


HOTEL ROMA

FACHADA CALLE DEL CLAVEL

ESCALA DE 0.01 POR METRO

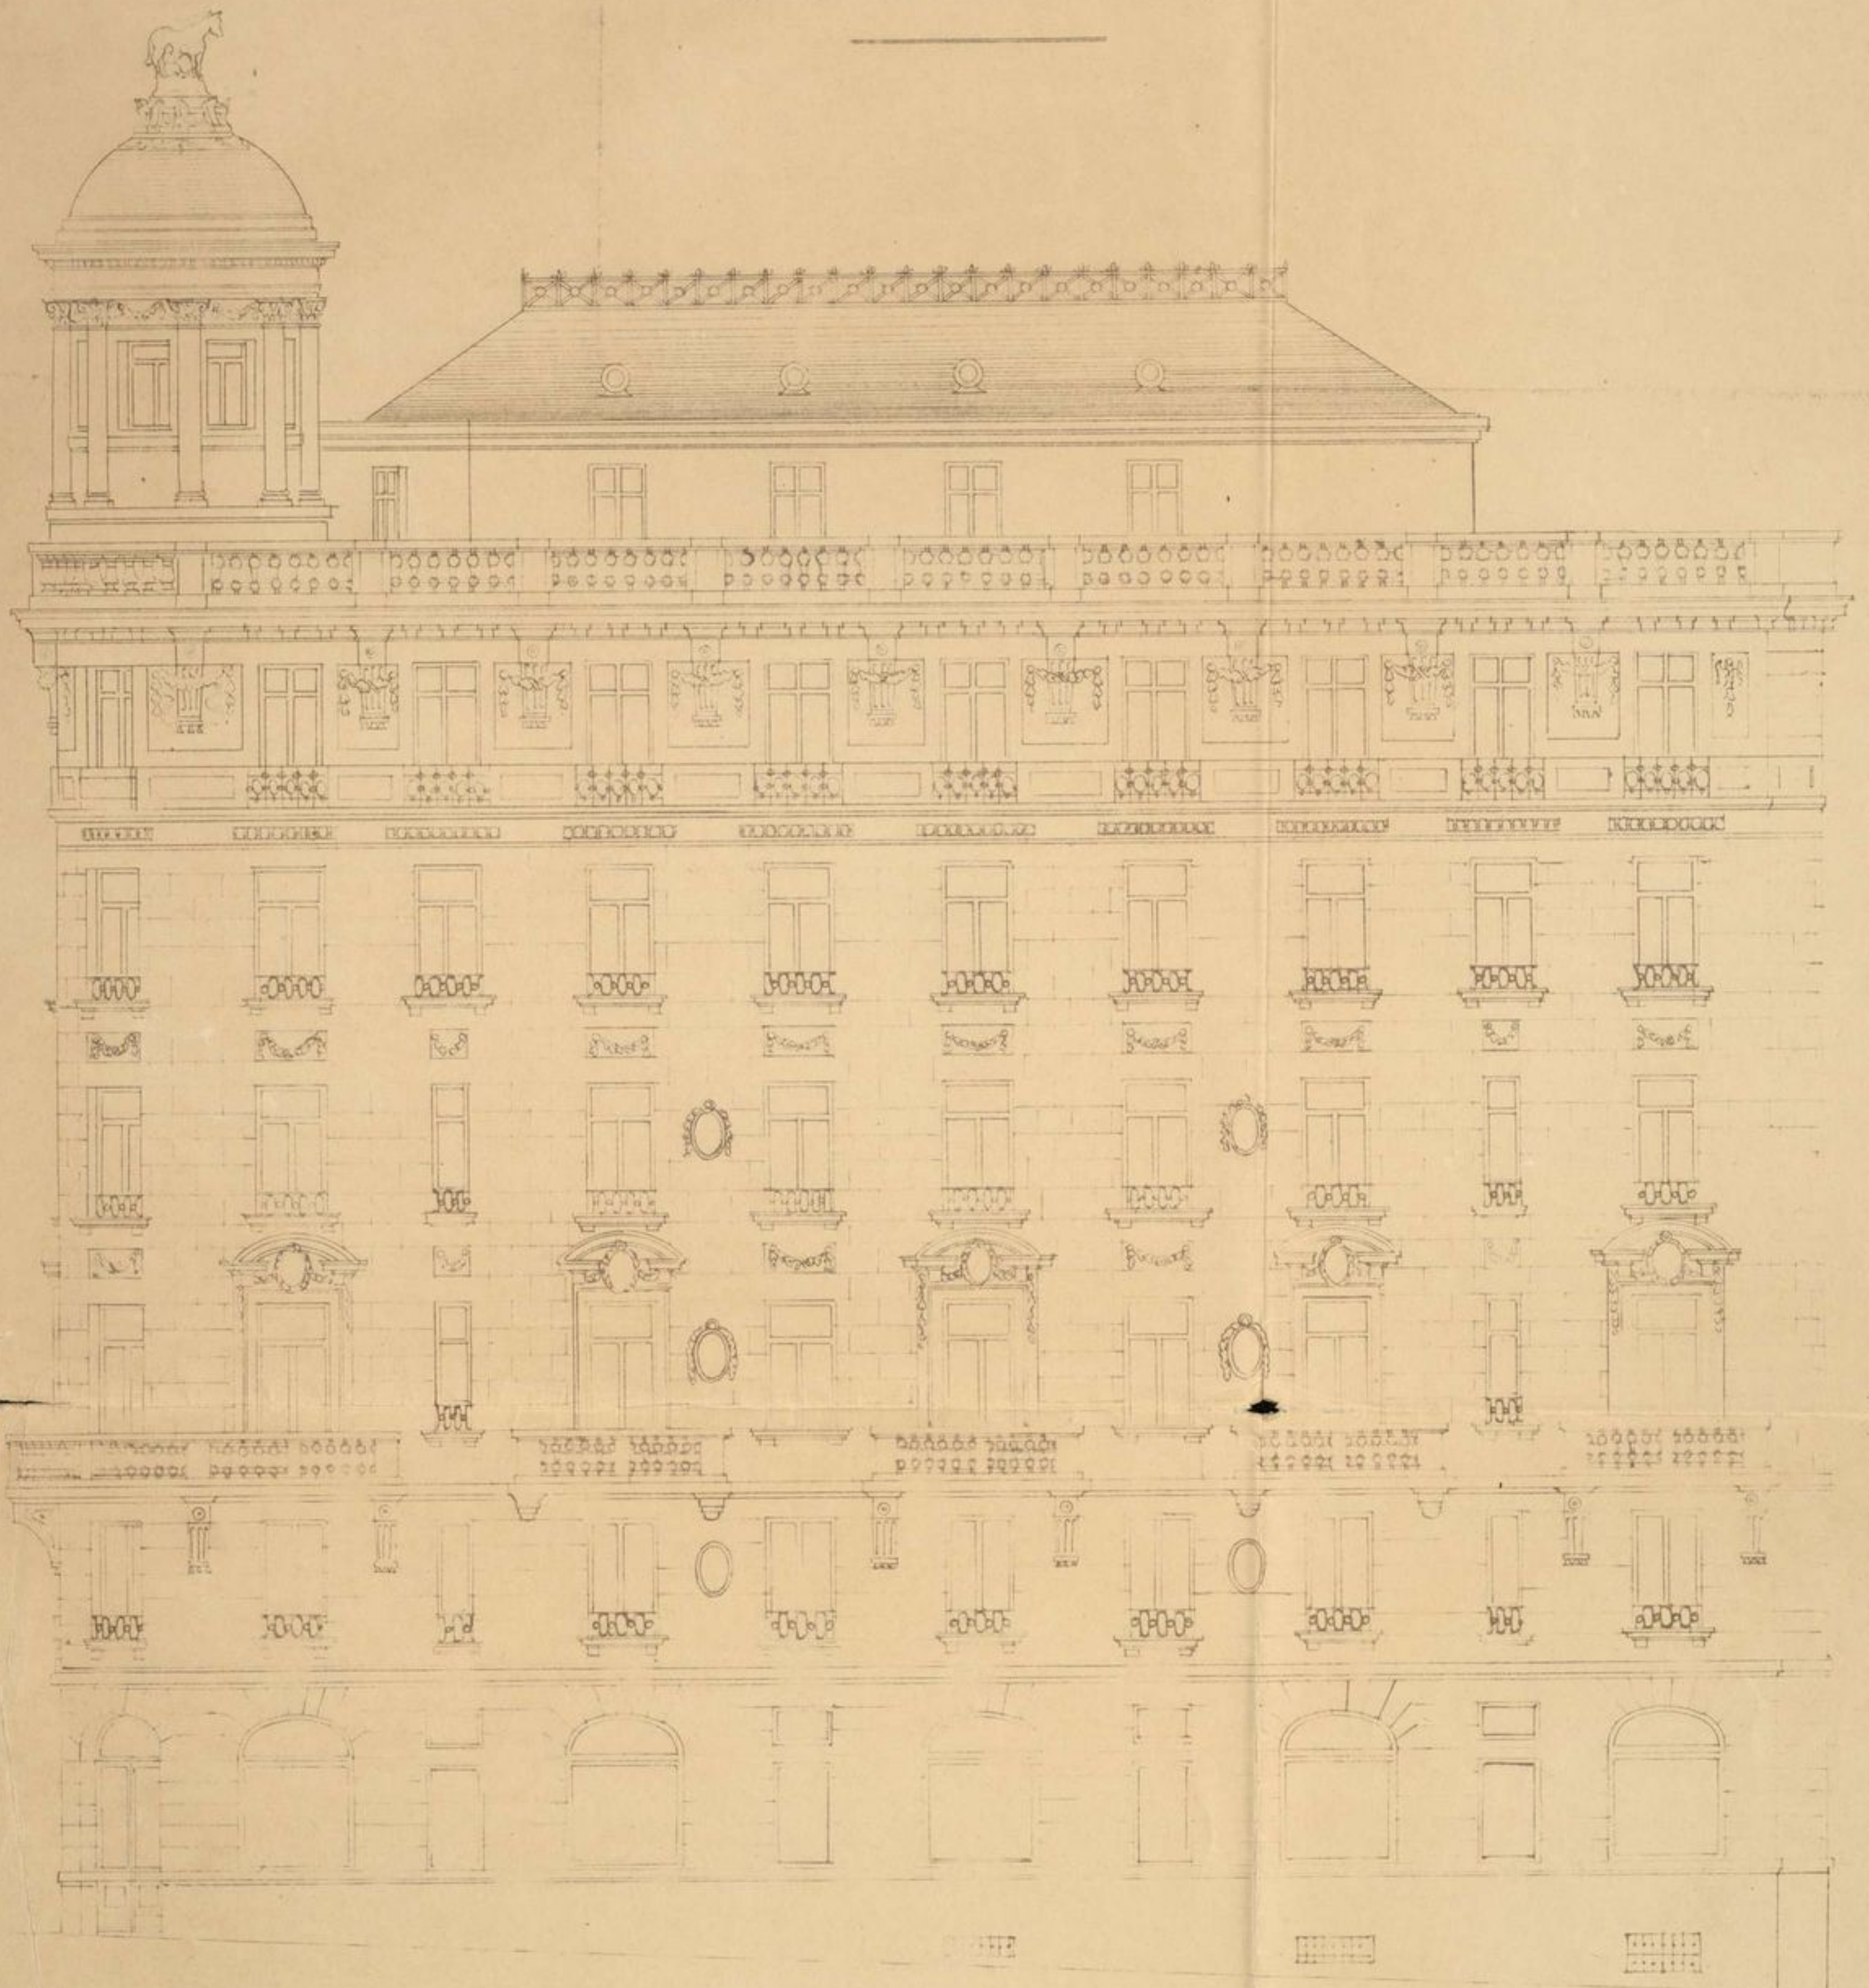

MADRID 31 MAYO 1913

EL ARQUITECTO

Enrico Reynals