


Proyecto de edificio para la
Sociedad de Seguros "La Estrella"

98-818-21
(11)

Fachada reformada

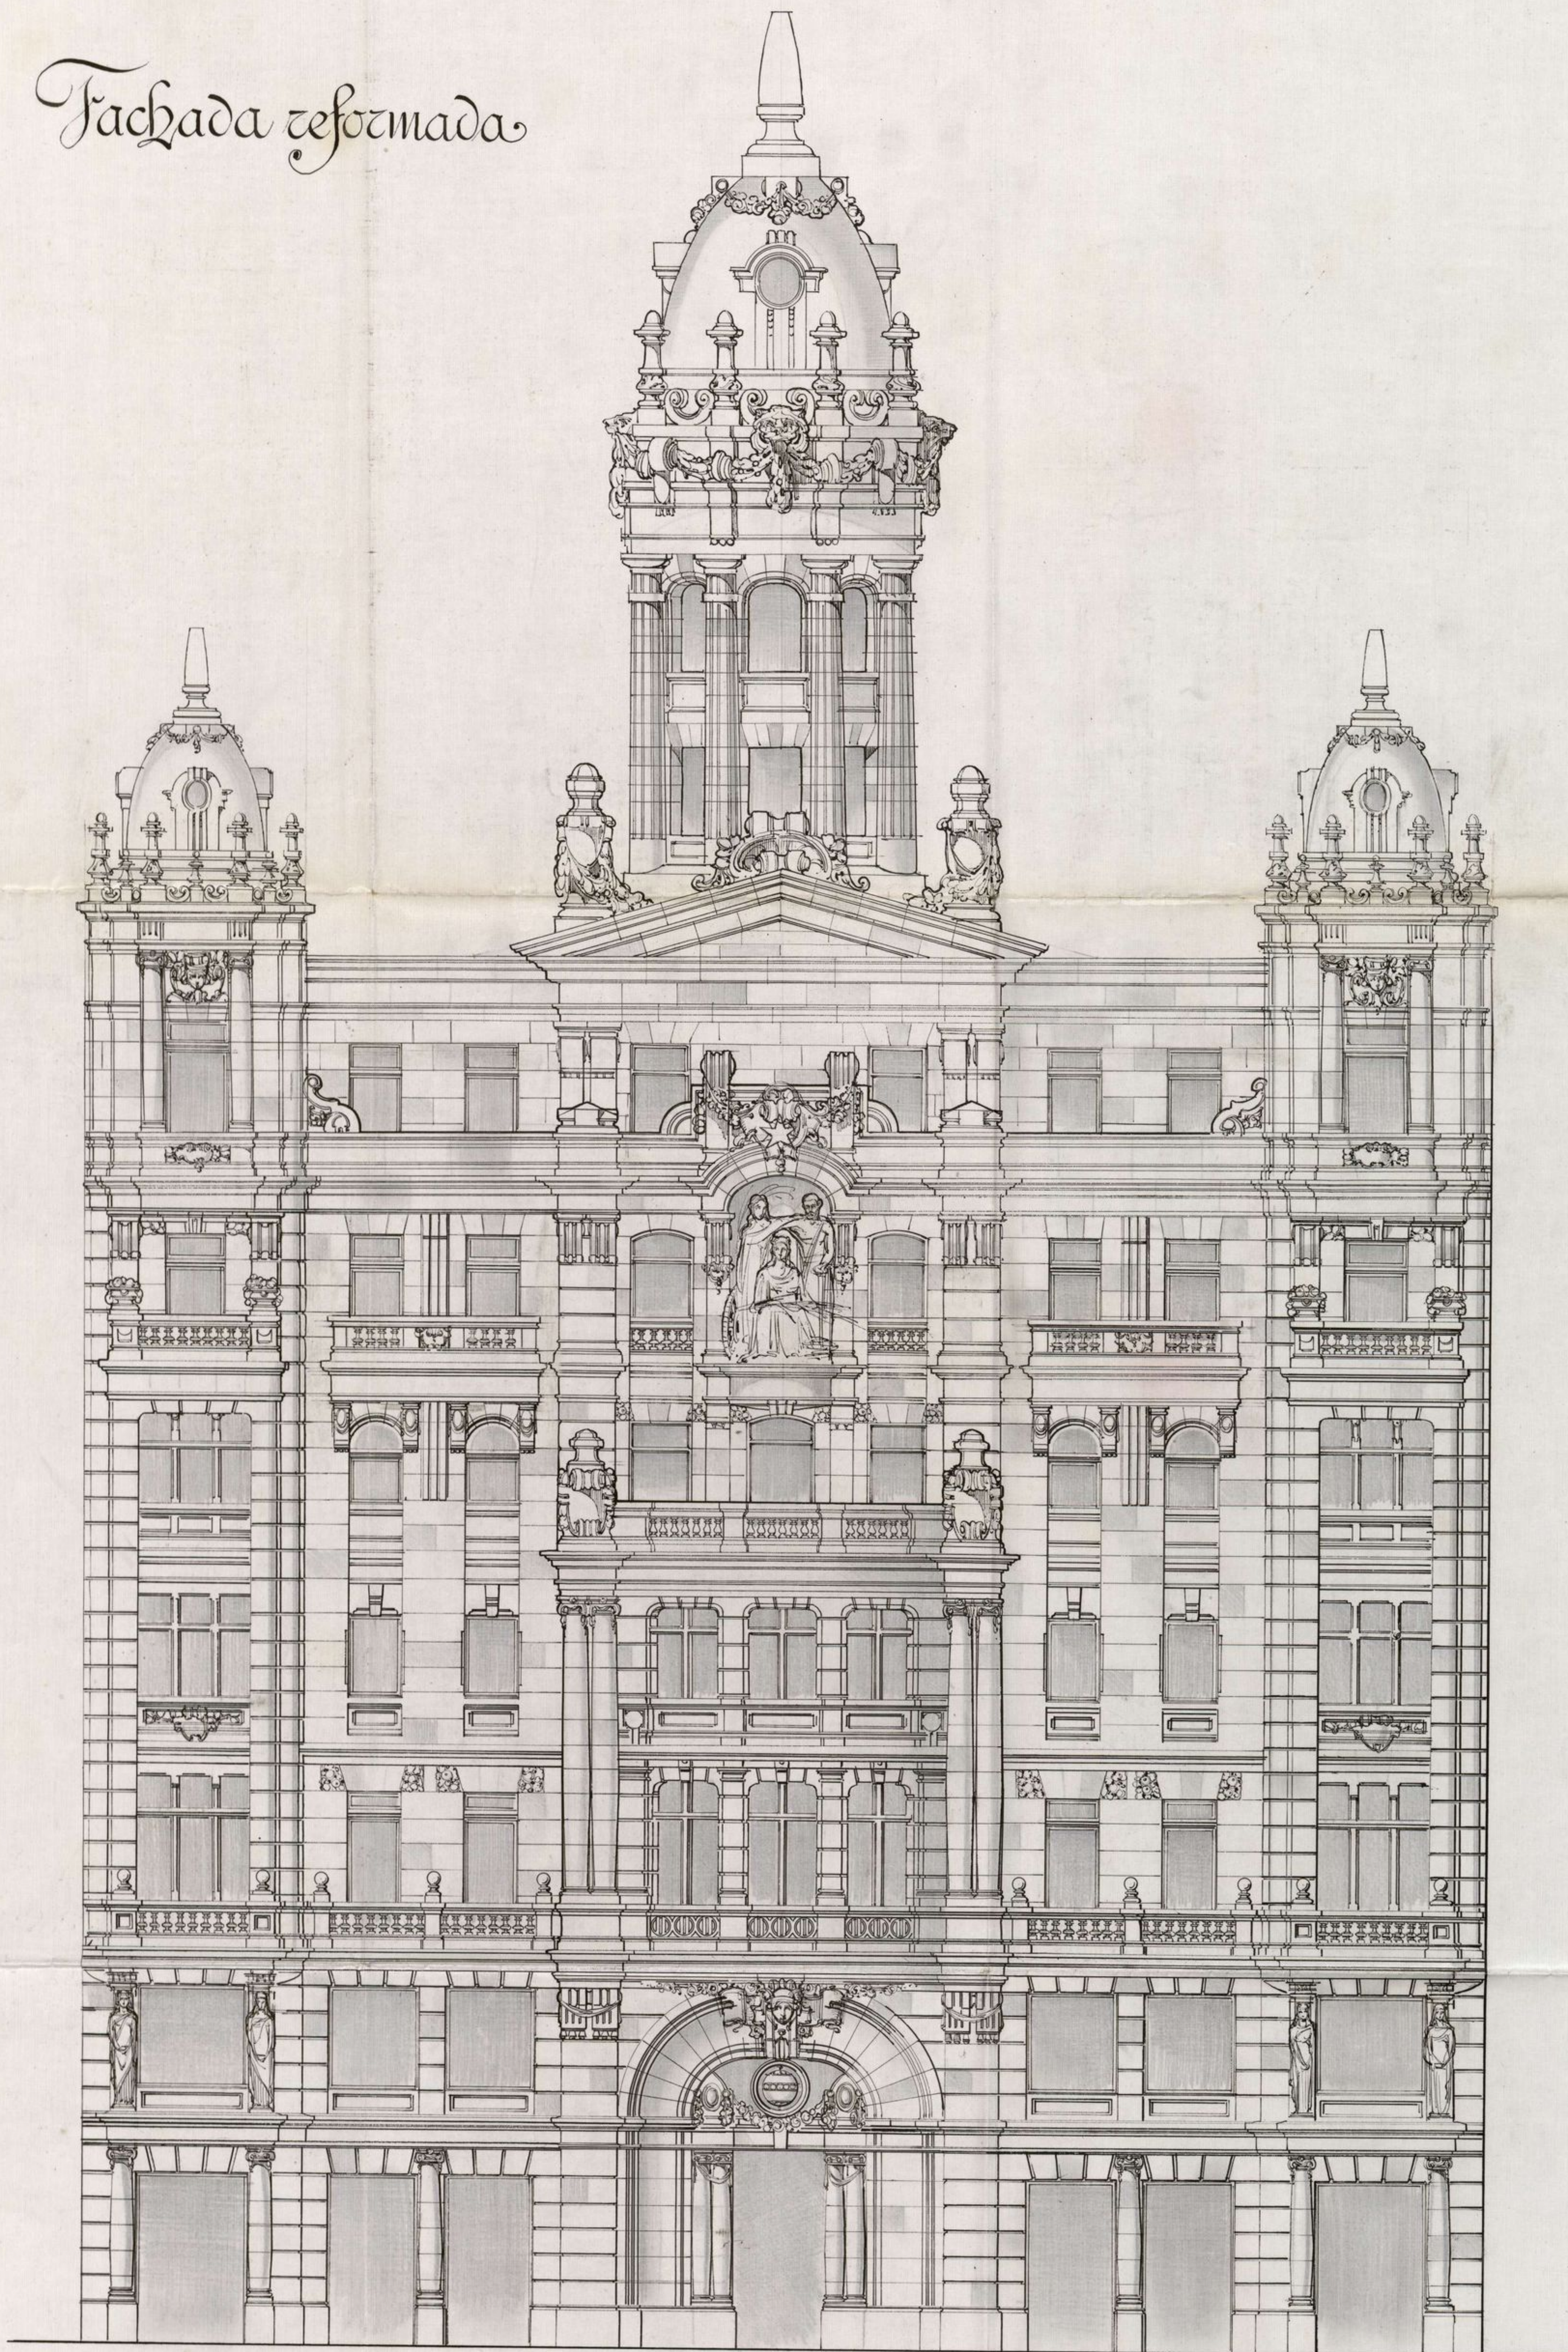

Escala: 0,015 p. m.

Madrid 31 Diciembre - 1916.

El Arquitecto,

Pedro Matheu

Rodriguez

