


PROYECTO DE CINEMATÓGRAFO
EN LA CASA PROPIEDAD DE D. JESUS URRIA
EN LA AVA DE EDUARDO DATO N° 32.

ESCA 1:100

AV. EDUARDO DATO

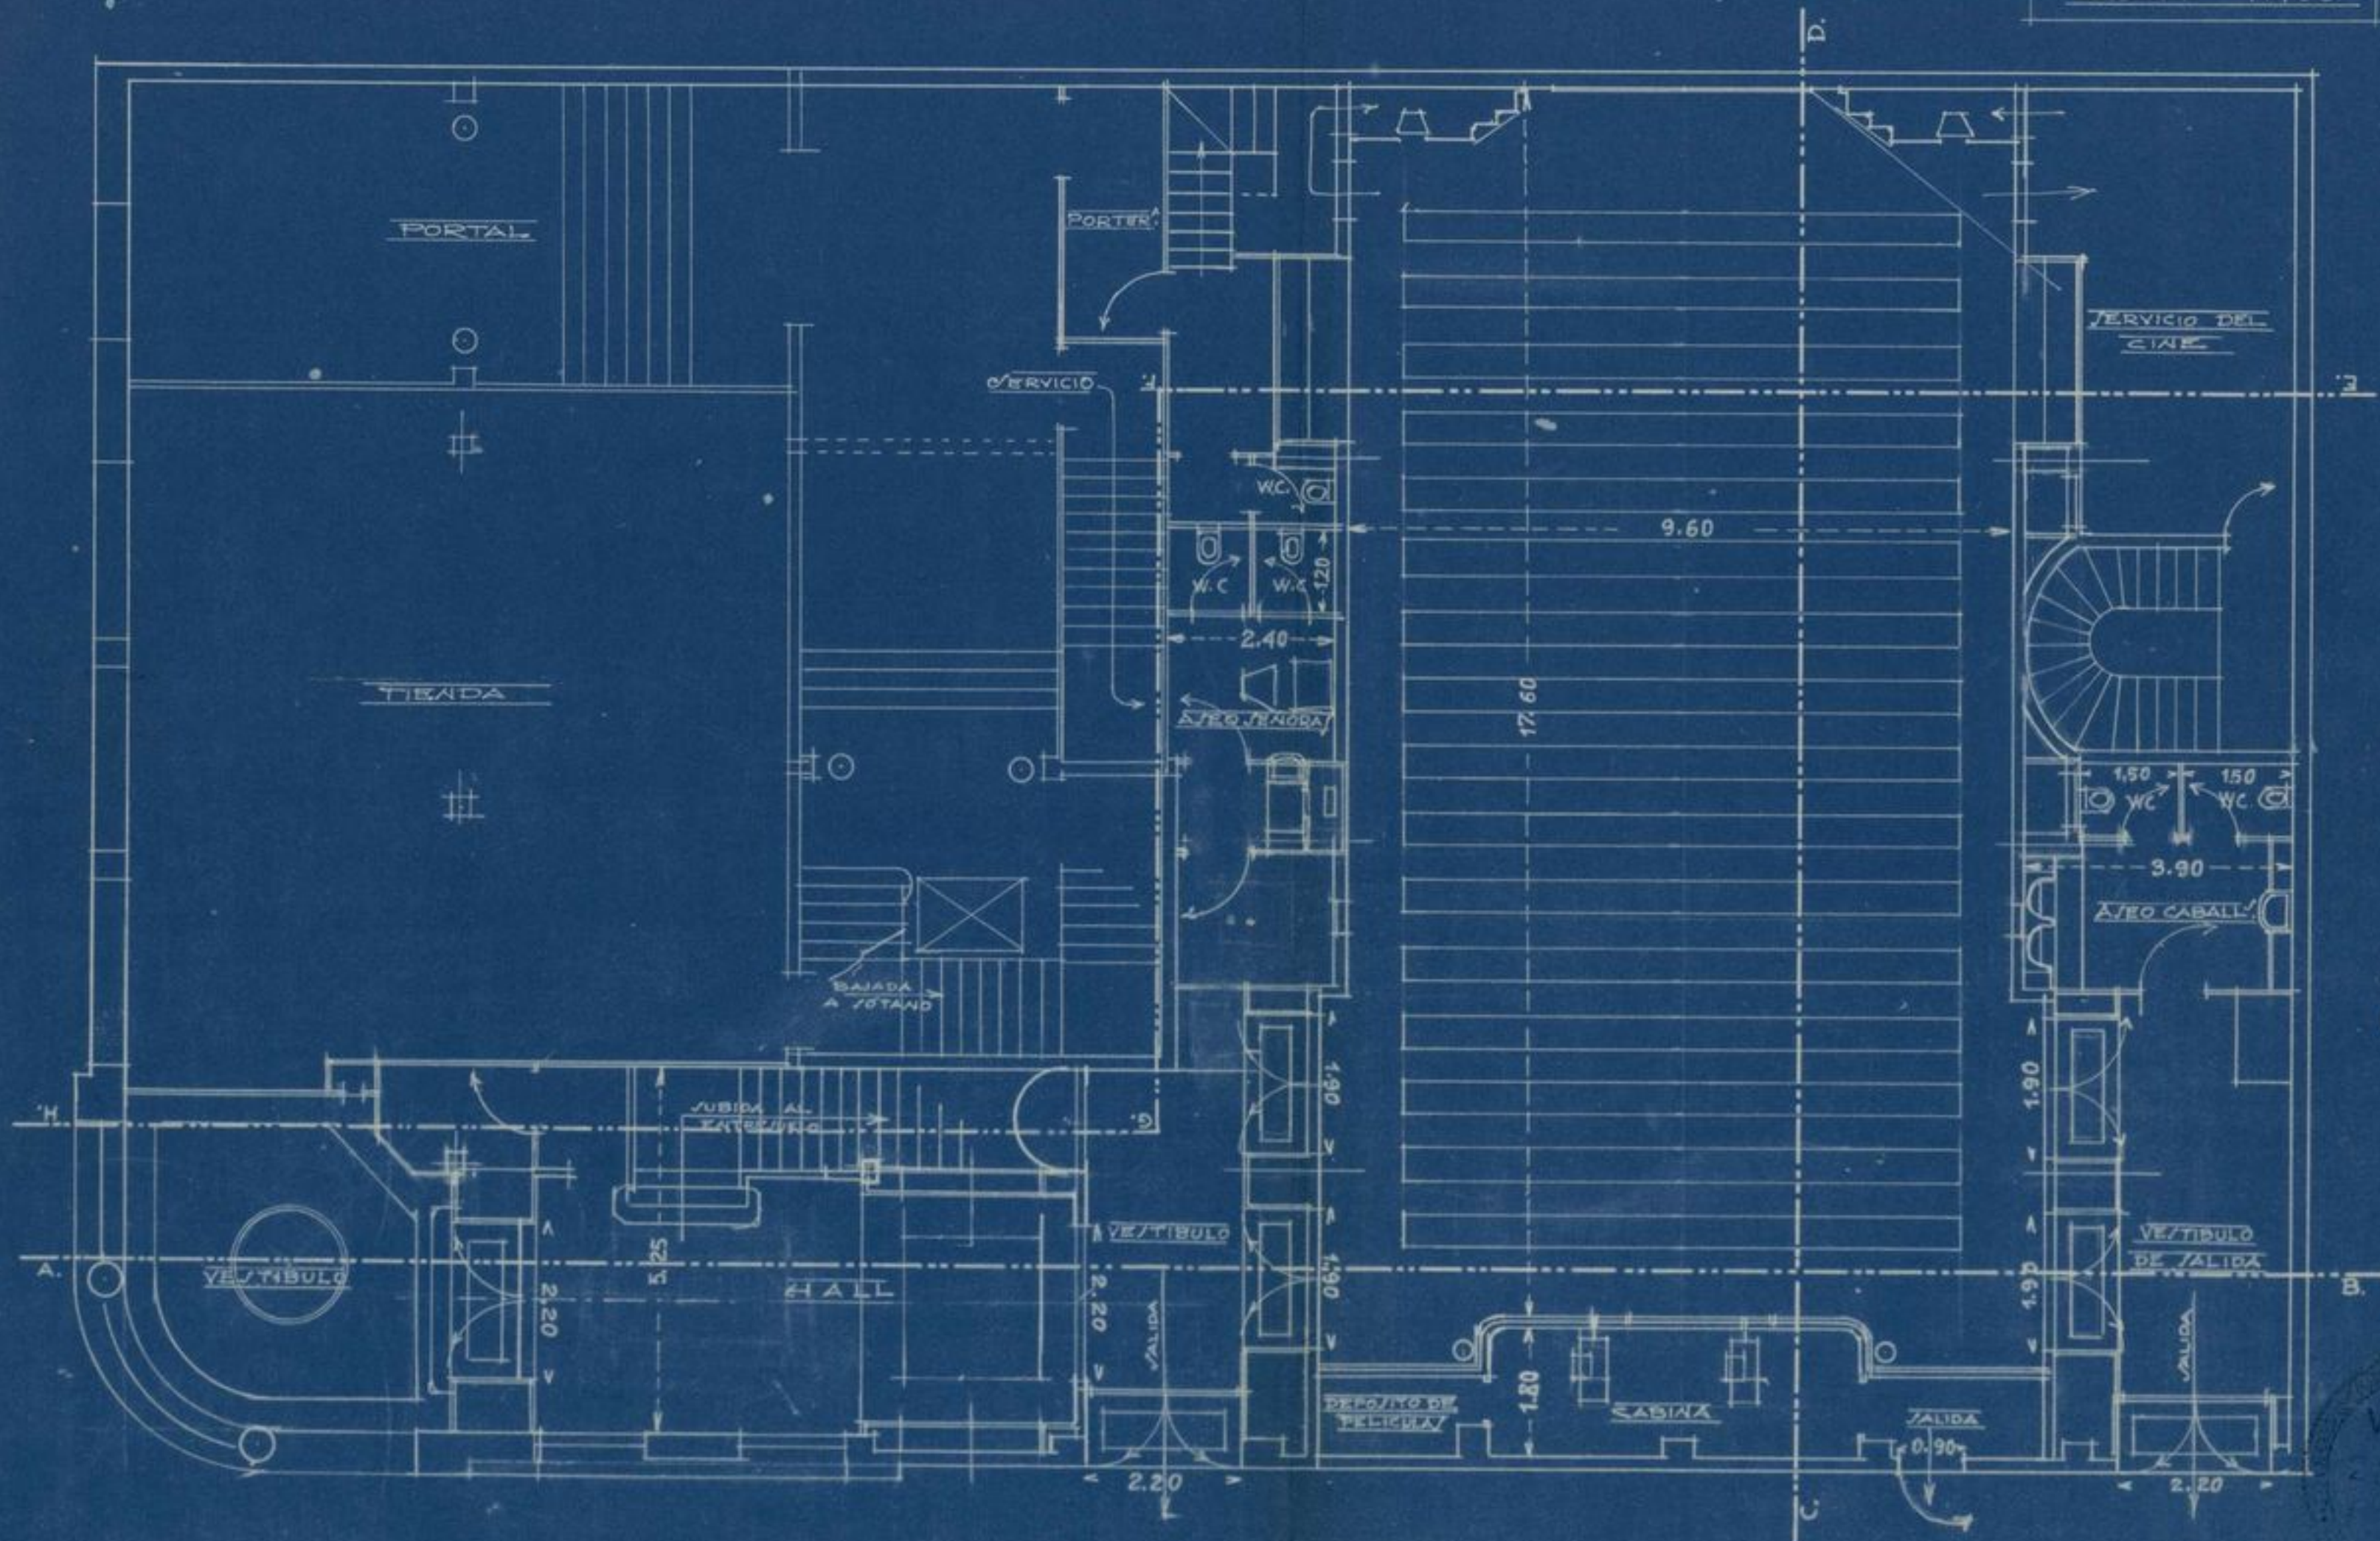

CALLE DEL GENERAL MITRE
PLANTA BAJA

Madrid Abril 1933

EDJ ARQUITECTO

Jose M. Mendonza Urre
Jose de Aragon

