


PROYECTO DE CASA
PARA D. JESÚS VÍSIA
EN LA AVENIDA DE EDUARDO DATO Nº
ESCALA 1:100

SECCIÓN POR A.B.

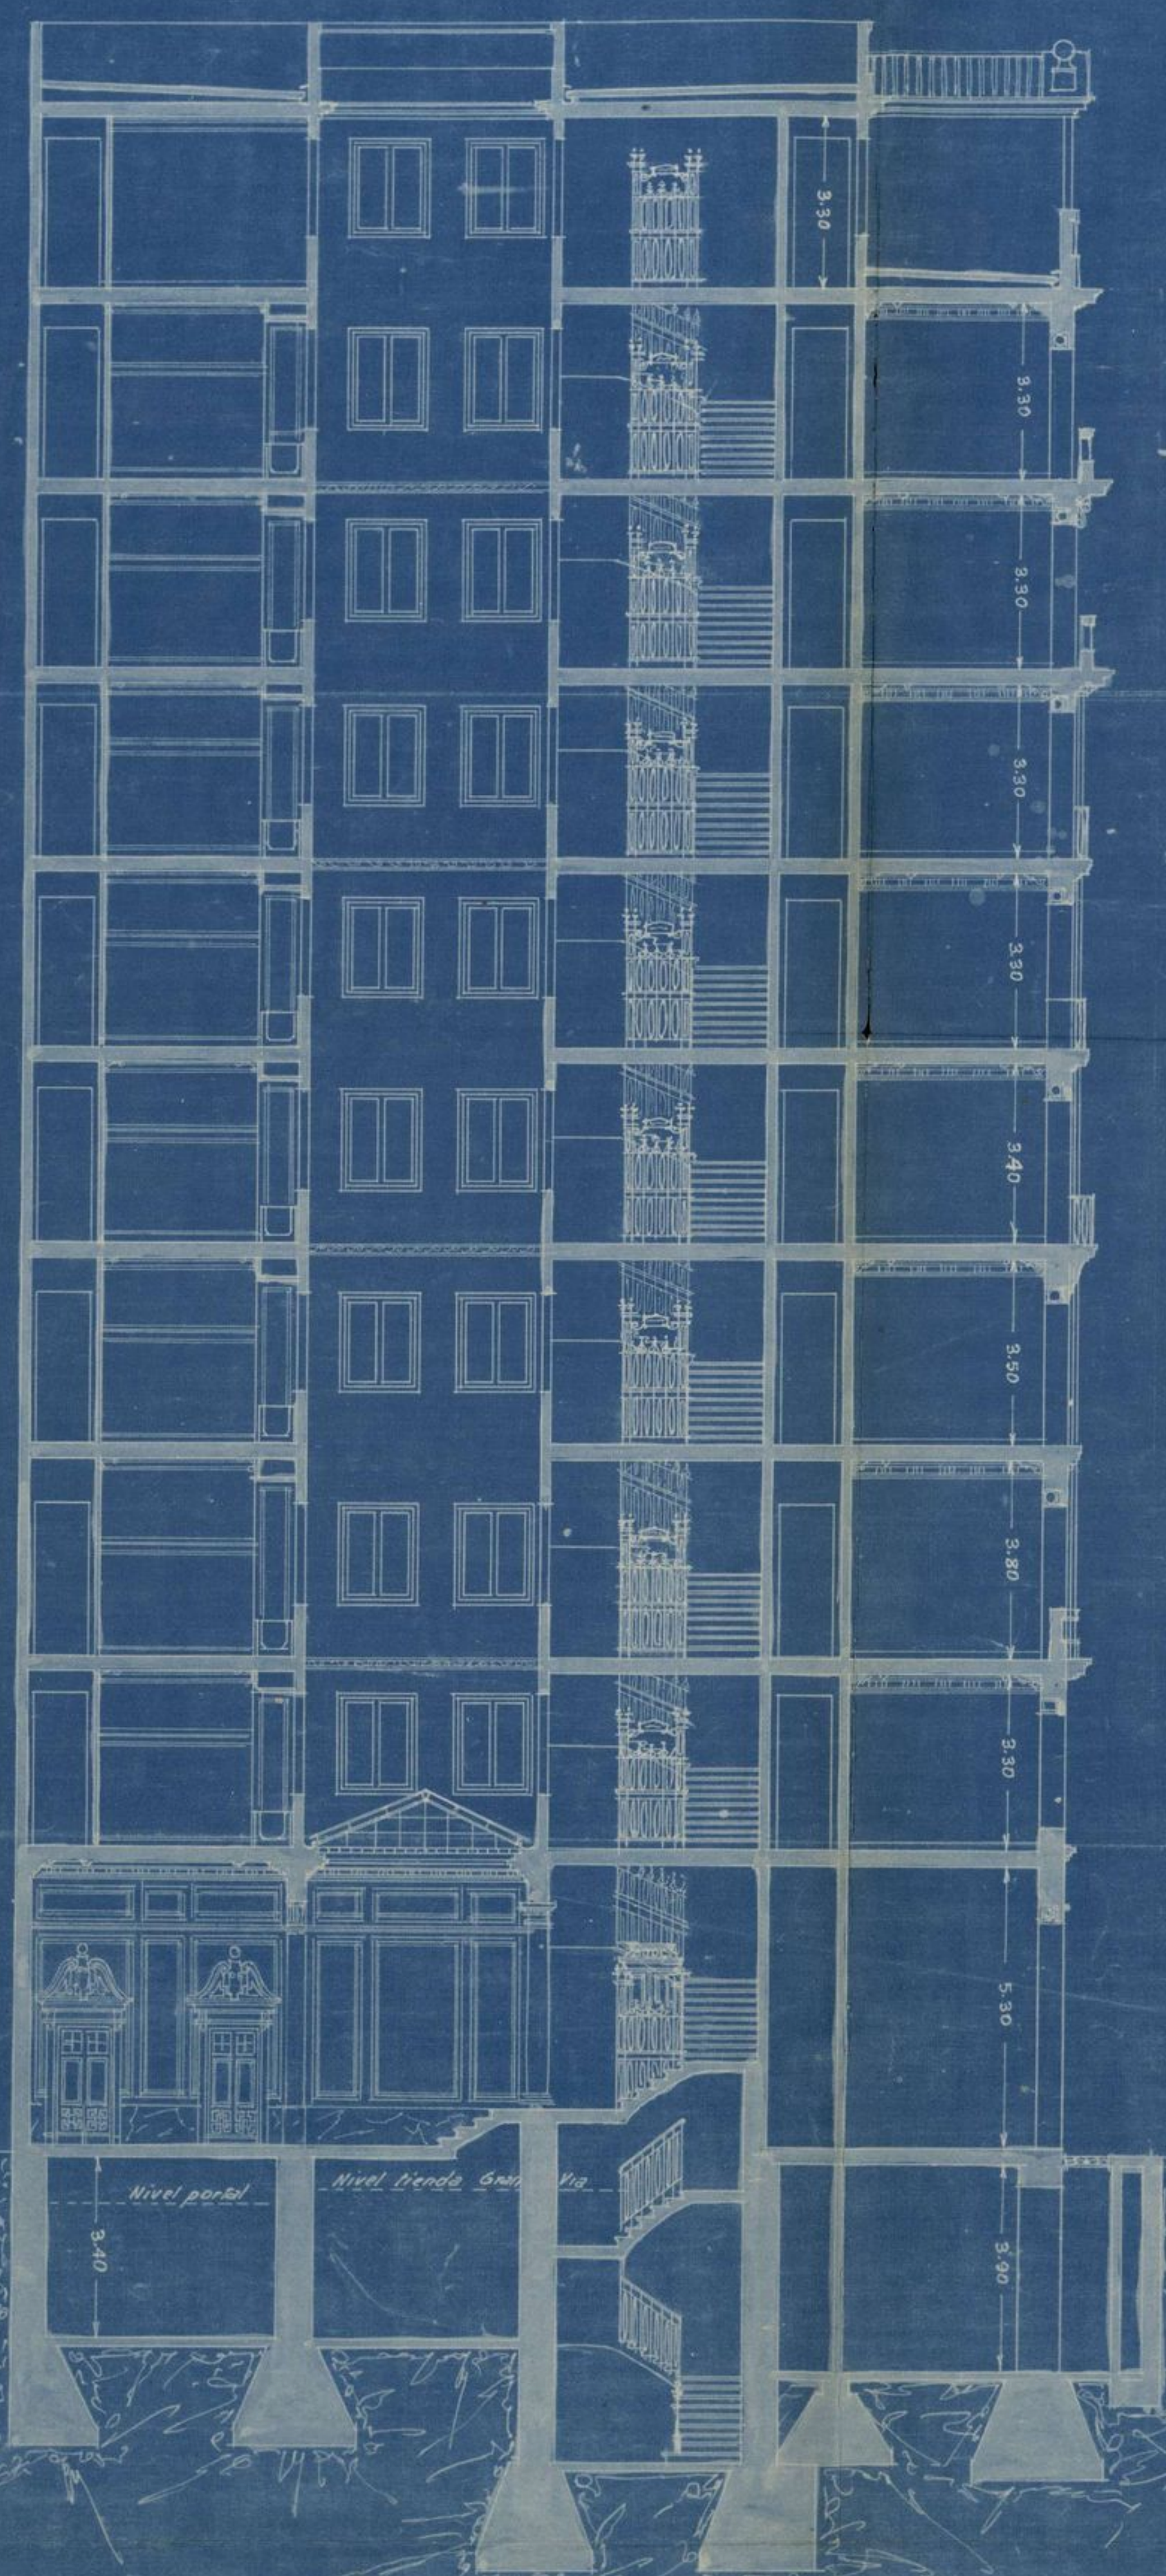

Madrid Febrero 1930

LOS ARQUITECTOS

José María Mendoza Utrilla
José de Aragón

