


(5) 21-511-21
Proyecto de casa de alquiler en el solar n.º 24 de la Avenida de Peñalver
propiedad de la Sociedad de Seguros 'La Estrella'.

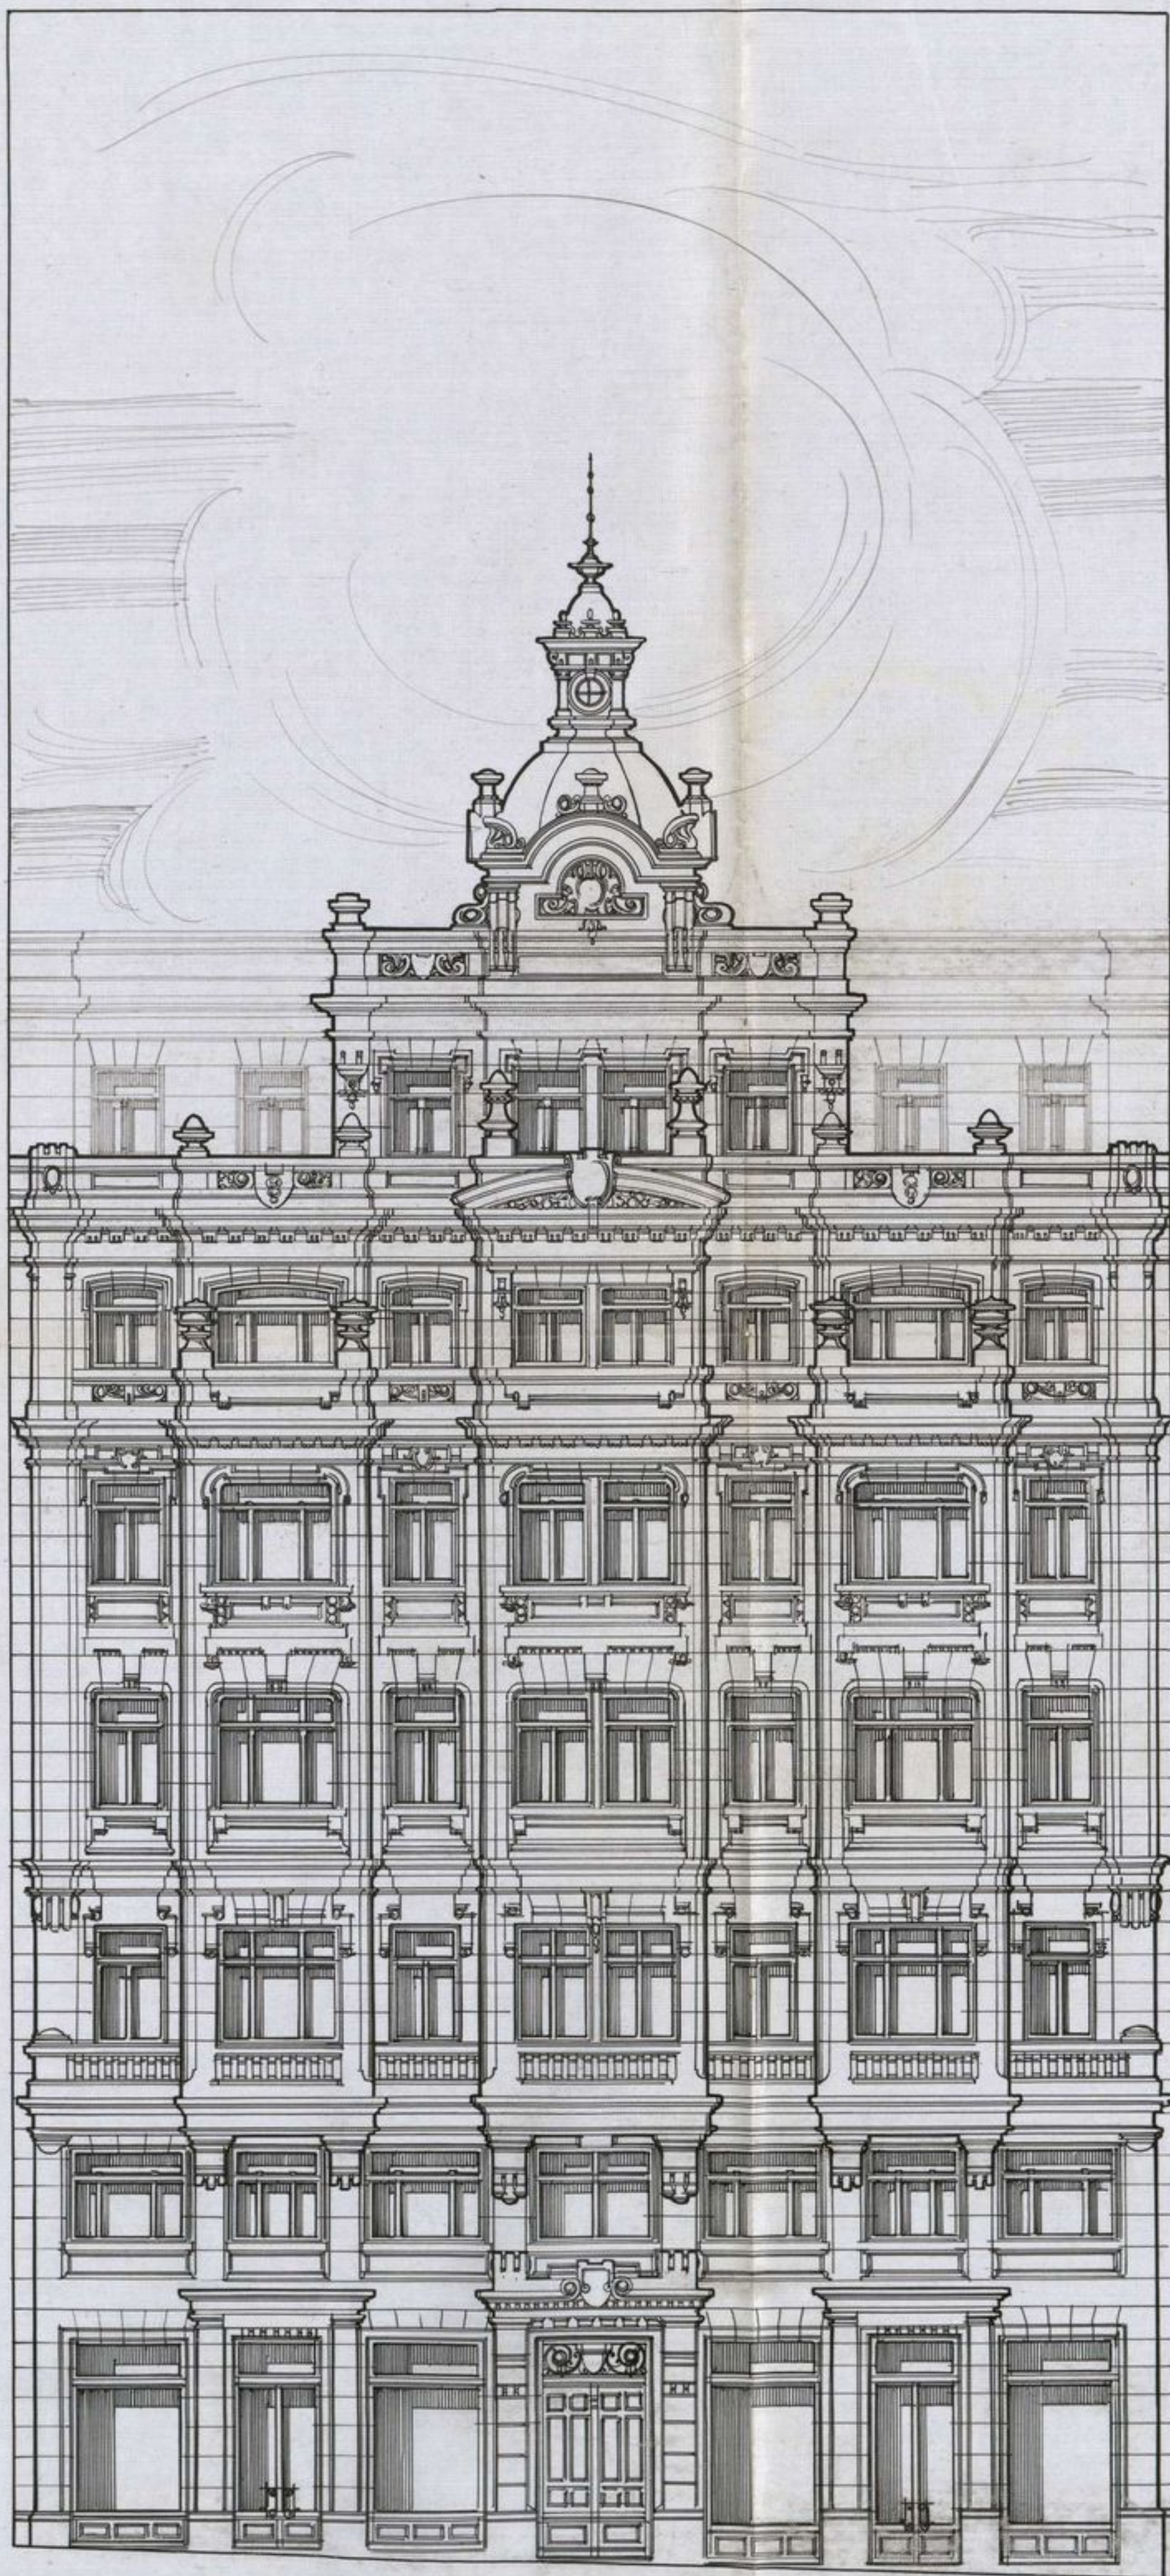

Escala: 0,01 p. m.

Fachada a la Avenida de Peñalver.

Madrid 21 de Mayo de 1919.
El Arquitecto,

Pedro Matthei
Rodriguez

