



PROYECTO DE CASA PARA D. RAMÓN
LÓPEZ RUMAYOR EN LA AVENIDA DE
PI Y MARGALL CON VUELTA A LA CALLE DEL
HORNO DE LA MATA.
ESCALA 1:100.

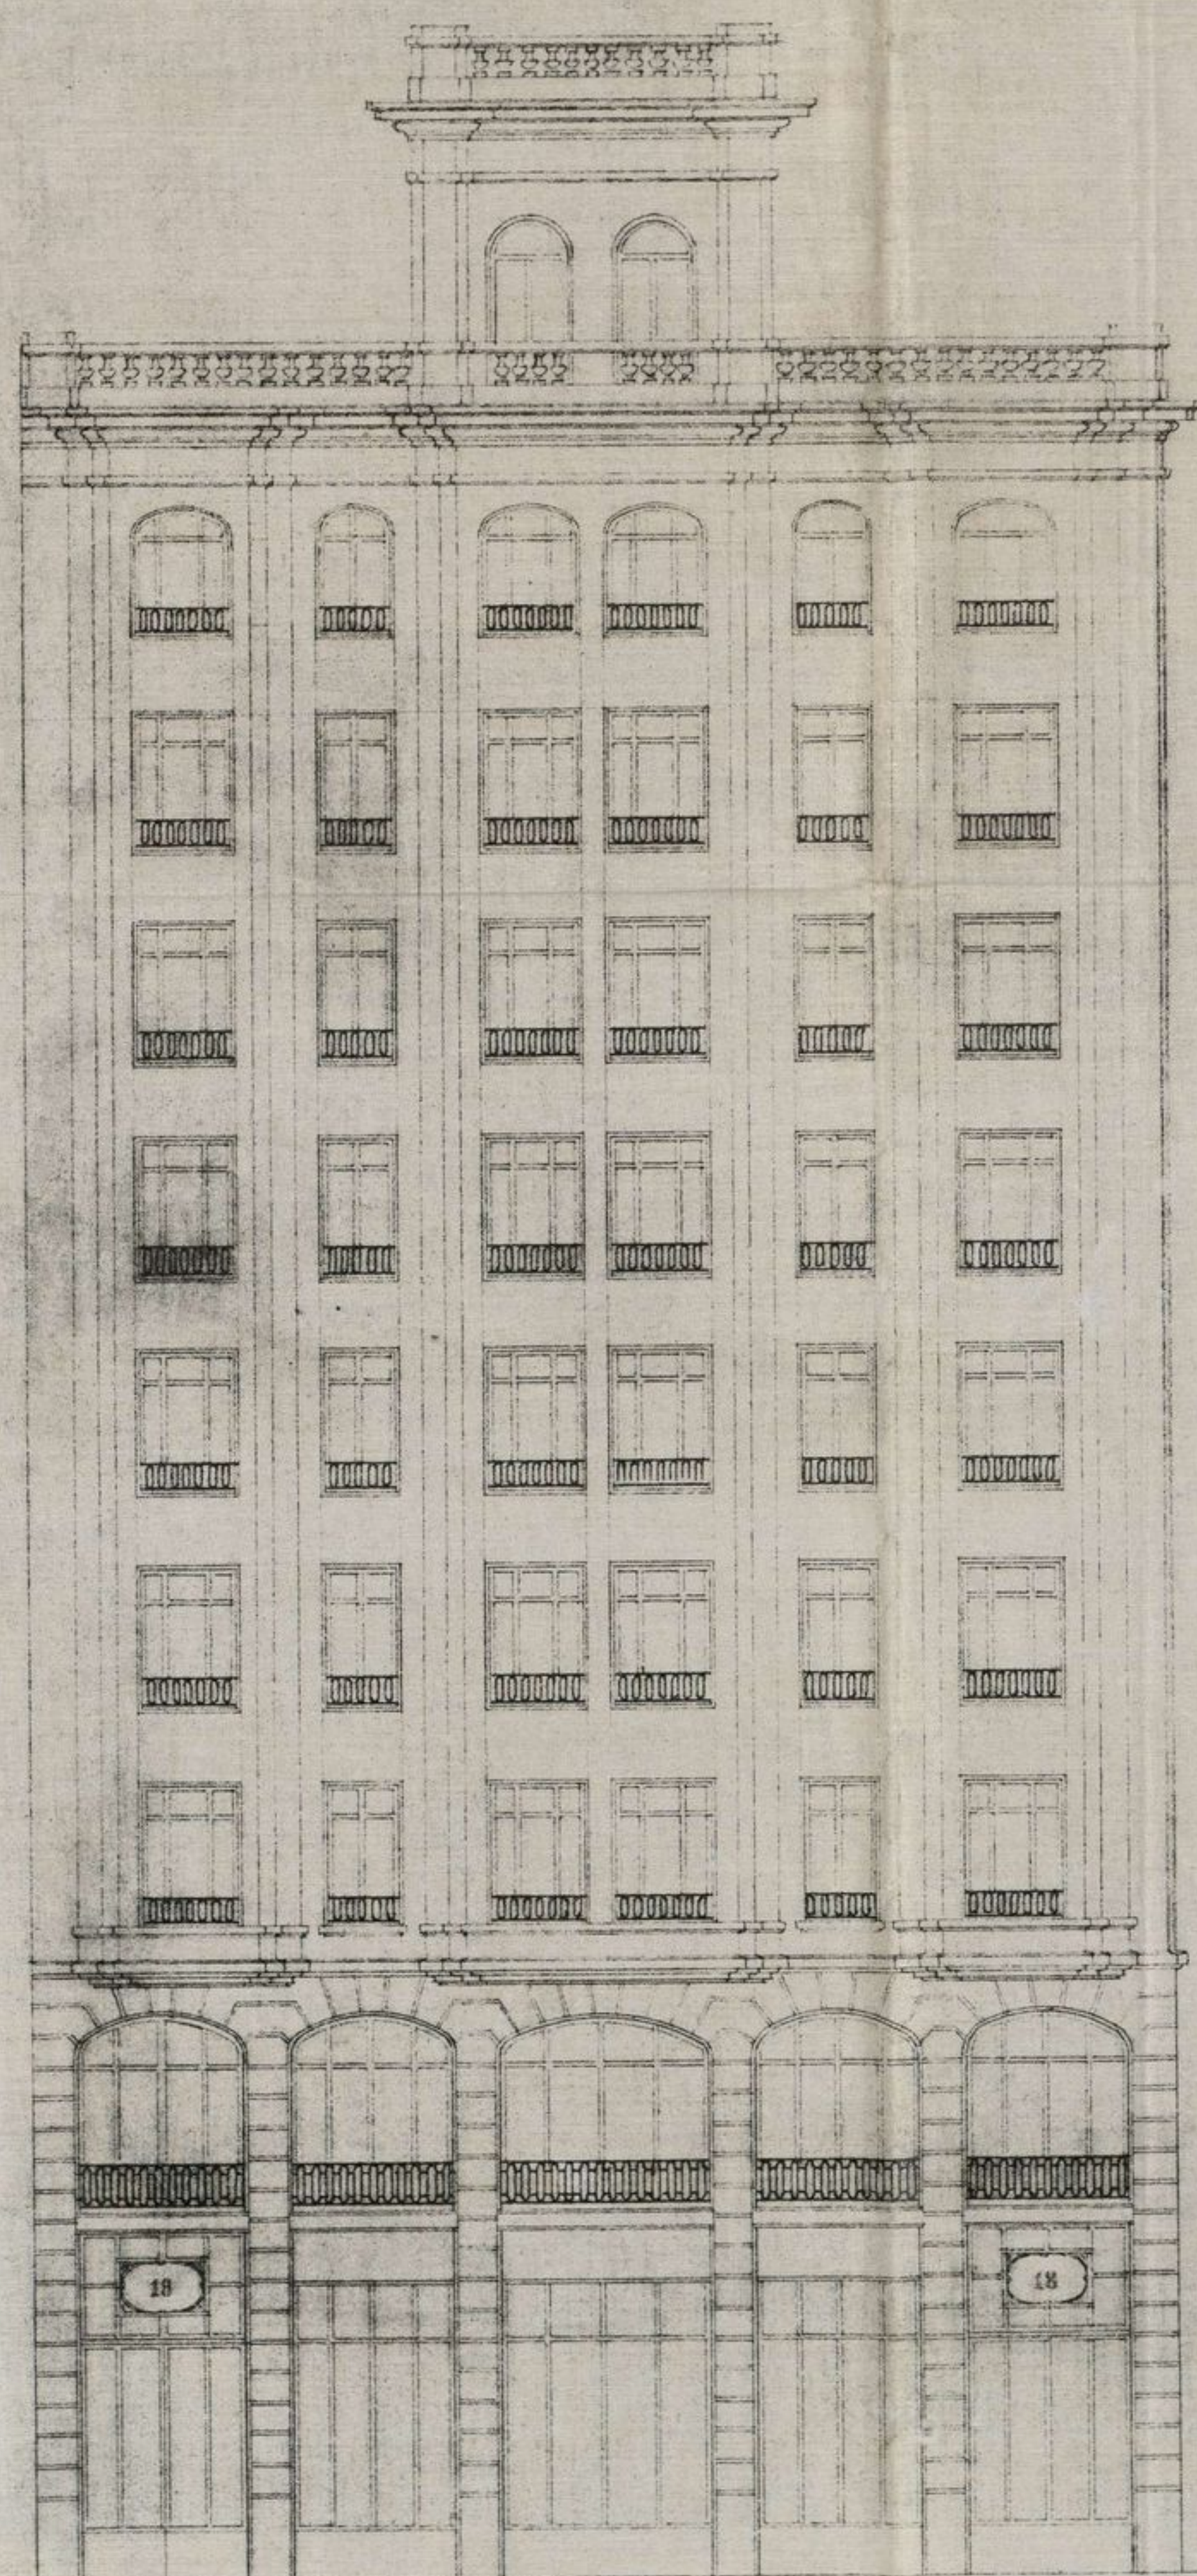

FACHADA A LA AVENIDA DE PI Y MARGALL

El propietario
D. López Rumayor
Abril 1926


El arquitecto
D. López Rumayor

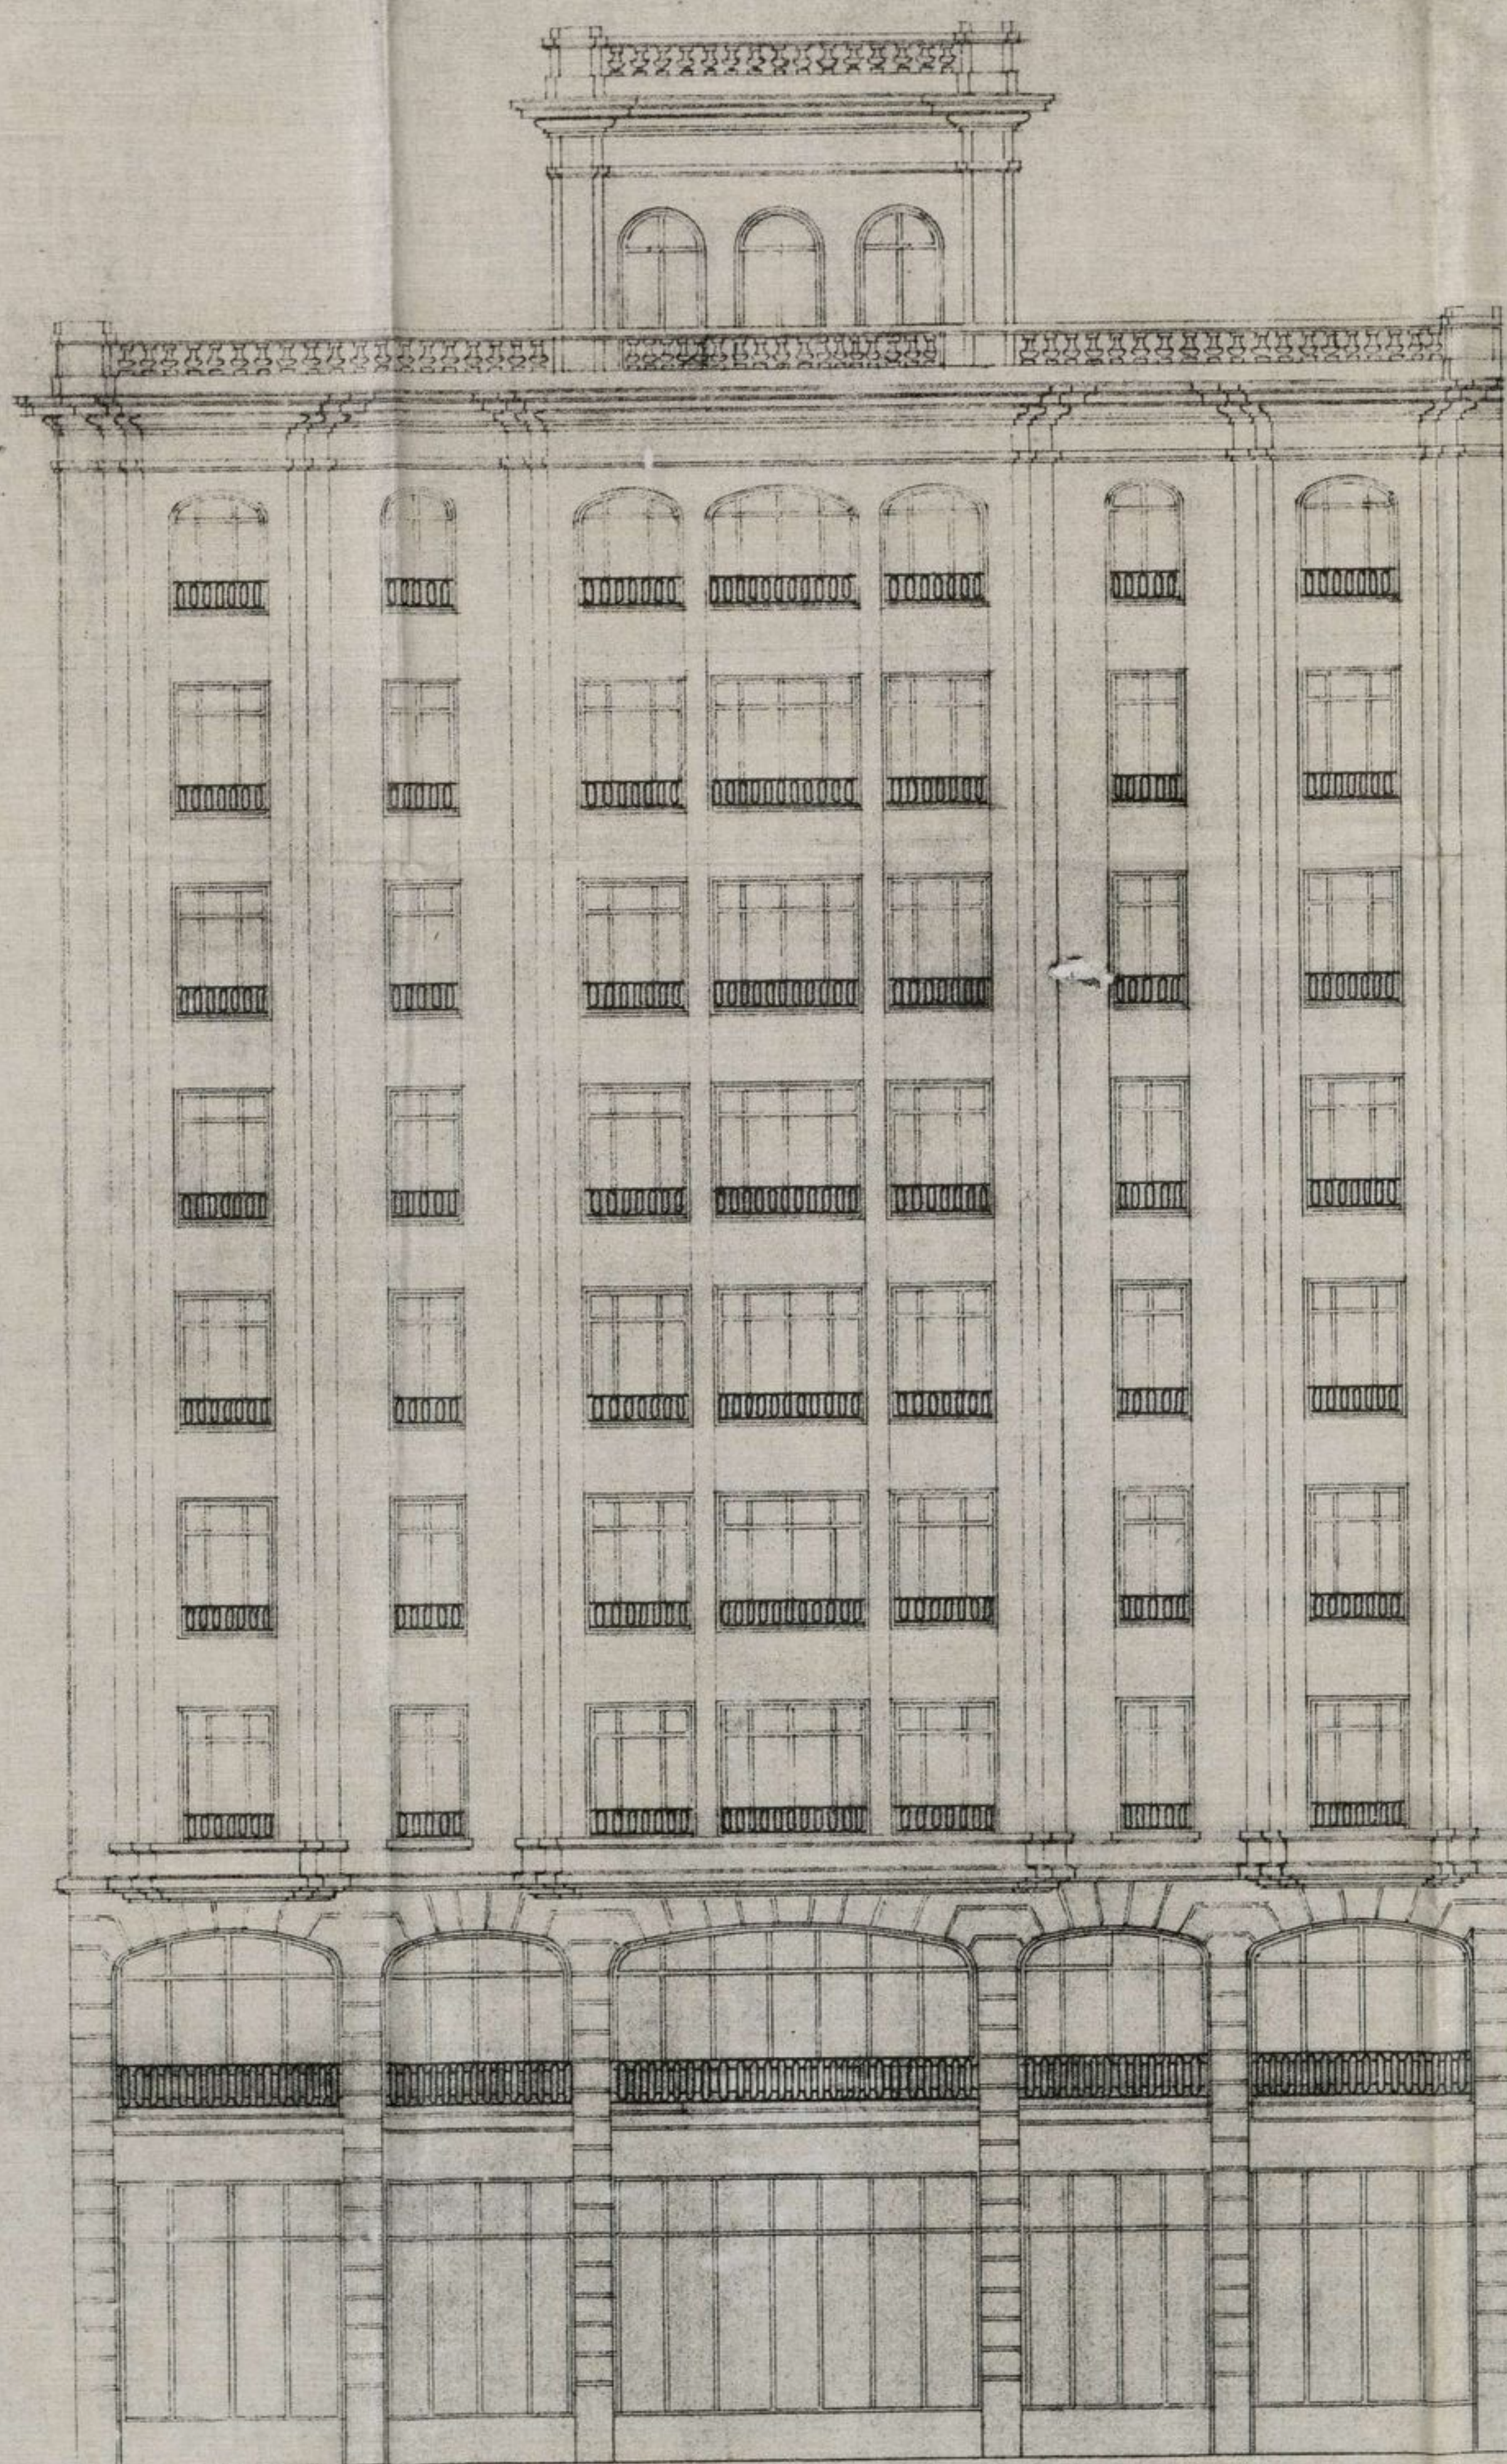

FACHADA A LA CALLE DEL HORNO DE LA MATA

El propietario
D. López Rumayor
Abril 1926

El arquitecto
D. López Rumayor

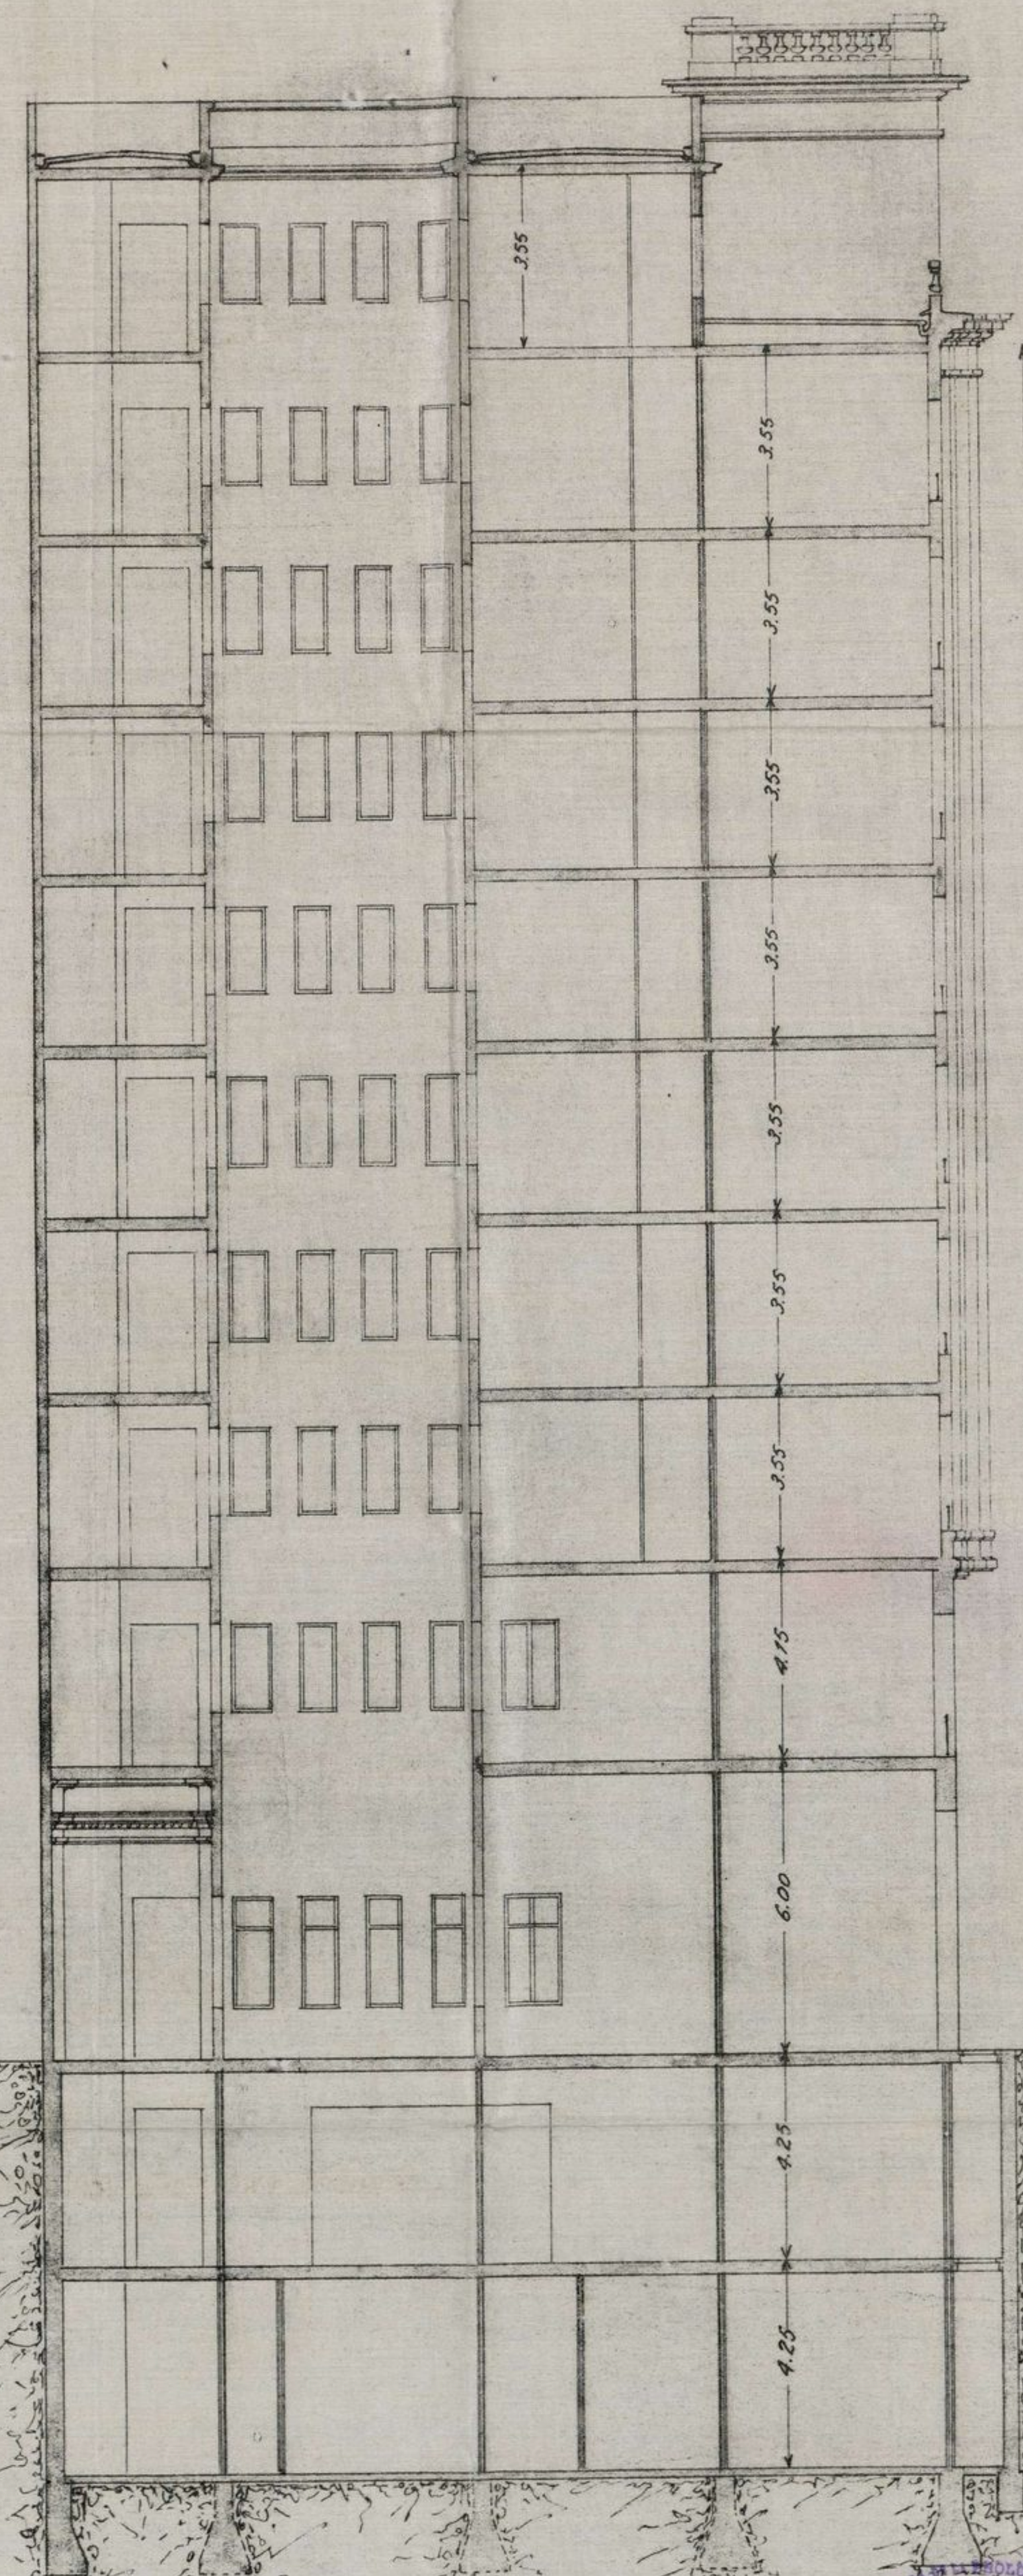

SECCIÓN A-B

DE LA
CALLE DE PRICADOS
FACHADA DE LA PLAZA DEL GALLAR
CON LA CALLE DE ALCALA
SECCION TRANSVERSAL

El propietario
D. López Rumayor
Abril 1926