



Casa de D José M<sup>a</sup> Cano  
 en la Avenida de Pi y Suñer n.º 20

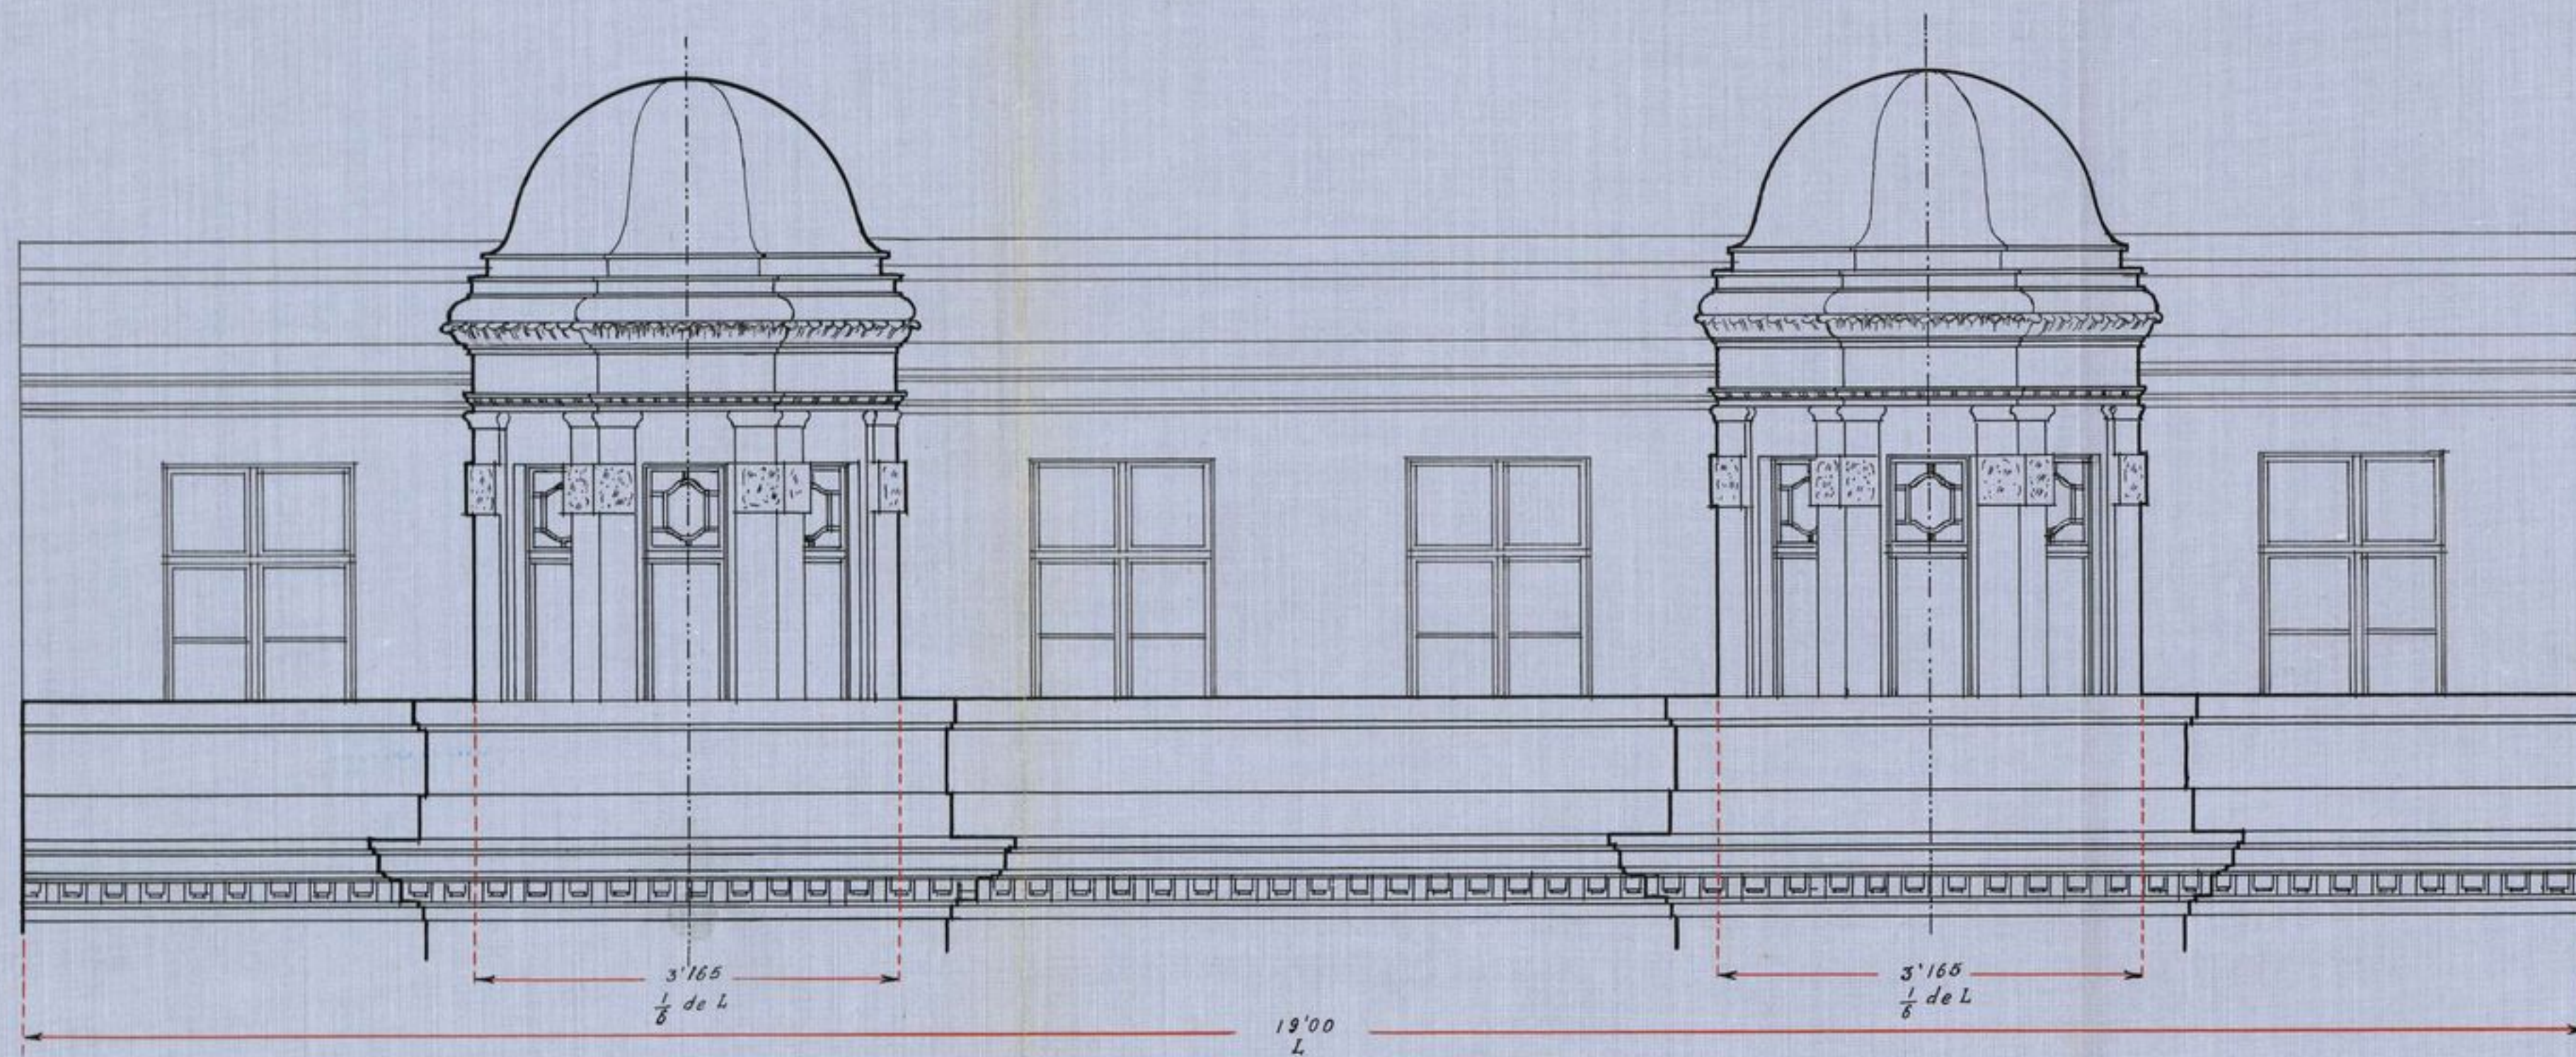

Escala: 0.02 p.m.

Alzado.

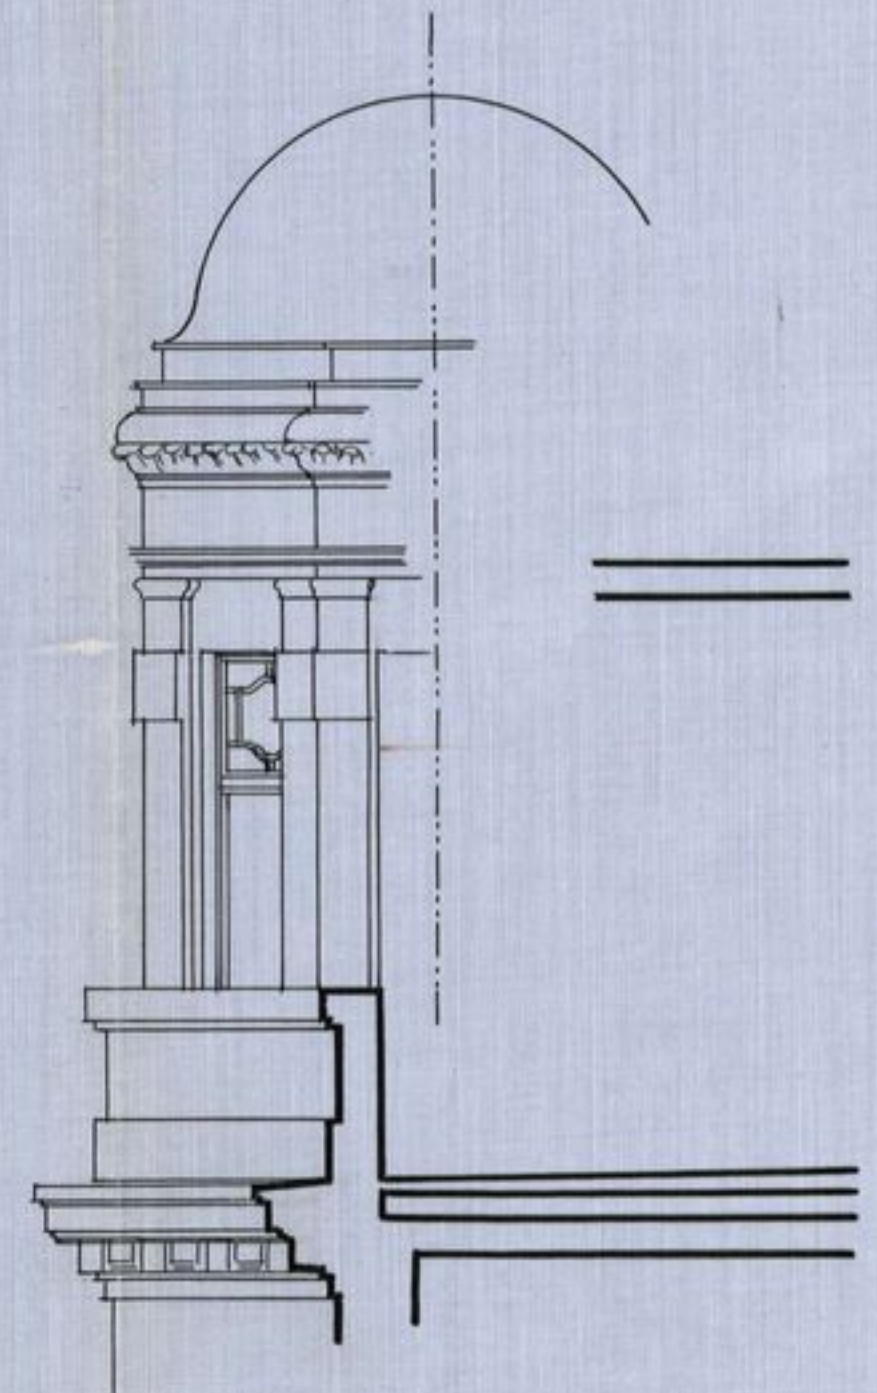

Madrid 15 Noviembre 1924.

El Arquitecto,

*José M.º Cano*  
*Por M.º Cano*  
*Indijera*

