


CASA PROPIEDAD
DE
D. FERNANDO M. DE VIDALES

SECCIÓN A-B

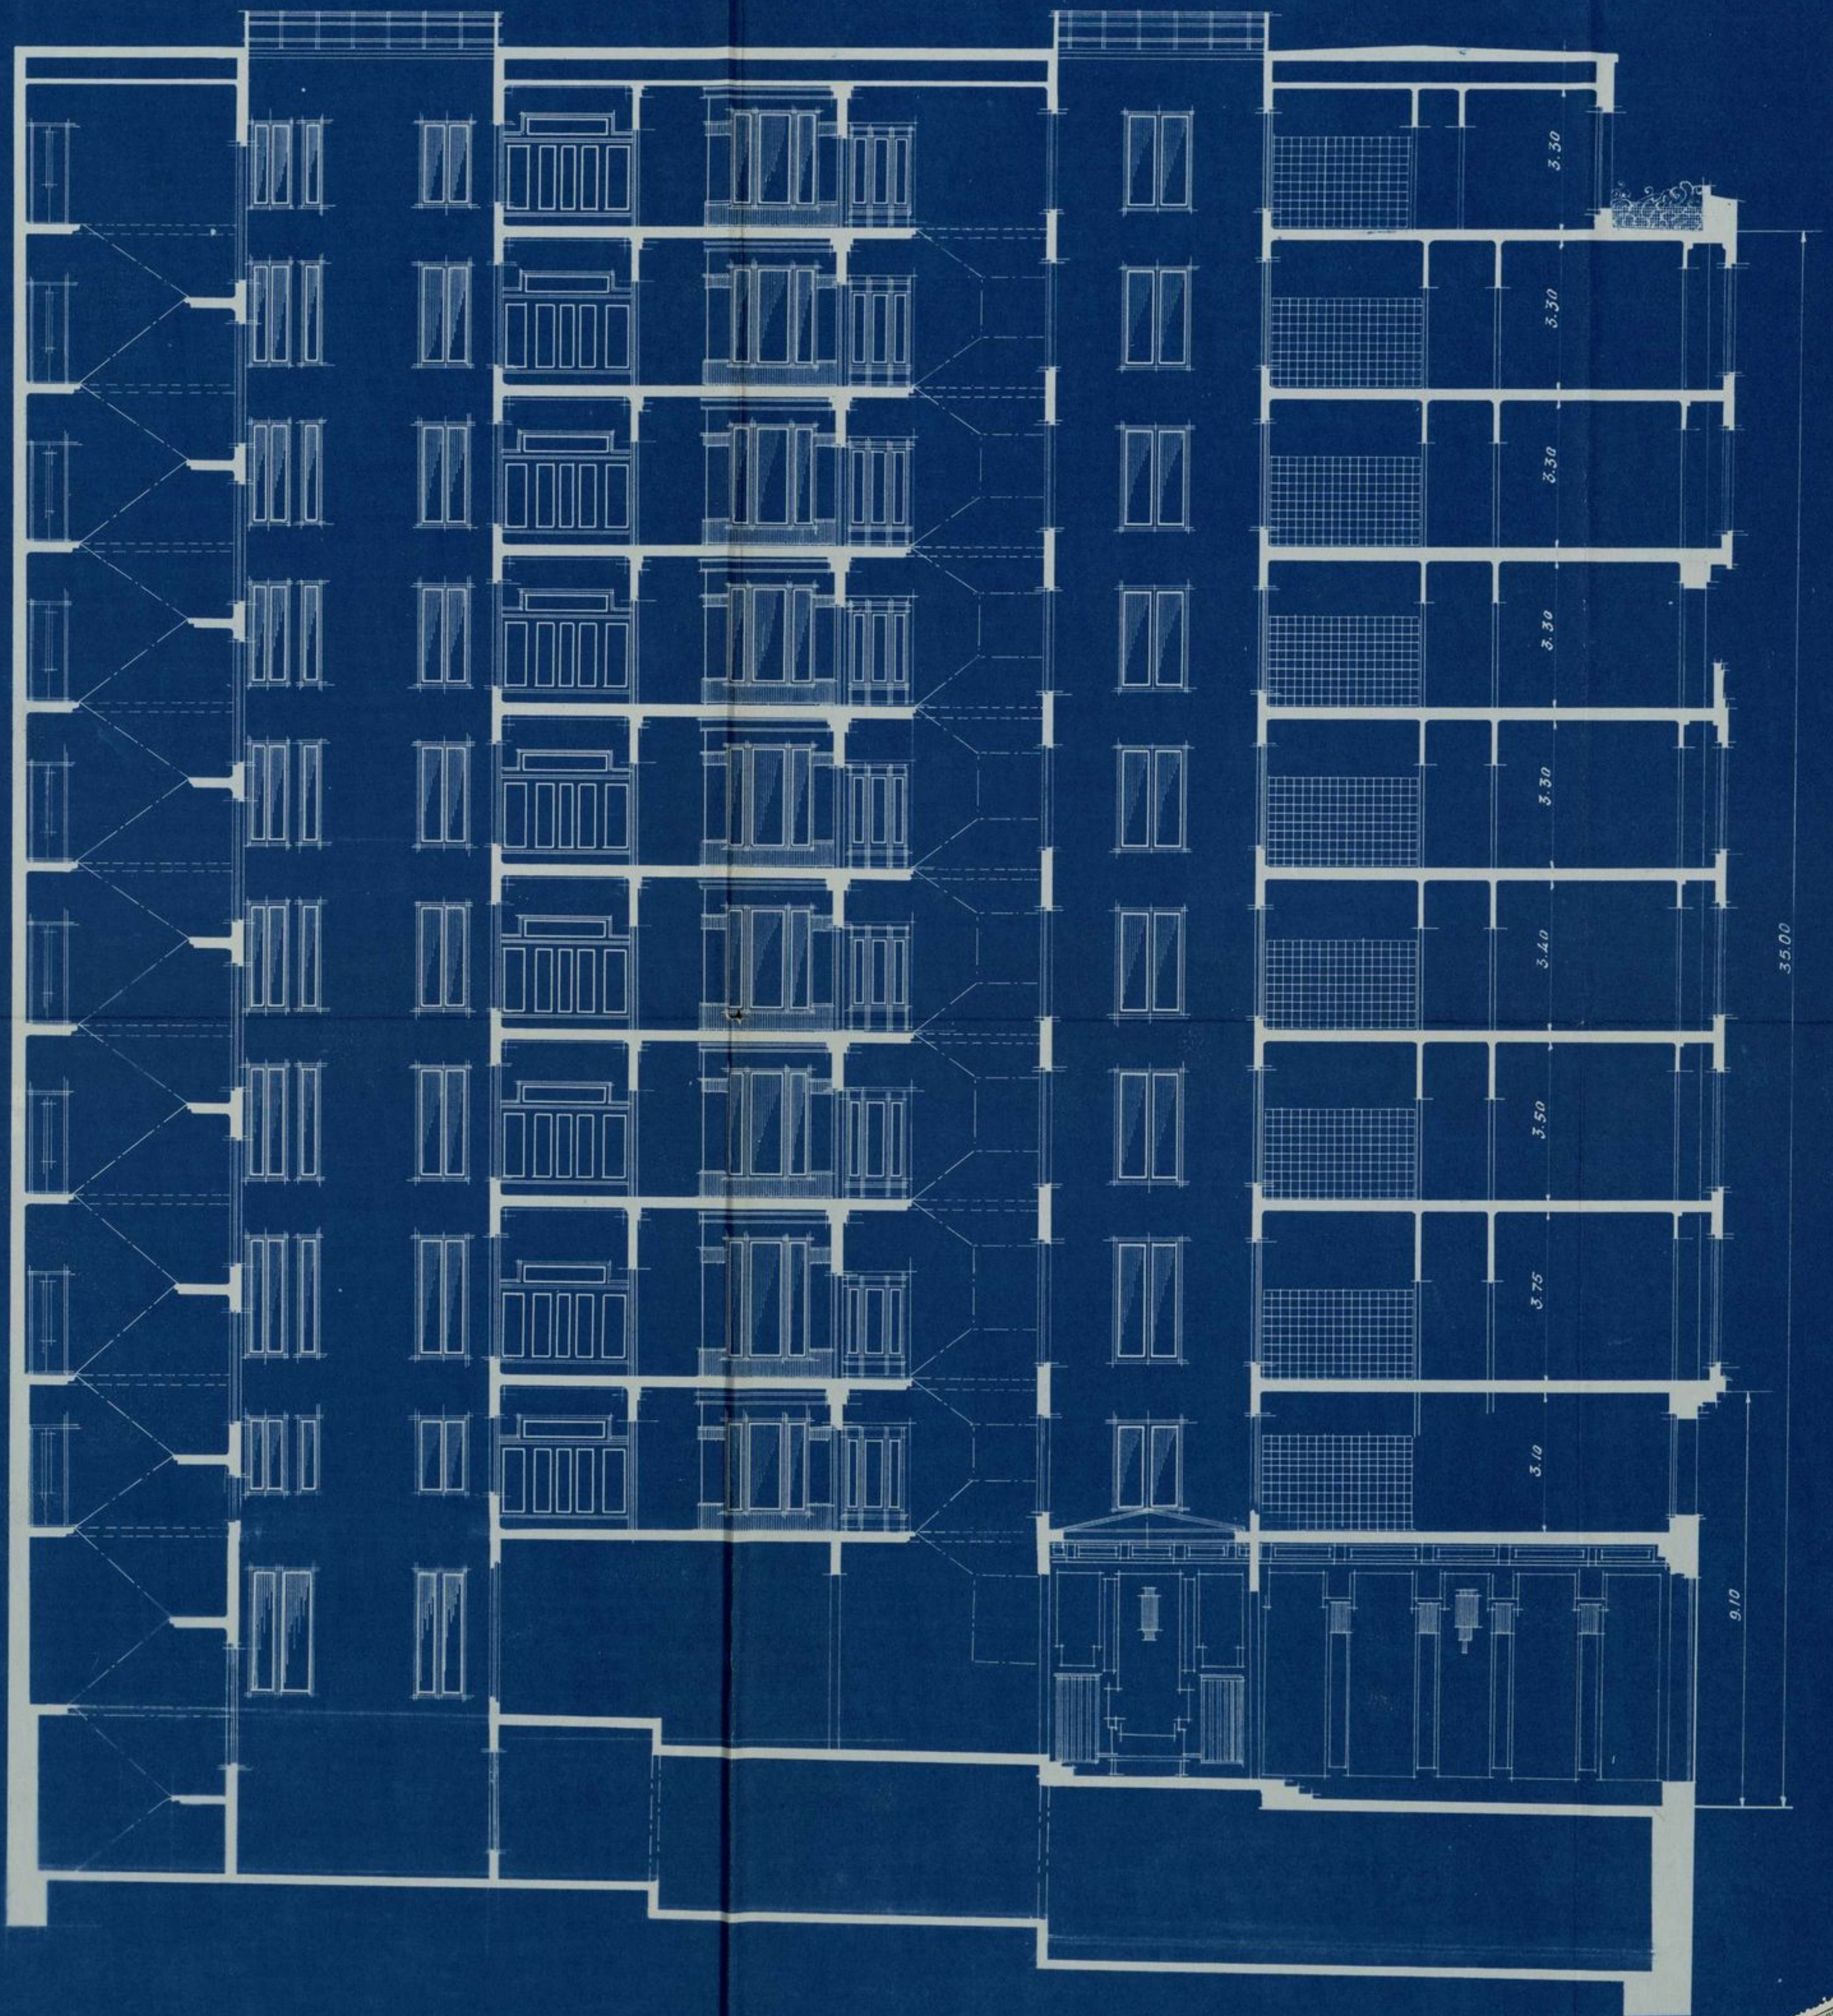

El Propietario
Fernando Vidas

Escala de 1/100
El Arquitecto
Luis Vivas

