


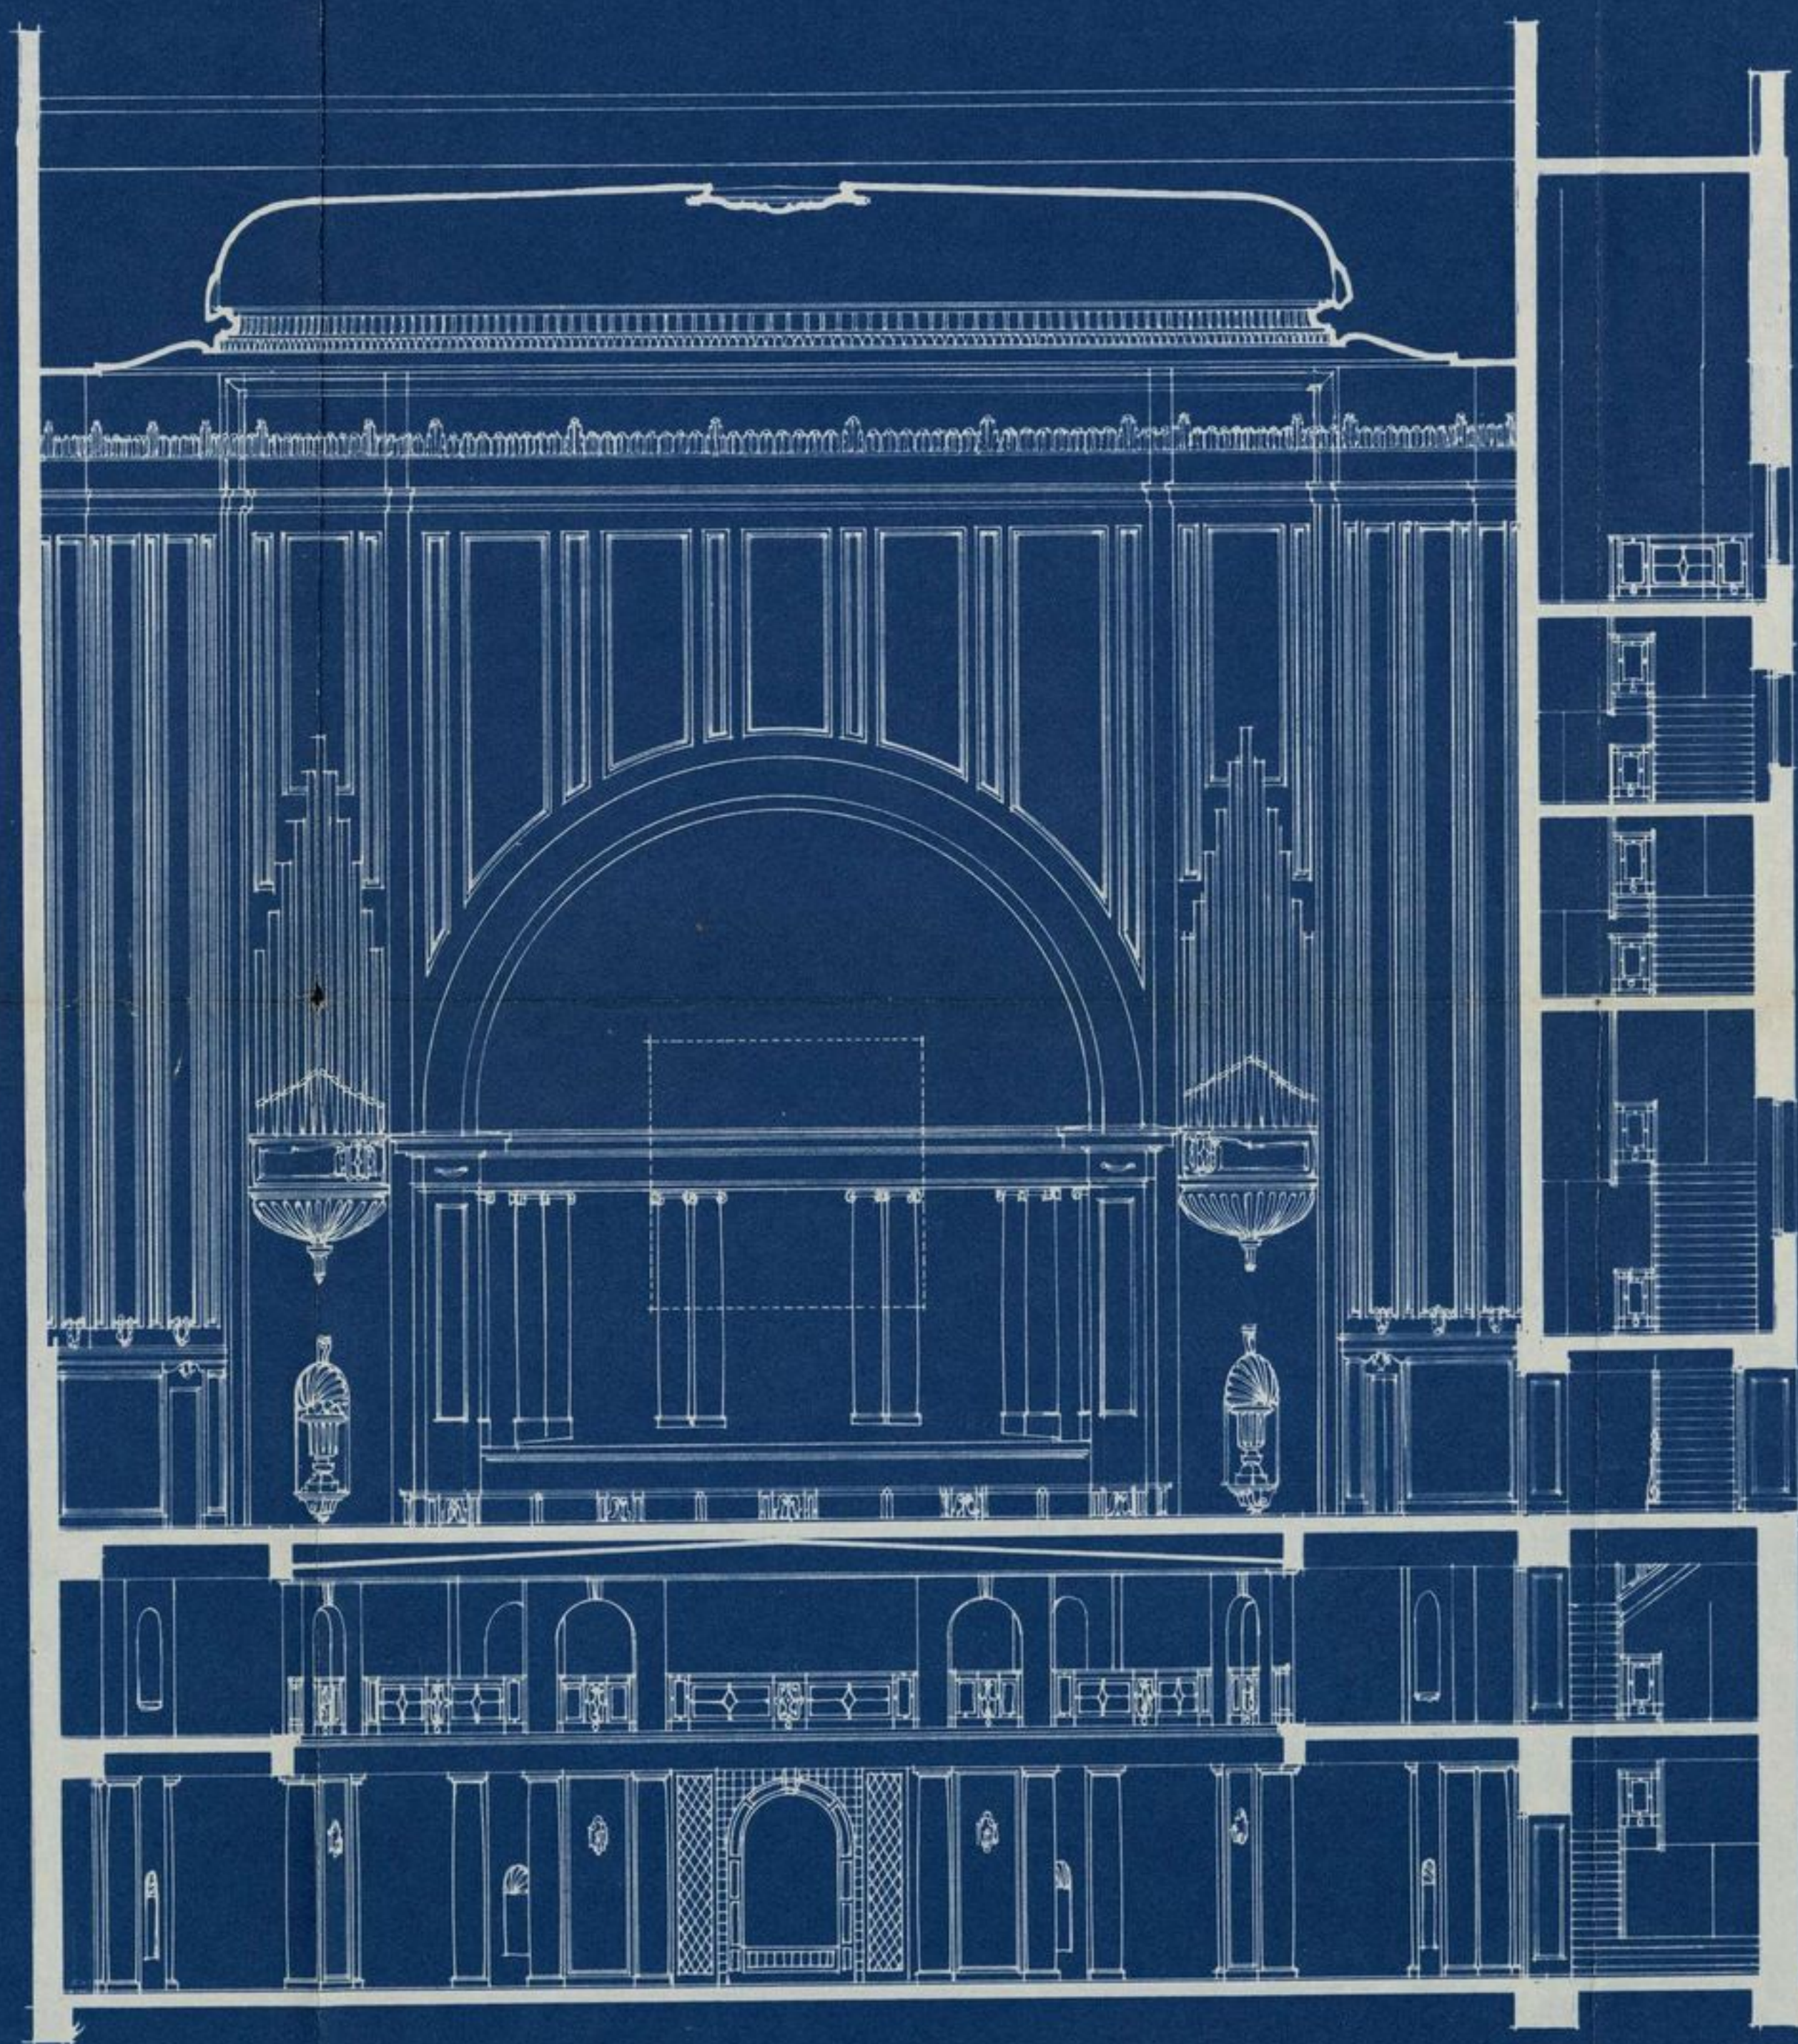


"OLIMPIA"
Sección transversal
Madrid Mayo de 1904 Escala 1:100

Leopoldo Utrilla



por C.D.

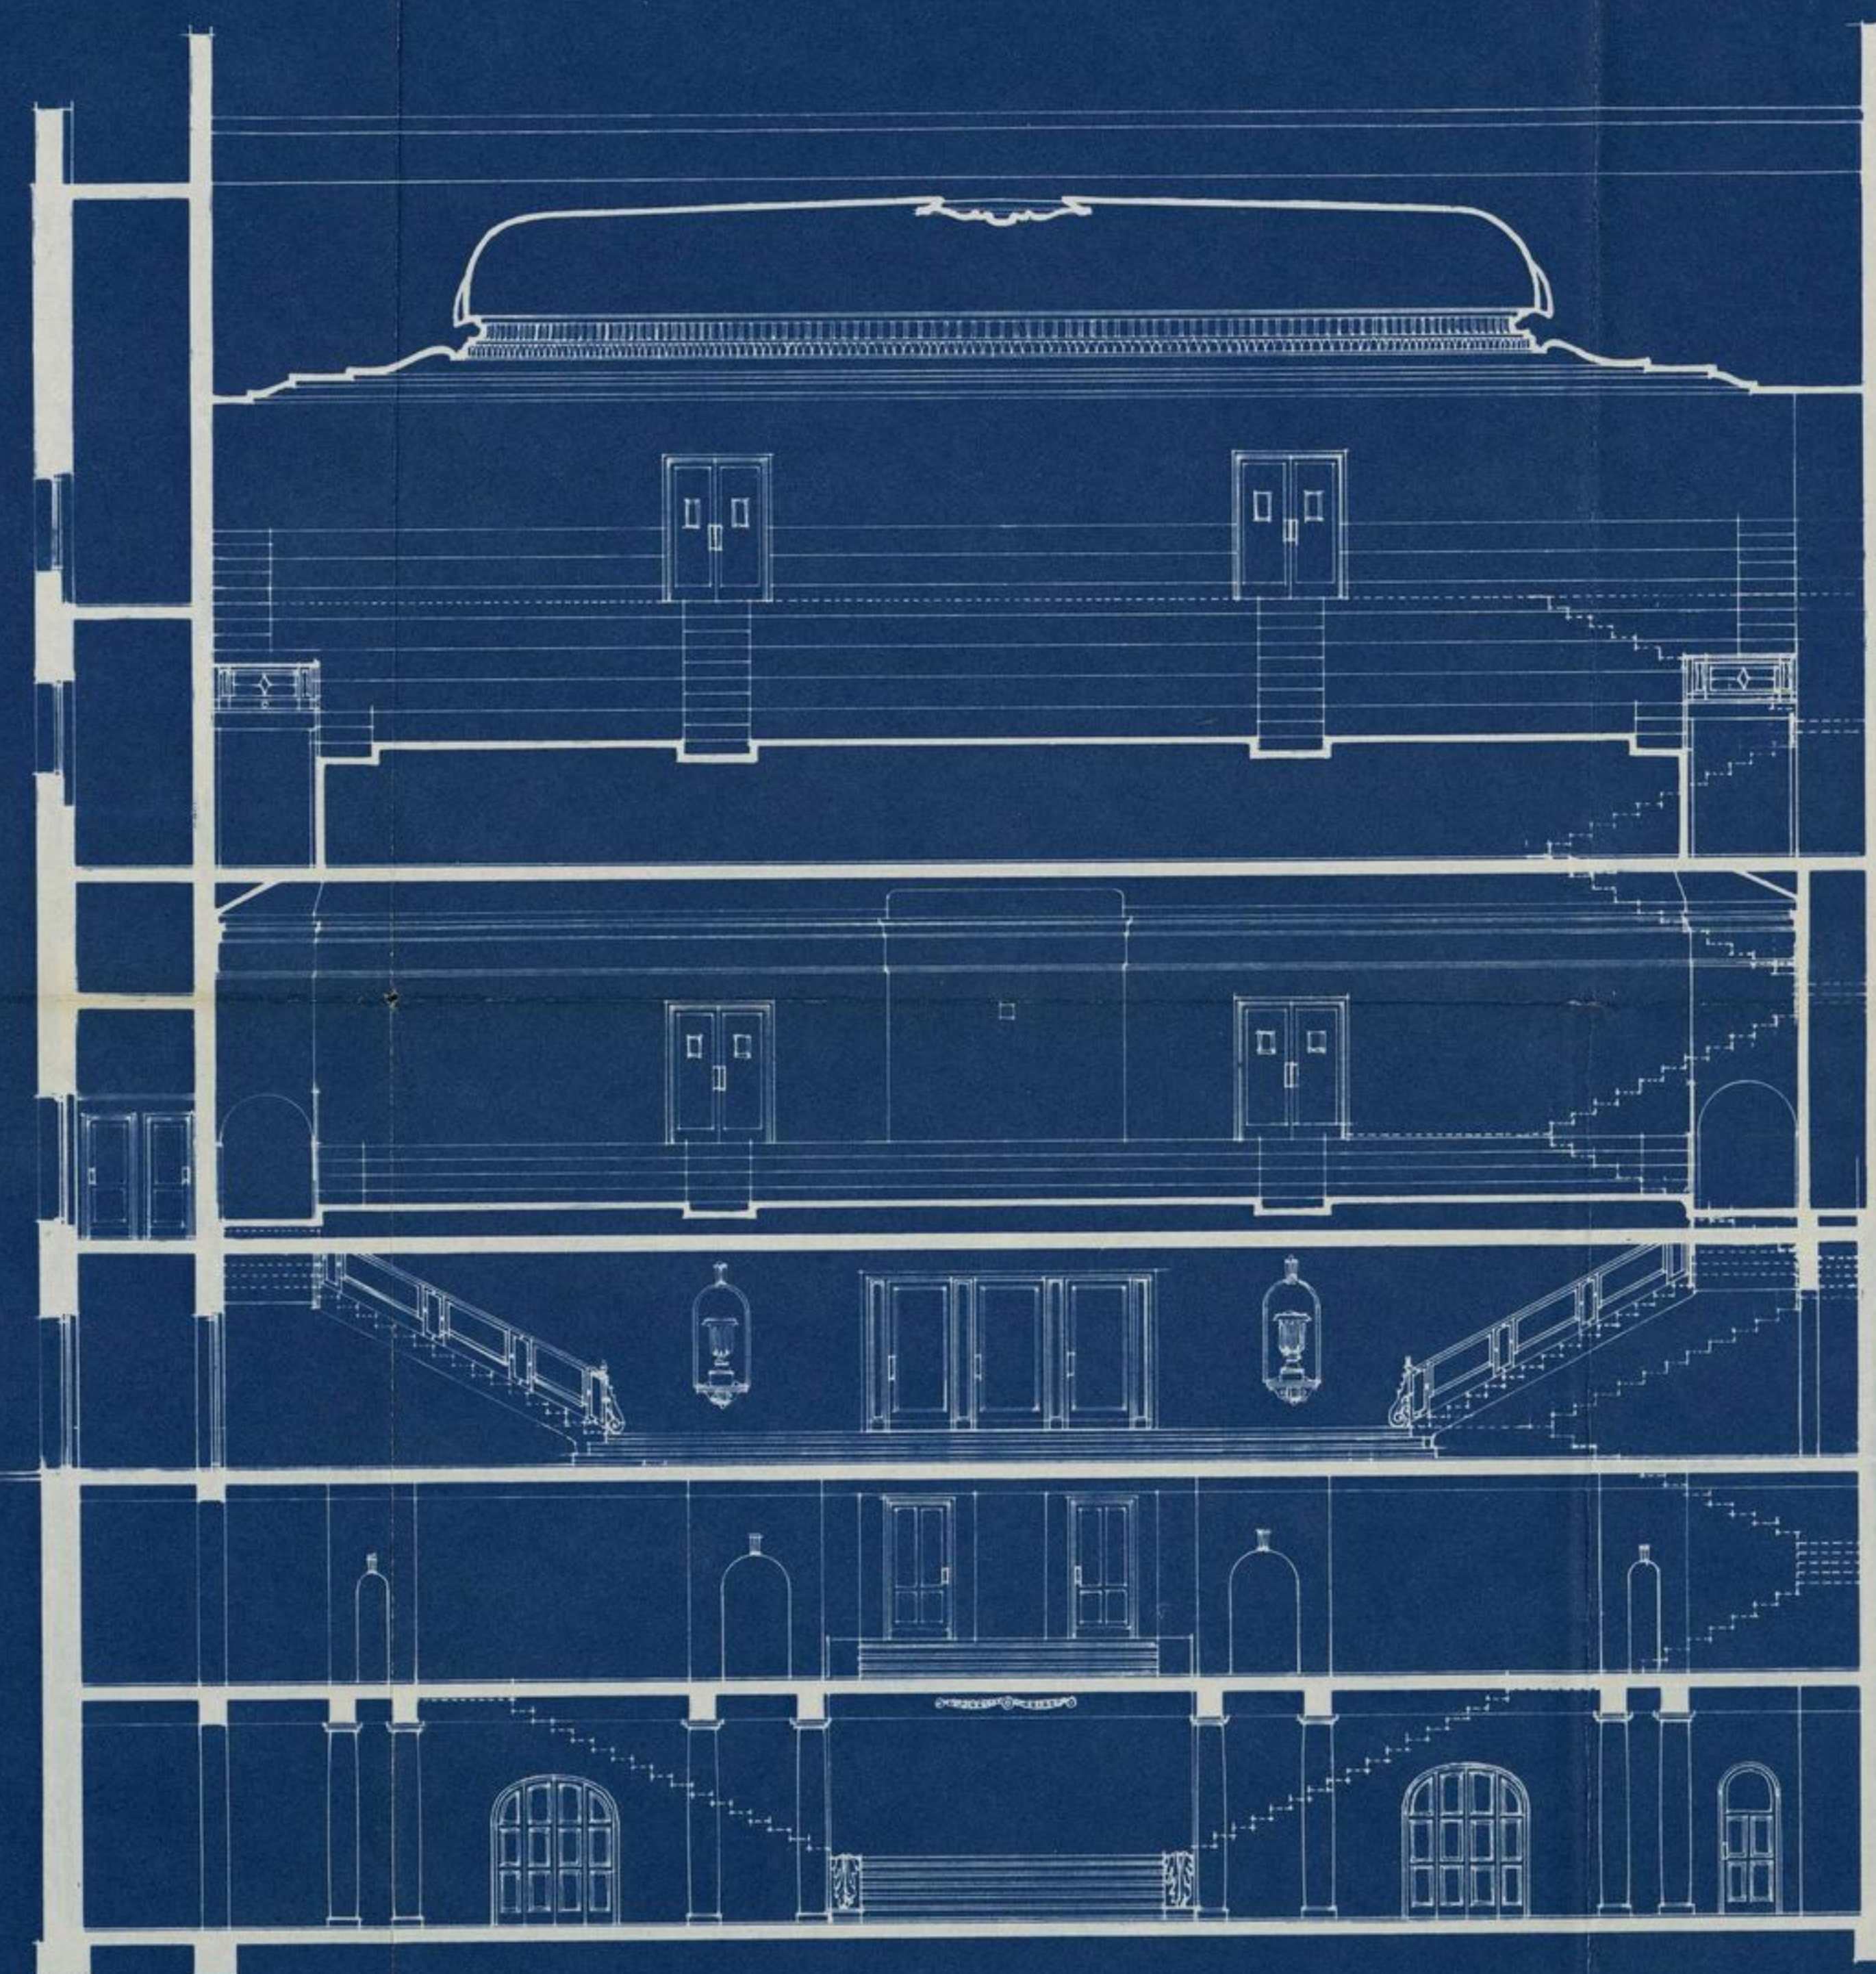

por E.F.