


Proyecto de ampliación y reforma
de la finca nº 47 de la Avenida
de José Antonio.

Escala 1:100

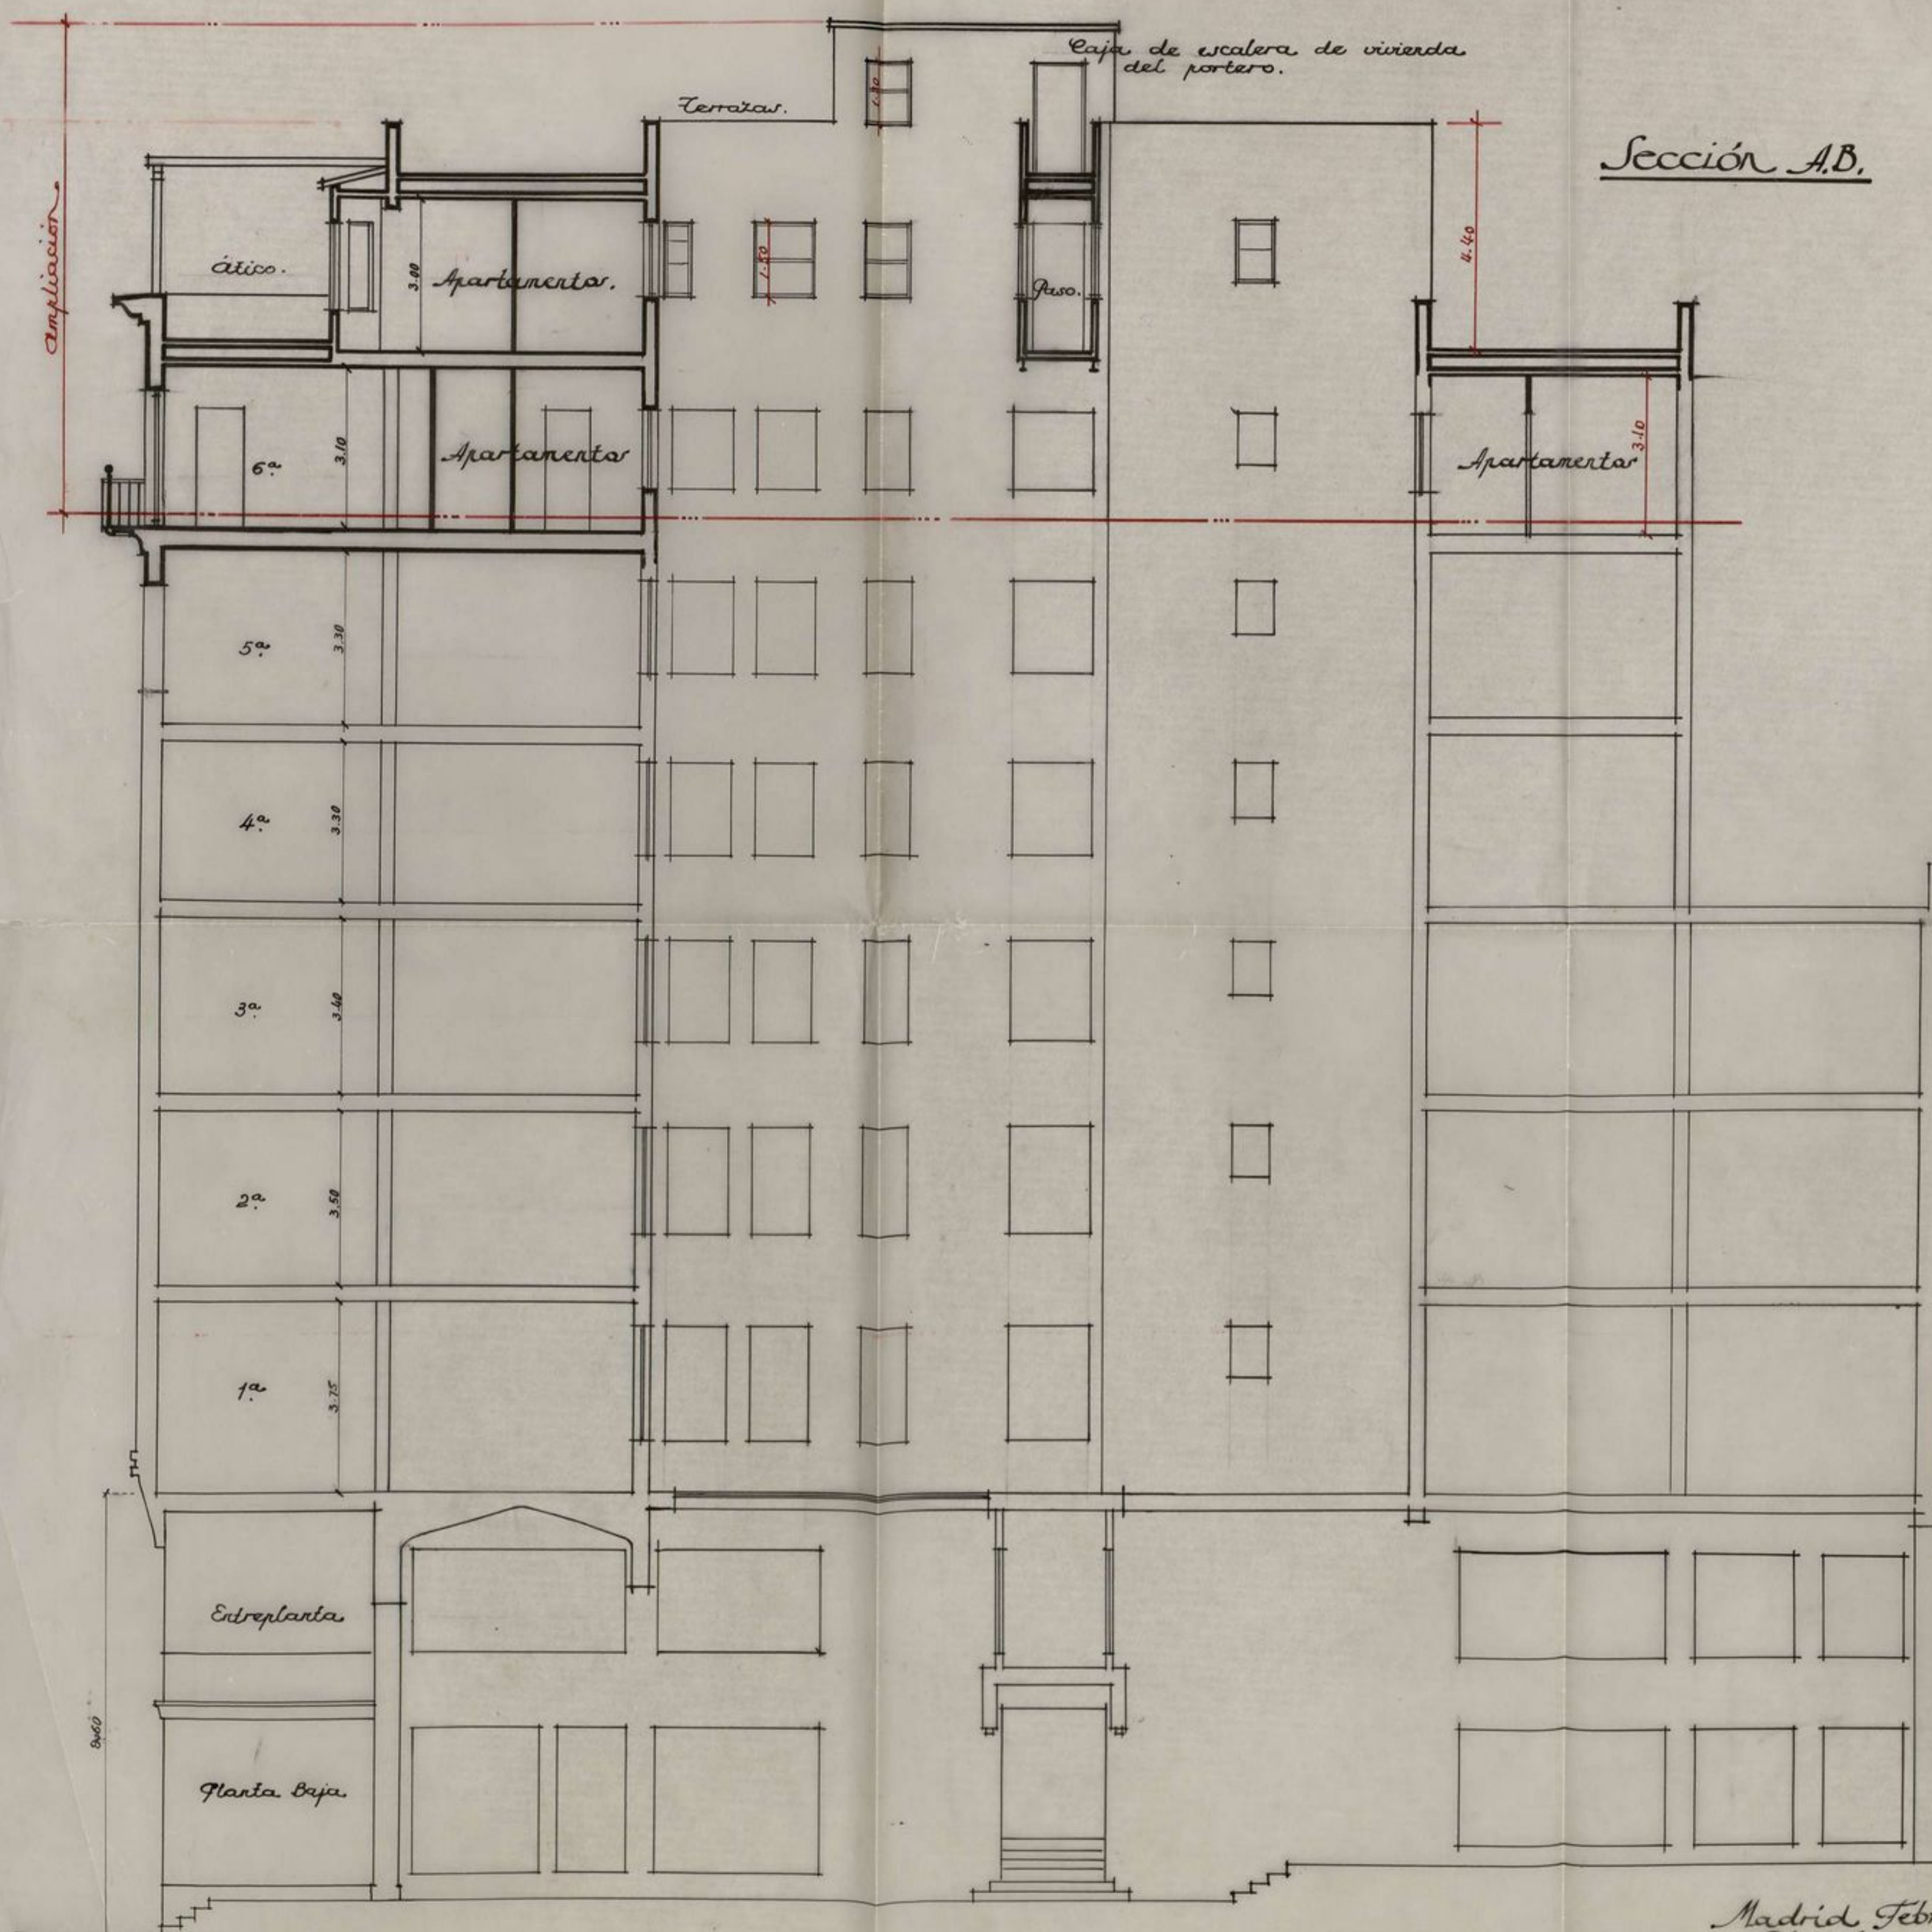

El Propietario.

E. Bittner

Madrid Febrero 1941
 El Arquitecto

J. Olaverri