


7
Proyecto de cúpula con remate del emblema
de "La Unión y el Fénix Español" en el torreón
de la casa n° 68 de la Avda. de José Antonio

Escala 1:100

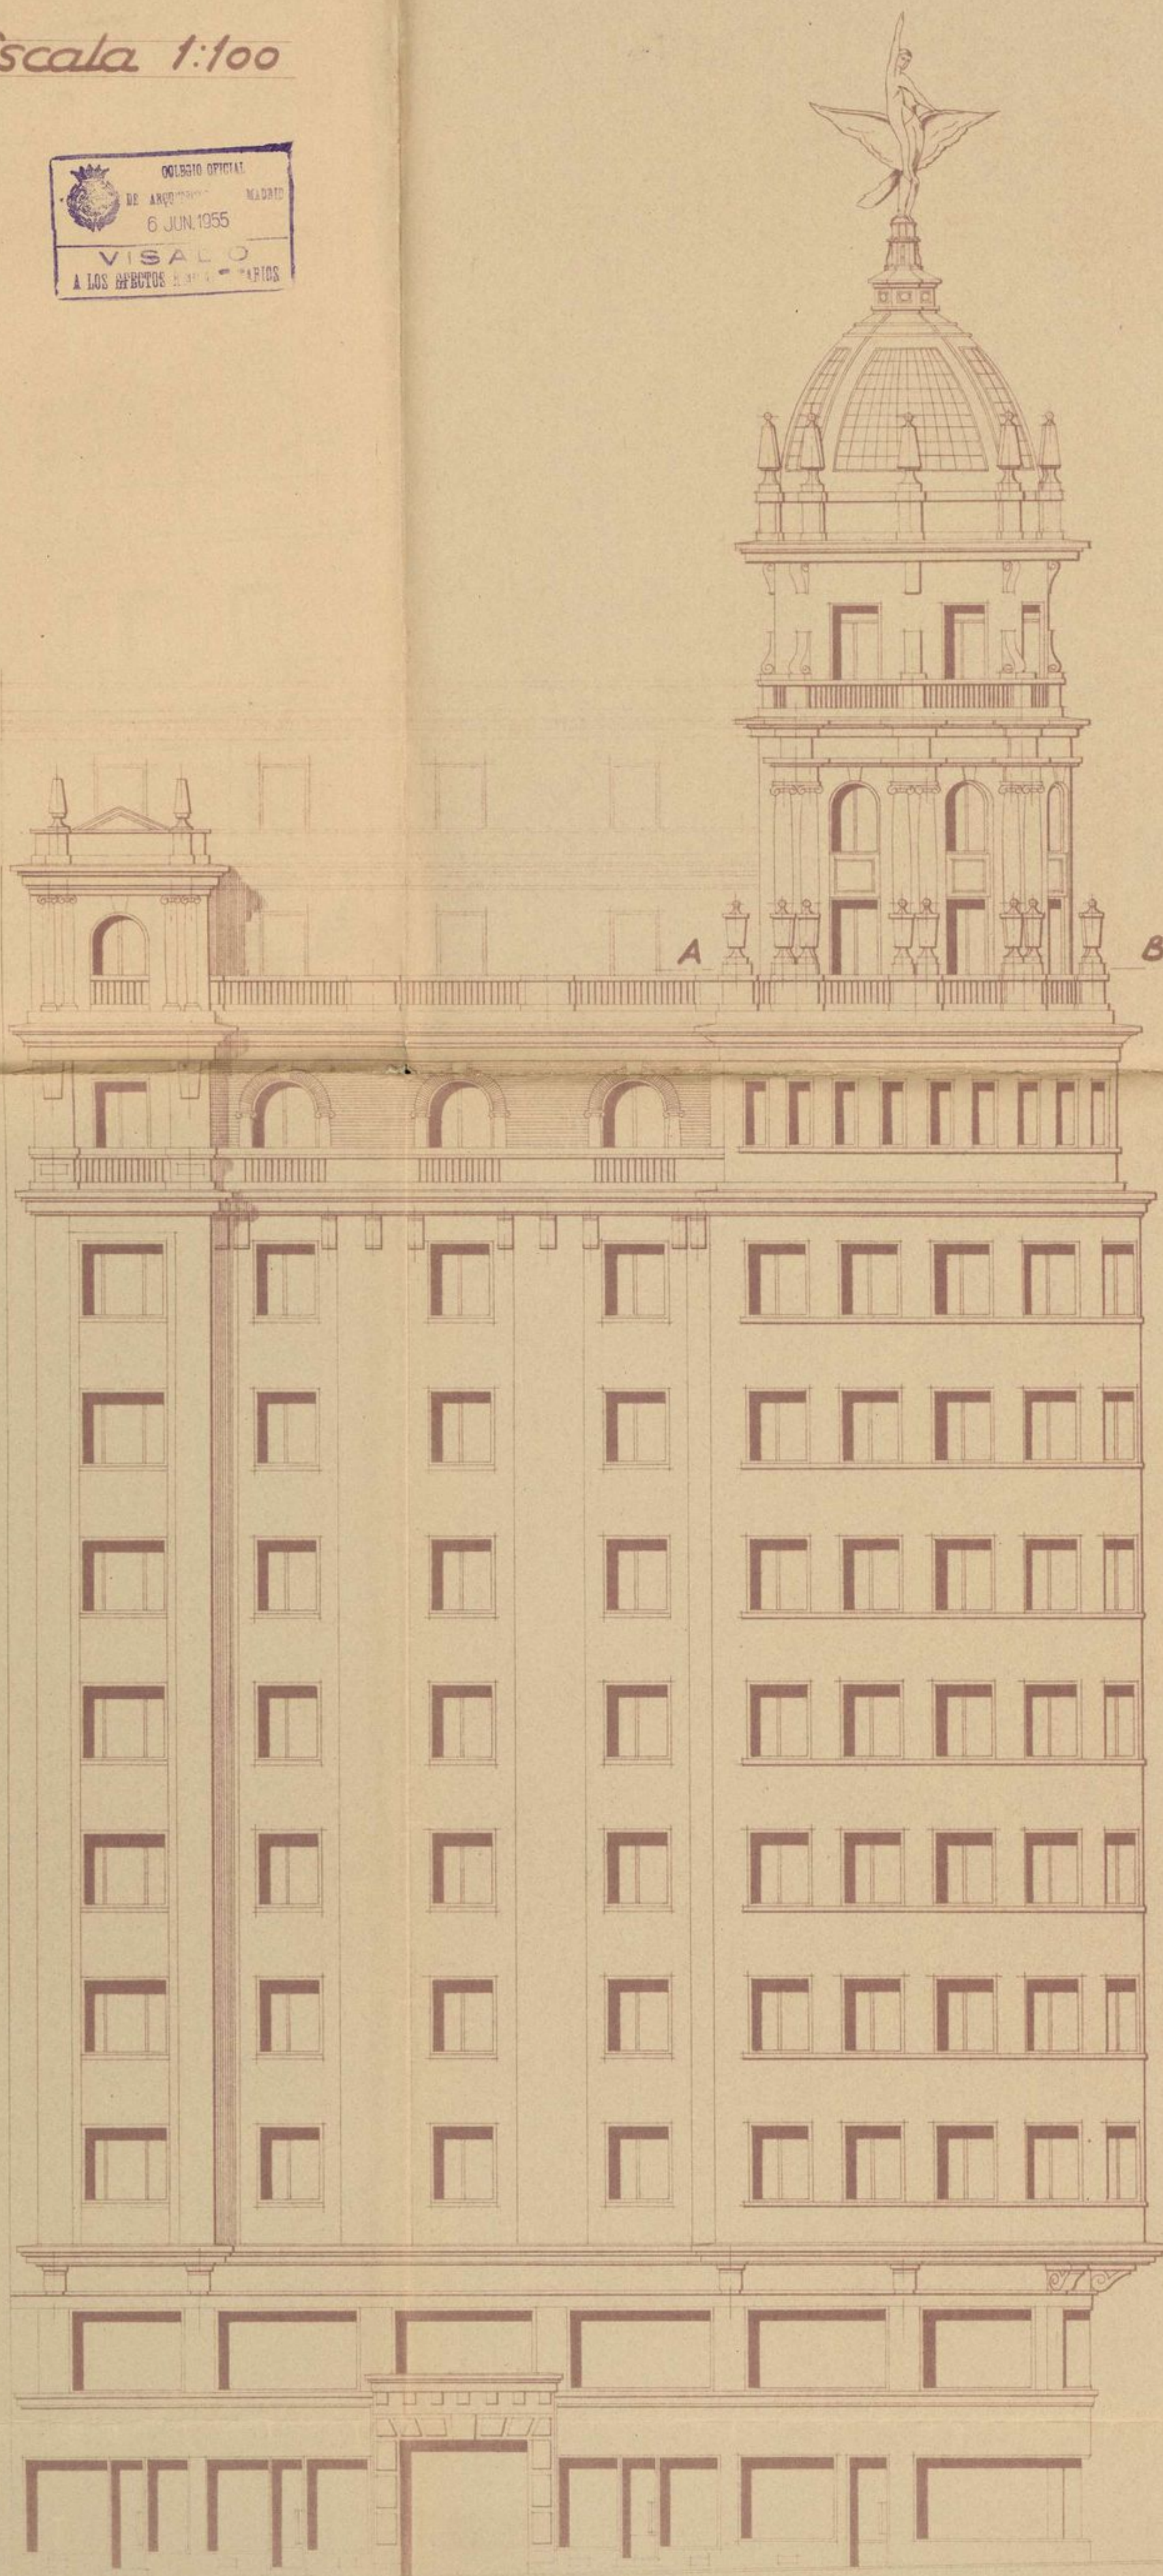

Alzado

Avda. José Antonio

Madrid Abril 1955
EL ARQUITECTO: José H. Peña
EL PROPIETARIO: [Signature]
DIRECCIÓN GENERAL DE SERVICIOS
SECRETARIO GENERAL