


Proyecto de cúpula con remate del emblema
de "La Unión y el Fénix Español" en el torreón
de la casa n° 68 de la Avda. de José Antonio

Escala 1:100

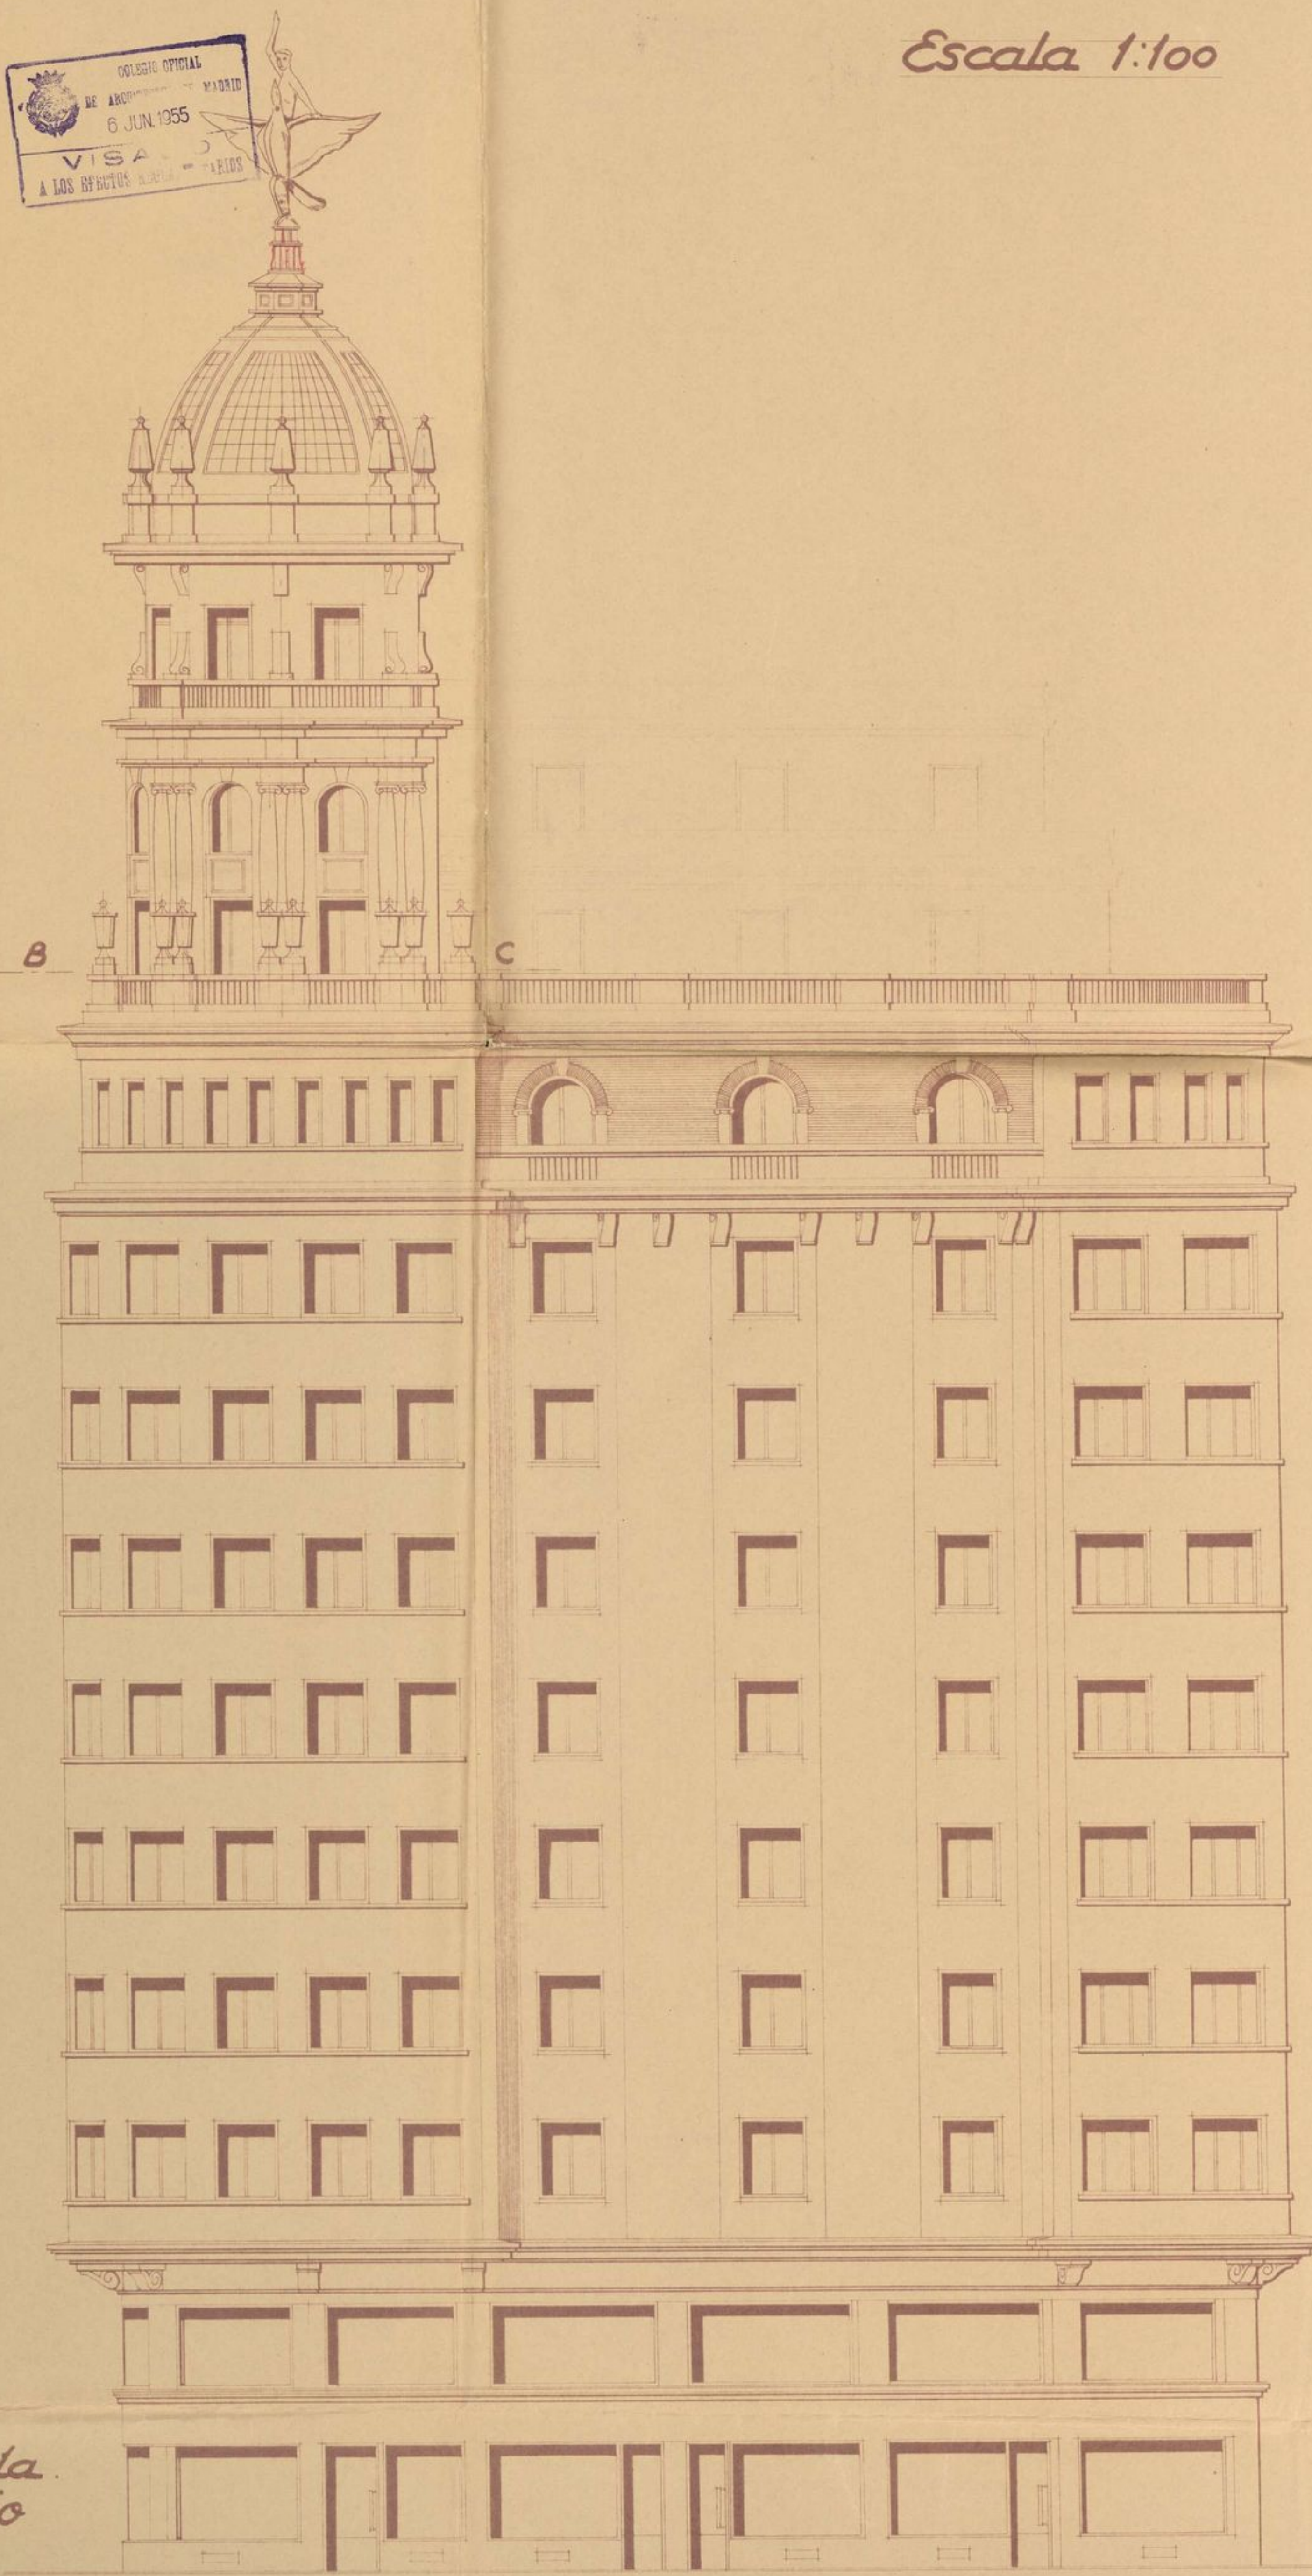

Alzado
C. normal a Avda.
de José Antonio

Madrid Abril 1955
EL ARQUITECTO EL PROPIETARIO
José H. Plaza
SECRETARIO GENERAL
DIRECCIÓN
COMISIÓN DE SEGUROS
AYUNTAMIENTO DE MADRID