9

# Detalle del emblema

## Escala 1:20

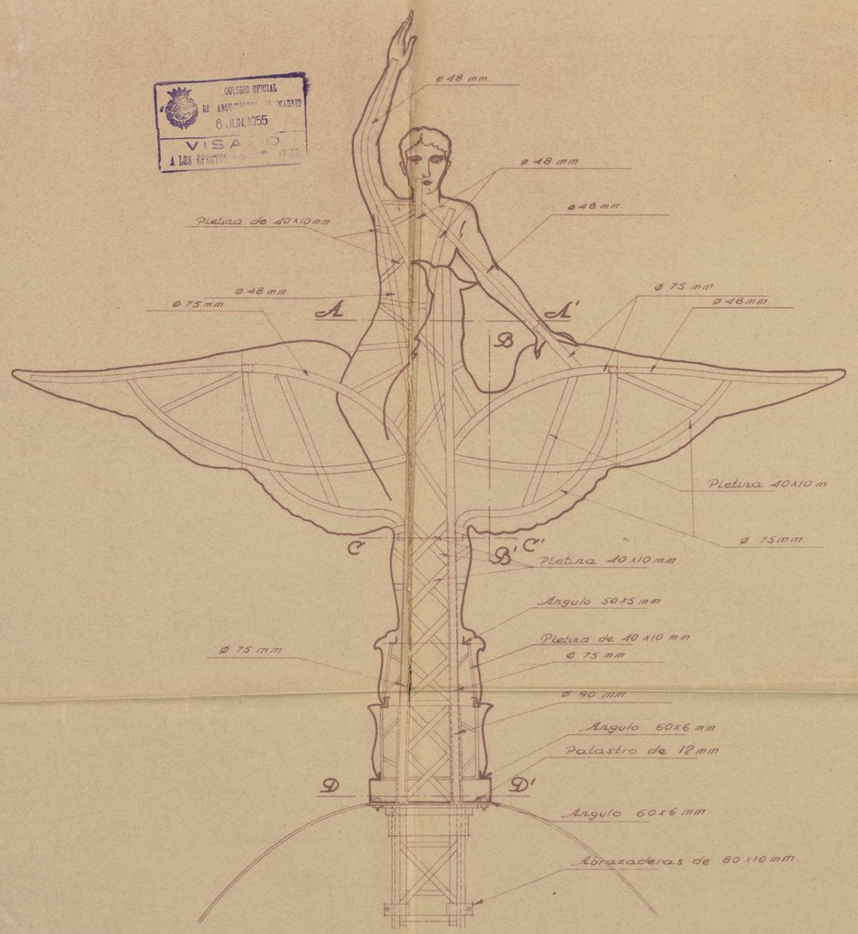


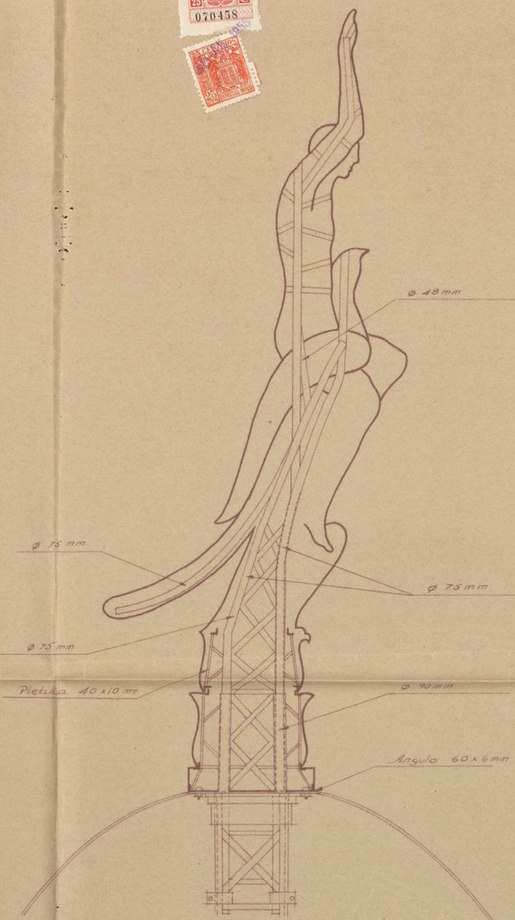


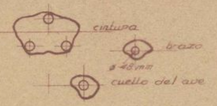


Sección A-A'

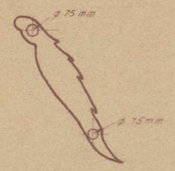


Sección B-B'

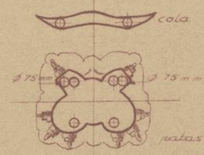


Sección C-C'

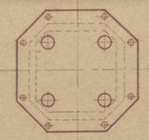

Sección D-D'

Madrid Abril 1.955

EL ARQUITECTO

José M. Plaza

EL PROPIETARIO

SECRETARIO GENERAL


COLEGIO OFICIAL DE ARQUITECTOS DE MADRID
6 JUN. 1955
VISADO
A LOS EFECTOS ...

IMPUESTO MUNICIPAL
070458

LA UNION Y EL FÉNIX ESPAÑOL
DIRECCIÓN
COMPAÑÍA DE SEGUROS REUNIDOS

Ayuntamiento de Madrid