


SECCIÓN C.D.

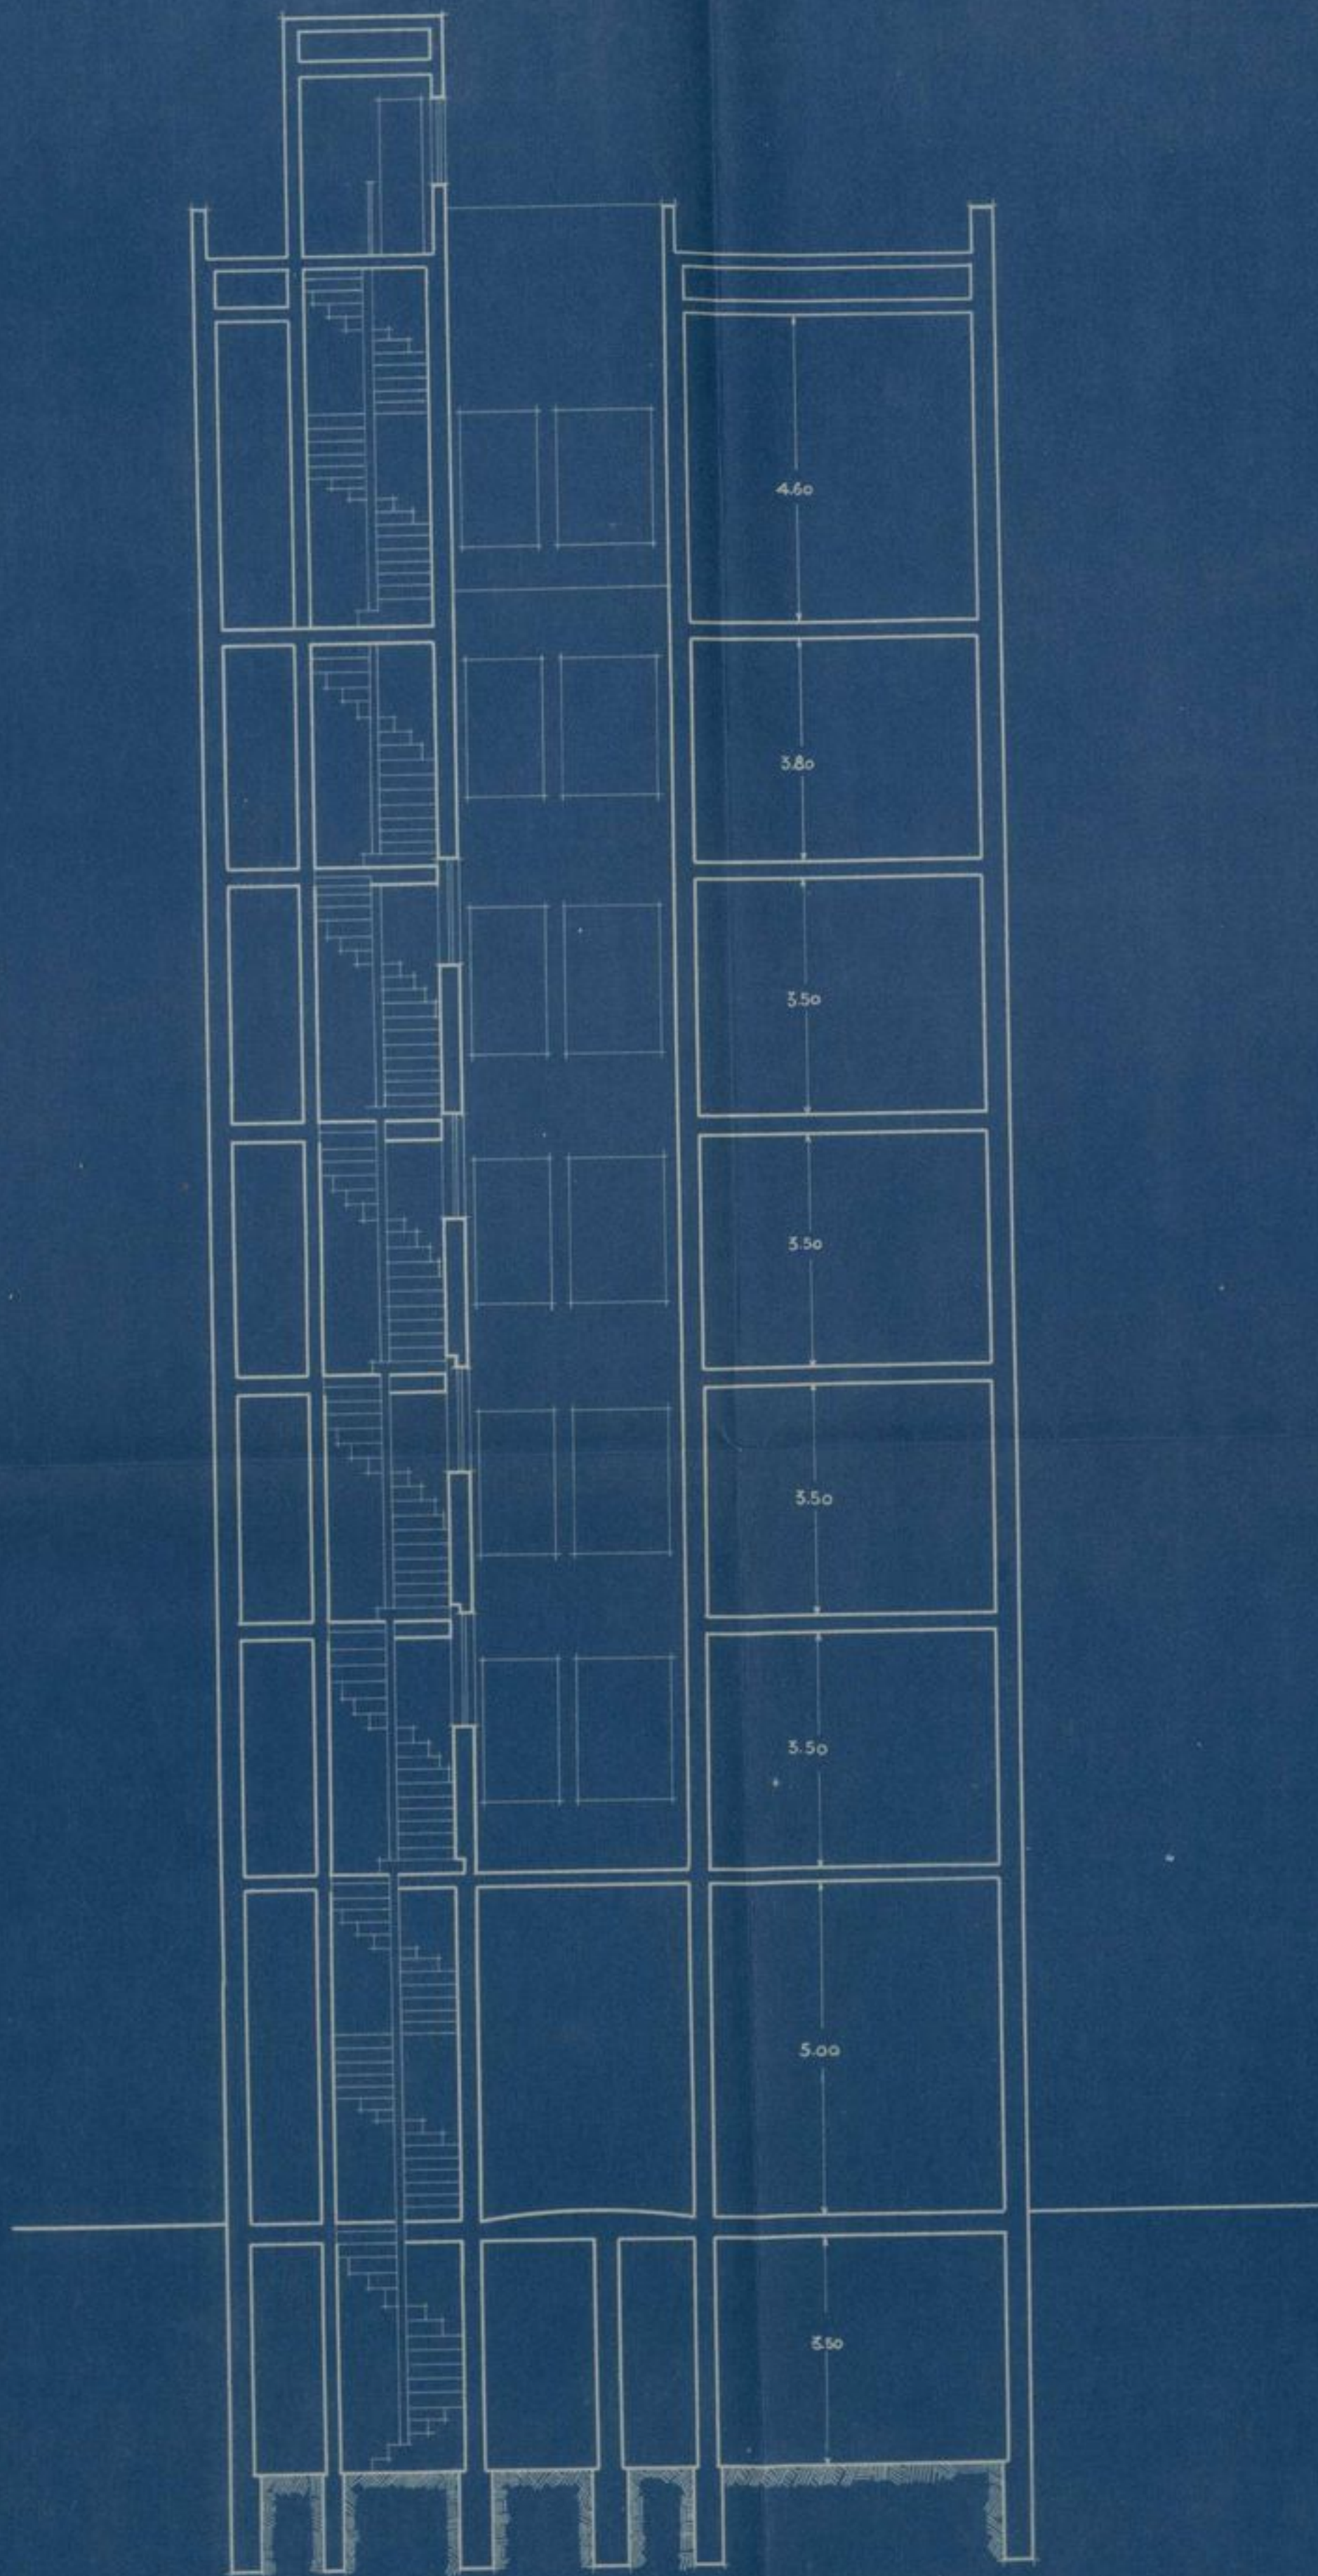

ESCALA DE 1:100

EL PROPIETARIO

MADRID / DE 14 DE 10 DE 1928
EL ARQUITECTO

Yosqui Santos Duran *Guillermo y neira*