


PROYECTO DE CASA DE ALQUILER PARA D. JOSE PEREZ PLA. ~  
 EN LA AVENIDA DE EDUARDO DATO. (TERRENO N.º 104) : ~.

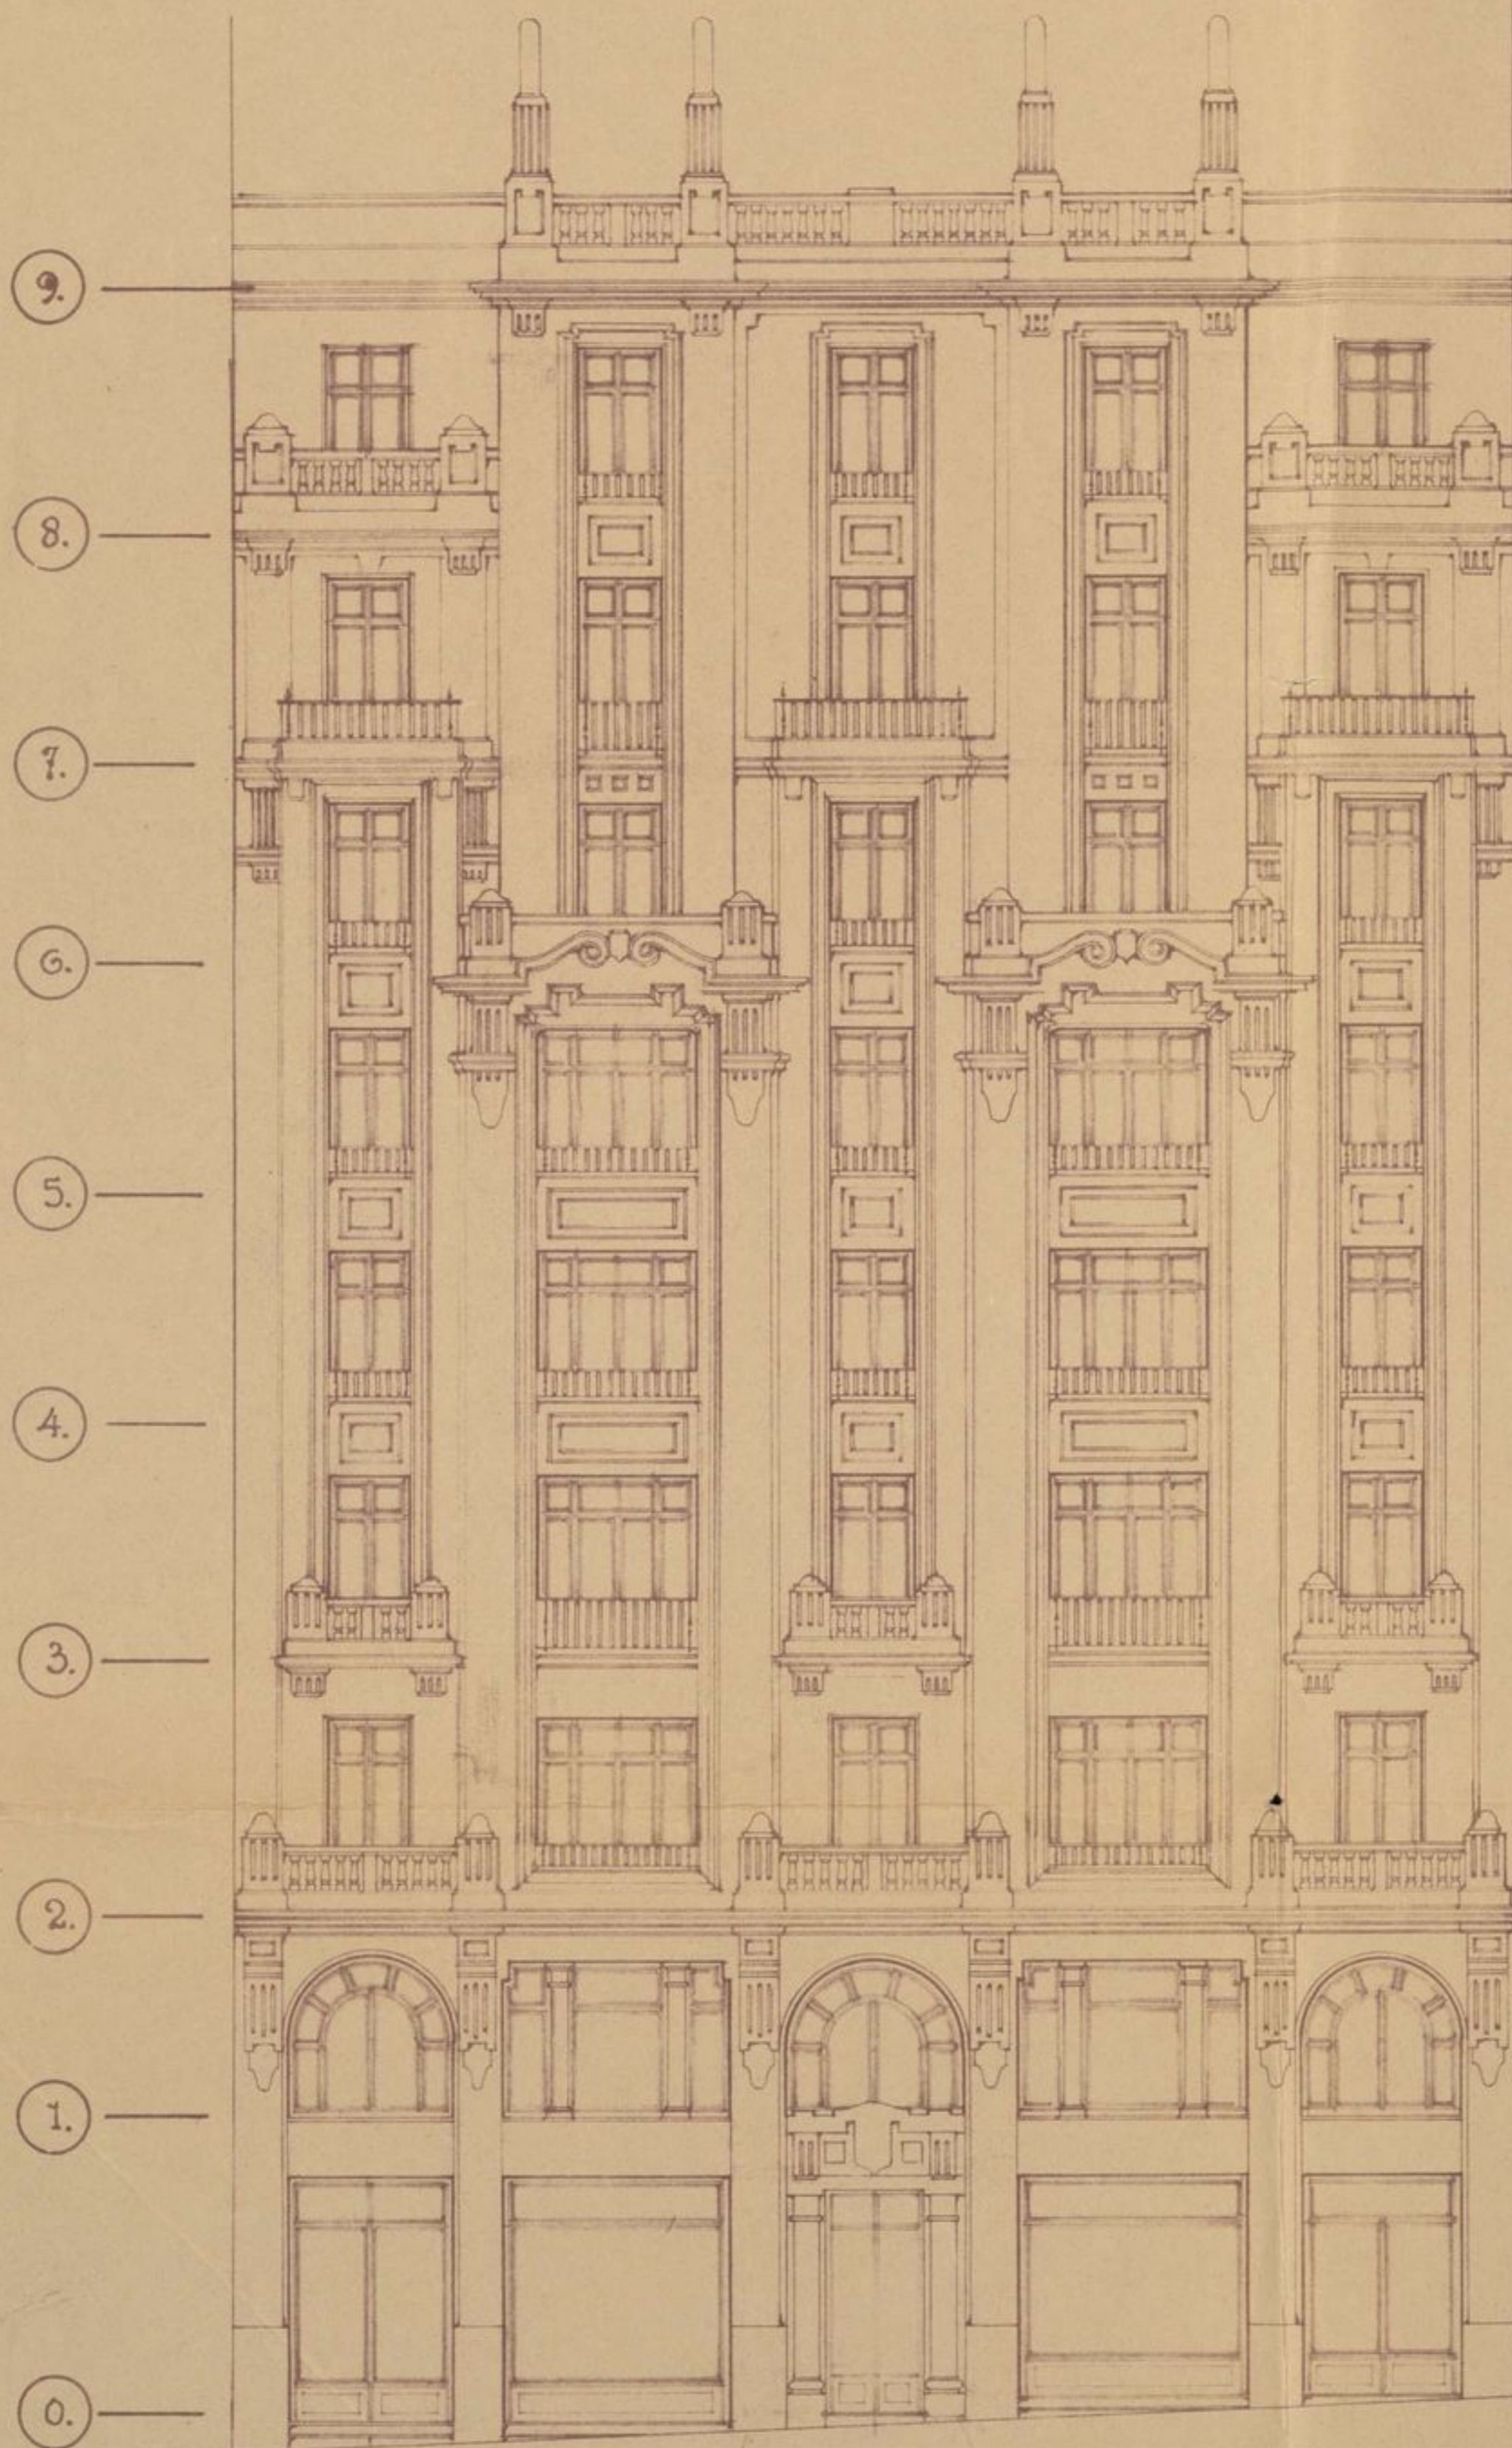

EL PROPIETARIO,

MADRID FEBRERO 1930.

EL ARQUITECTO.

F. de Mendieta

FACHADA A LA AVENIDA DE DATO ESCALA 1:100.