


*Casa propiedad de D. José M.<sup>o</sup> Escríba en la Avenida de Eduardo Dato.*

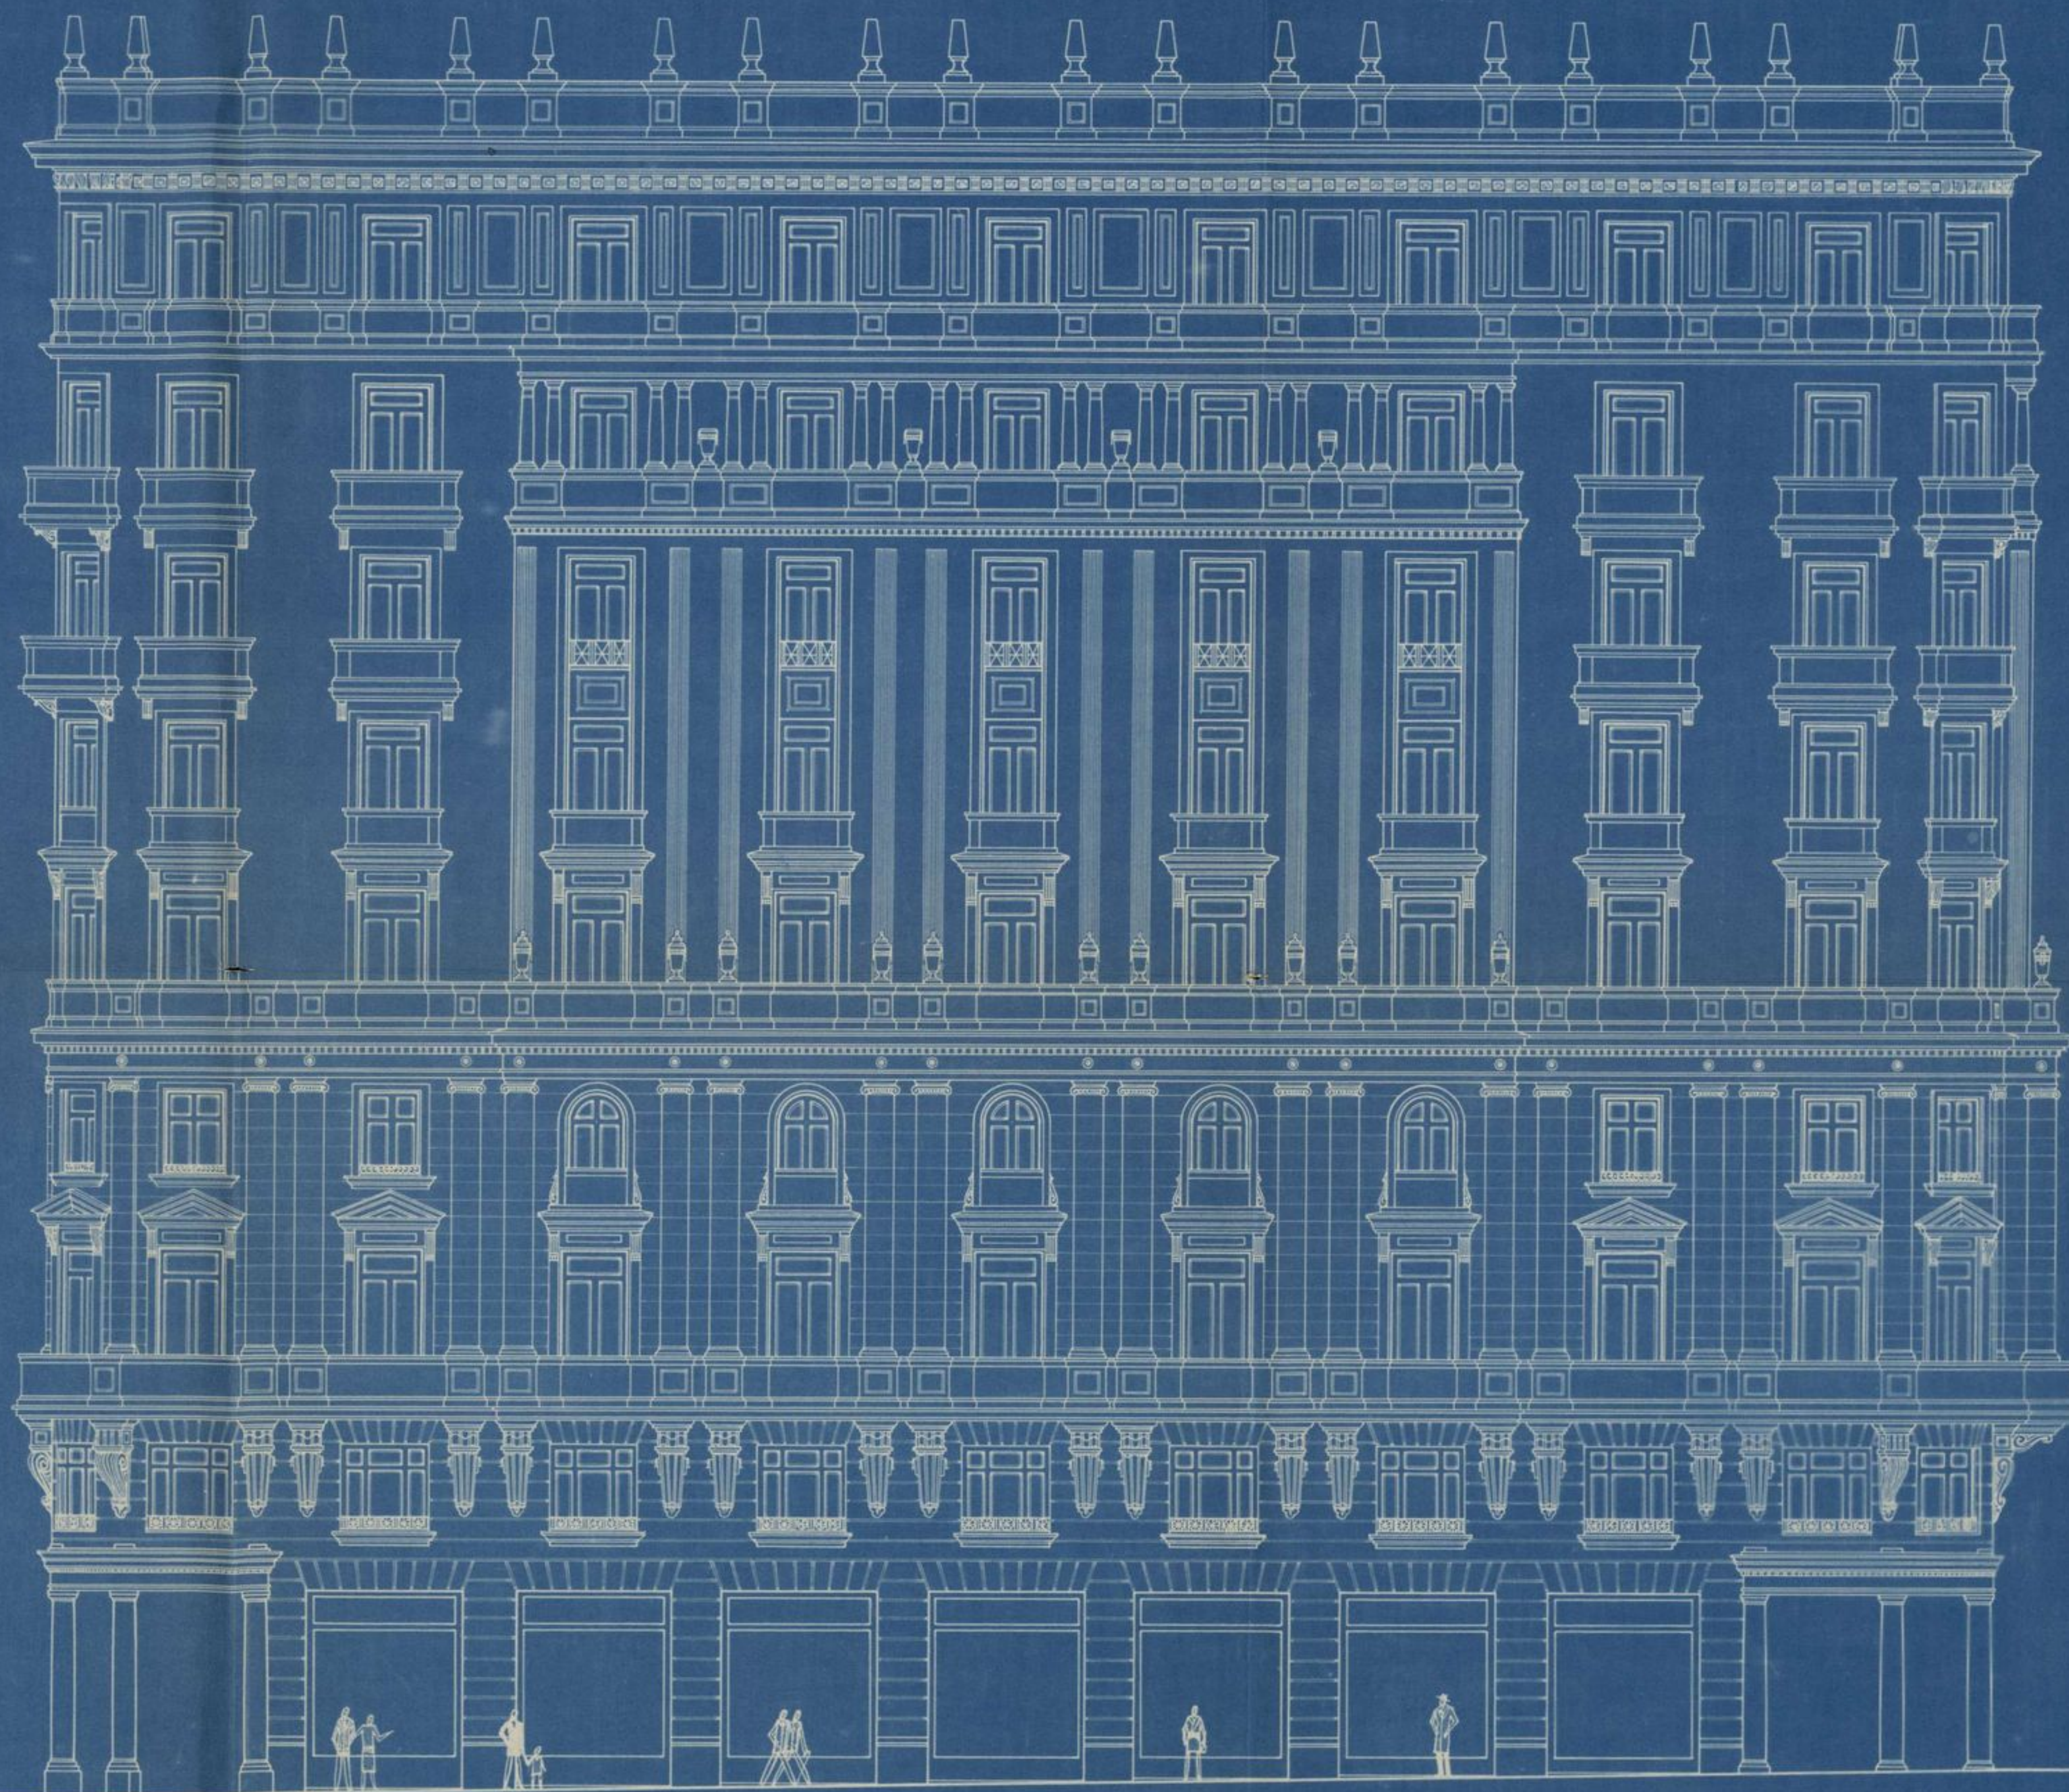

*~ Fachada a la calle N. ~*

*Escala 1:100.*

*Madrid, Enero de 1930.*

*El Propietario,*

*El Arquitecto,*

*José M.<sup>o</sup> Escríba*

*José Juan y de Segura*