


1

CÍRCULO DE LA UNIÓN MERCANTIL E INDUSTRIAL

1

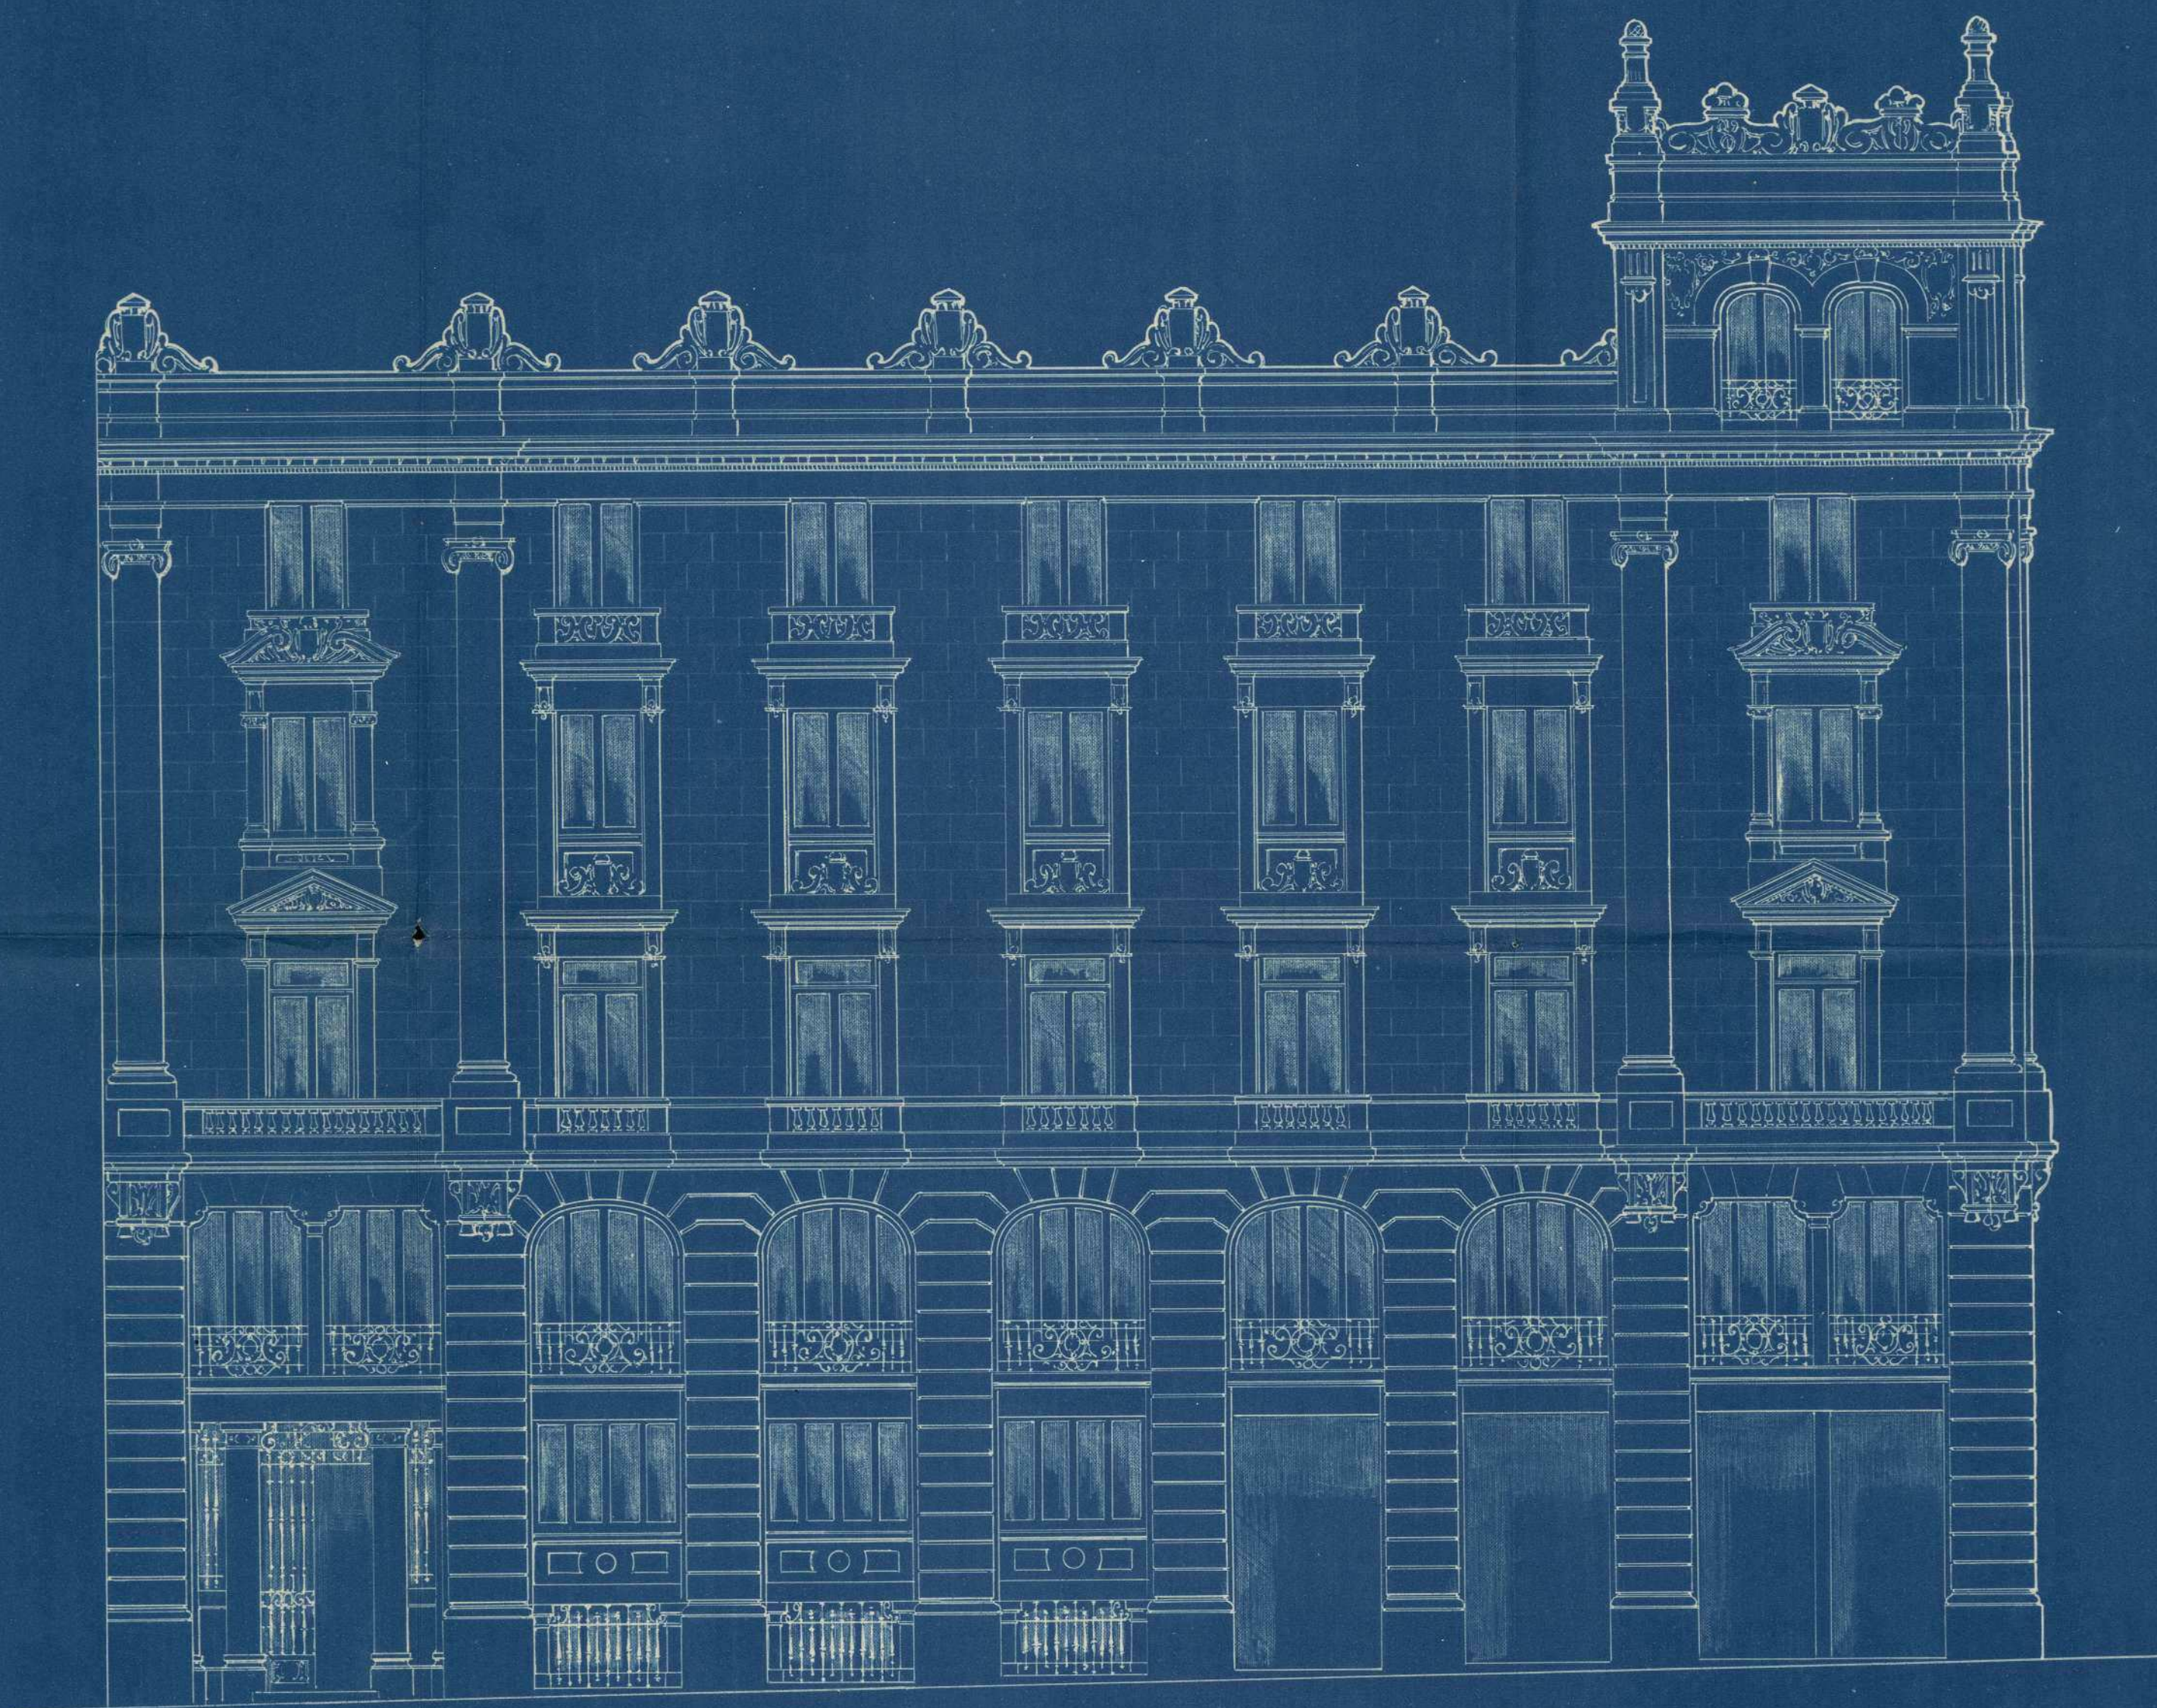

ESCALA 1:100

CALLE DE LA REINA

MADRID 20 OCTUBRE 1918

LOS ARQUITECTOS

José Víctor Ferrer.

Joaquín Sanjurjo Ferrer.