


FACHADA a la GRAN VÍA.

Escala 1:100.

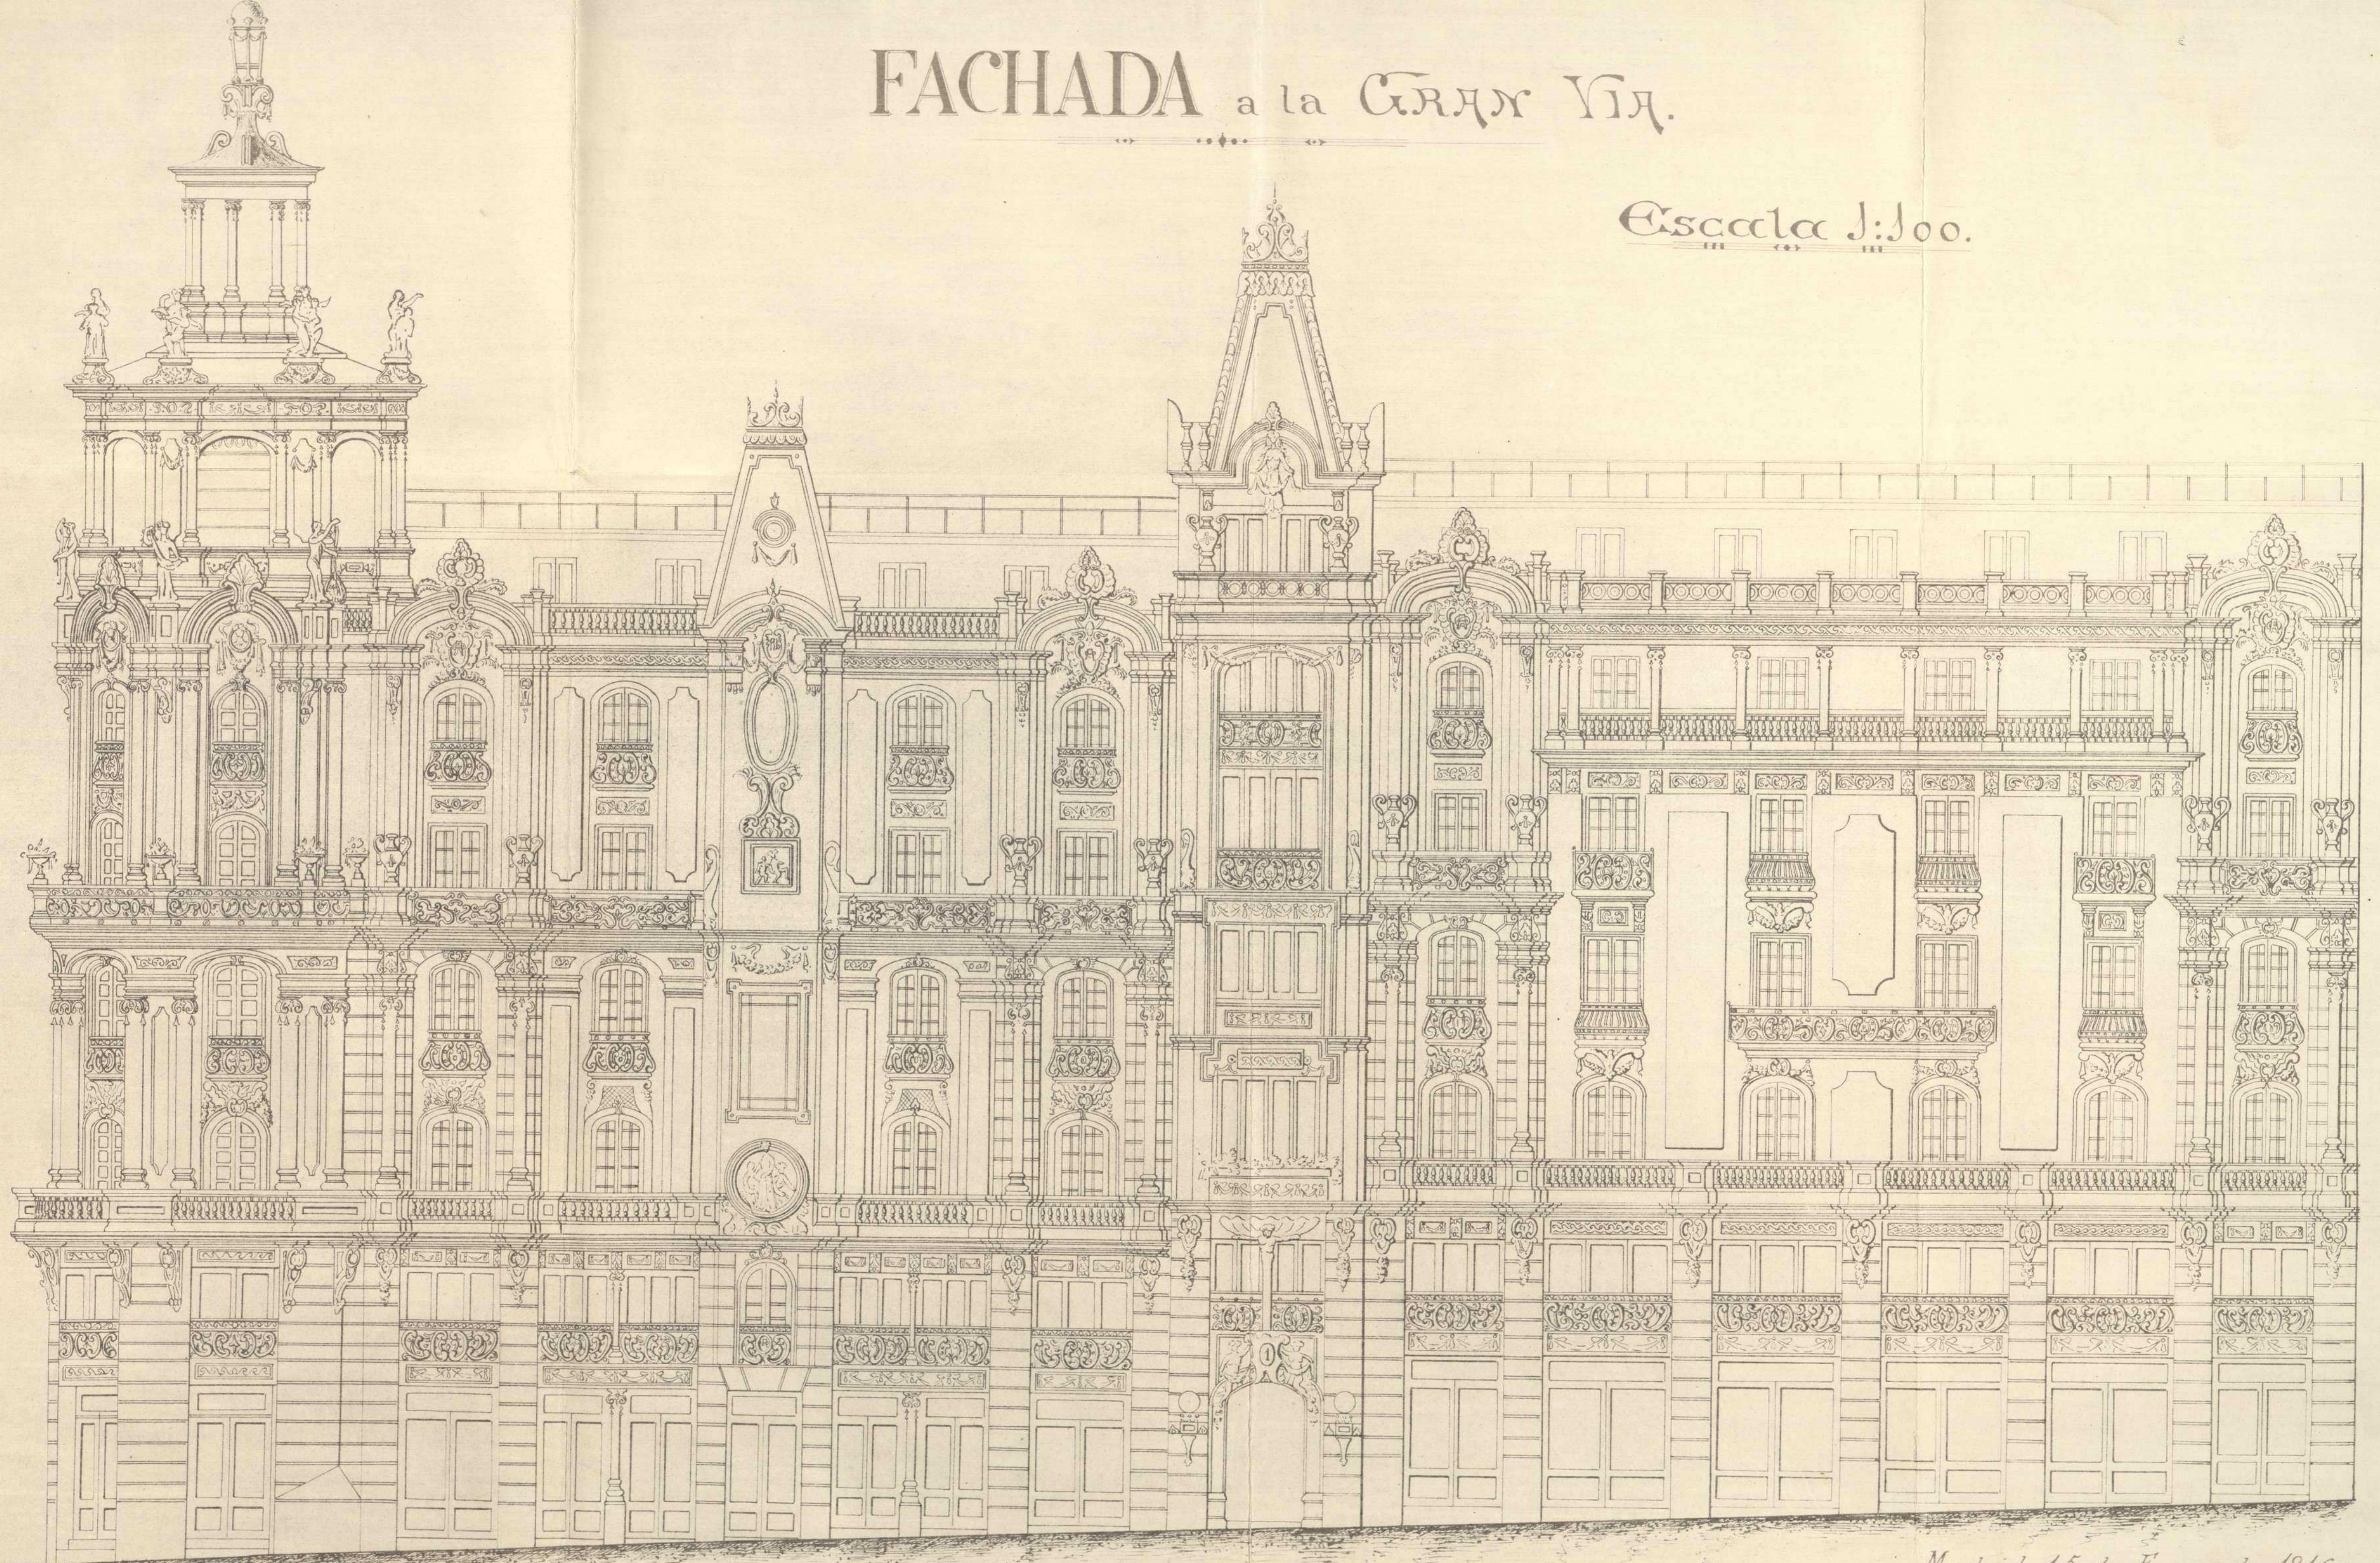

Madrid 15 de Enero de 1916

Ayuntamiento de Madrid

El Arquitecto.

[Signature]