

Instalación de 3 calderas para la calefacción por agua caliente, para la Casa-doble de la Gran Vía.

propiedad del.


Señor Don. Luis de Ocharan. y Mazarin - Madrid.

Escala. 1:100.

Planta de Solares.

7 Noviembre 1916.

JACOBO SCHNEIDER
INGENIERO
MADRID

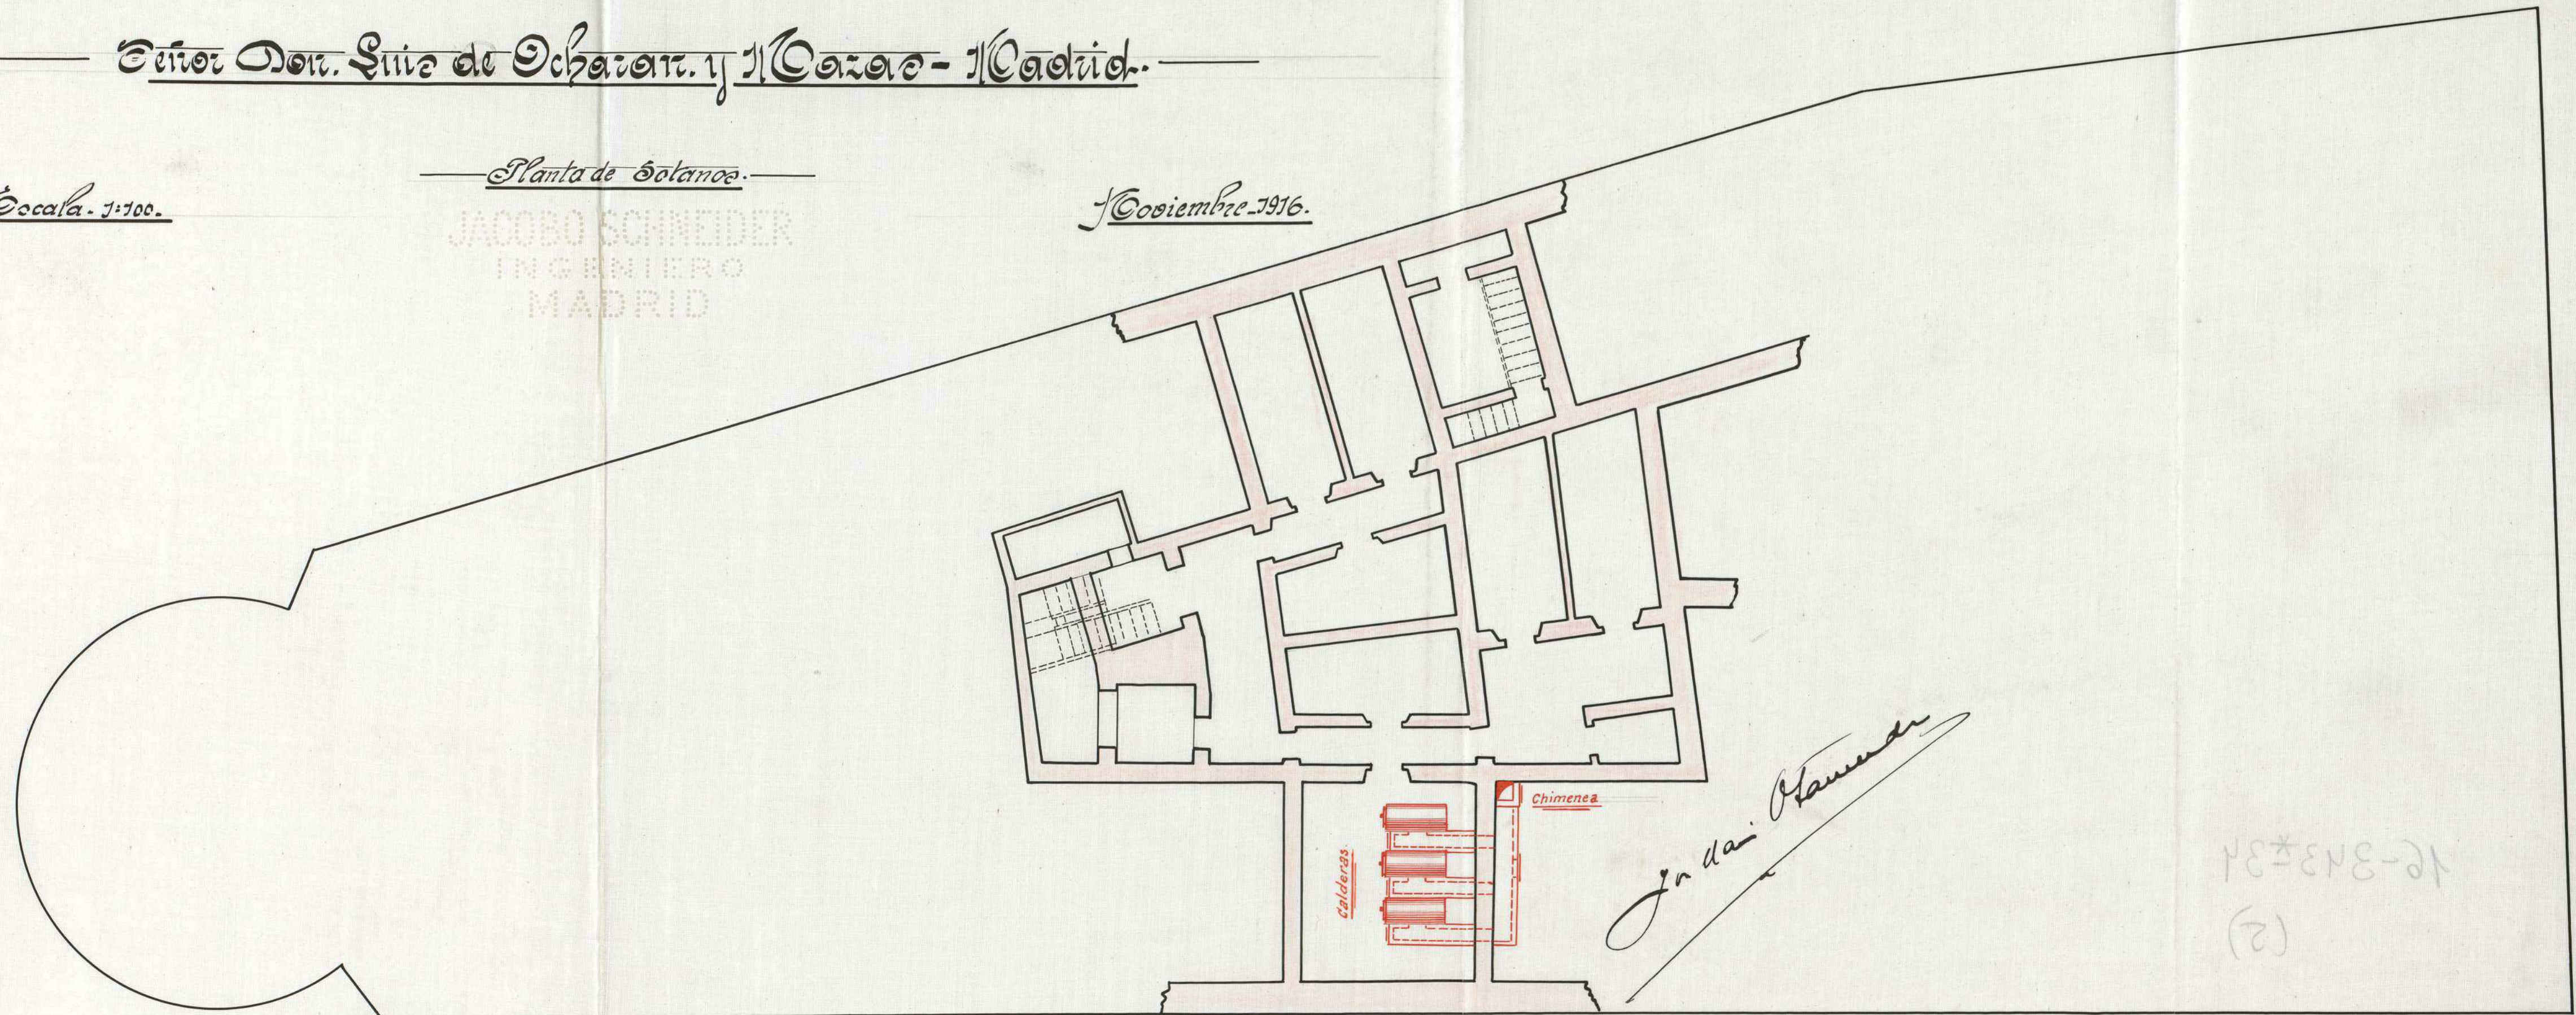

J. de Ocharan

10-313-21
(2)