

65-177-6
INV. 936



Ayuntamiento de Madrid

Archivo General

PLANOS DEL TELÓN CORTAFUEGOS DEL
TEATRO ESPAÑOL

65-177-8

TALLERES


JOSE FENTANES, 30	• TELEF. 2 16 12 00 y 2 16 28 52	• MADRID-35
M O L I N A , 57	• TELEF. 2 15 39 68	• MADRID-29
ANTONIO CABEZON, 73	• TELEF. 7 34 49 10 y 7 34 52 66	• MADRID-34

ZACARIAS SANCHEZ, S. A.




«TAZASA»

CONSTRUCCIONES METALICAS




Ayuntamiento de Madrid

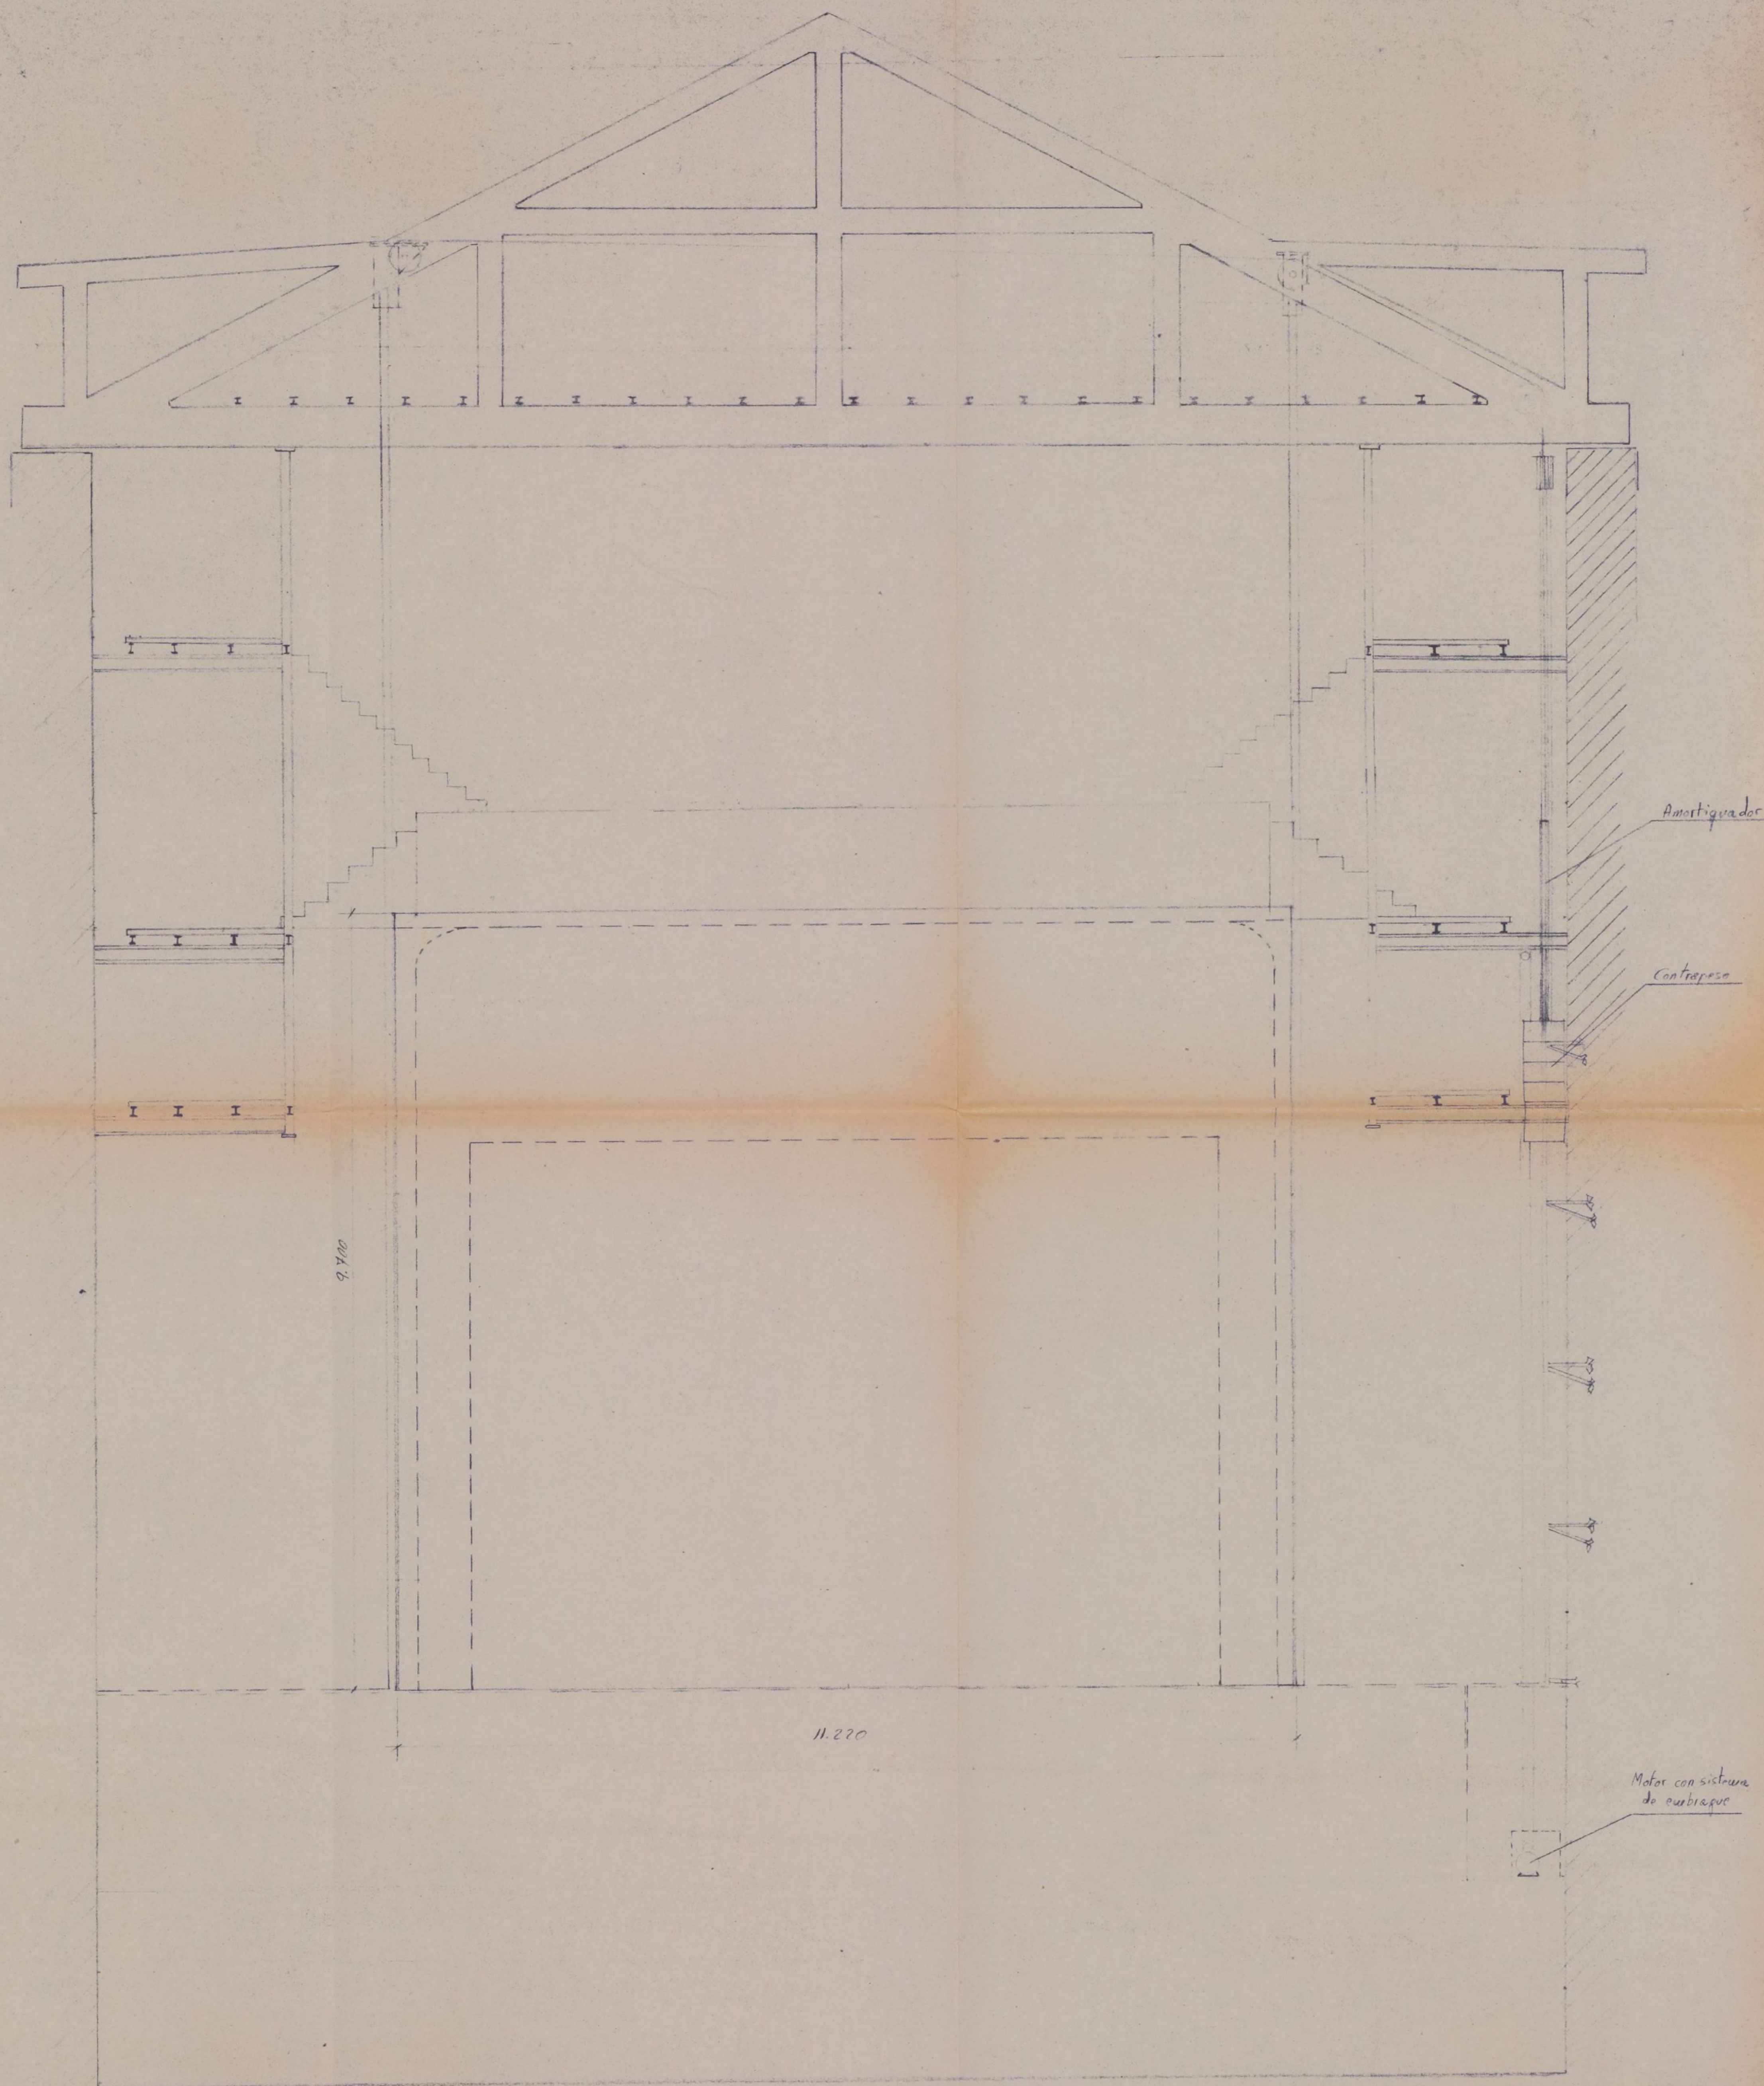


TALLERES ZACARIAS SANCHEZ S.A. (TAZASA)		
Dibujado <i>[Signature]</i>	Cliente Huarte y Cia S.A. Obra Teatro Español	Fecha
Comprobado	Telón cortafuego	El propietario
Escala: 1:50		Nº 547/1 1

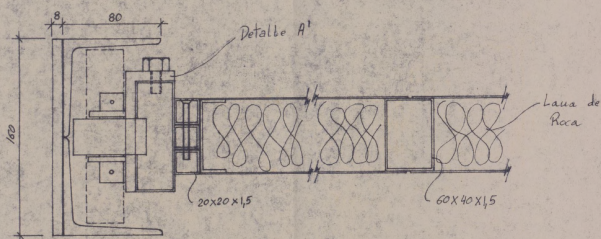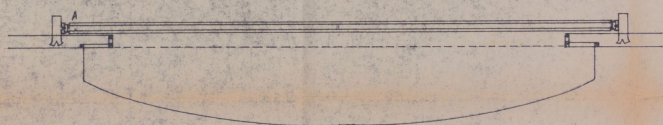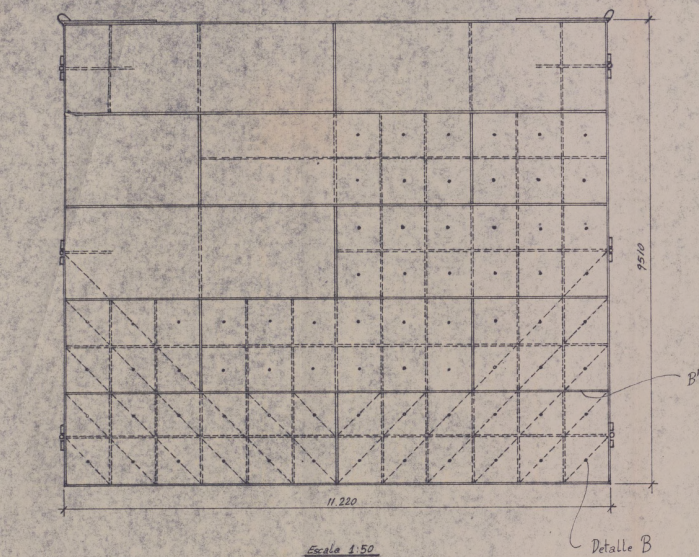



Detalle A
Escala 1:2

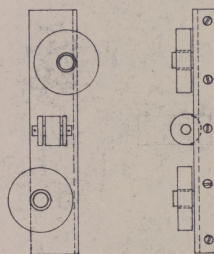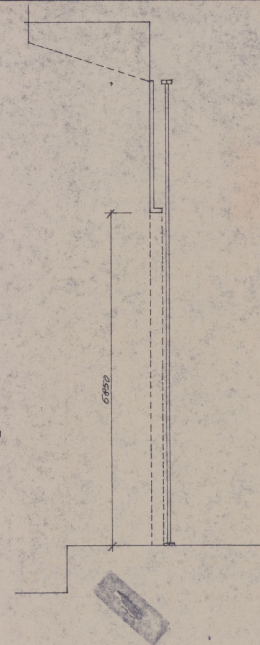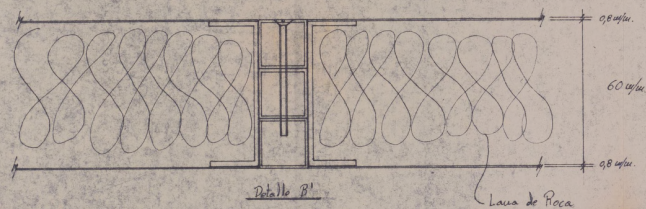

Detalle A
Escala 1:2

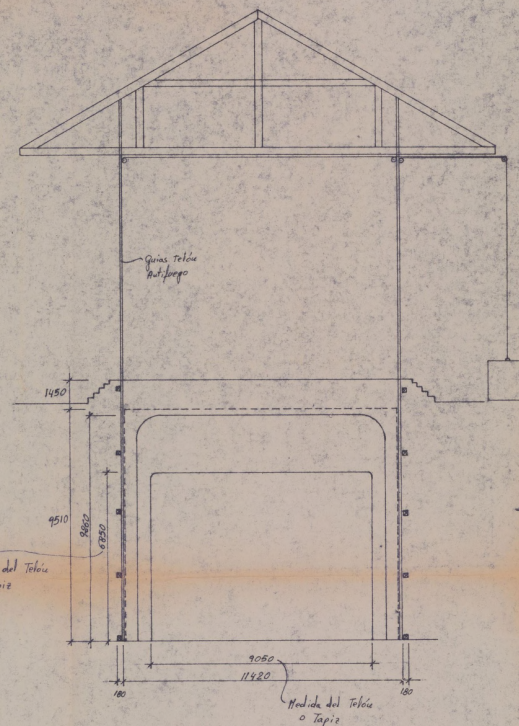



Escala 1:20

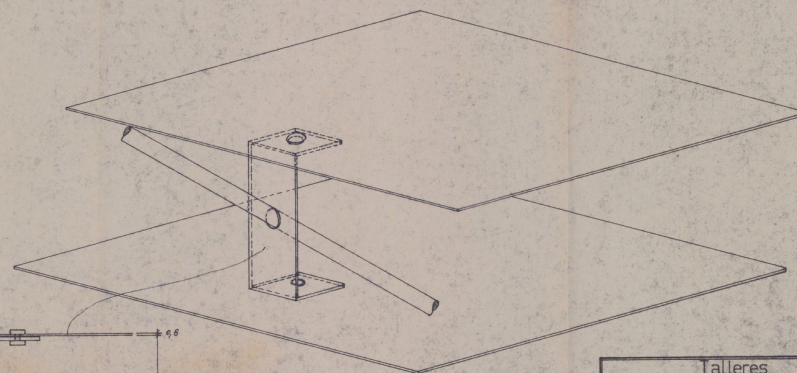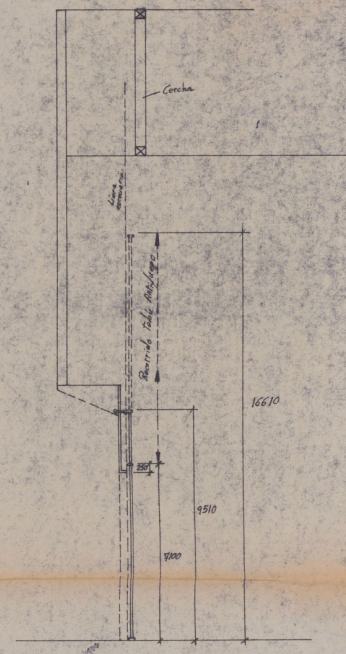

Detalle B

Ayuntamiento de Madrid

Talleres ZACARIAS SANCHEZ S.A. (TAZASA)		
Proyecto	Cliente: Huarte y Cia S.A. Obra teatro Espanol	Fecha 11/10/78
Comprobado	TELON CORTAFUEGO	El proyectista
Escala: 1:50; 1:100; 1:10; 1:2		Nº 547

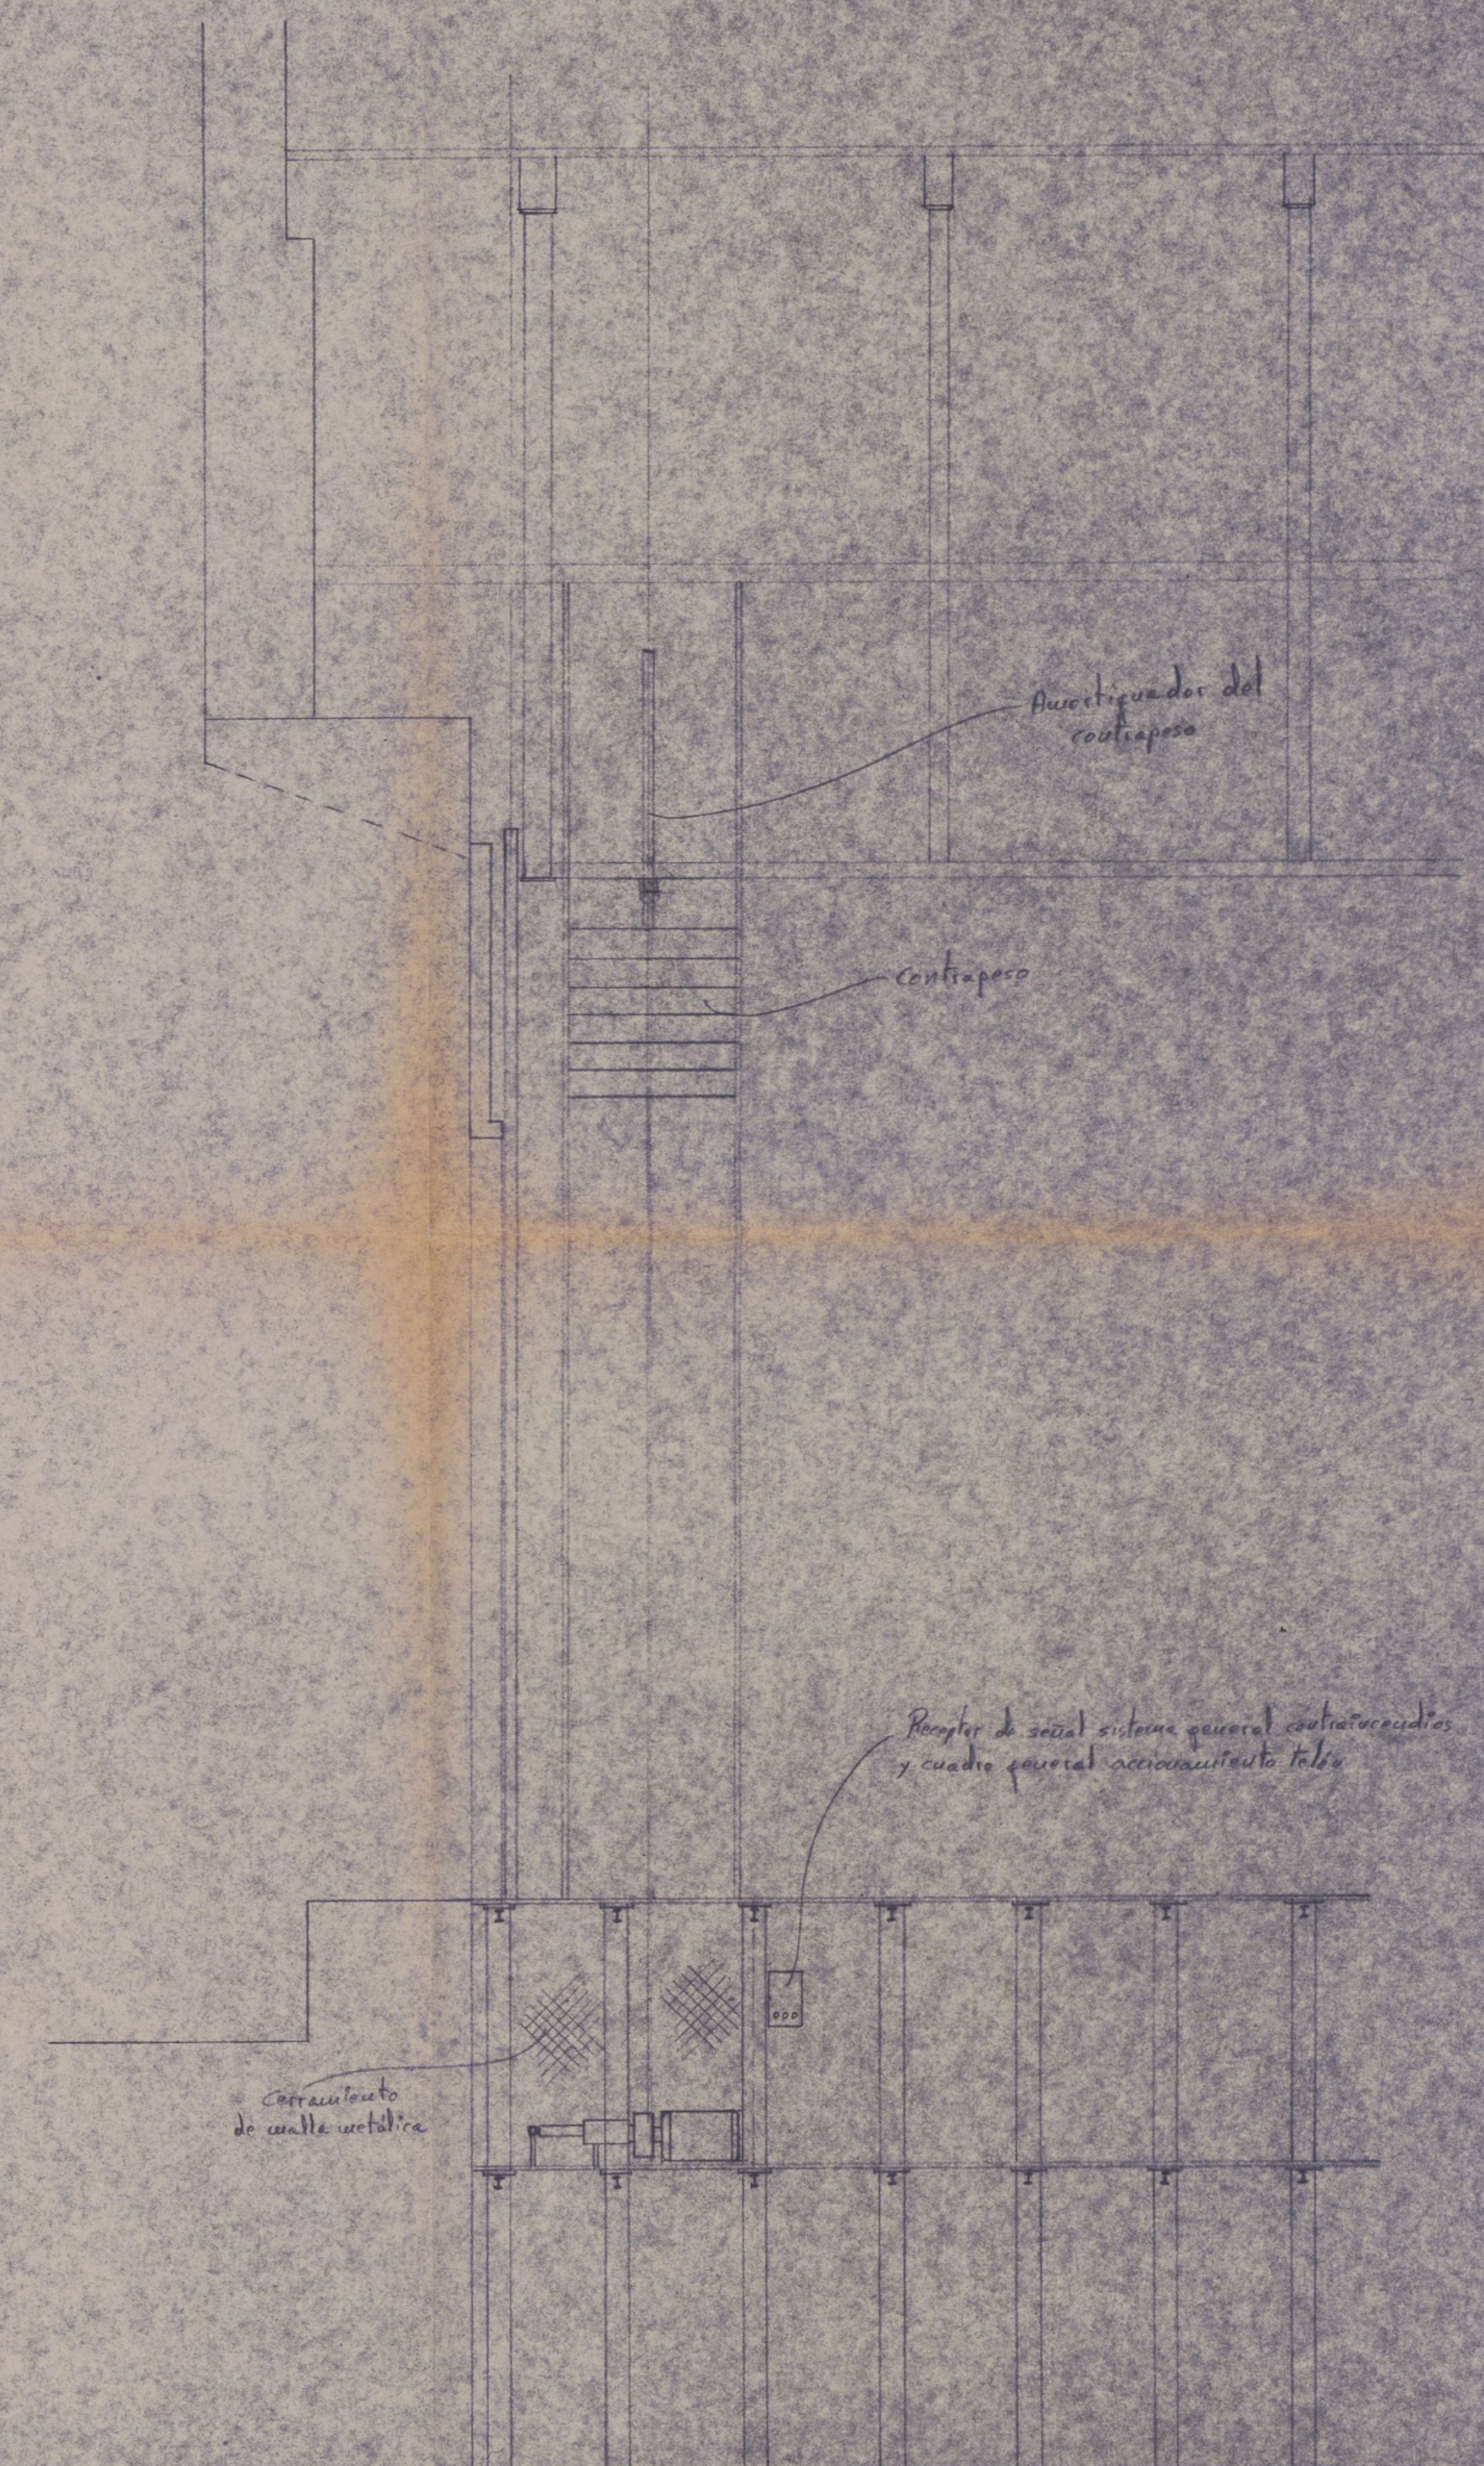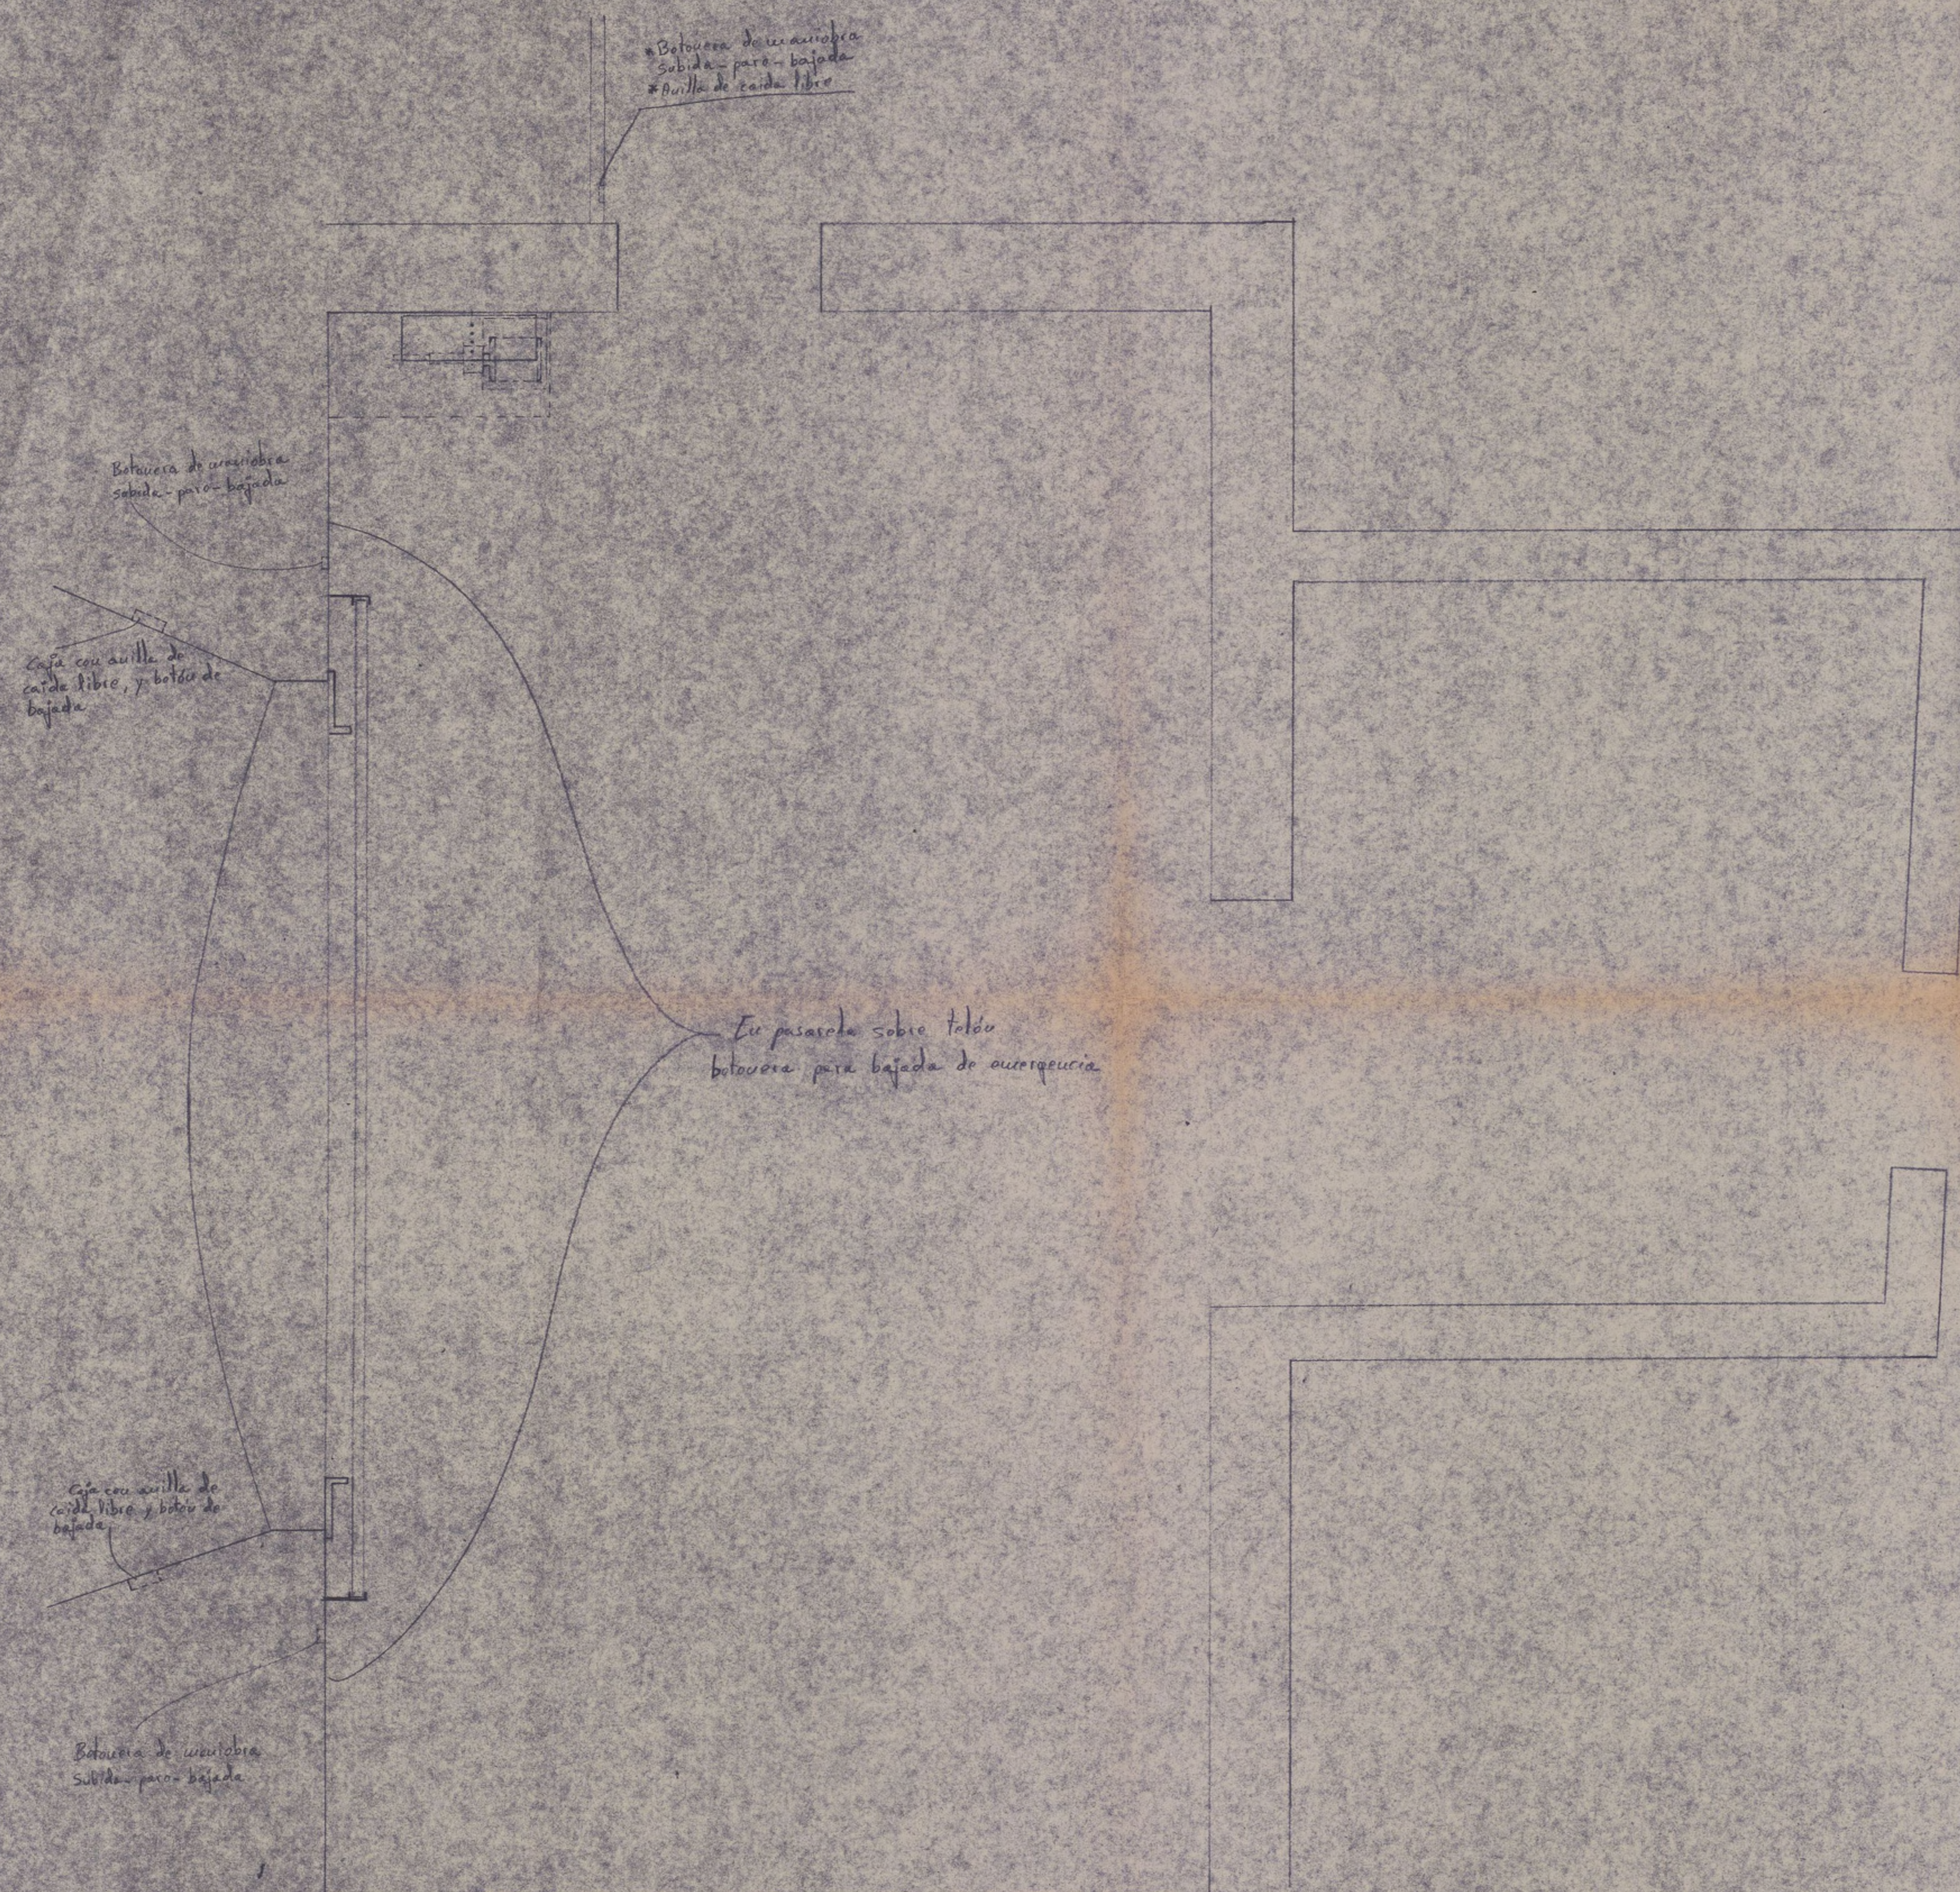

Ayuntamiento de Madrid

TALLERES ZACARIAS SANCHEZ S.A. (TAZASA)		
Dibujado <i>[Signature]</i>	Cliente: Huarte y Cia S.A. Obra: Teatro Español	Fecha
Correspondiente	Telón cortafuegos	El propietario
Escala: 1:50	Nº 547/2	4