


# CIUDAD UNIVERSITARIA

## TRAZADO DE LA AVENIDA

### ALFONSO XIII

Y CAMINO DE CINTURA PARA EL F.C. DEL NORTE Y  
ENLACE DEL PASEO DE ROSALES CON LA AVENIDA

### REINA VICTORIA

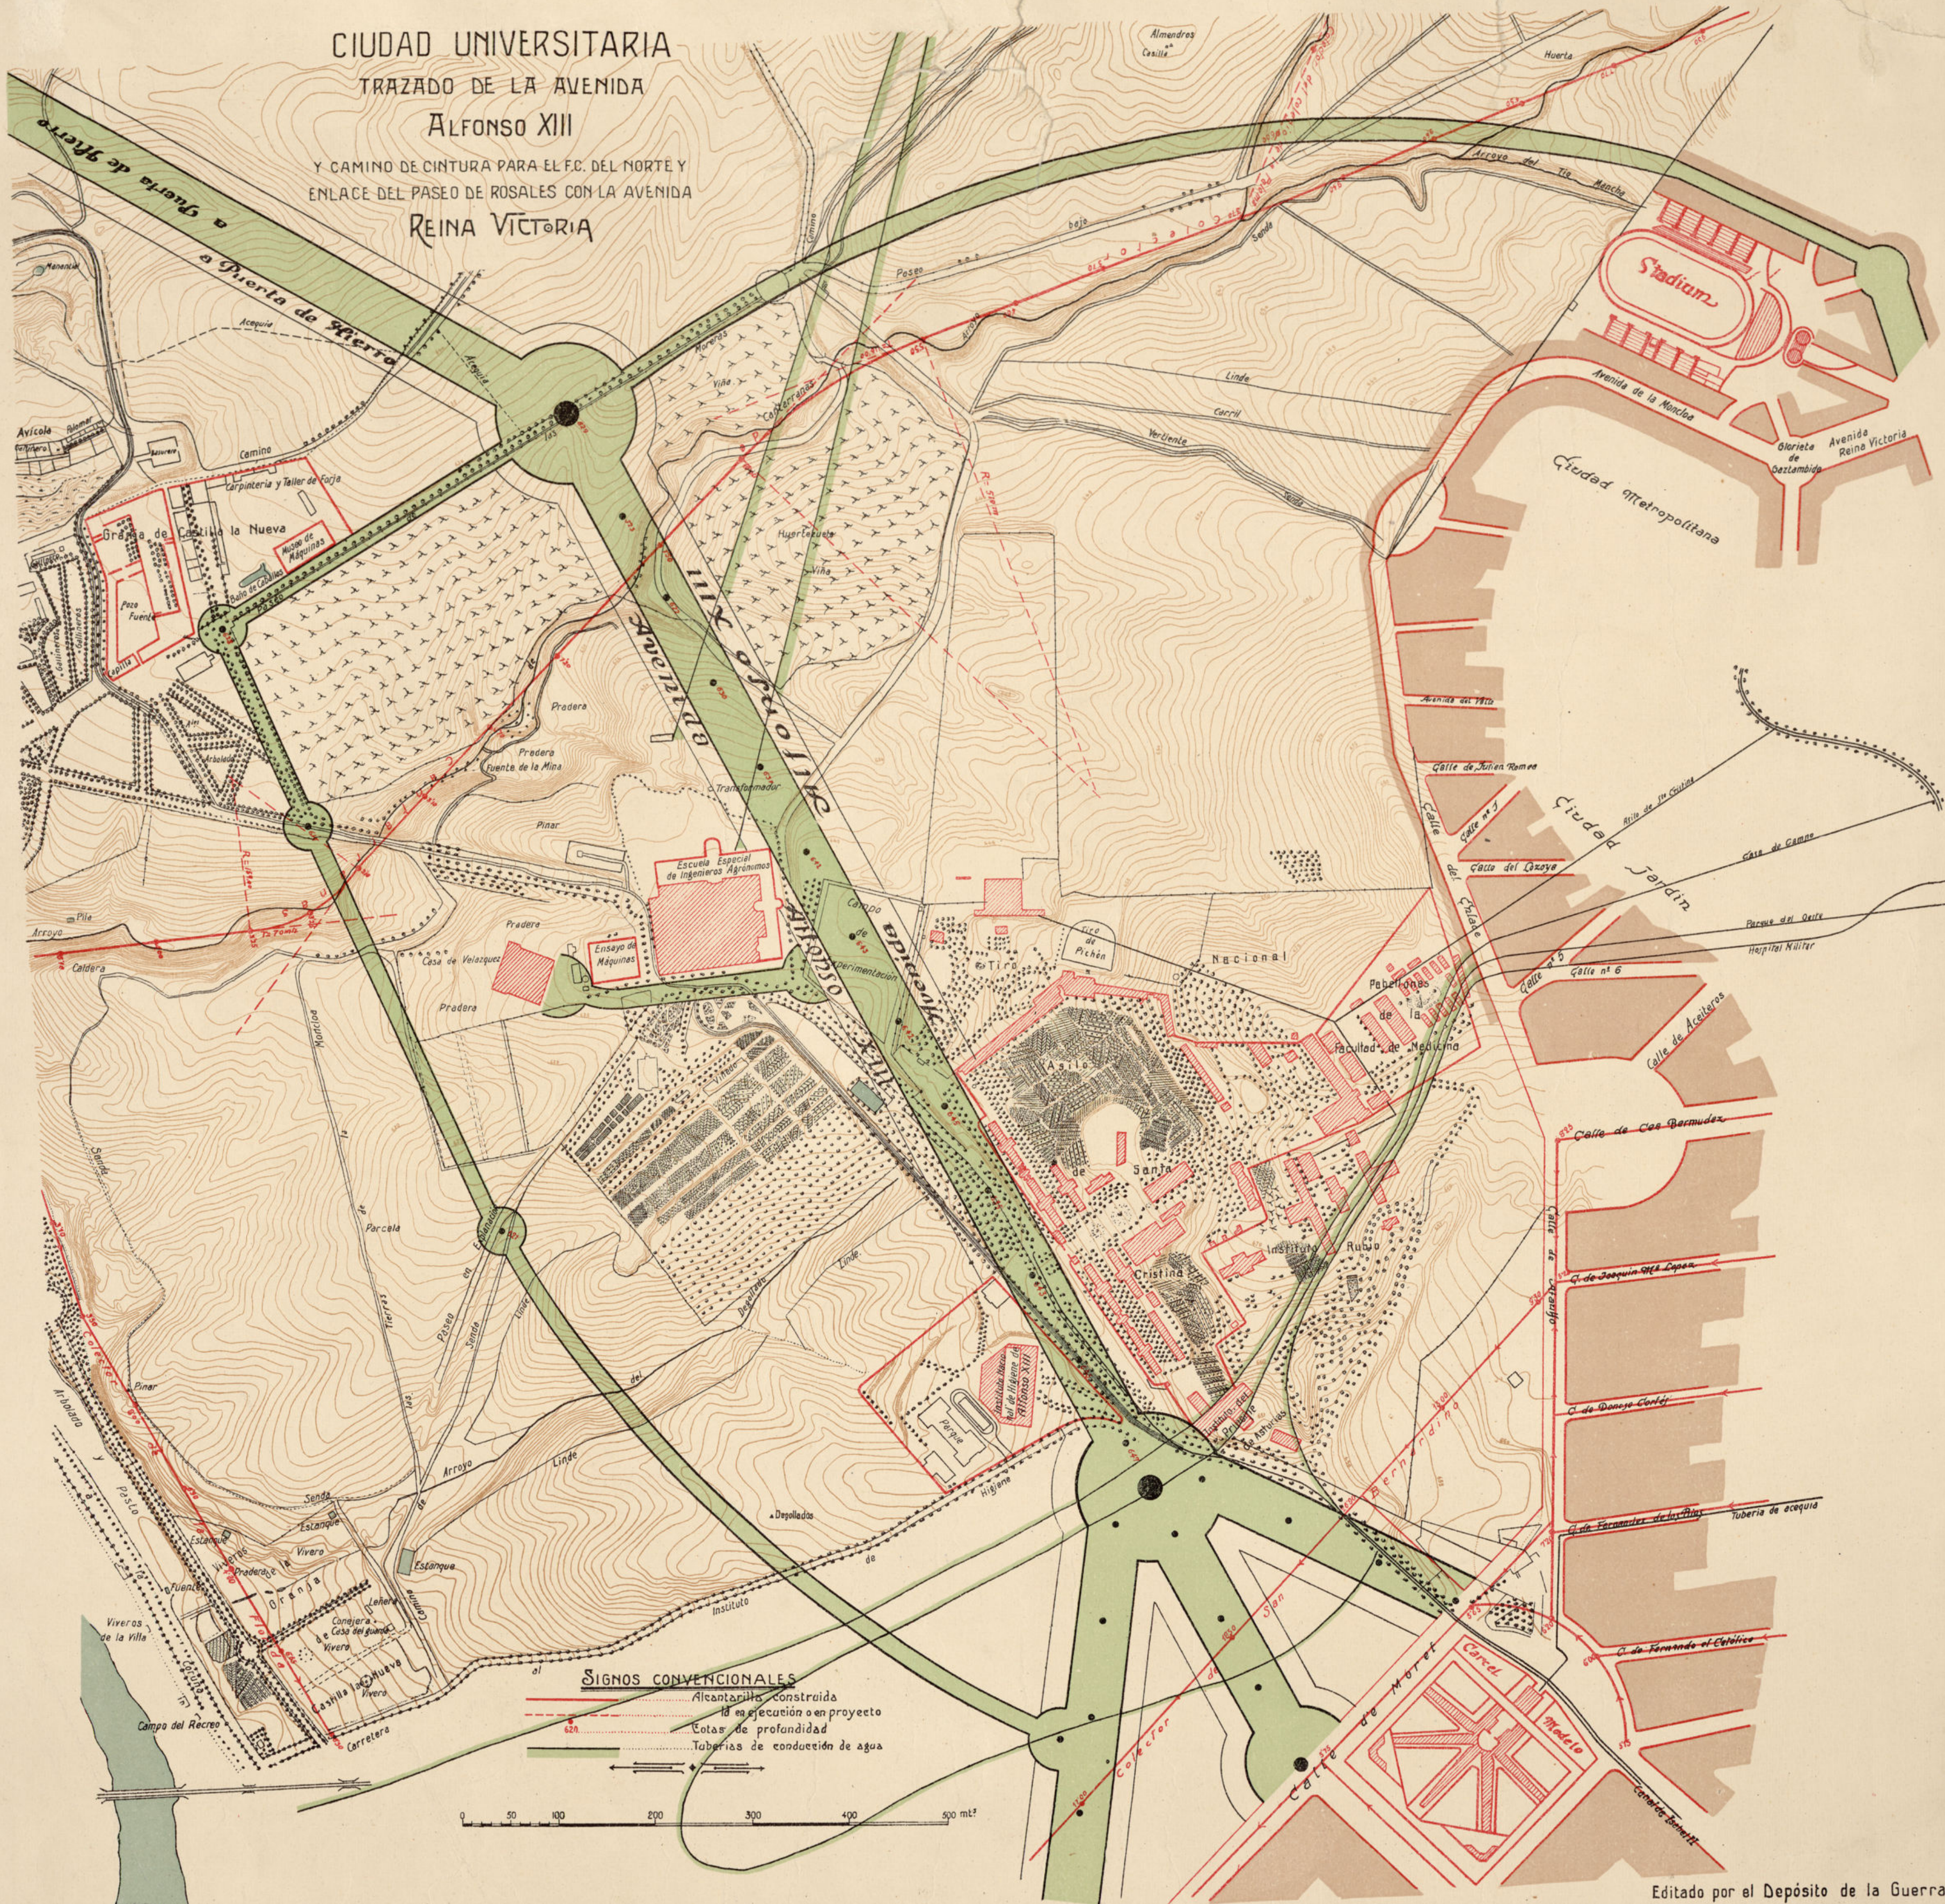

Editado por el Depósito de la Guerra  
PARA EL AYUNTAMIENTO DE MADRID