



85-3  
SR

# PONTON DE S. ISIDRO SOBRE EL RIO MANZANARES

PERFIL LONGITUDINAL

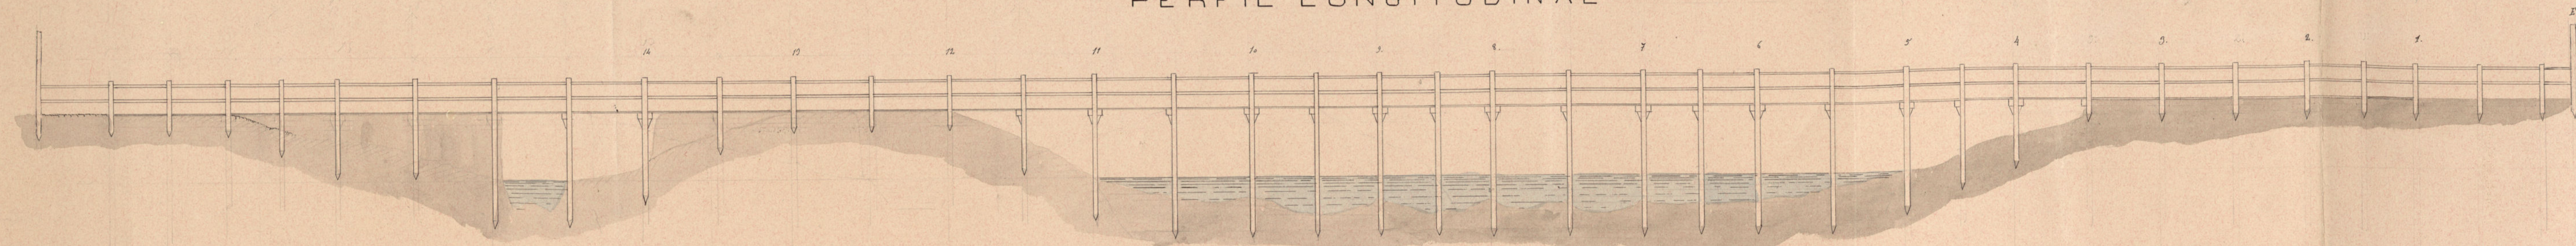


PLANTA

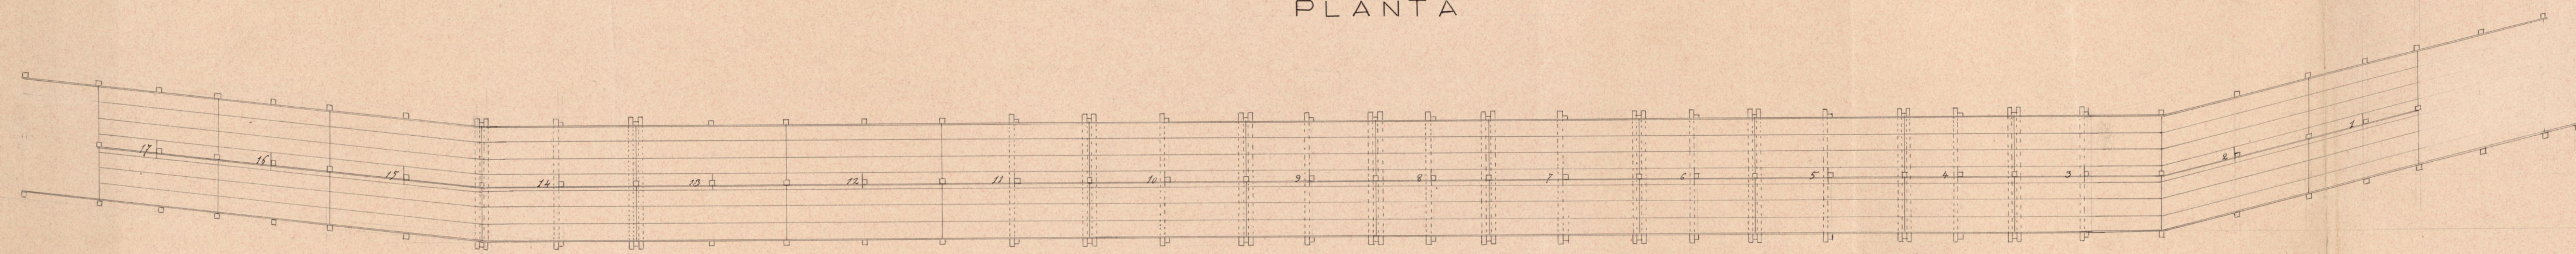


ESCALA DE 0.01 POR METRO.

DETALLE

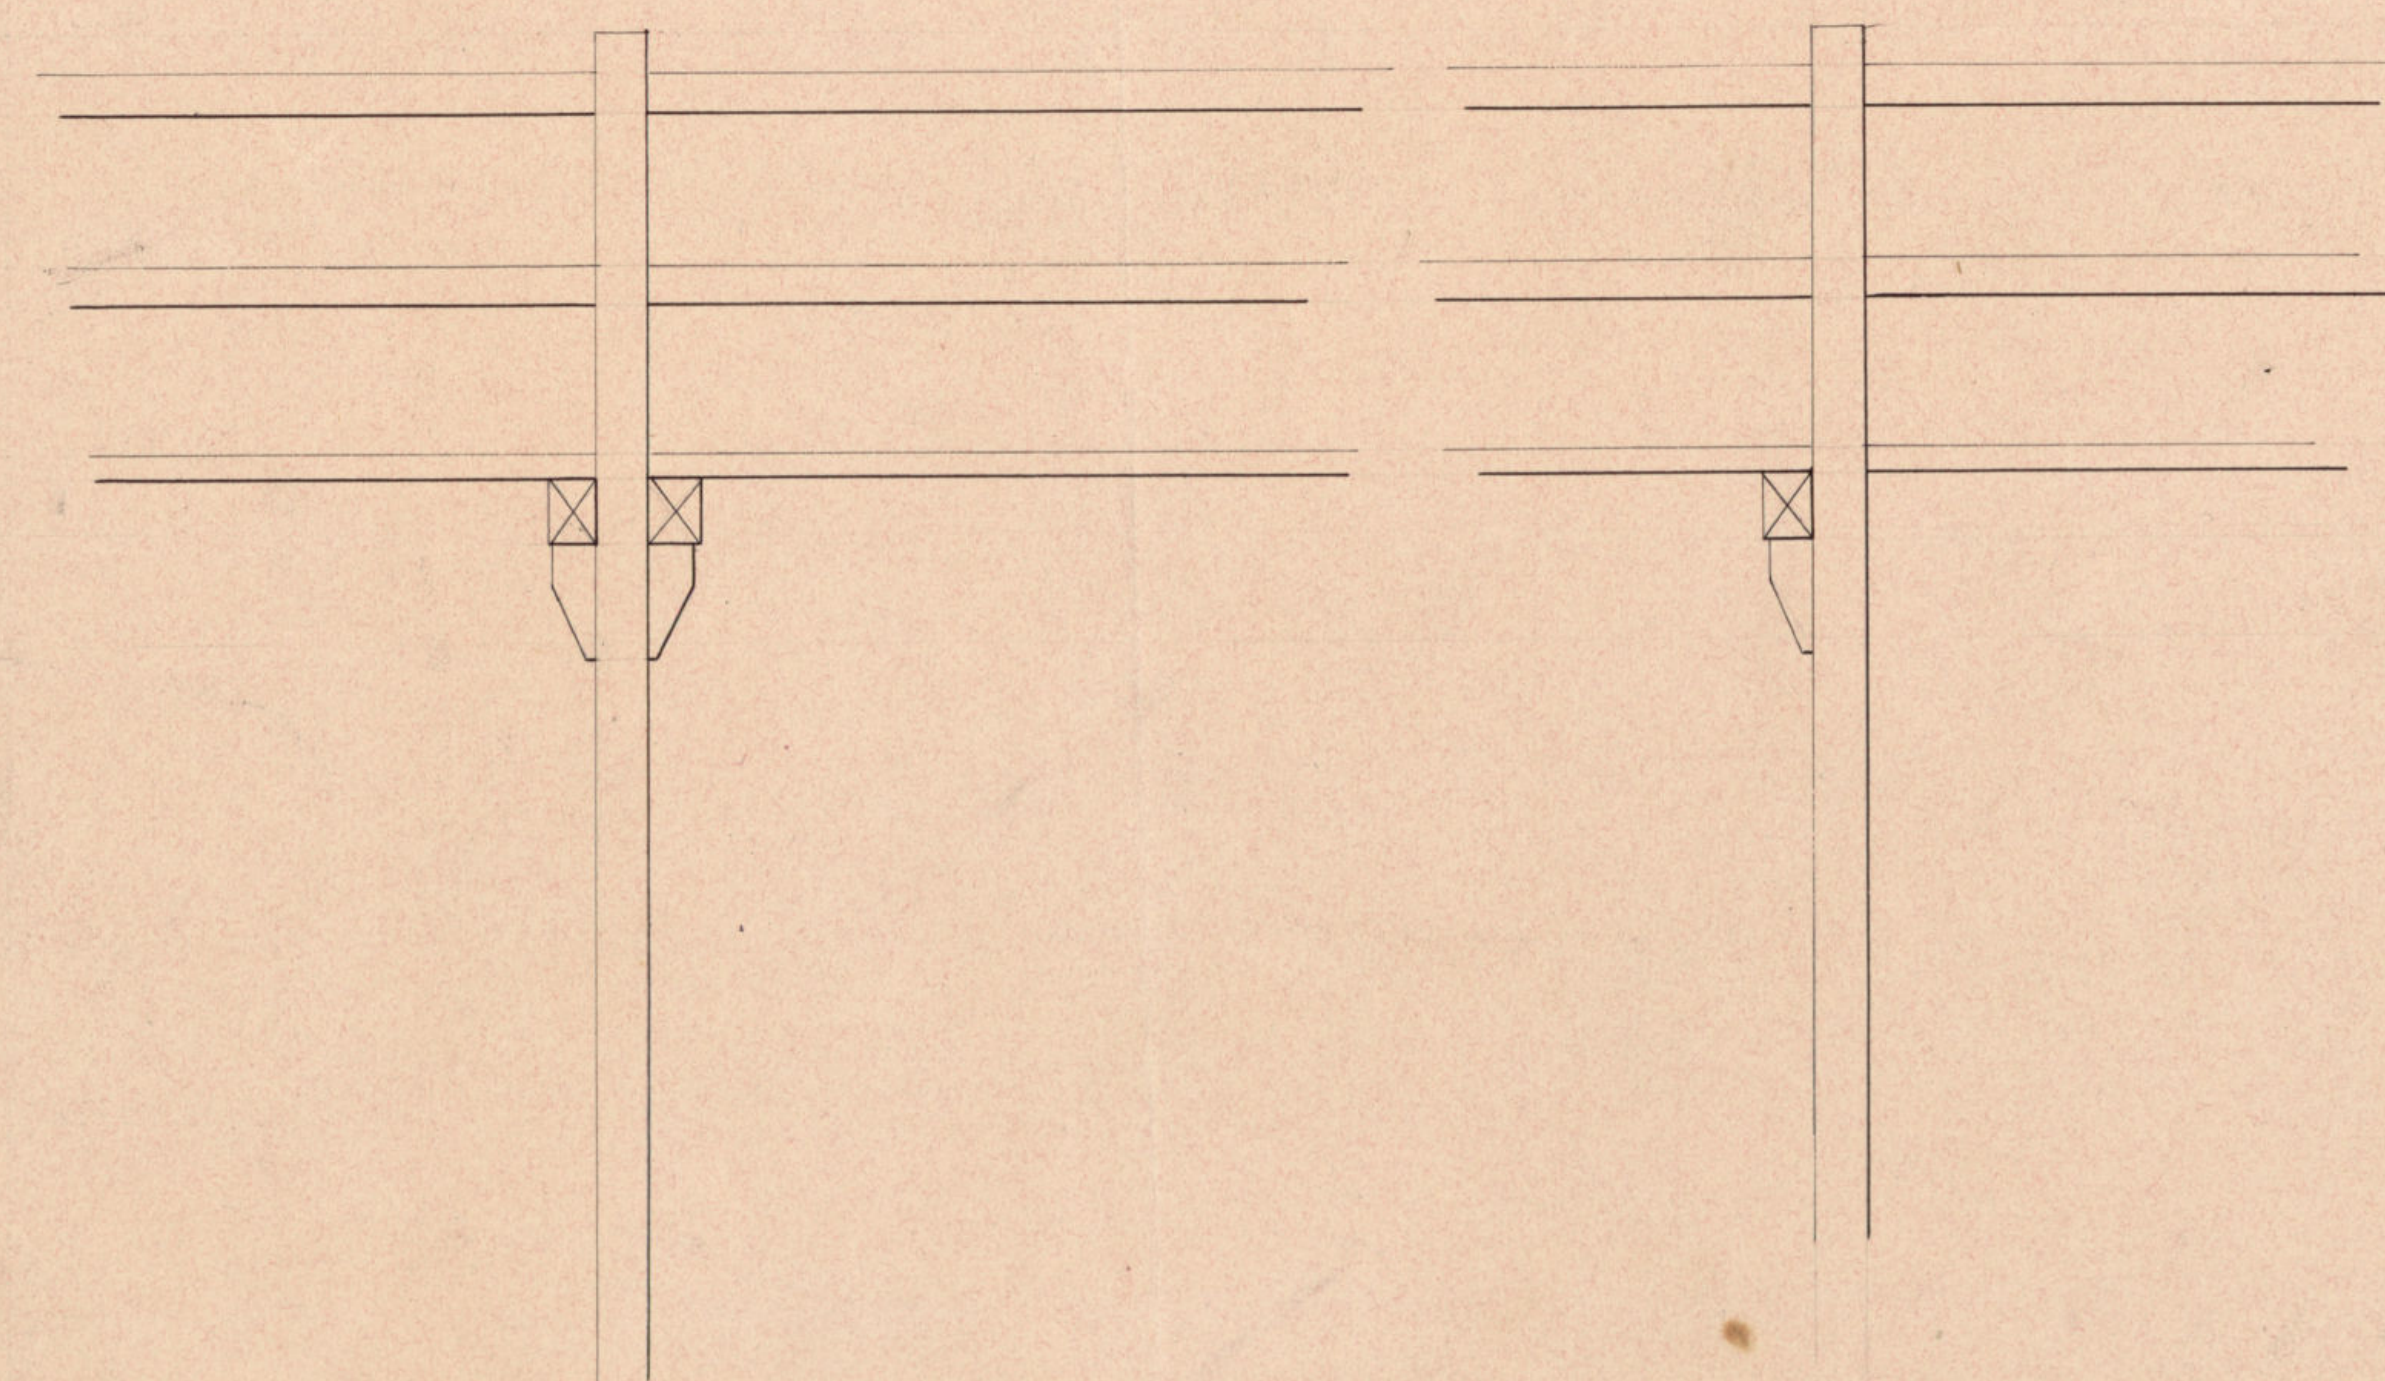







ESCALA DE 0.05 POR METRO

SECCION

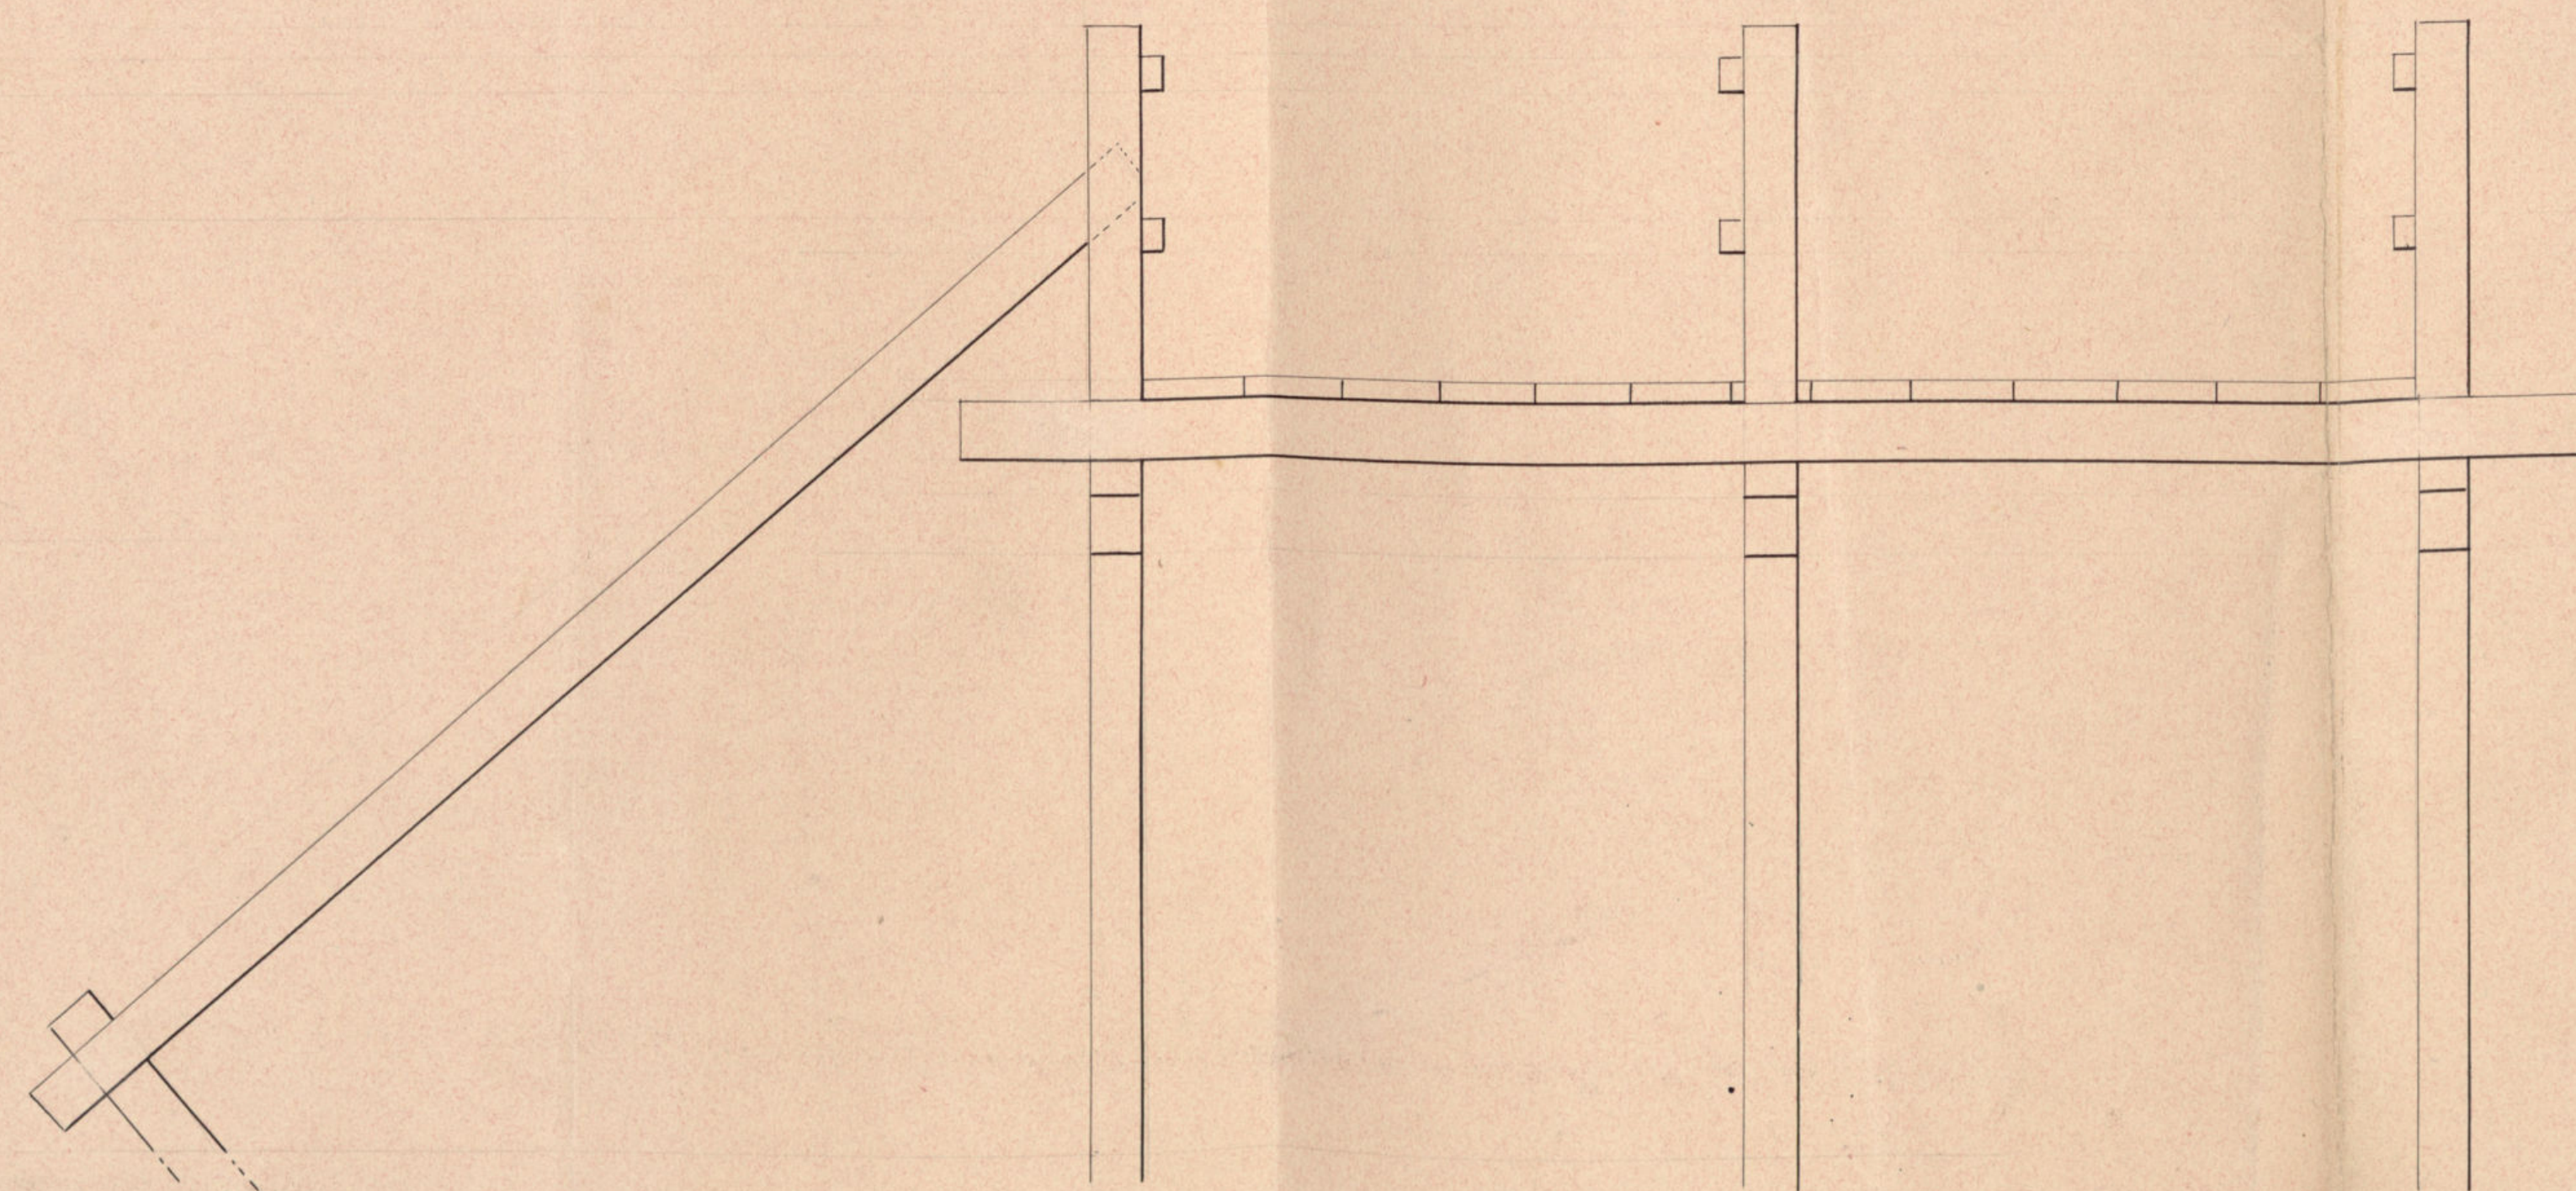

Ayuntamiento de Madrid



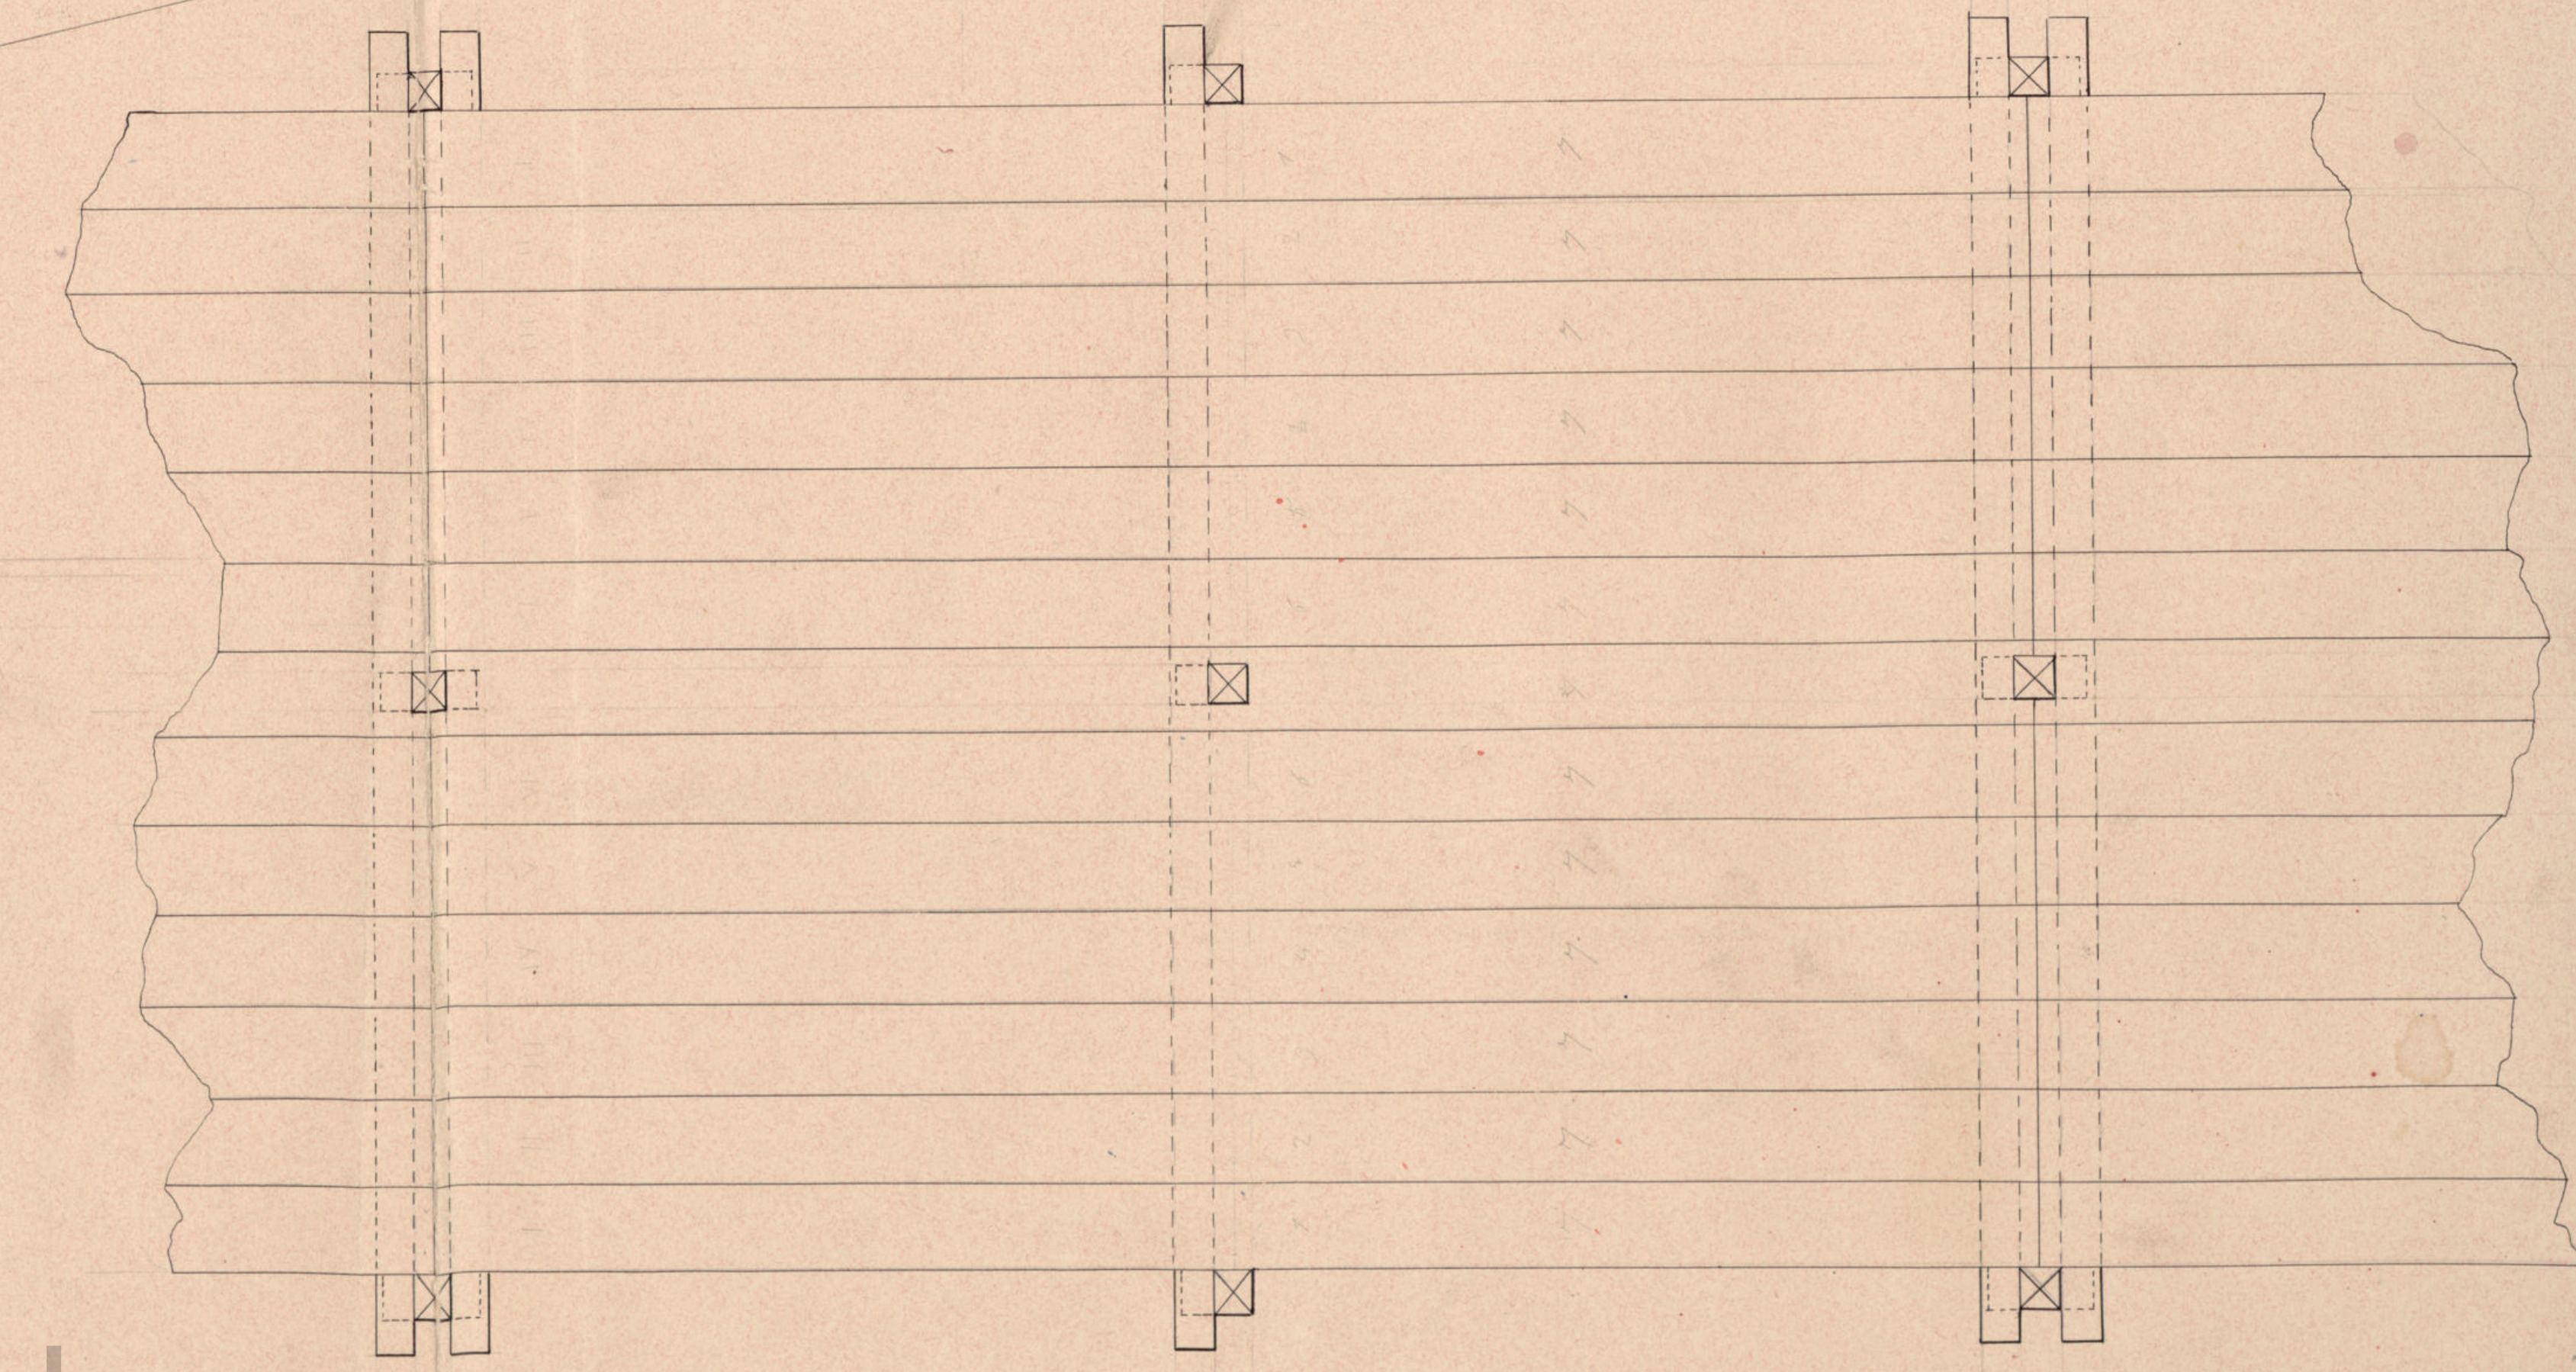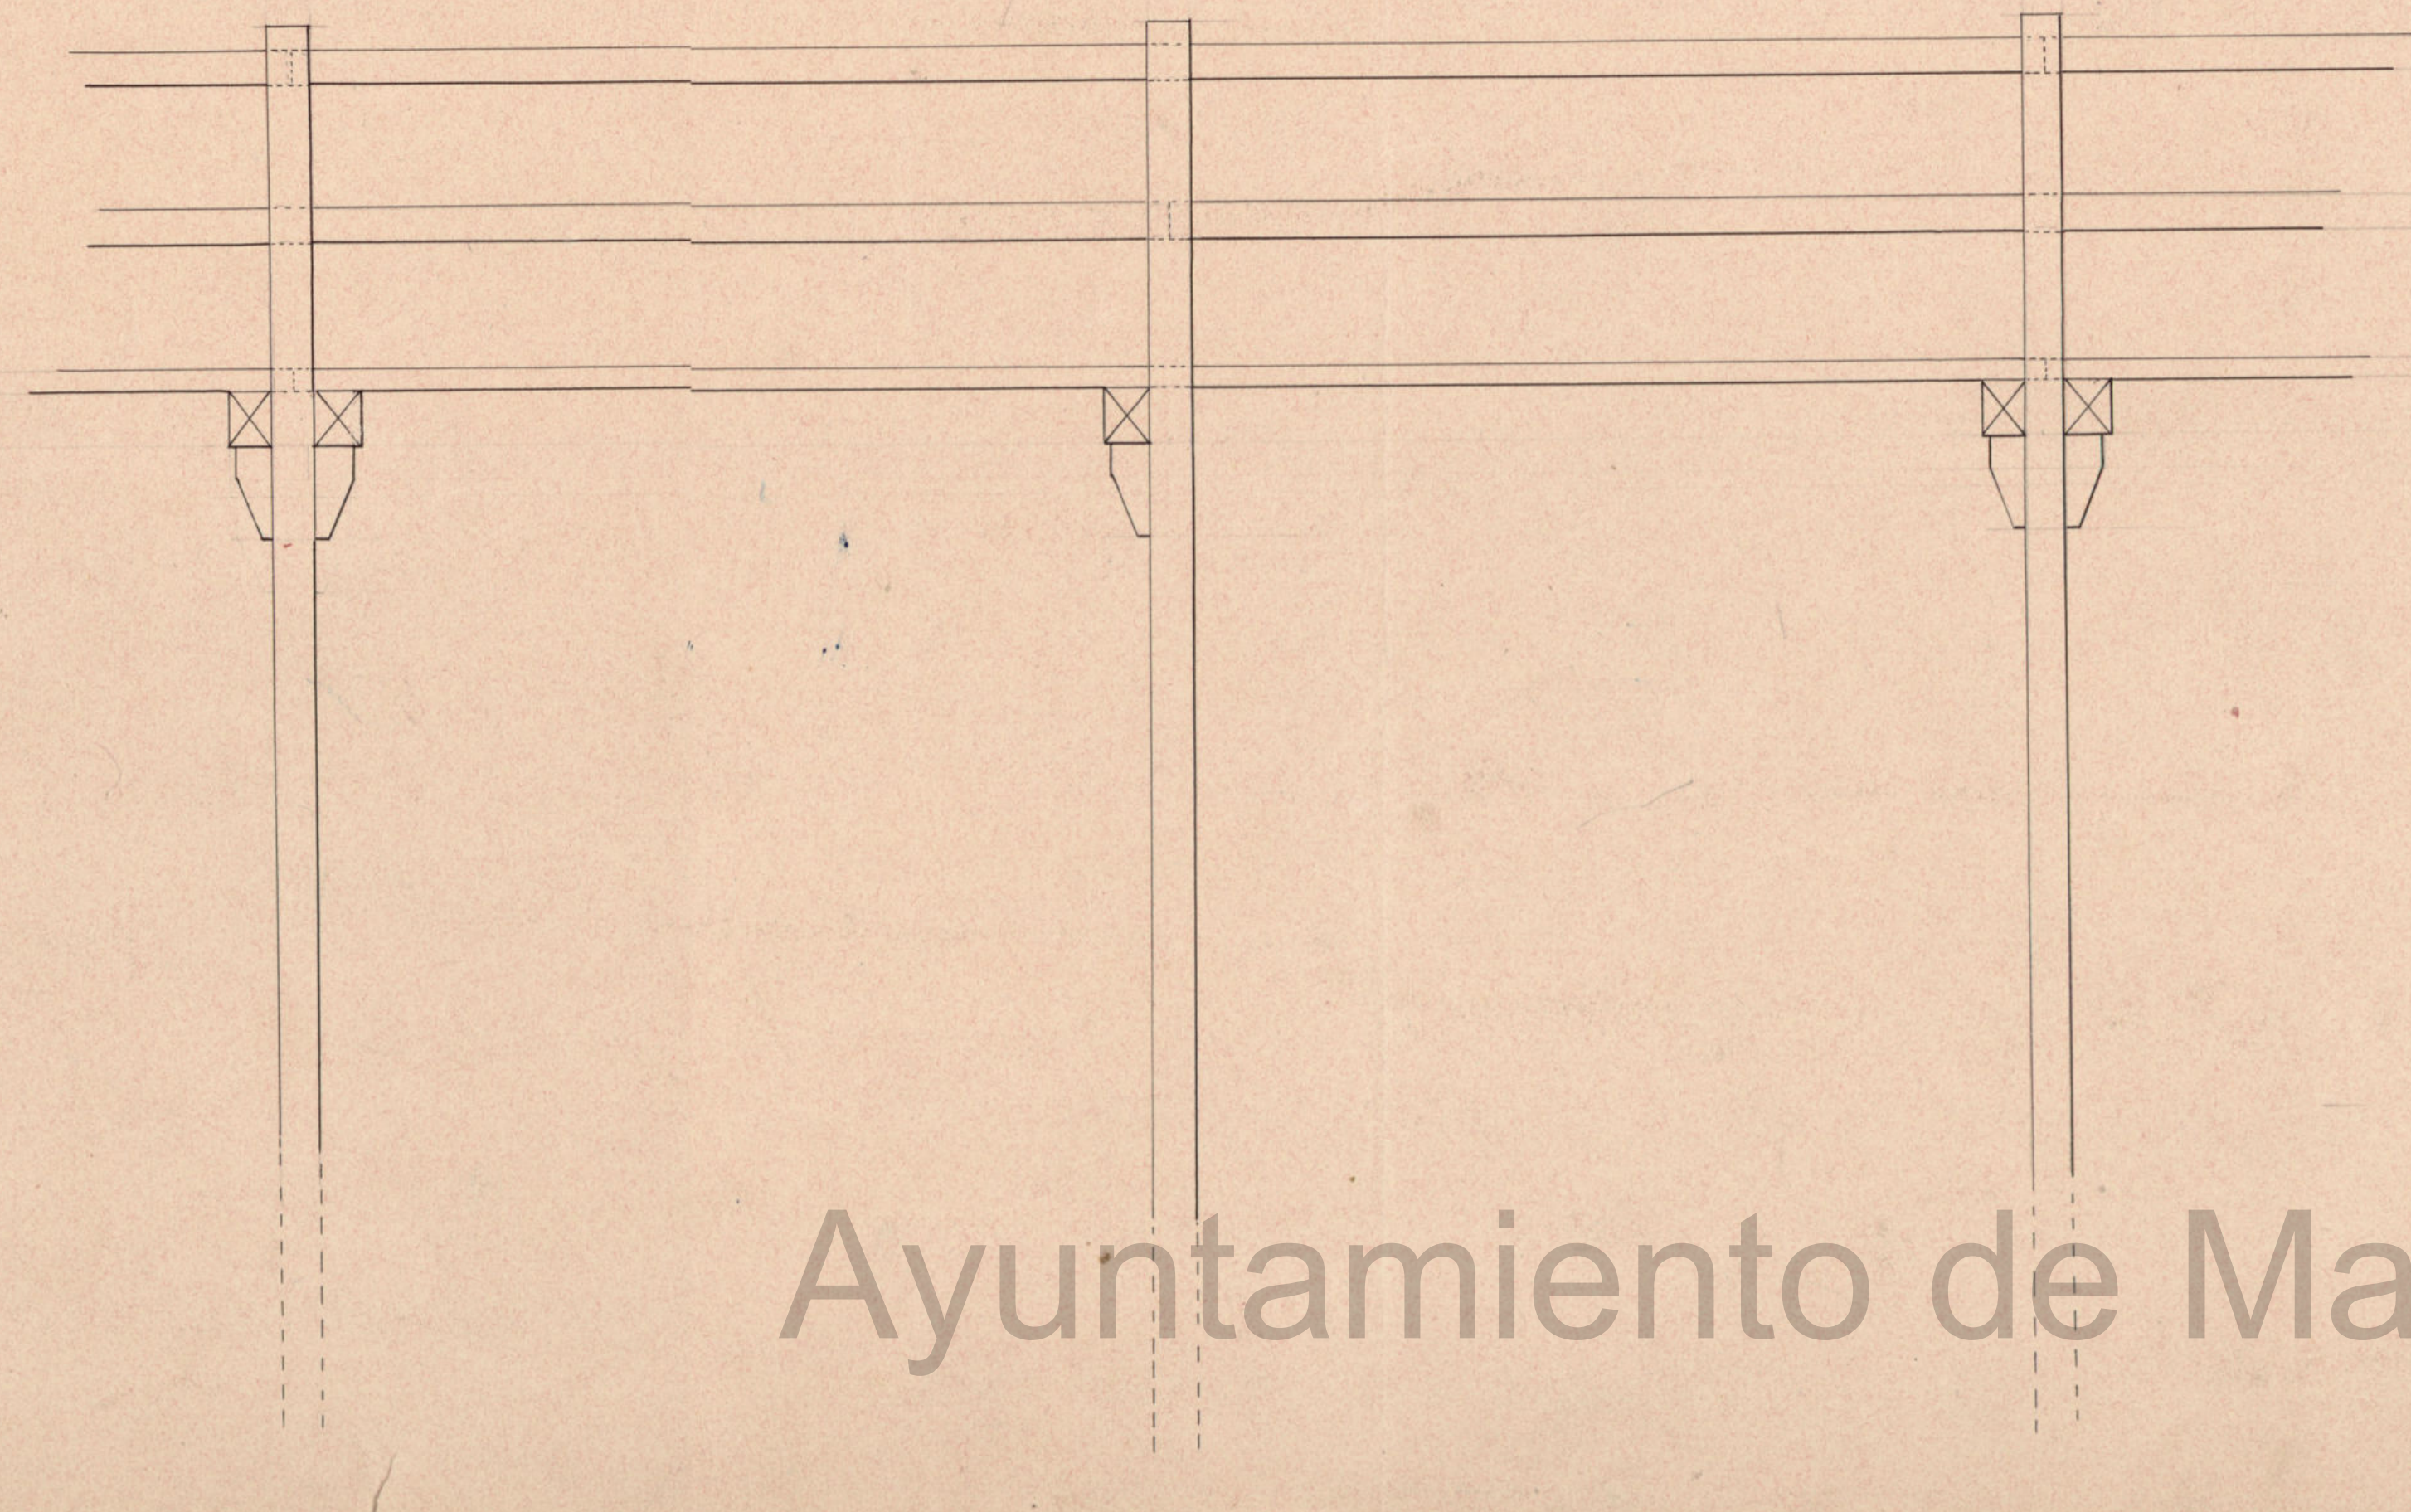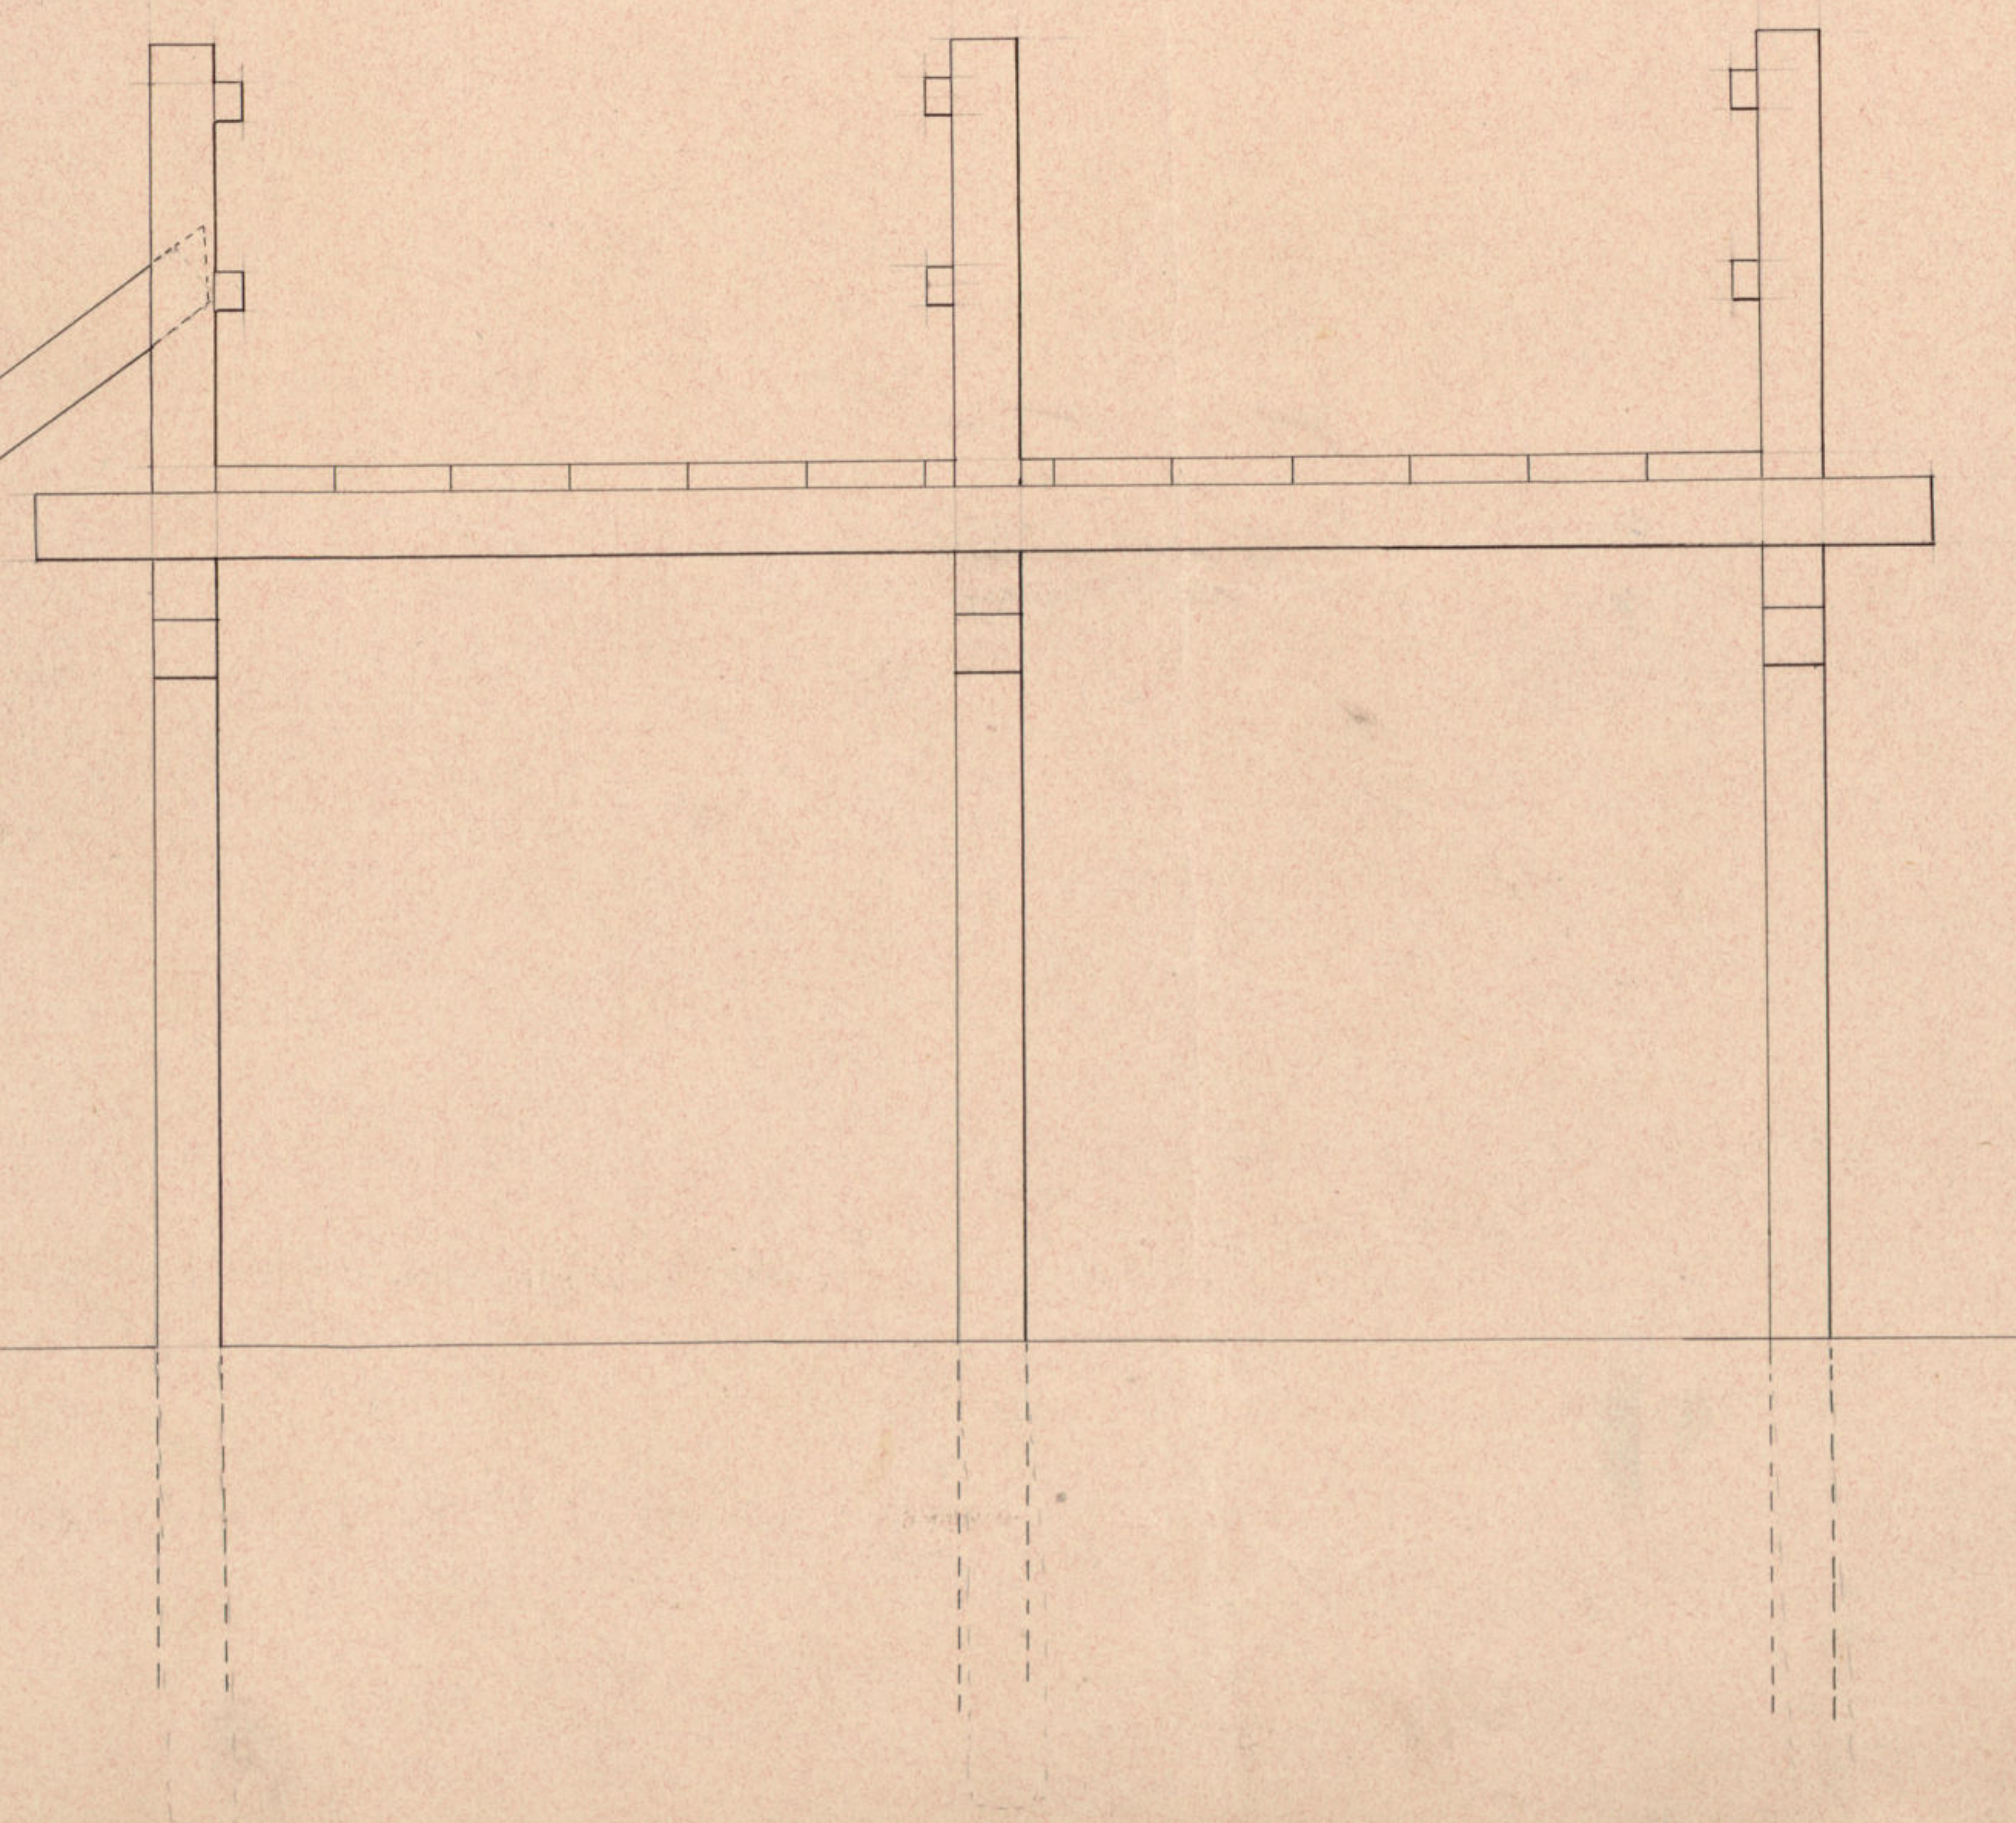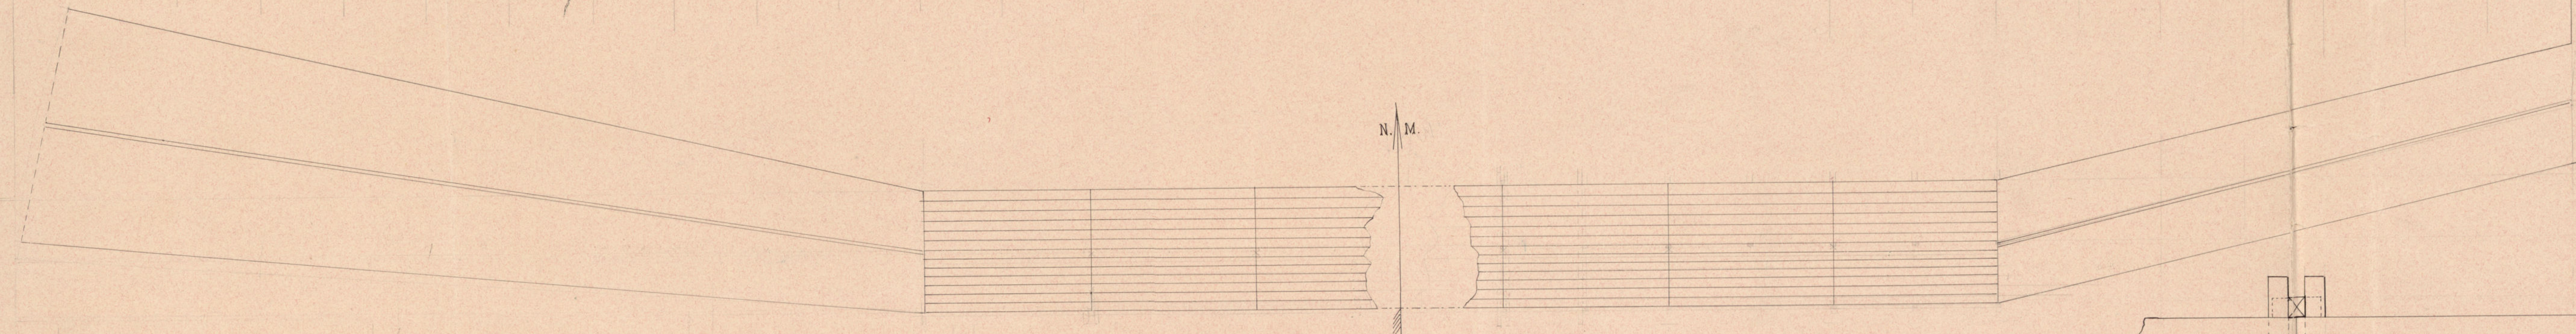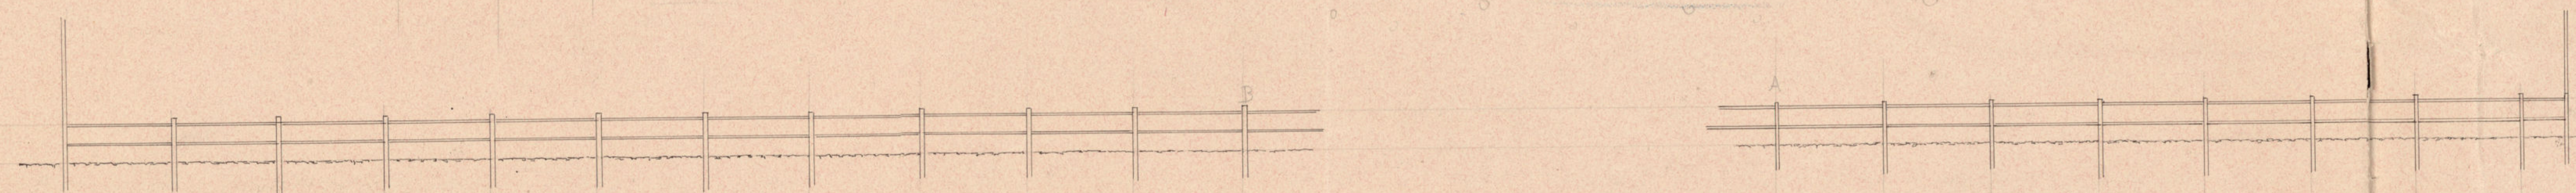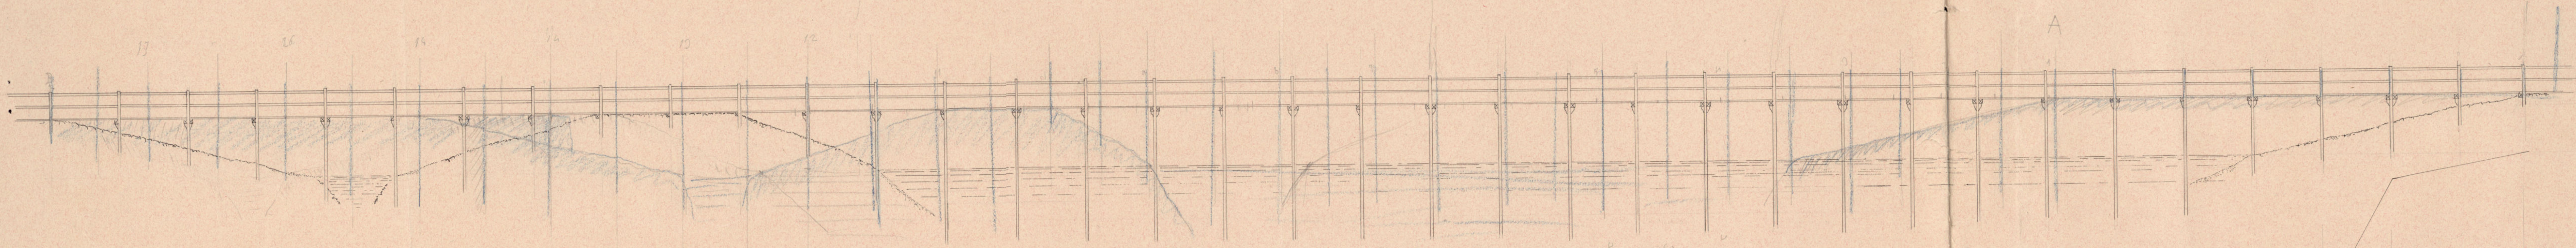

Ayuntamiento de Madrid

472  
Ponton