




PROYECTO DE PORTICO DE ENTRADA POR LA PROLONGACION DE O'DONNELL A LA AMPLIA
CION DE LA NECROPOLIS CON EDIFICIOS DE ADMINISTRACION Y VIVIENDAS
ESCALA 1:100

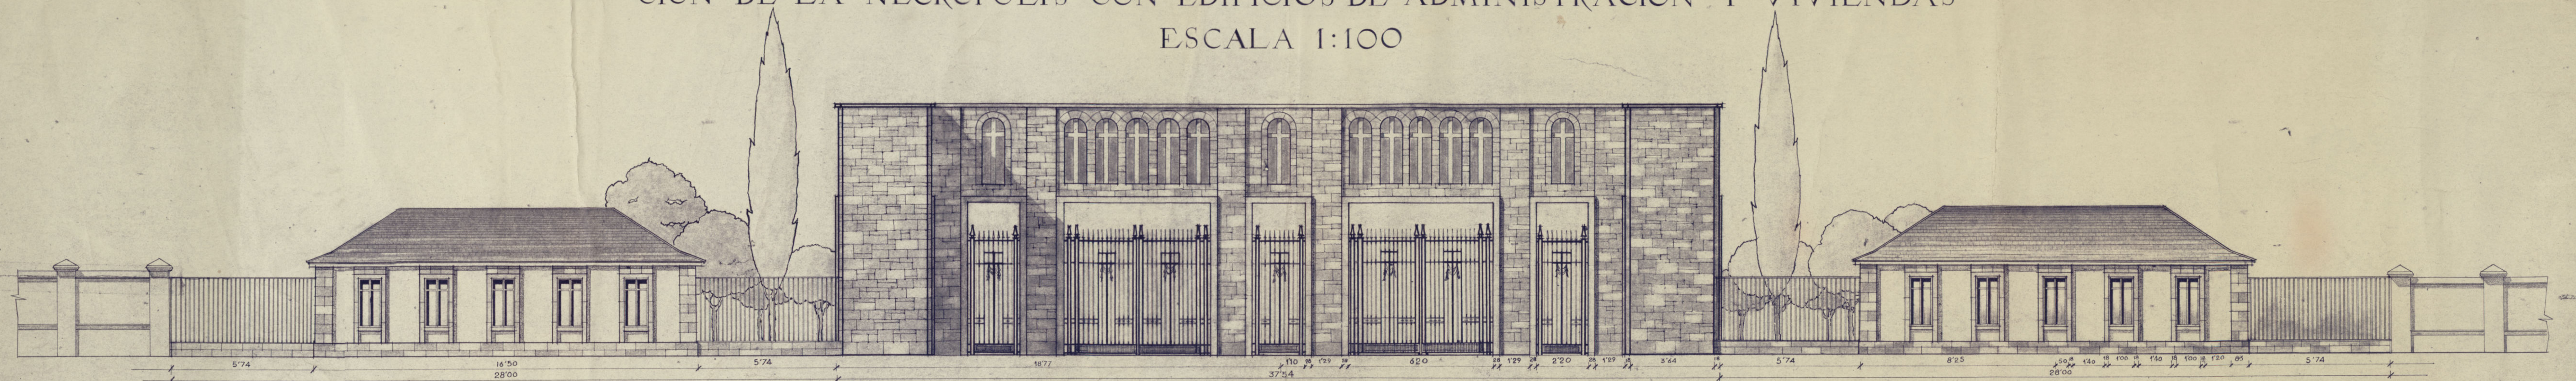


ALZADO PRINCIPAL

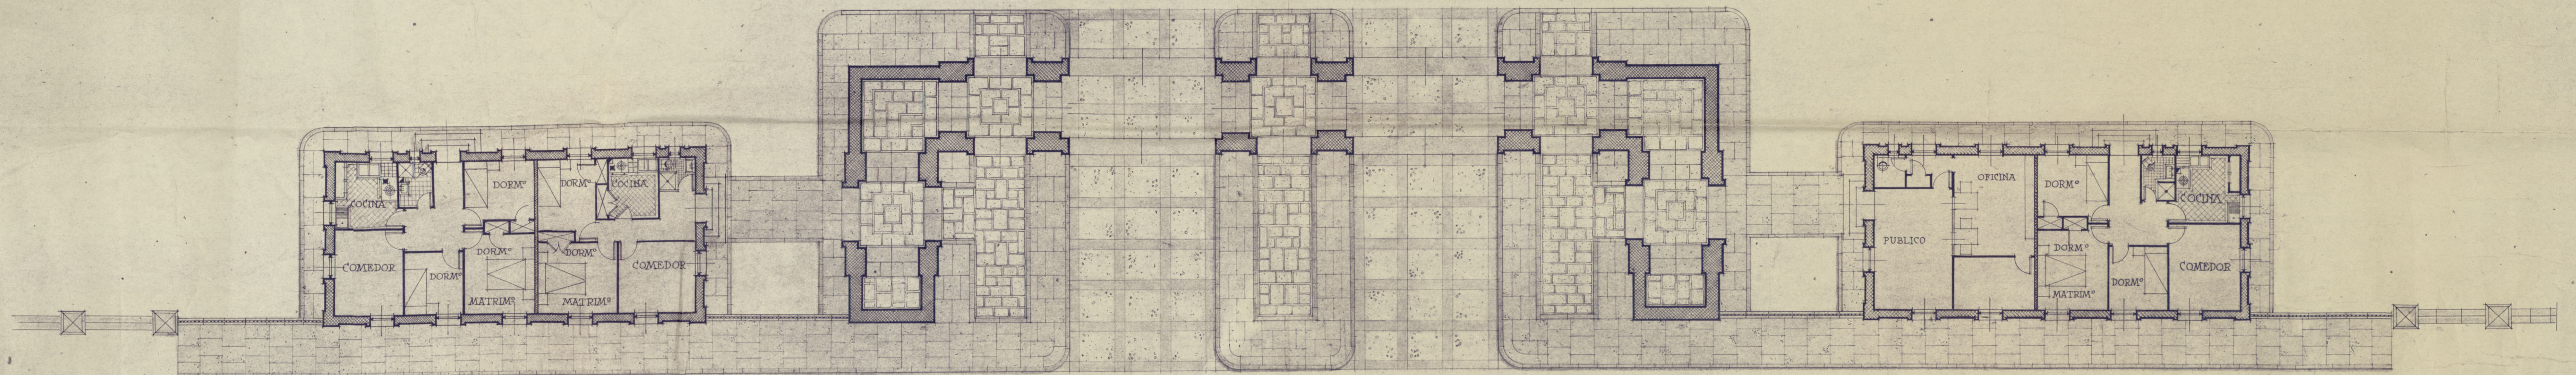

PLANTA

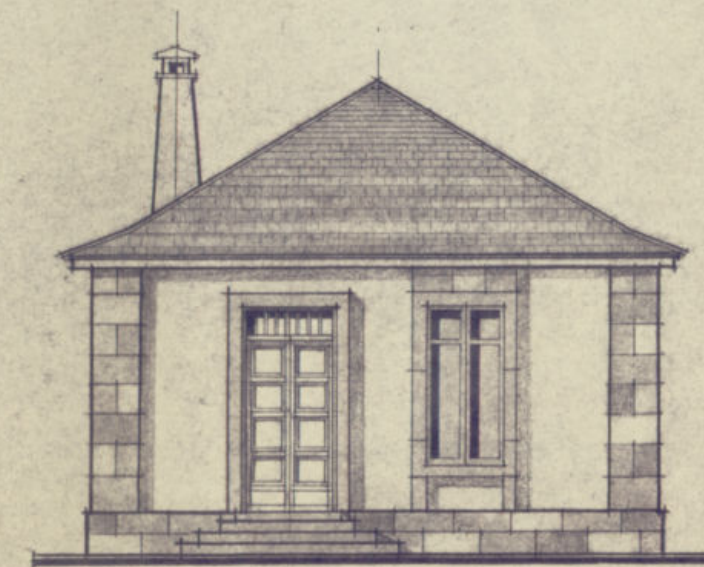


ALZADO LATERAL

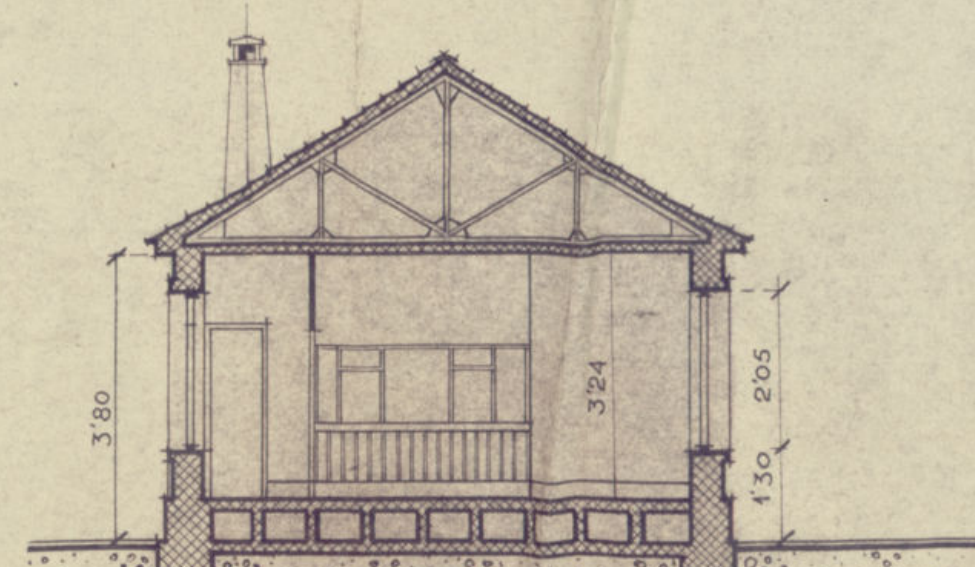

SECCION C-D



ALZADO POSTERIOR

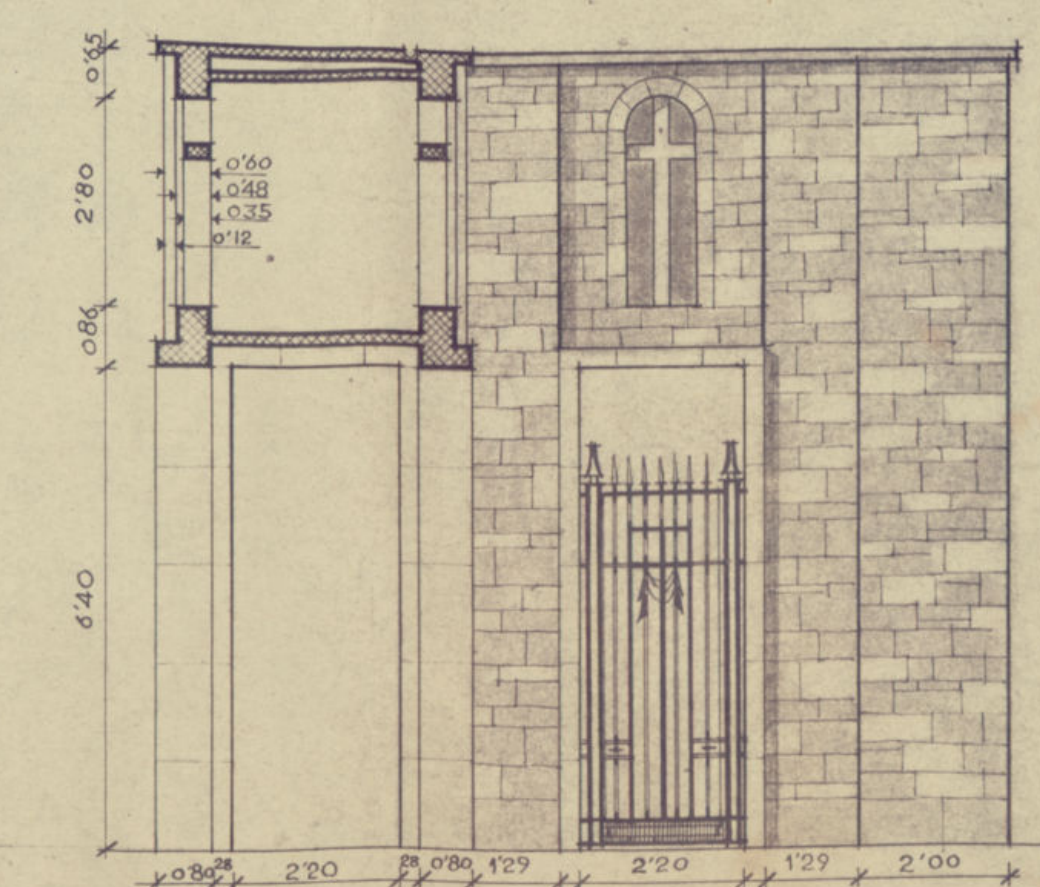

SECCION A-B

MADRID SEPTIEMBRE DE 1954
EL JEFE SECCION DE CEMENTERIOS

V.º B.º:
EL DIRECTOR DE CONSTRUCCIONES MUNICIPALES.

J. de la Peña