PVENTE DE TOLEDO

DETALLE

ESCALA 1:20.

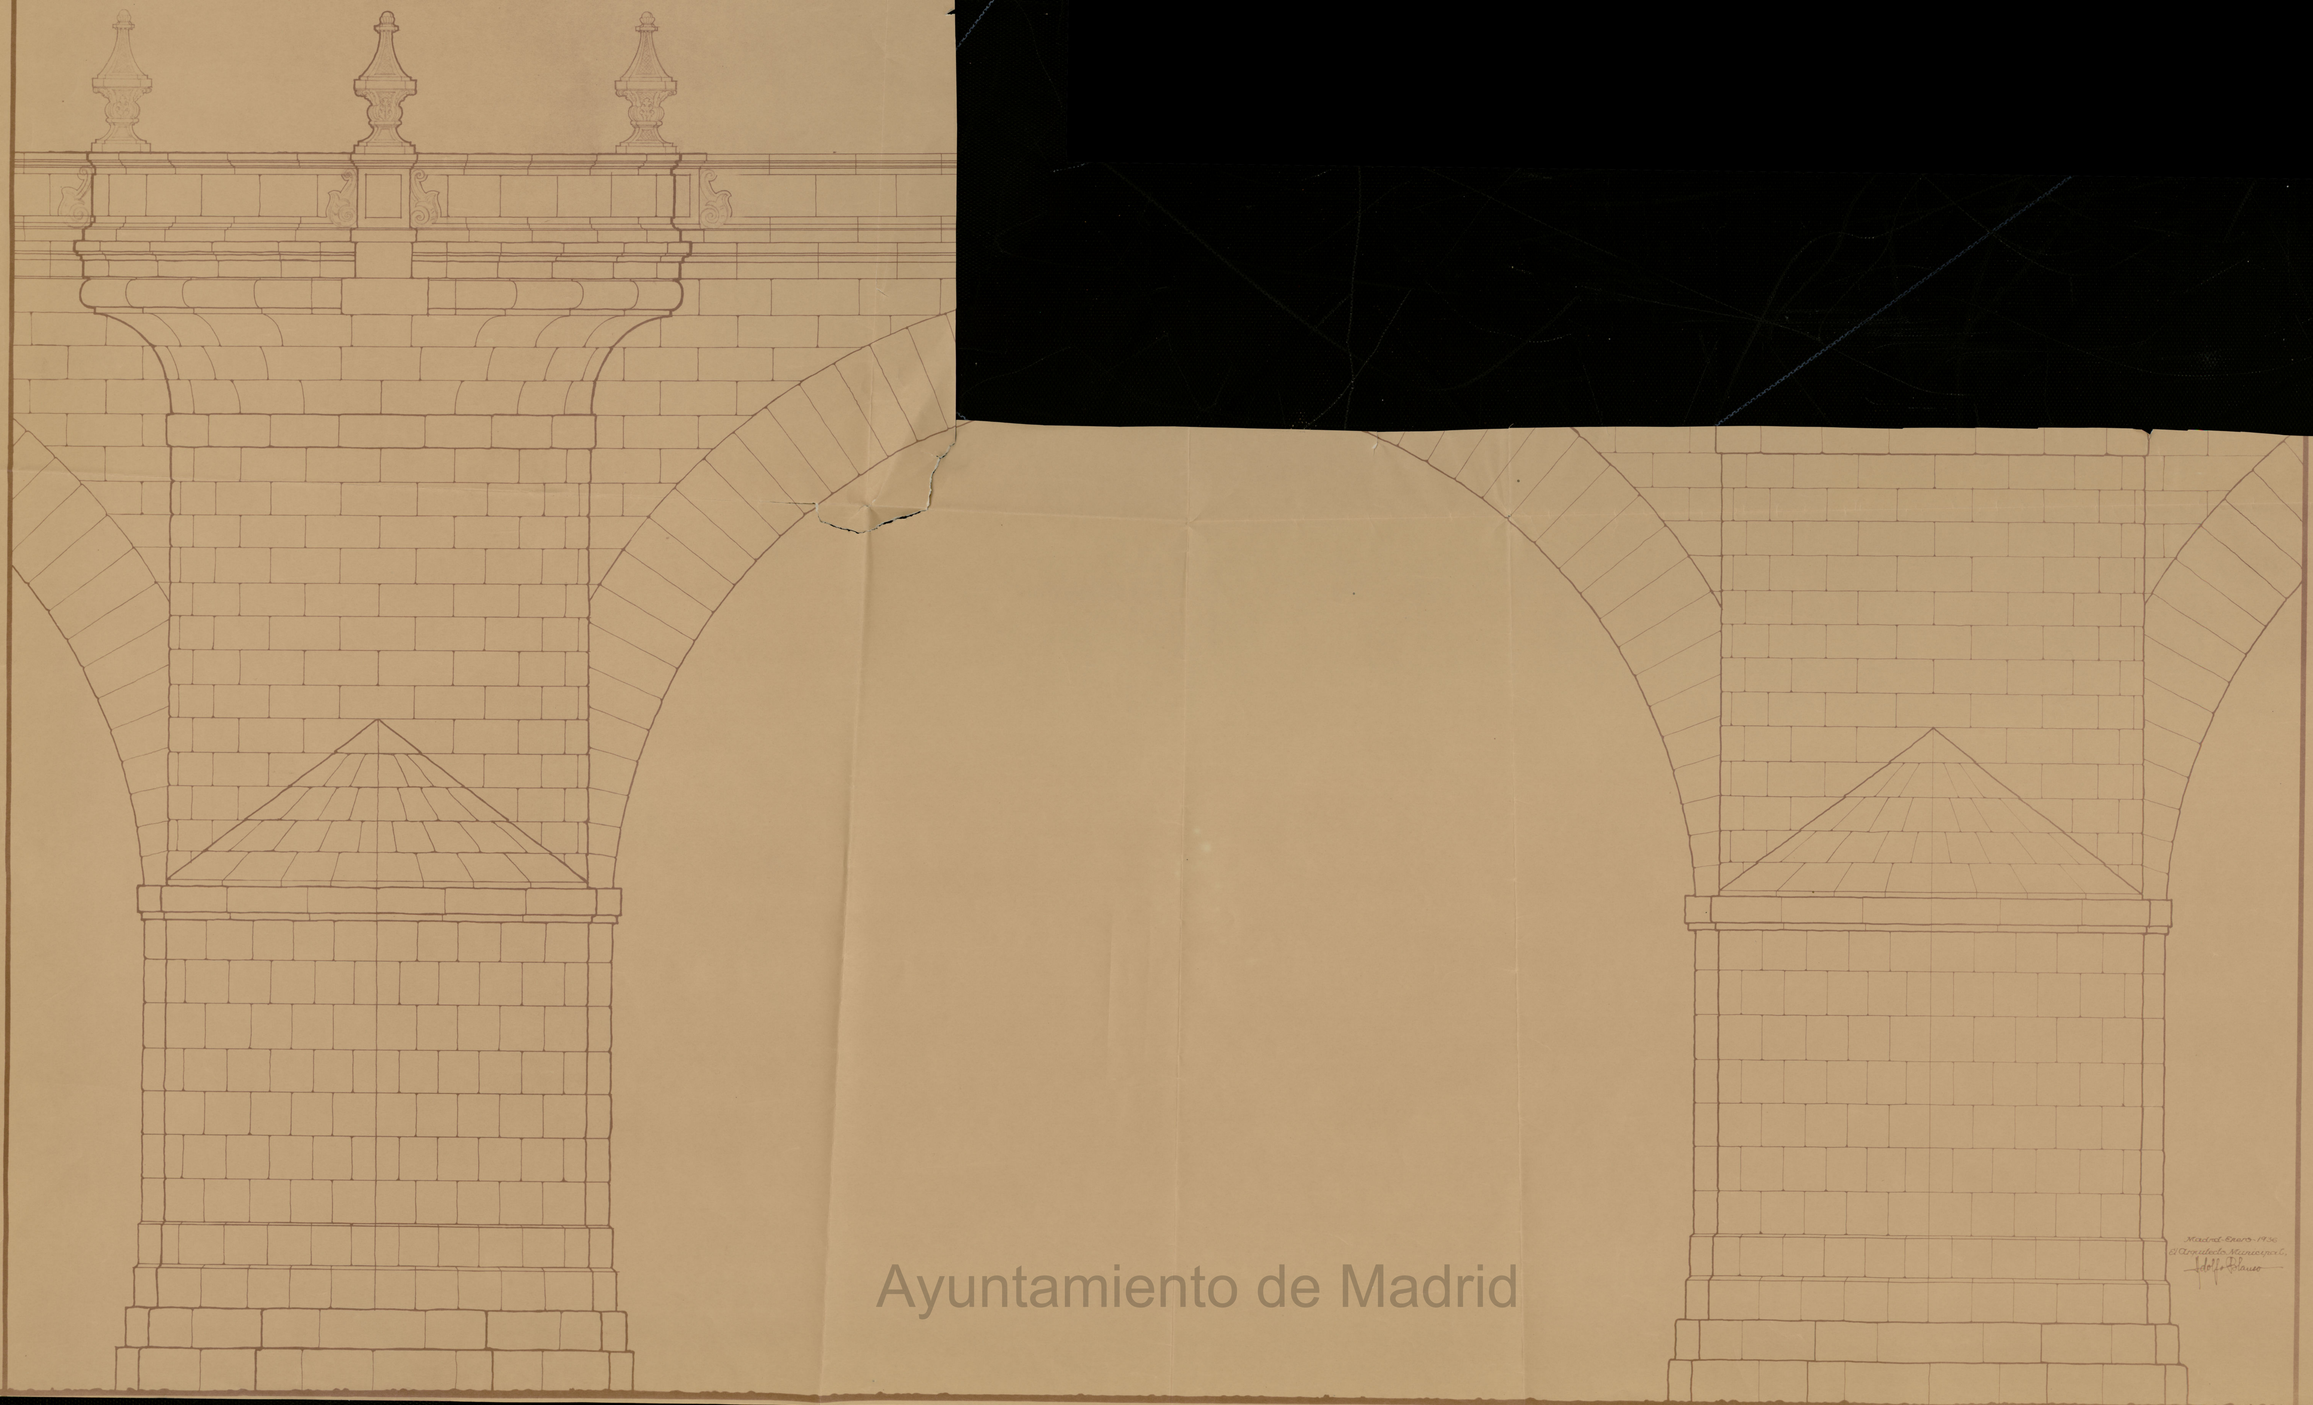

Madrid-Enero-1930
El Arquitecto Municipal C.
Adolfo Blasco

Ayuntamiento de Madrid

PVENTE DE TOLEDO

DETALLE

ESCALA 1:20

Madrid Enero 1935
El Arquitecto Municipal.
Adolfo Blanco

Ayuntamiento de Madrid