

PROYECTO DE MERCADO

PARA LA

PLAZA DE LAVAPIES



SECCION LONGITUDINAL.

ESCALA = 1 : 50.

ARQUITECTO = J. URIESTE = 1886.

Ayuntamiento de Madrid

520

B-33-10  
P

PROYECTO DE MERCADO

PARA LA

PLAZA DE LAVAPIES



FACHADA LATERAL

ESCALA = 1:50


ARQUITECTO - J. URIOSTE - 1886.

Ayuntamiento de Madrid

PROYECTO DE MERCADO

PARA LA

PLAZA DE LAVAPIES

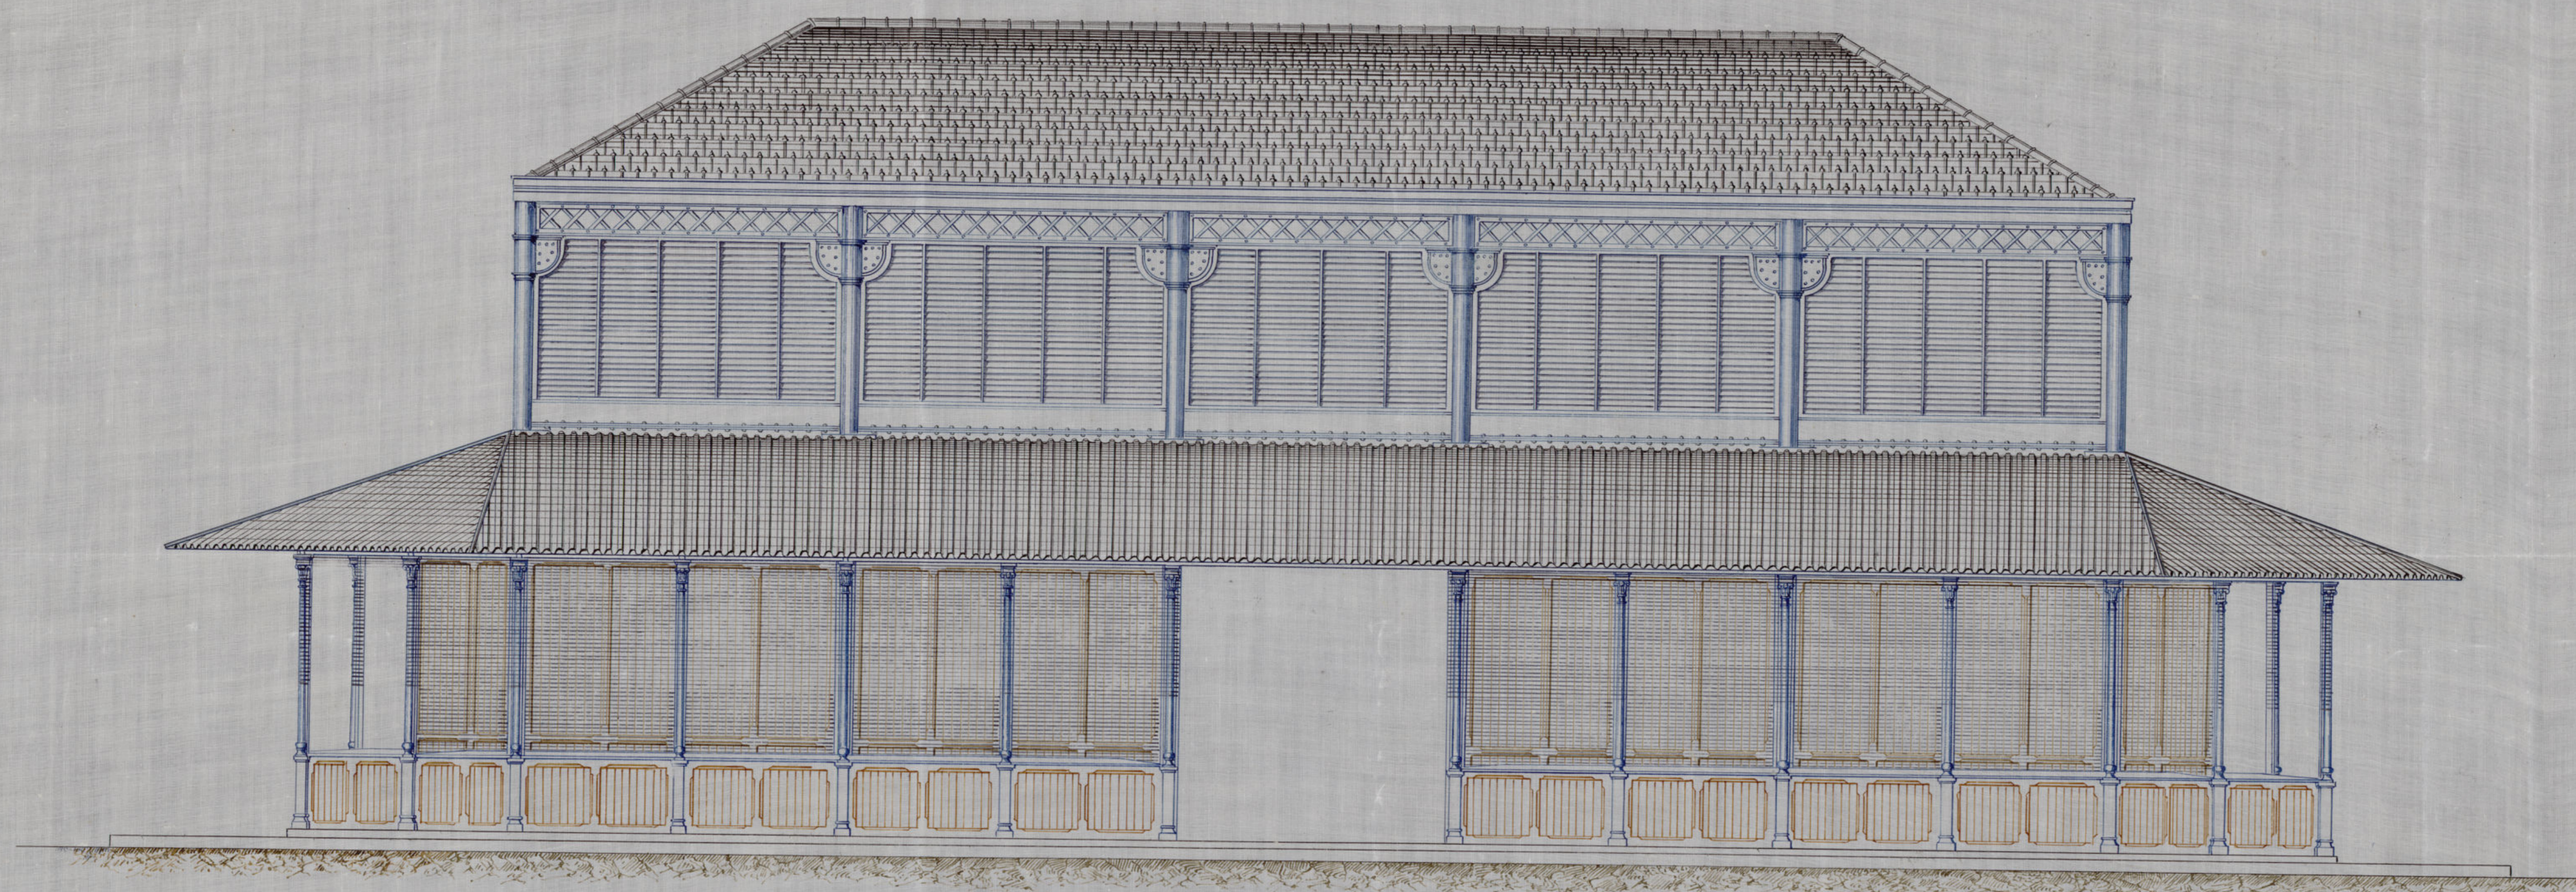

FACHADA PRINCIPAL.

ESCALA=1 : 50.

ARQUITECTO - J. URIOSTE - 1886.

Ayuntamiento de Madrid

B-23-10


1

220

PROYECTO DE MERCADO

PARA LA

PLAZA DE LAVAPIES

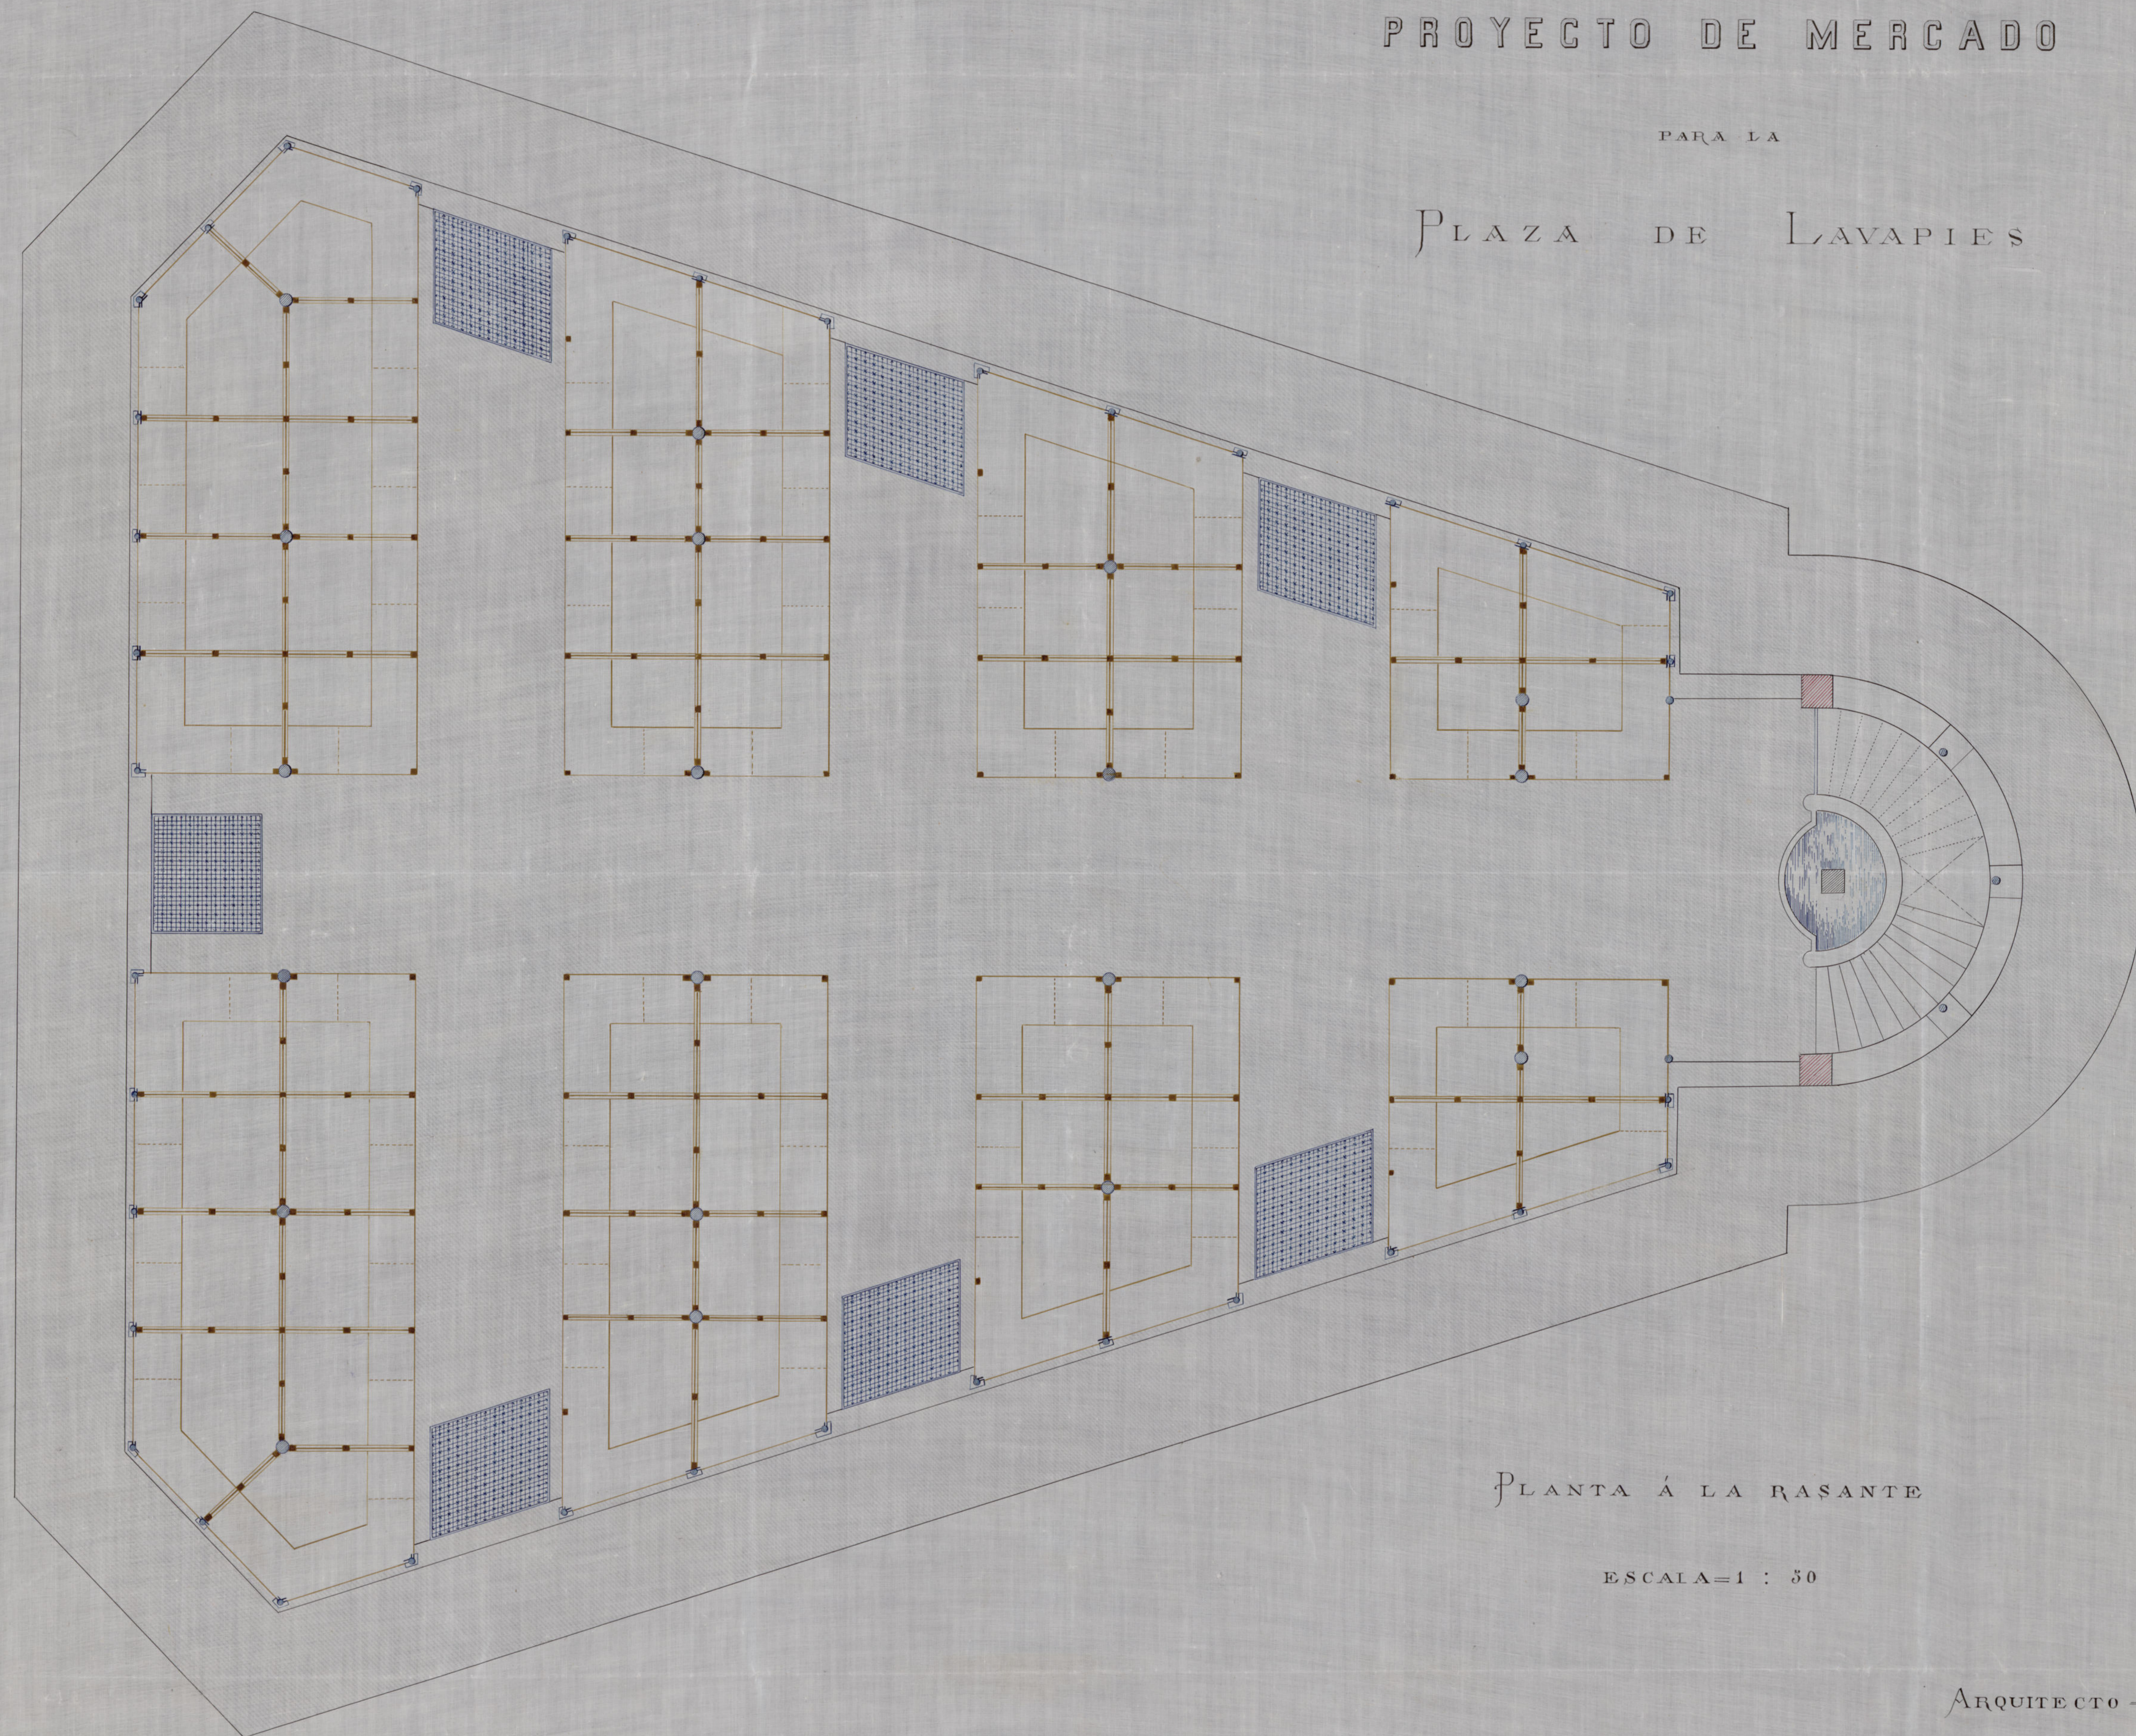

PLANTA Á LA RASANTE

ESCALA=1 : 50

ARQUITECTO - J. URIOSTE - 1886.

Ayuntamiento de Madrid

B-23-40  
P

520


173

116

PROYECTO DE MERCADO

PARA LA

PLAZA DE LAVAPIES

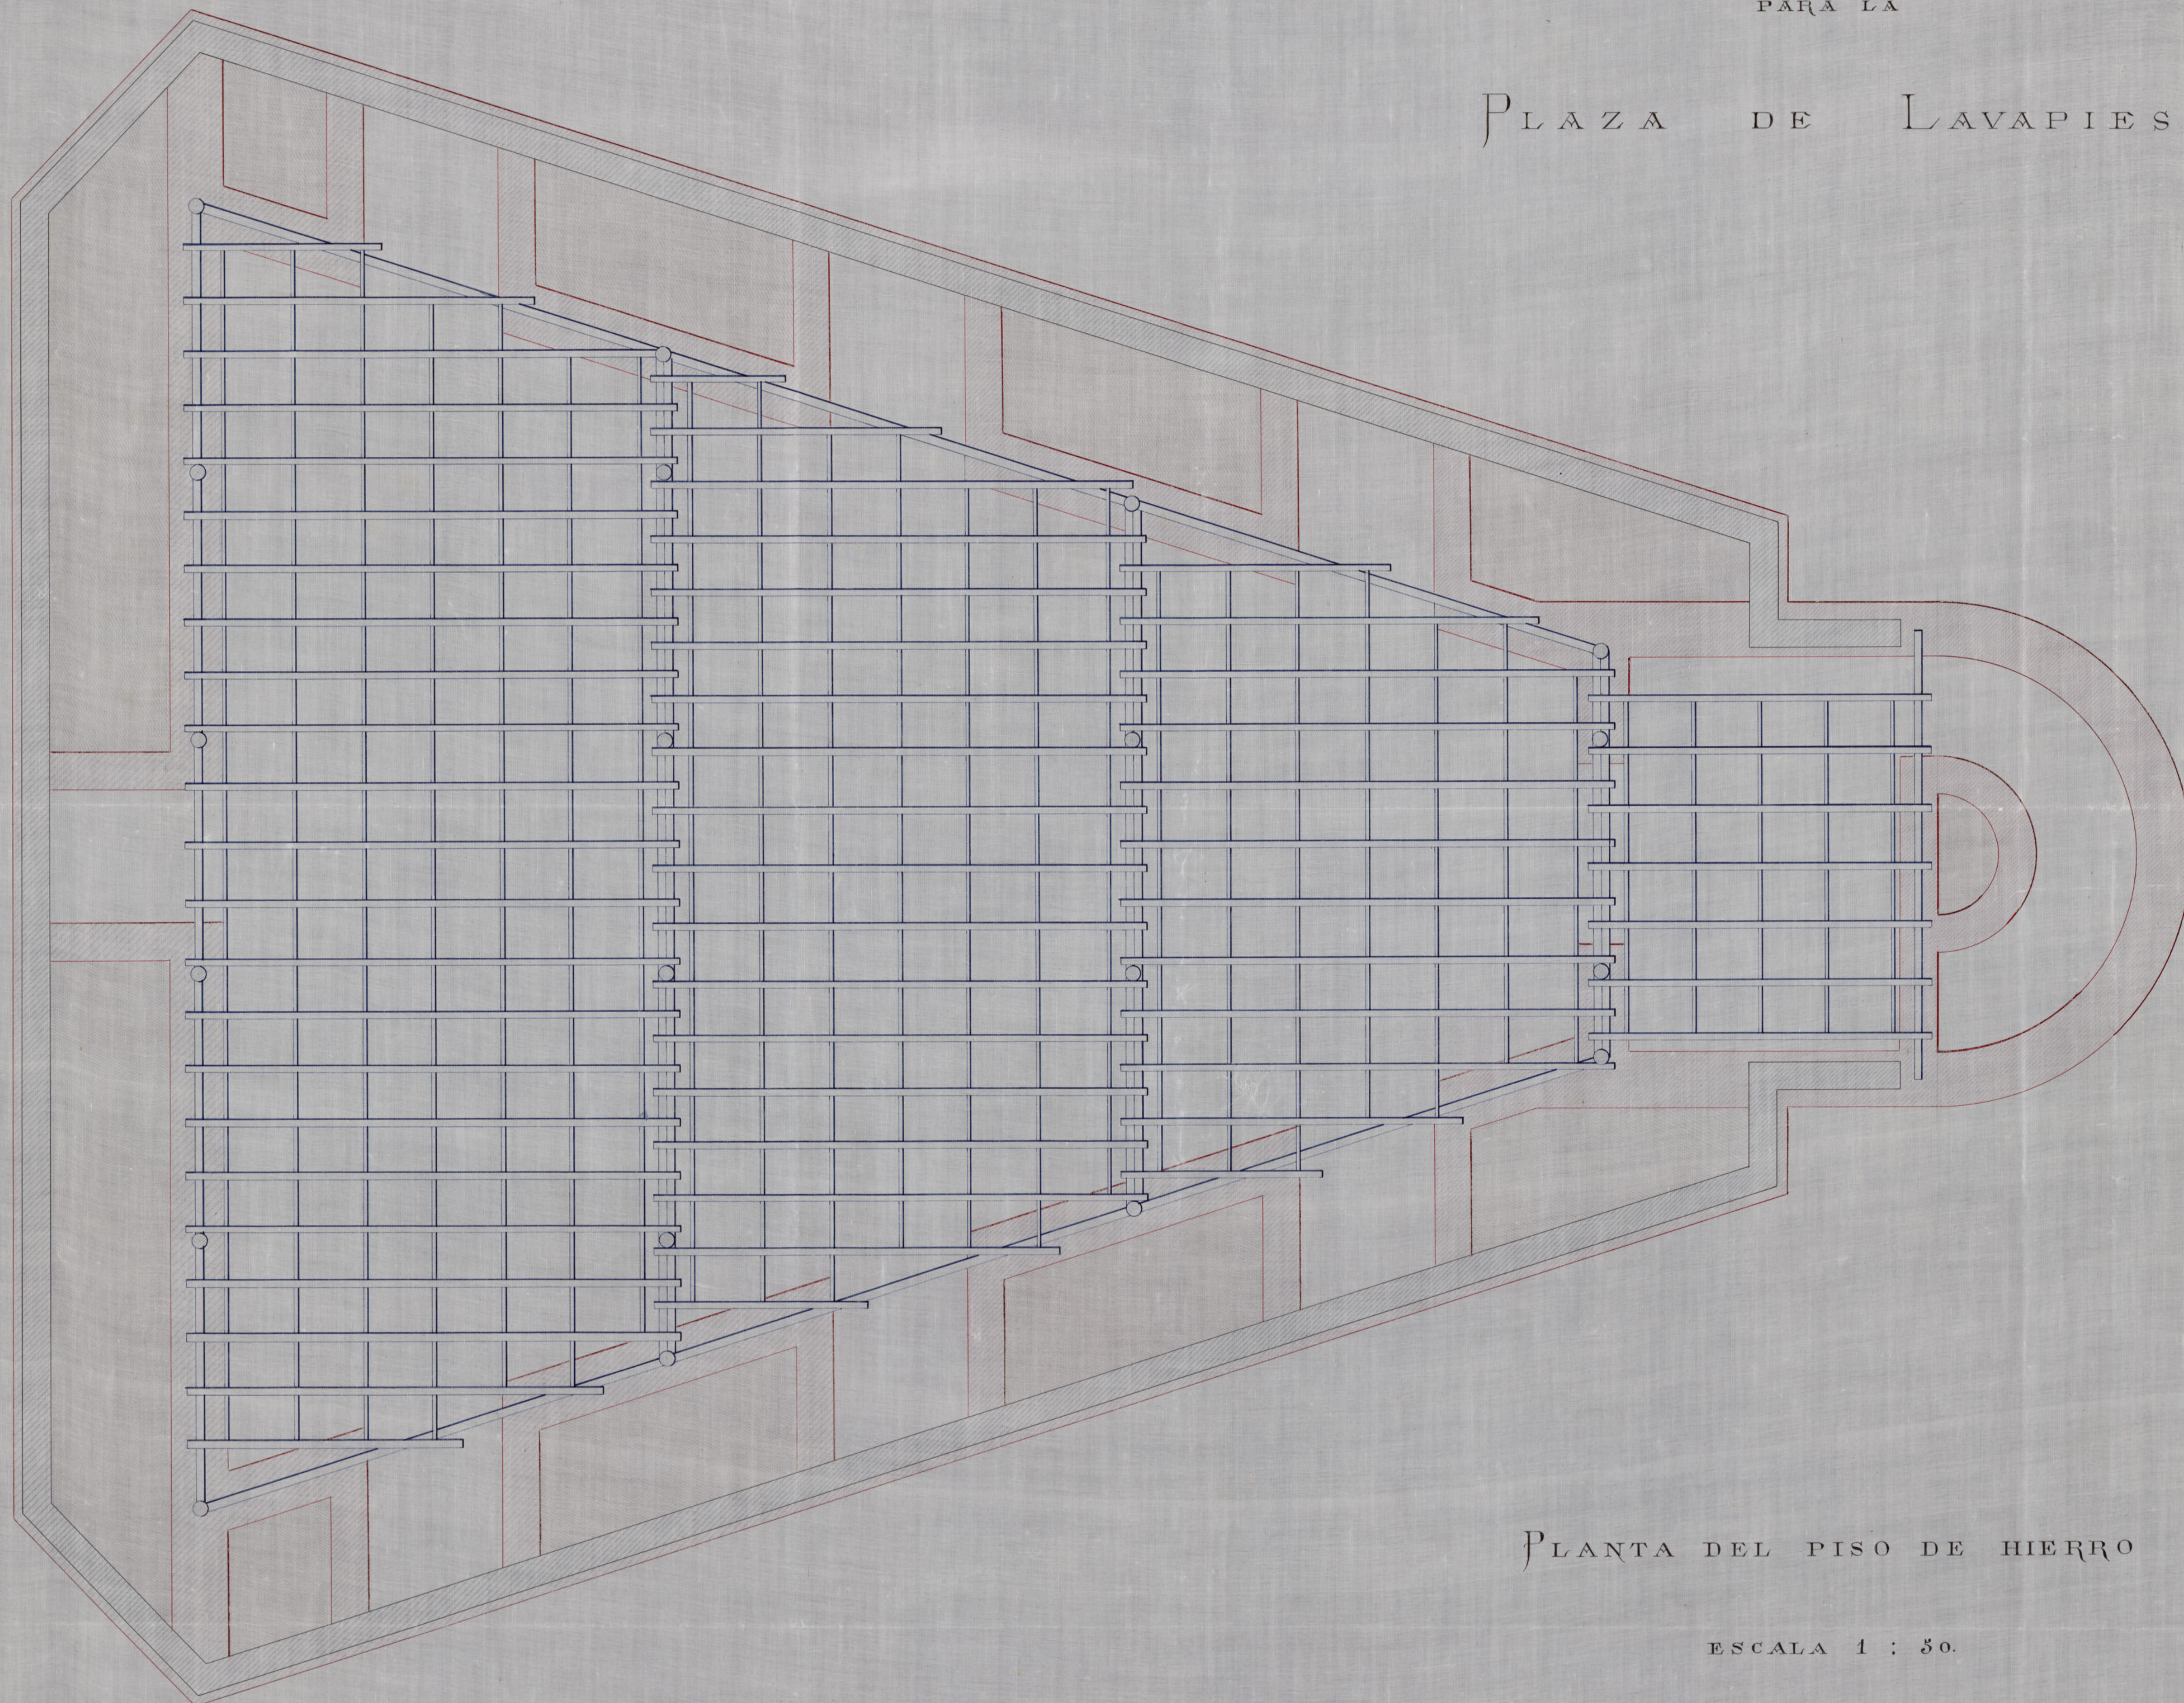

PLANTA DEL PISO DE HIERRO

ESCALA 1 : 30.

ARQUITECTO - J. URIOSTE - 1886.

Ayuntamiento de Madrid

B-33-10

4


550

72

PROYECTO DE MERCADO

PARA LA

PLAZA DE LAVAPIES

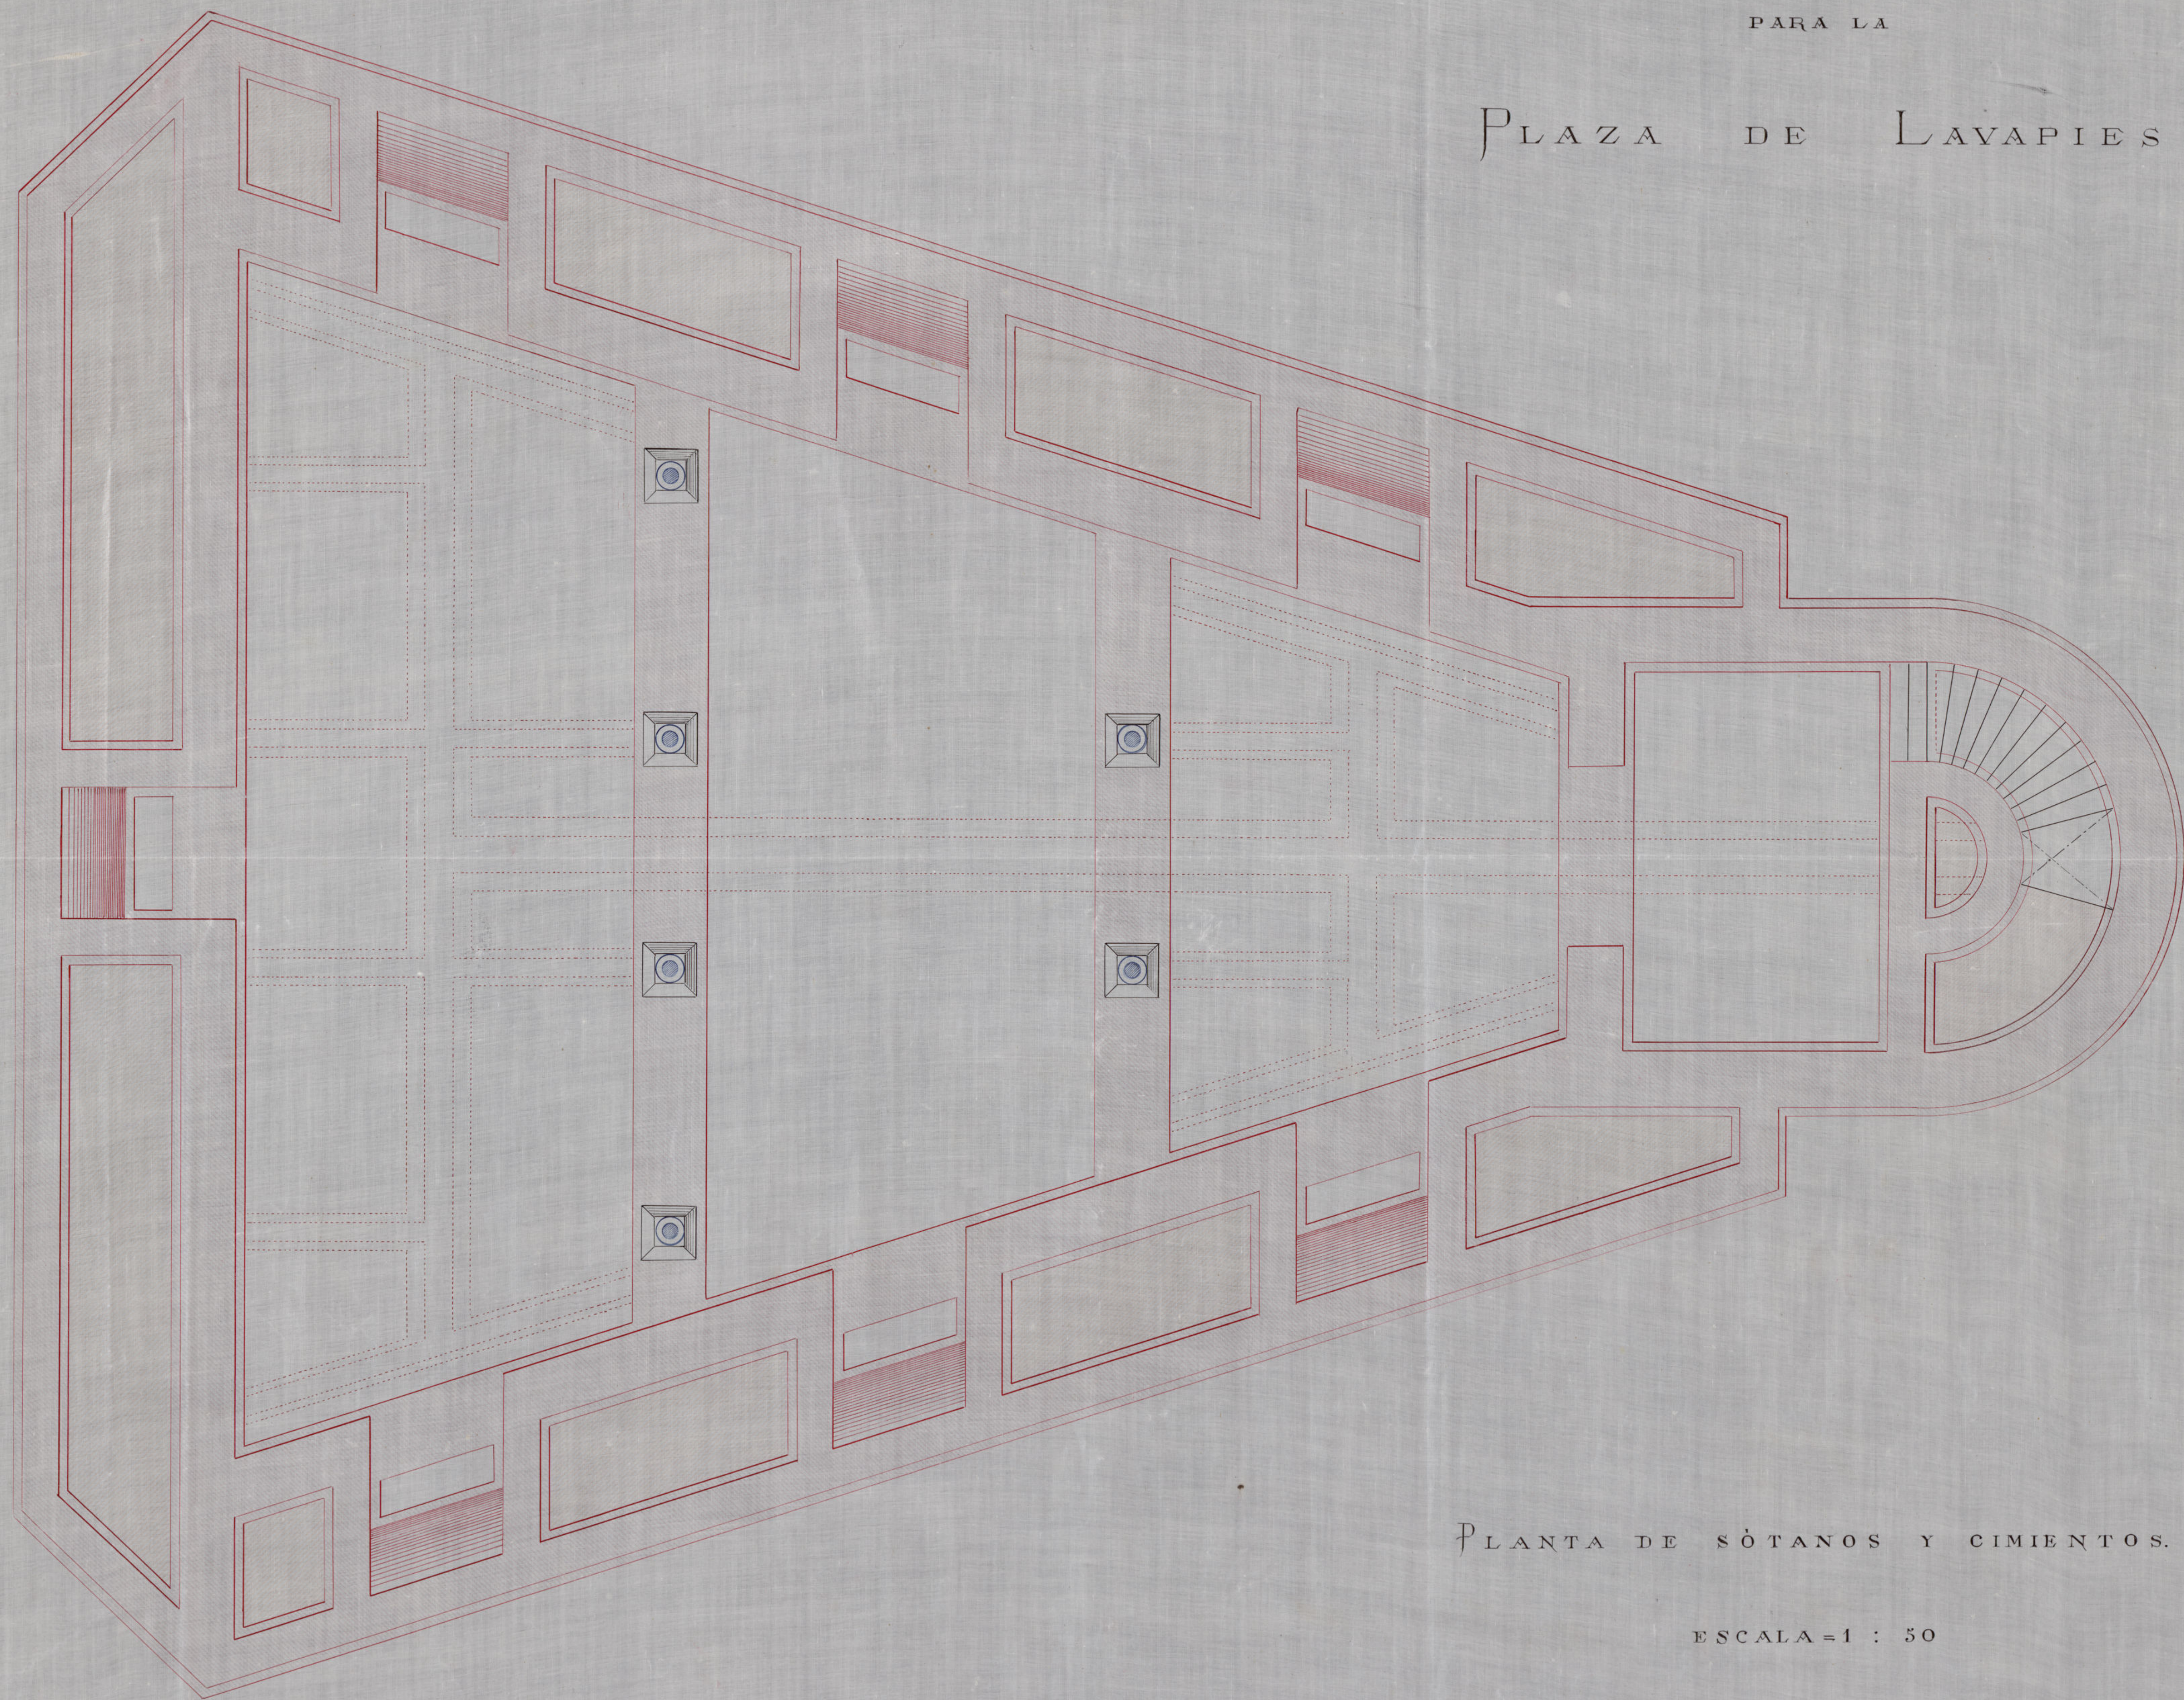

PLANTA DE SÓTANOS Y CIMIENTOS.

ESCALA=1 : 50

ARQUITECTO=J. URIOSTE=1886.

Ayuntamiento de Madrid

570


B-33-10  
b

110

PROYECTO DE MERCADO

PARA LA

PLAZA DE LAVAPIES.

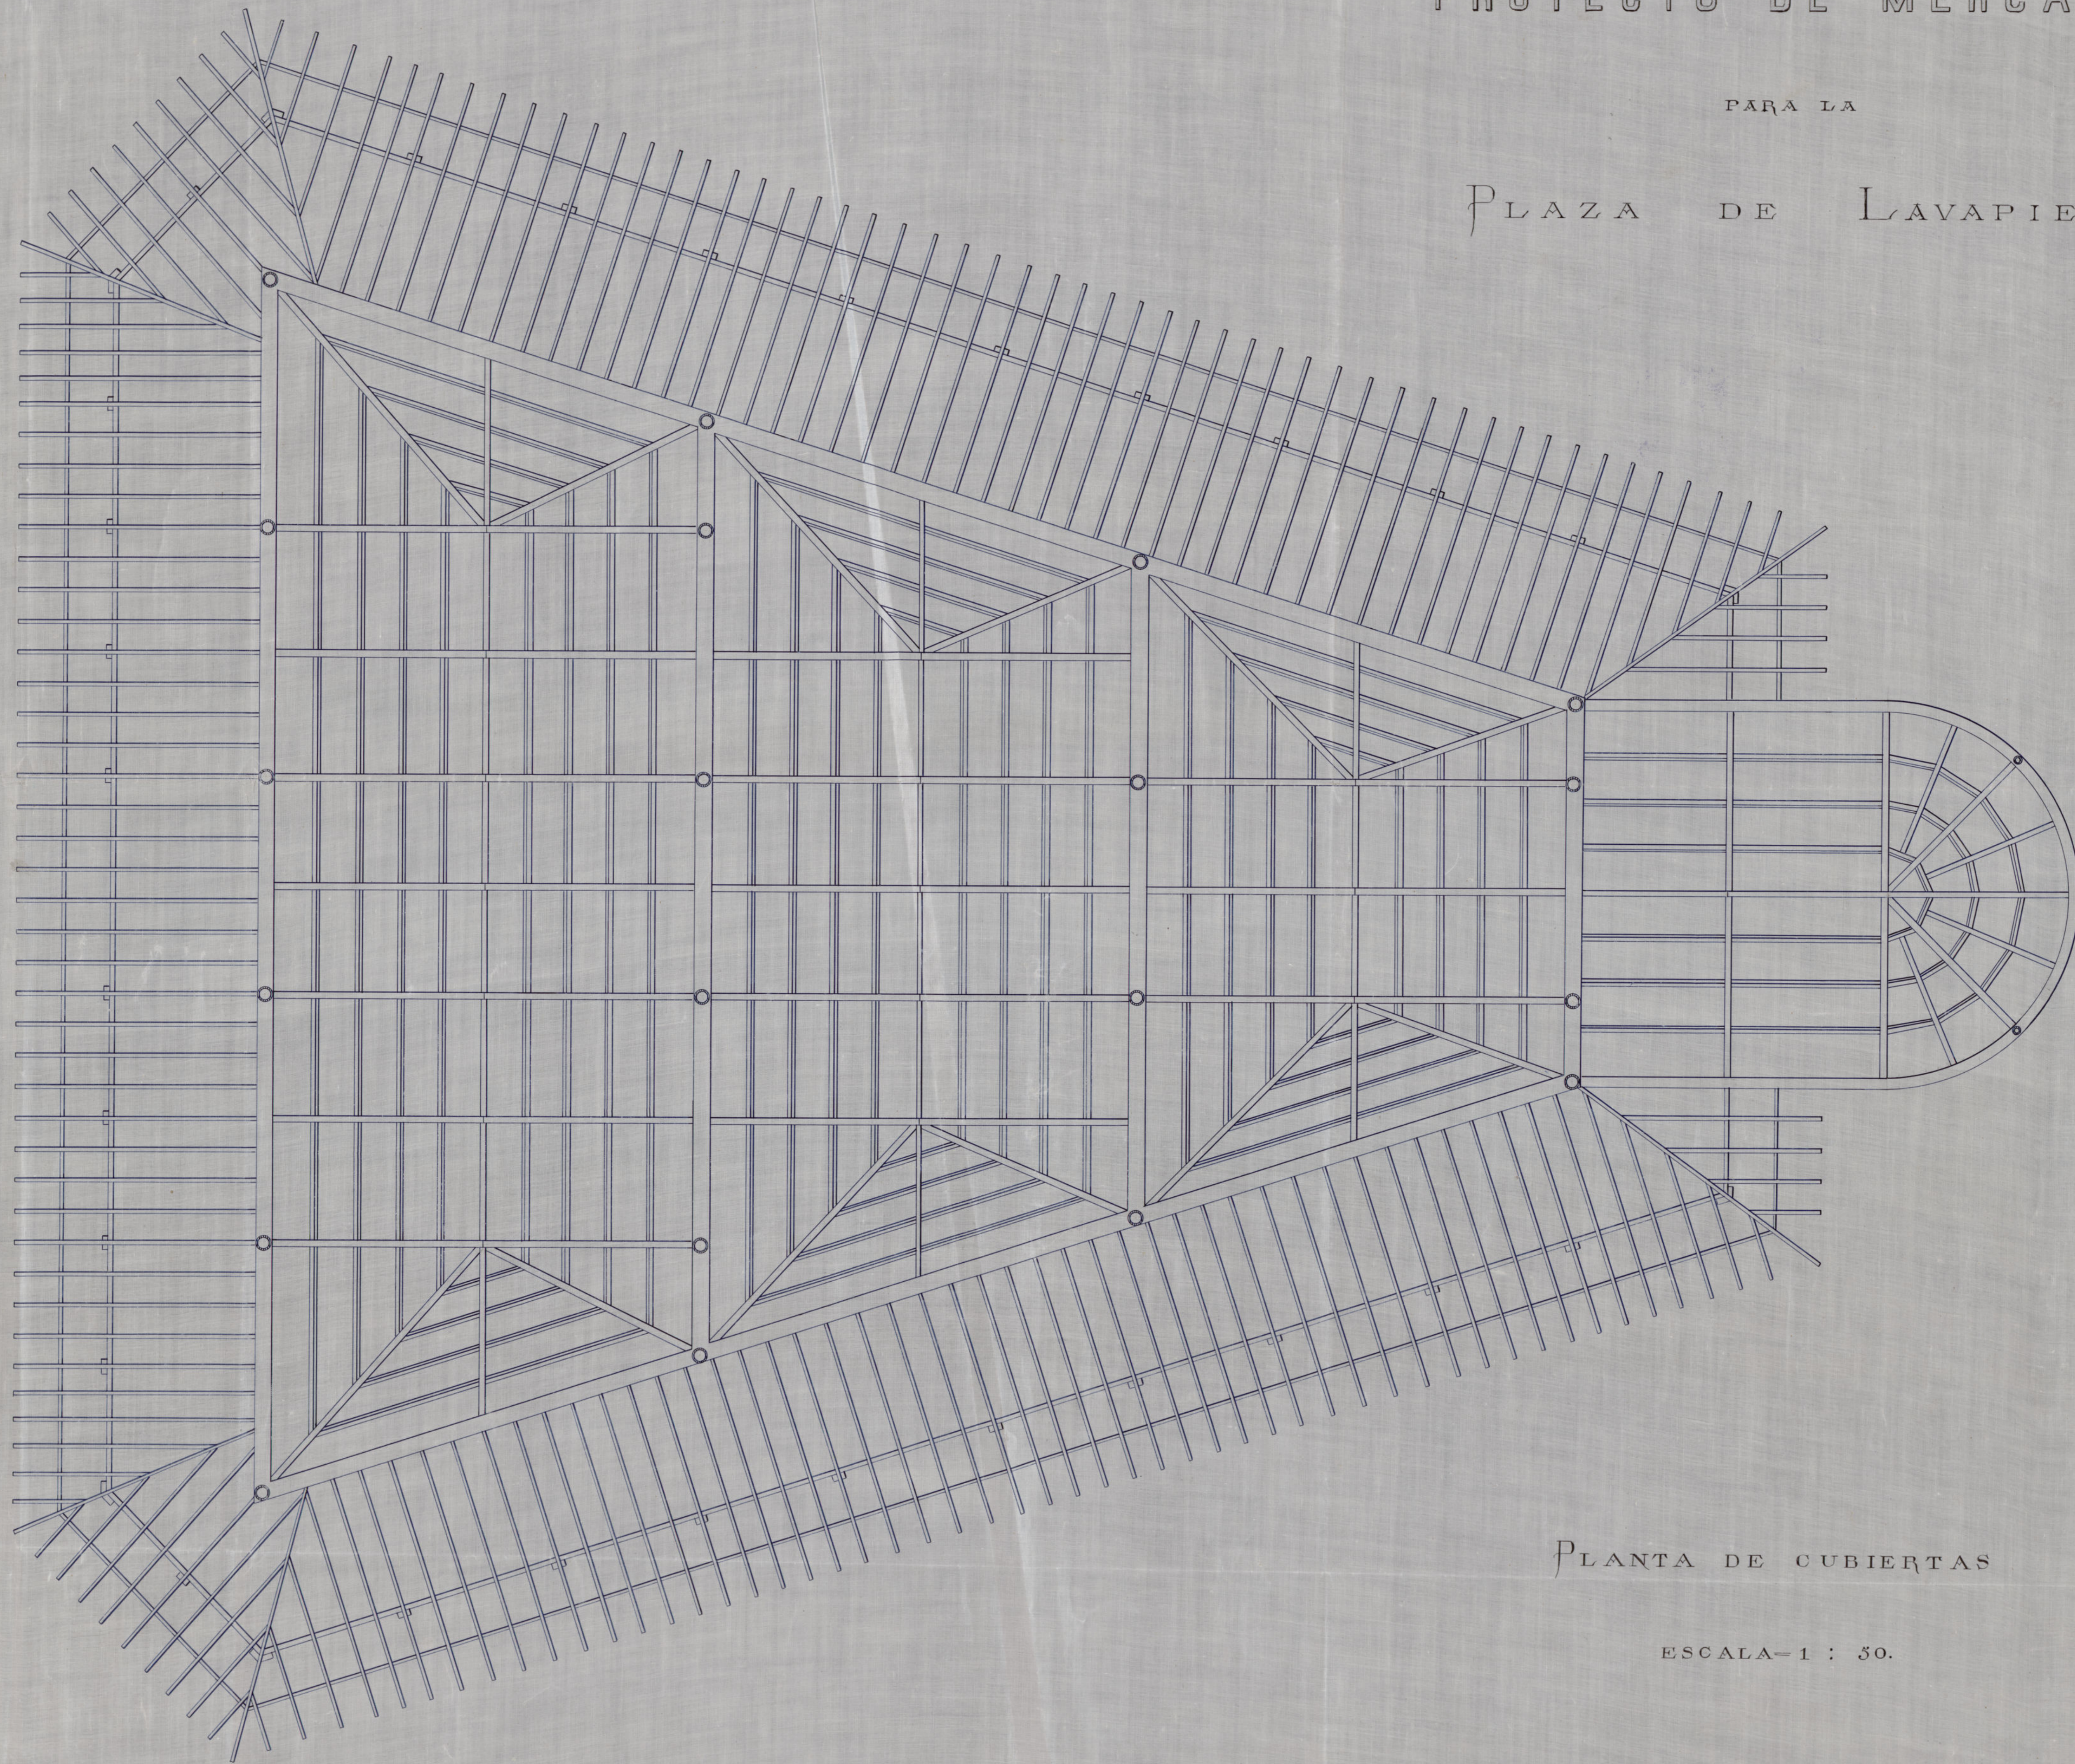

PLANTA DE CUBIERTAS

ESCALA=1 : 50.

ARQUITECTO - J. URIESTE - 1886.


Ayuntamiento de Madrid

520  
B-33-10  
0110

PROYECTO DE MERCADO

PARA LA

PLAZA DE LAVAPIES.

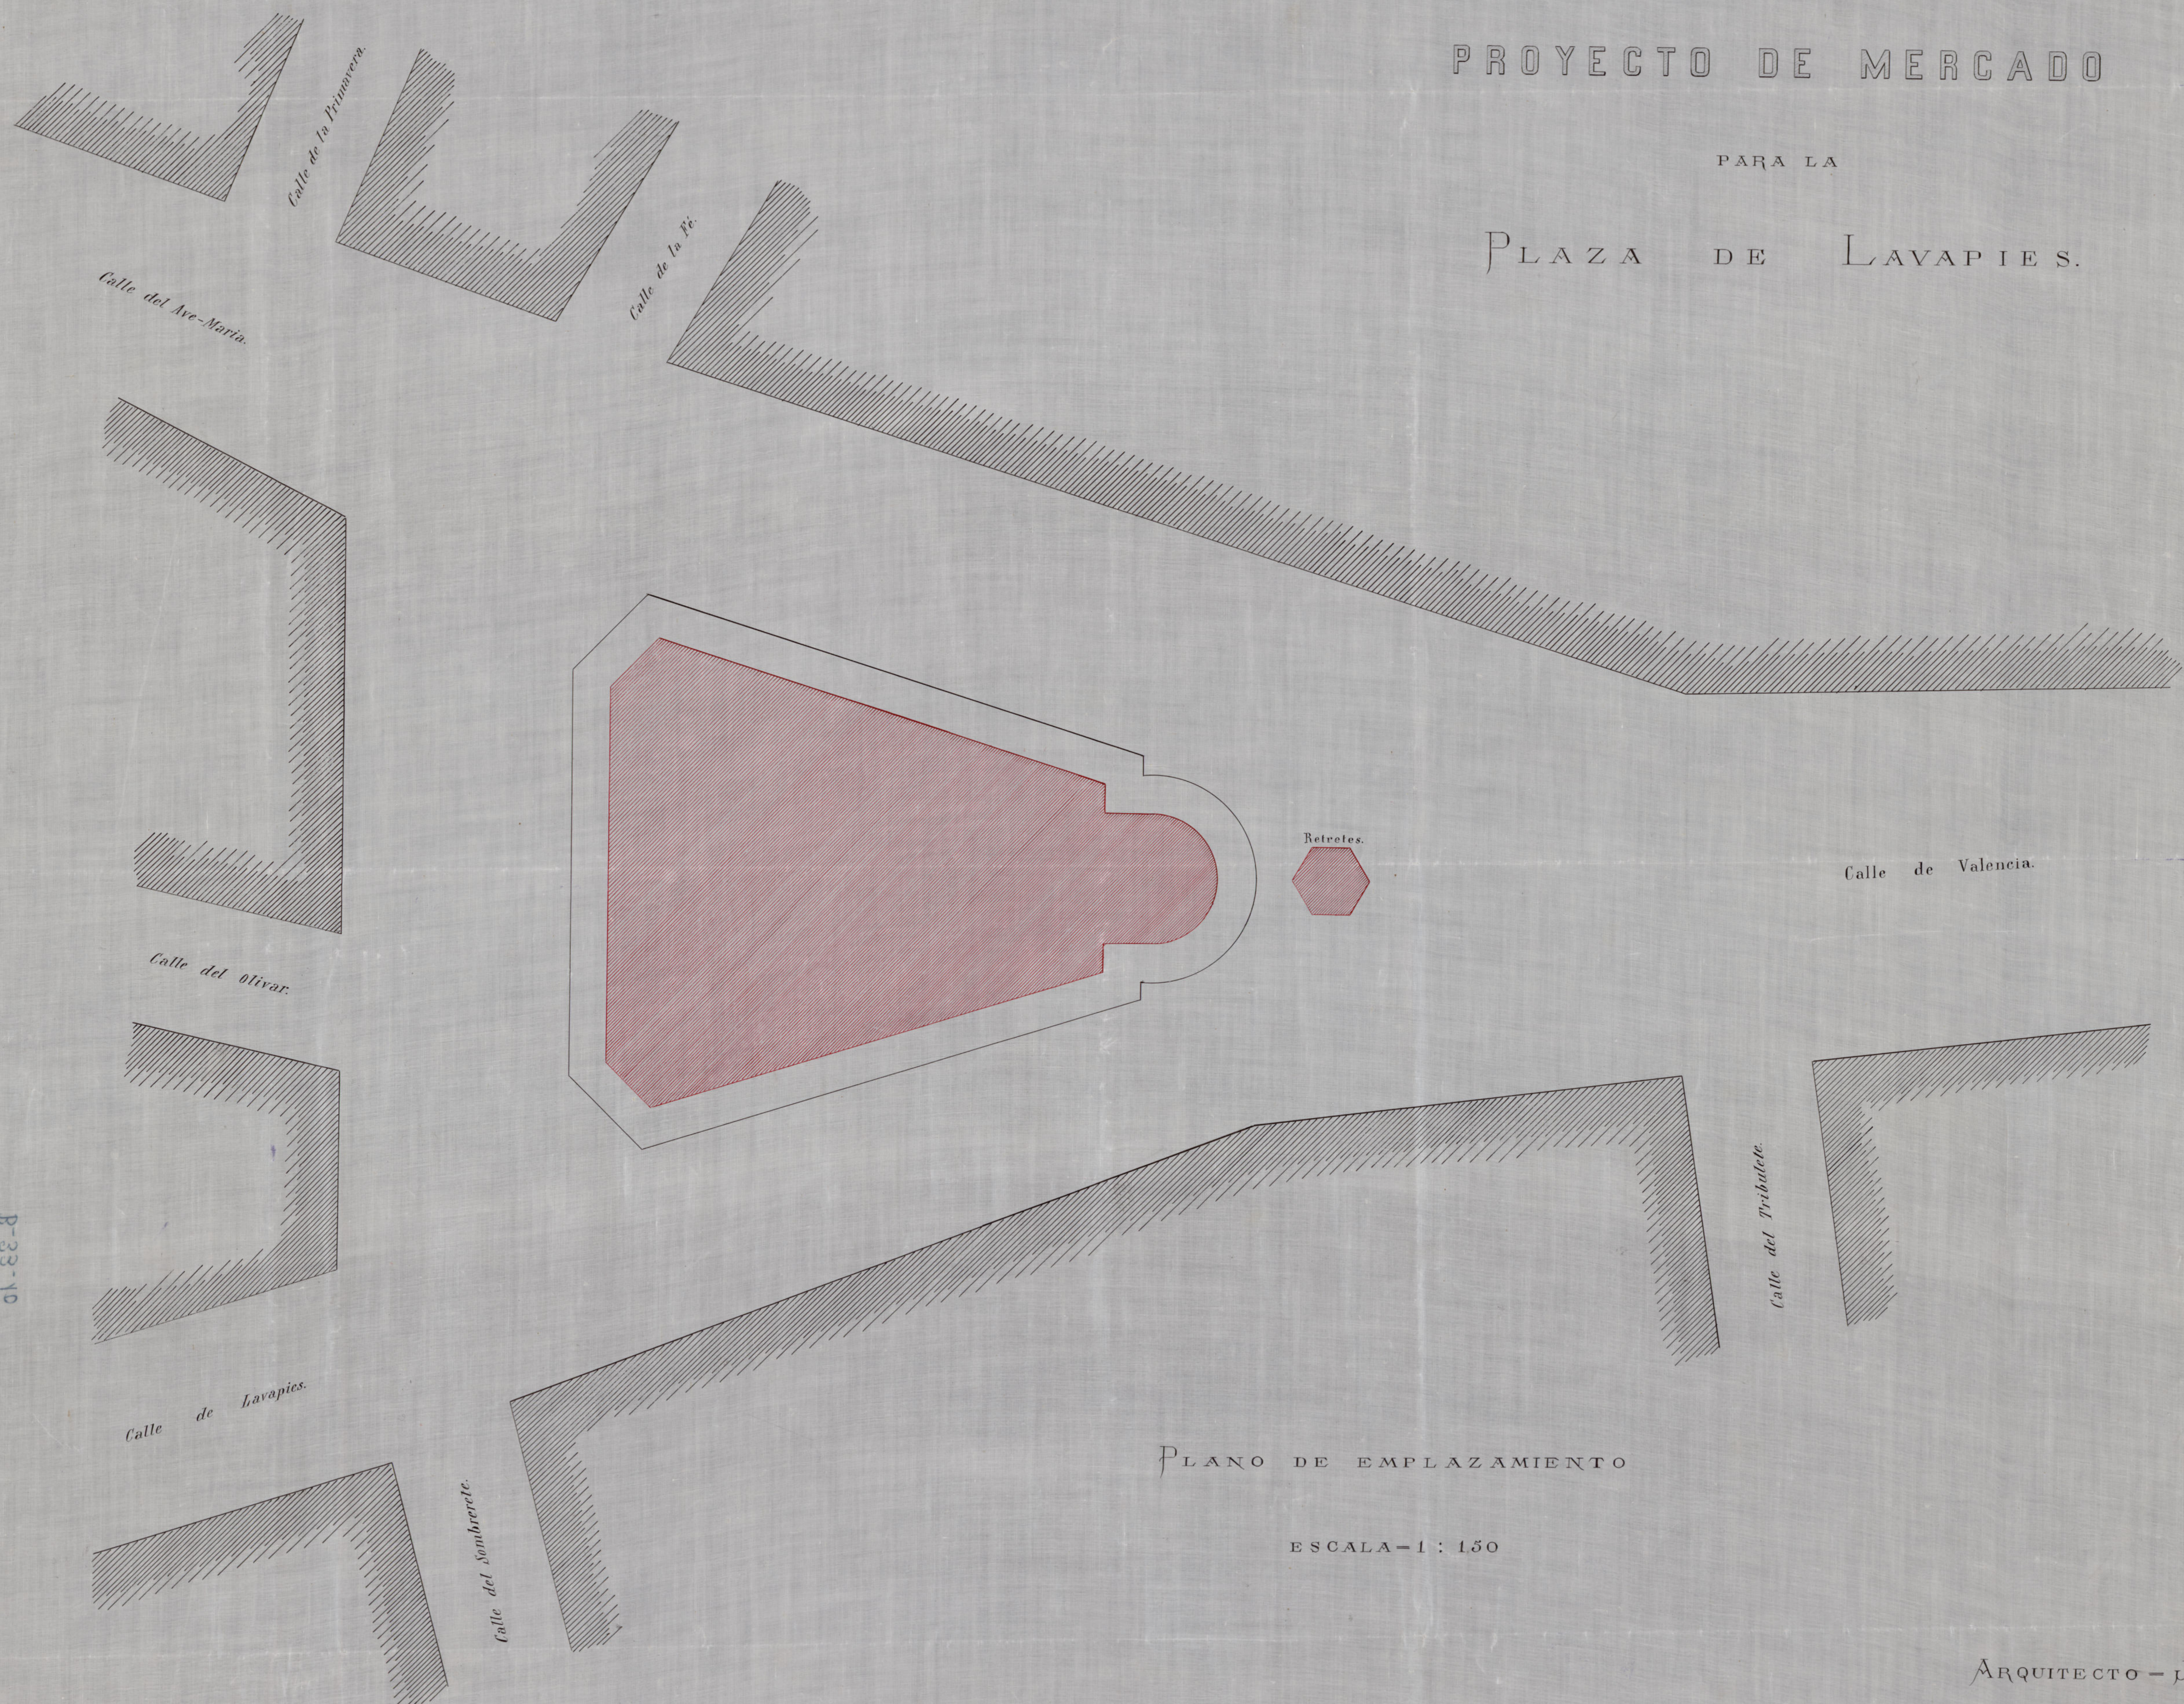

PLANO DE EMPLAZAMIENTO

ESCALA-1:150

ARQUITECTO - J. URIOSTE - 1886.

Ayuntamiento de Madrid


550  
b  
P-33-10

119

# PROYECTO DE MERCADO

PARA LA

## PLAZA DE LAVAPIES

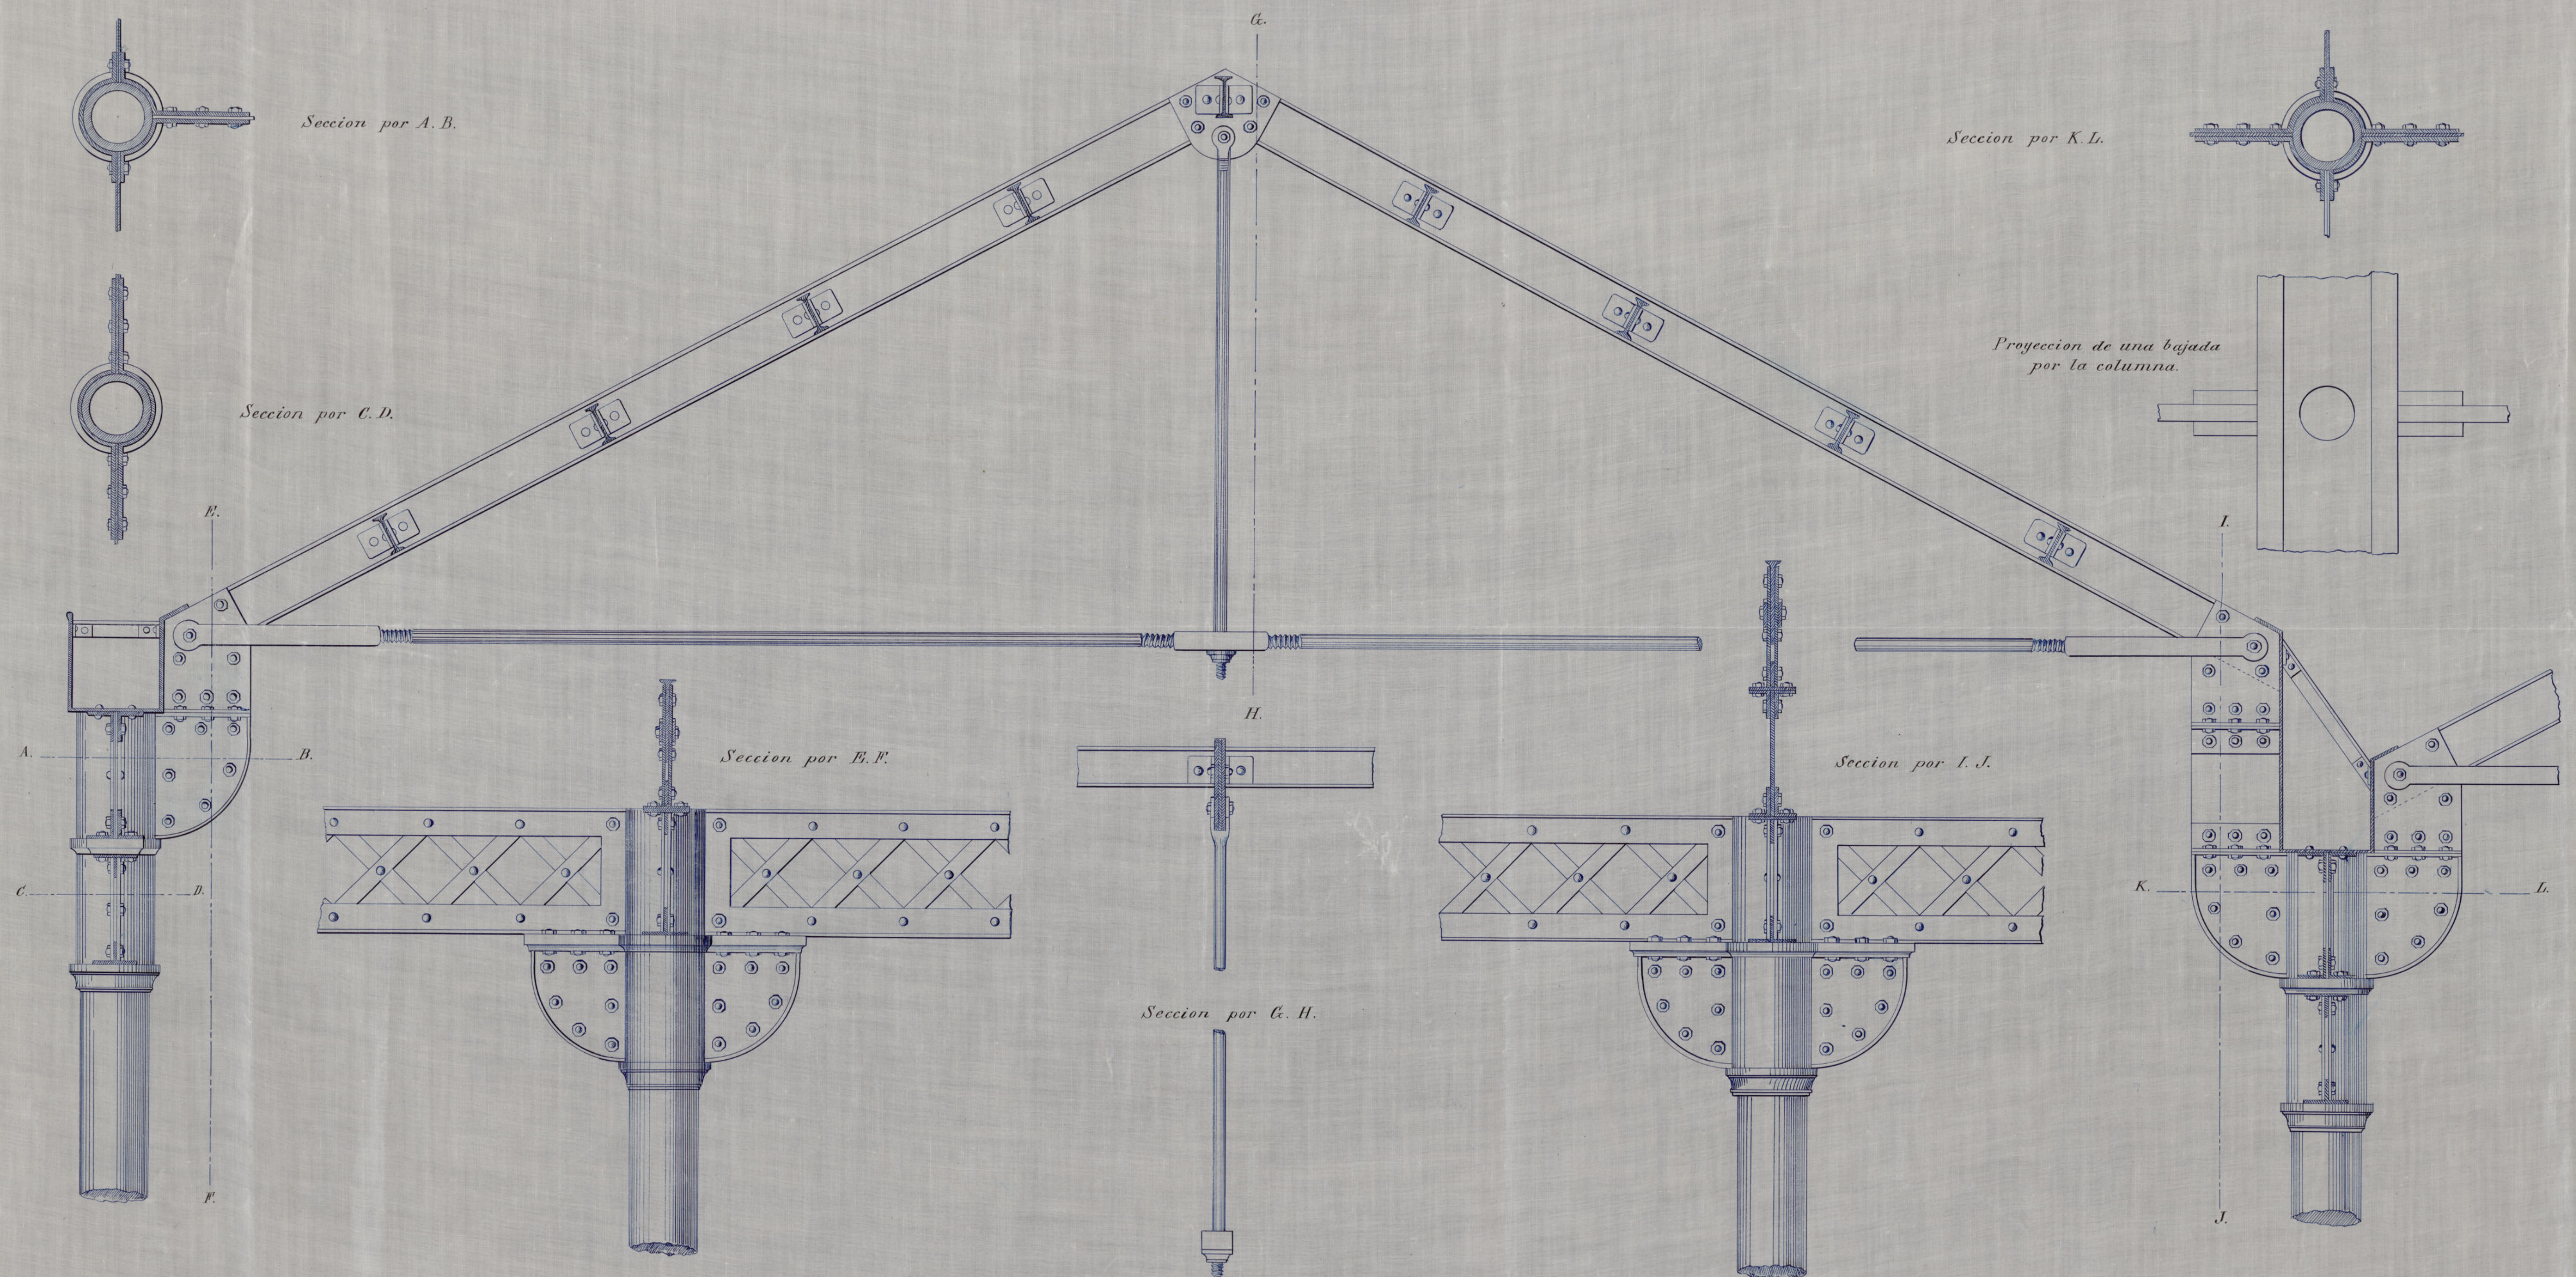

DETALLES.

ESCALA=1:10.

ARQUITECTO - J. URIESTE - 1886.


Ayuntamiento de Madrid

# PROYECTO DE MERCADO


PARA LA

## PLAZA DE LAVAPIES


Seccion por G. H.

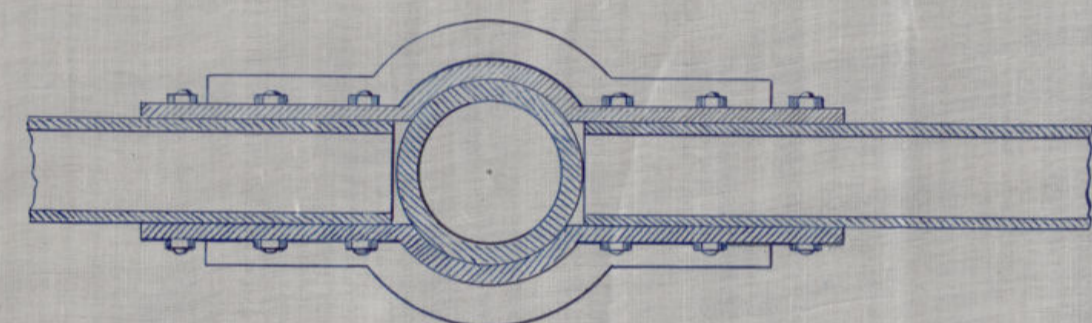


Seccion por A. B.

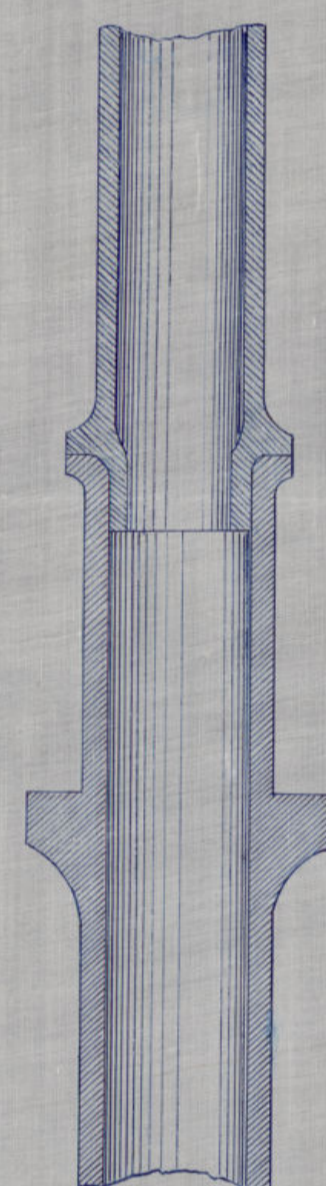


Seccion por C. D.

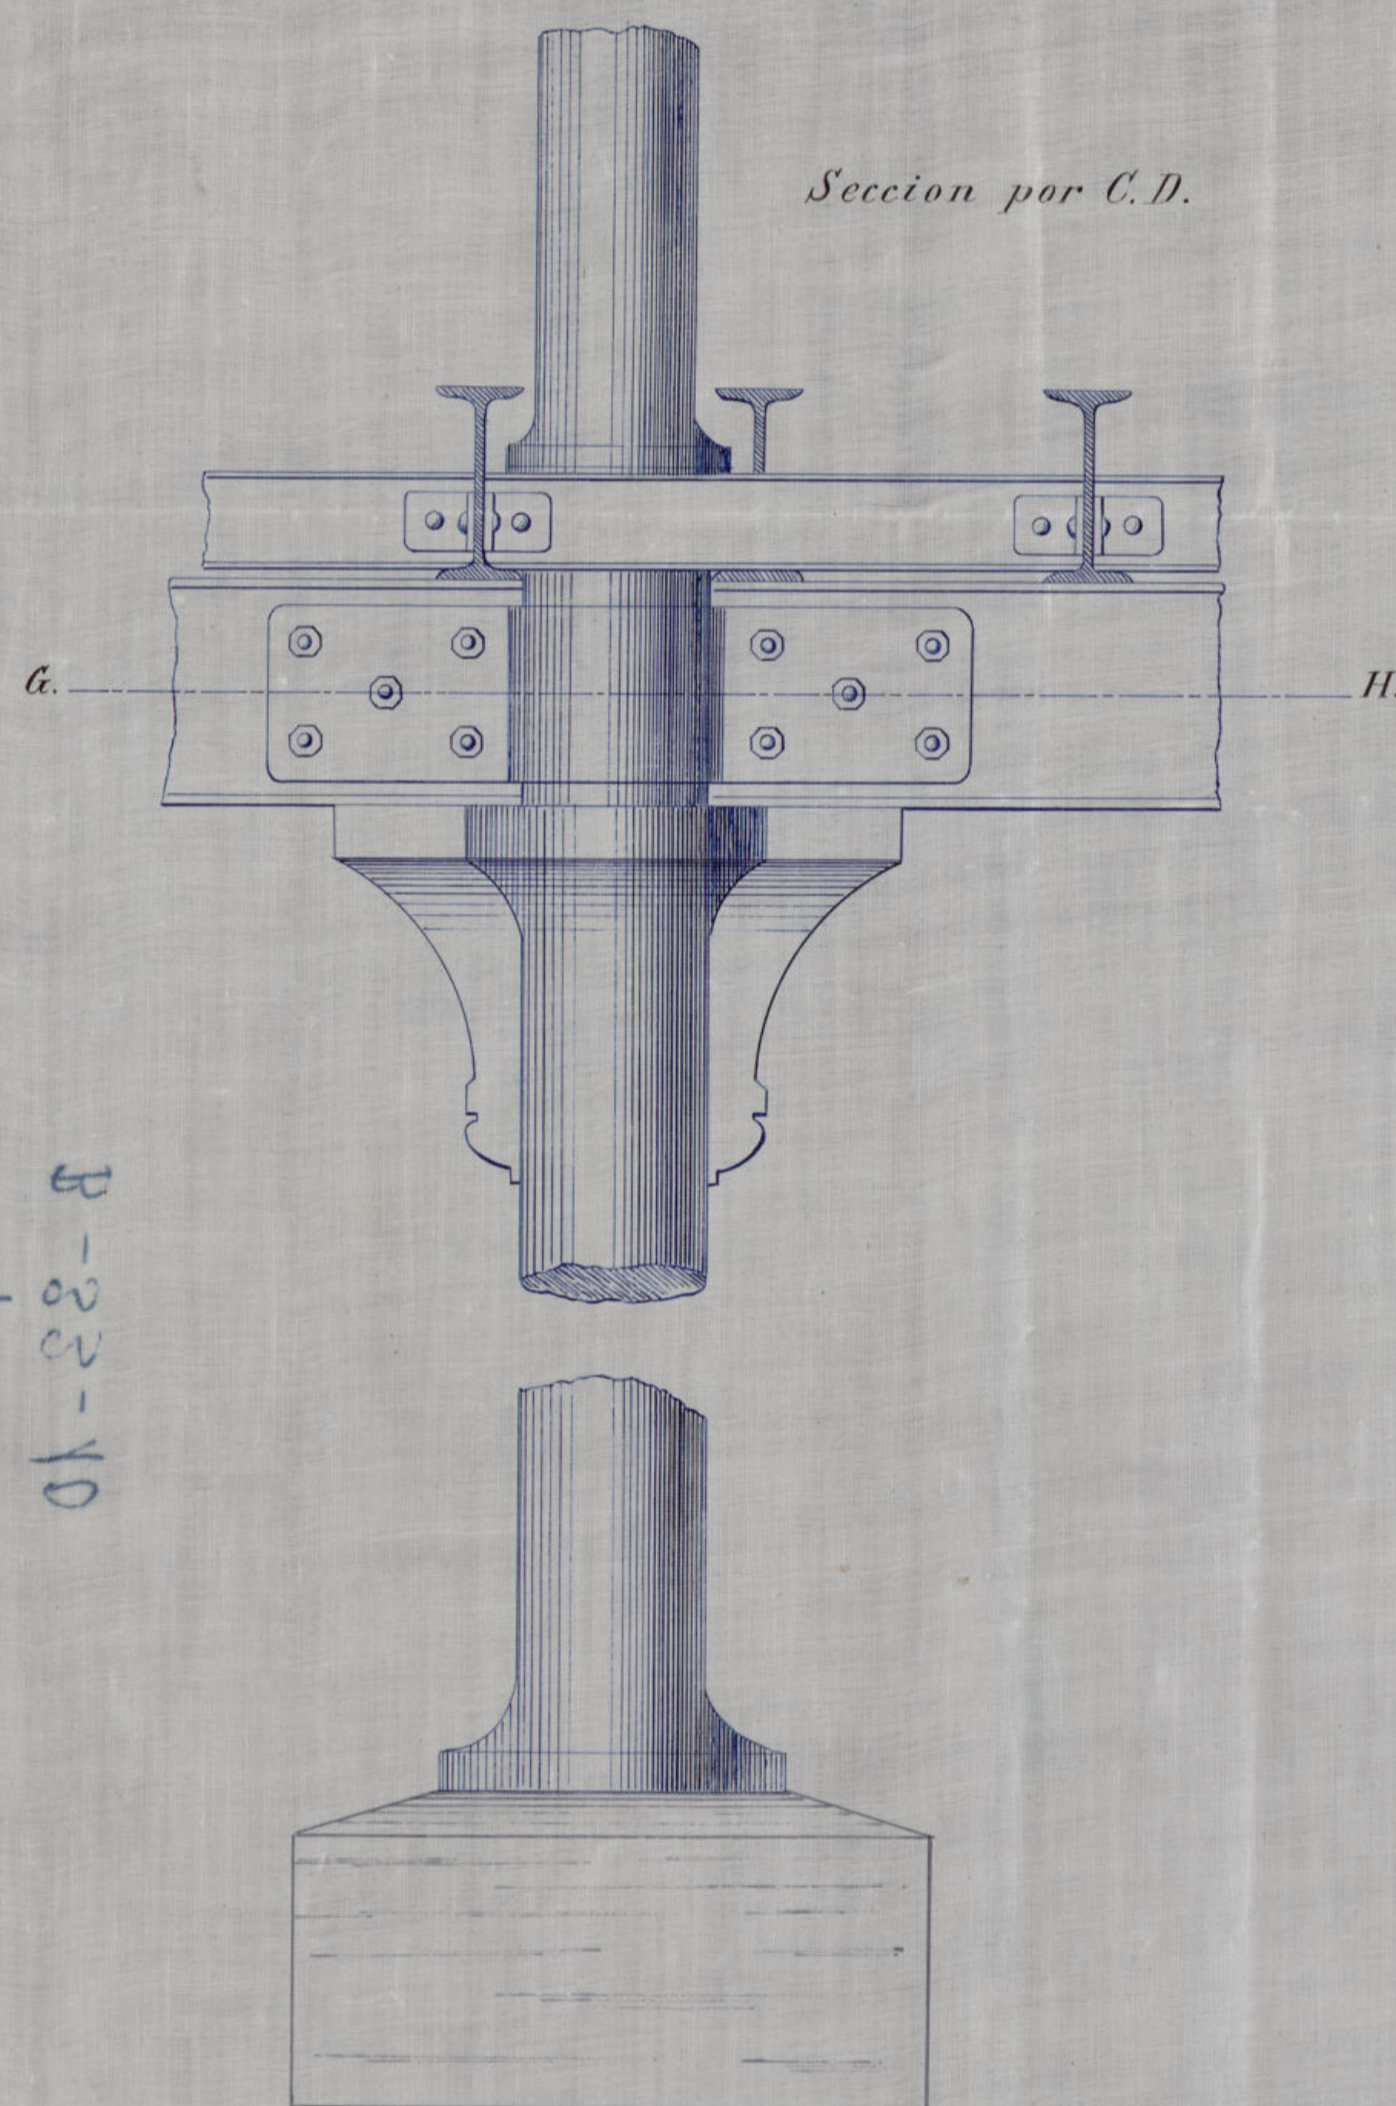


Proyeccion del piso  
por la carrera.

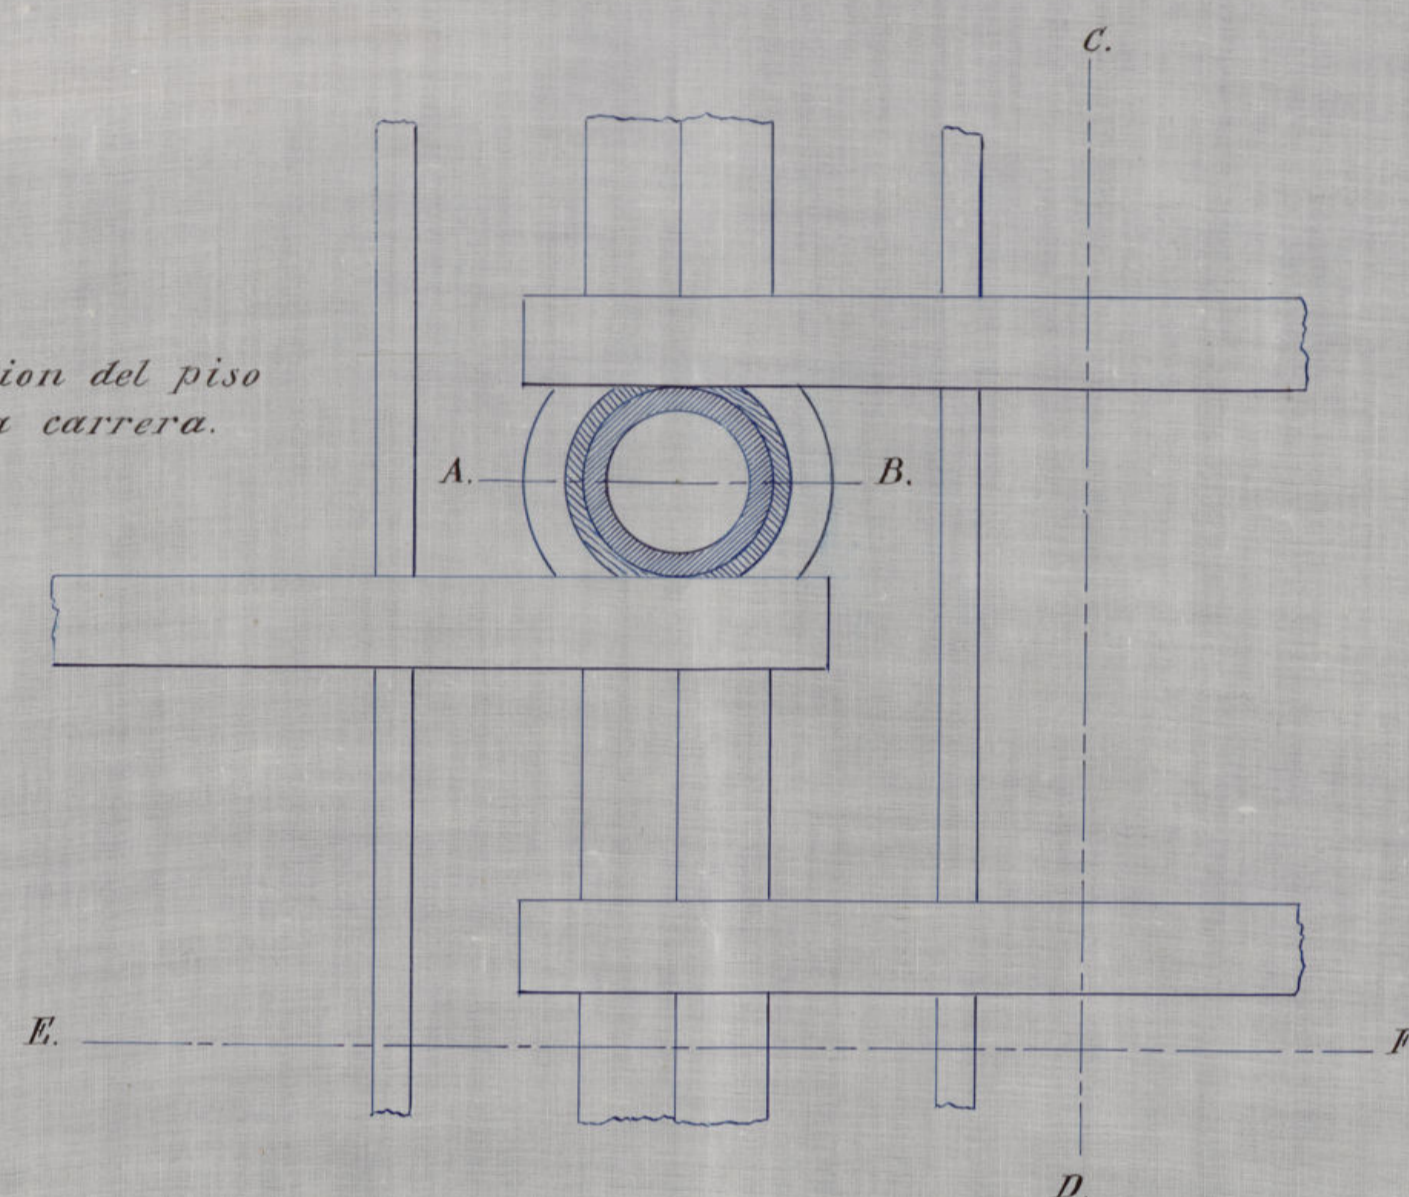


Seccion por E. F.

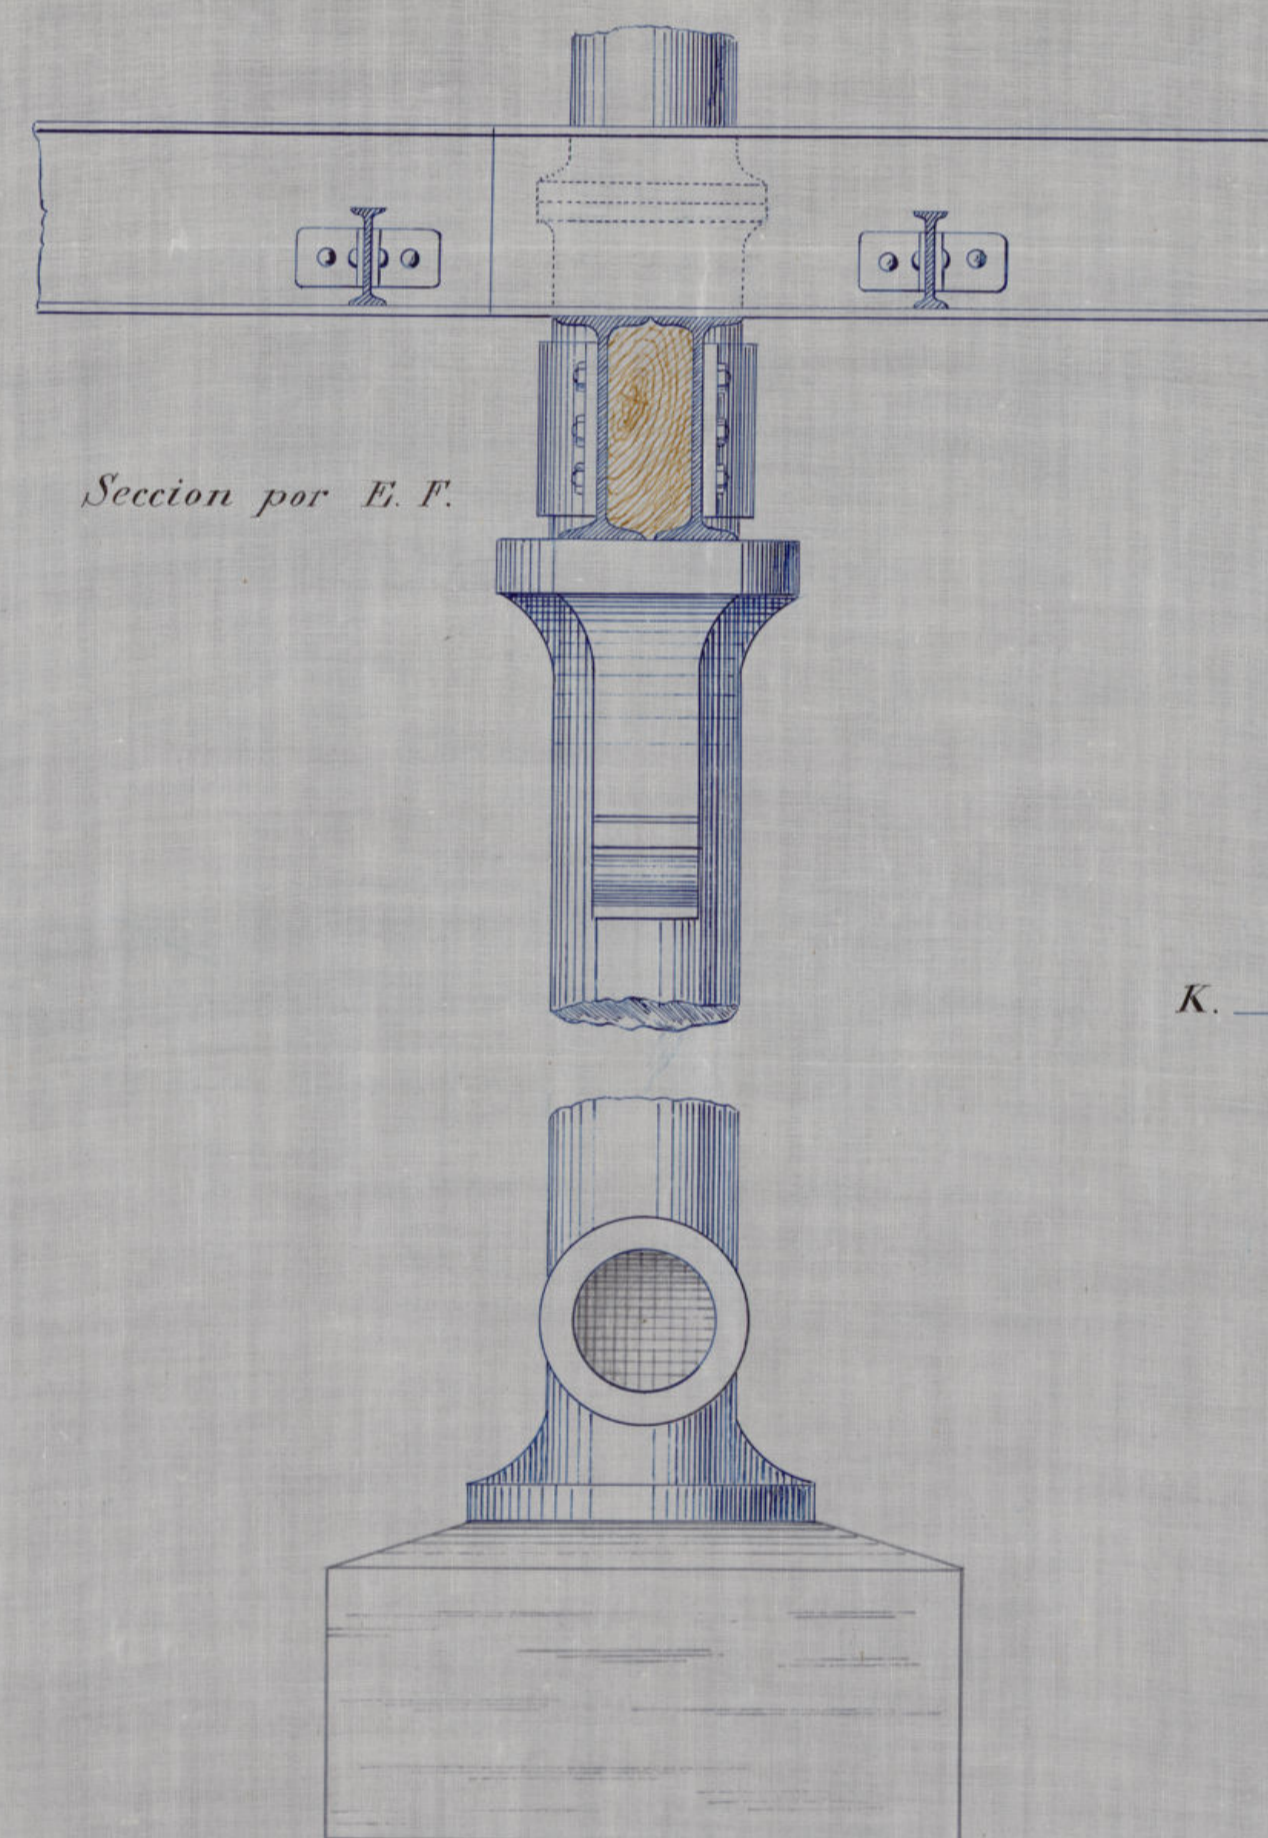



Seccion por I. J.

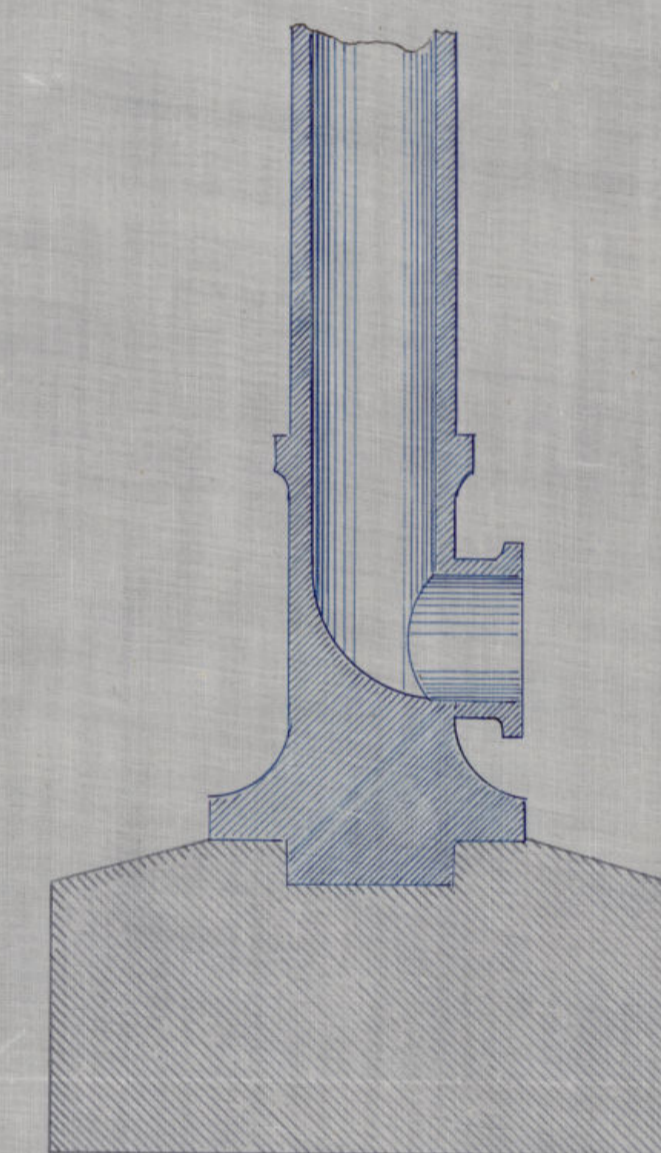

Seccion por K. L.

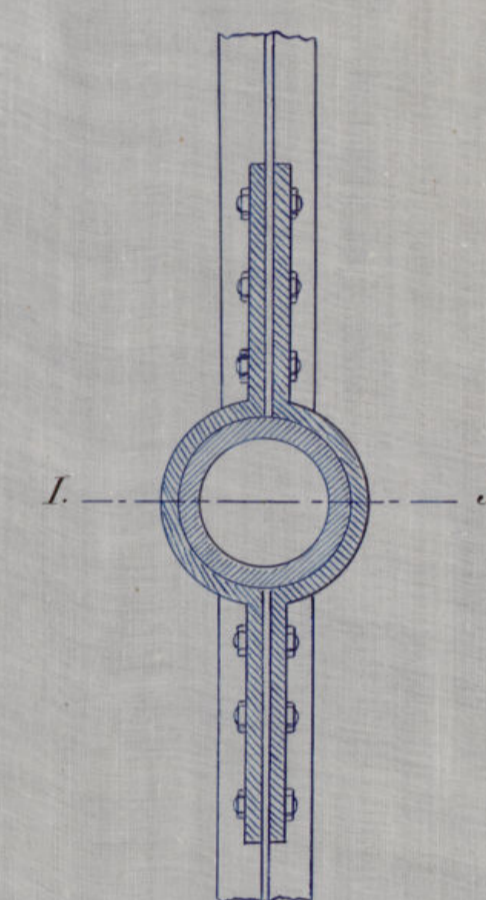

Seccion por M. N.

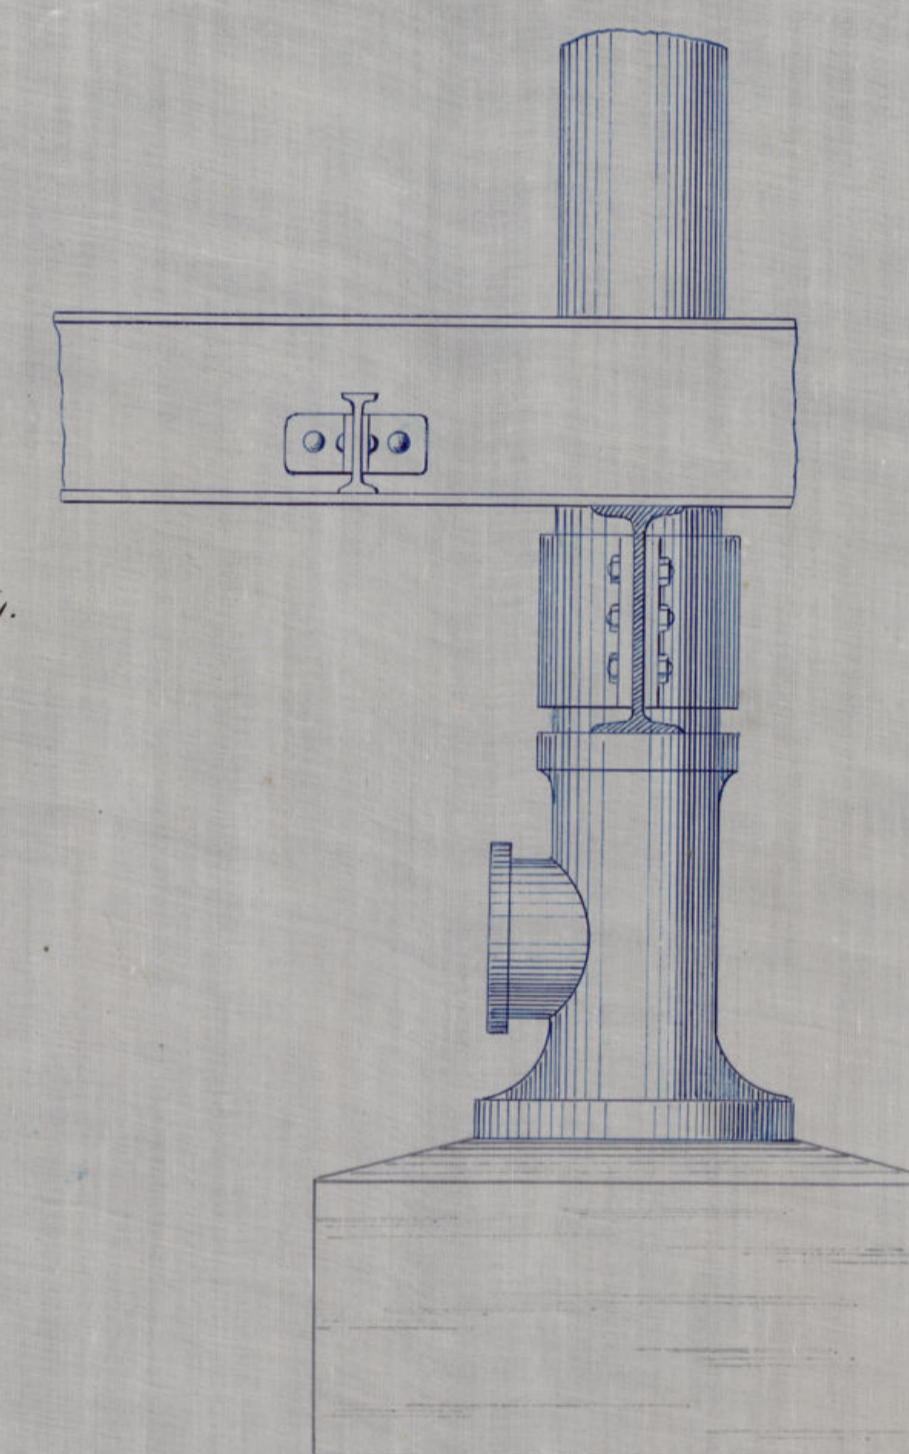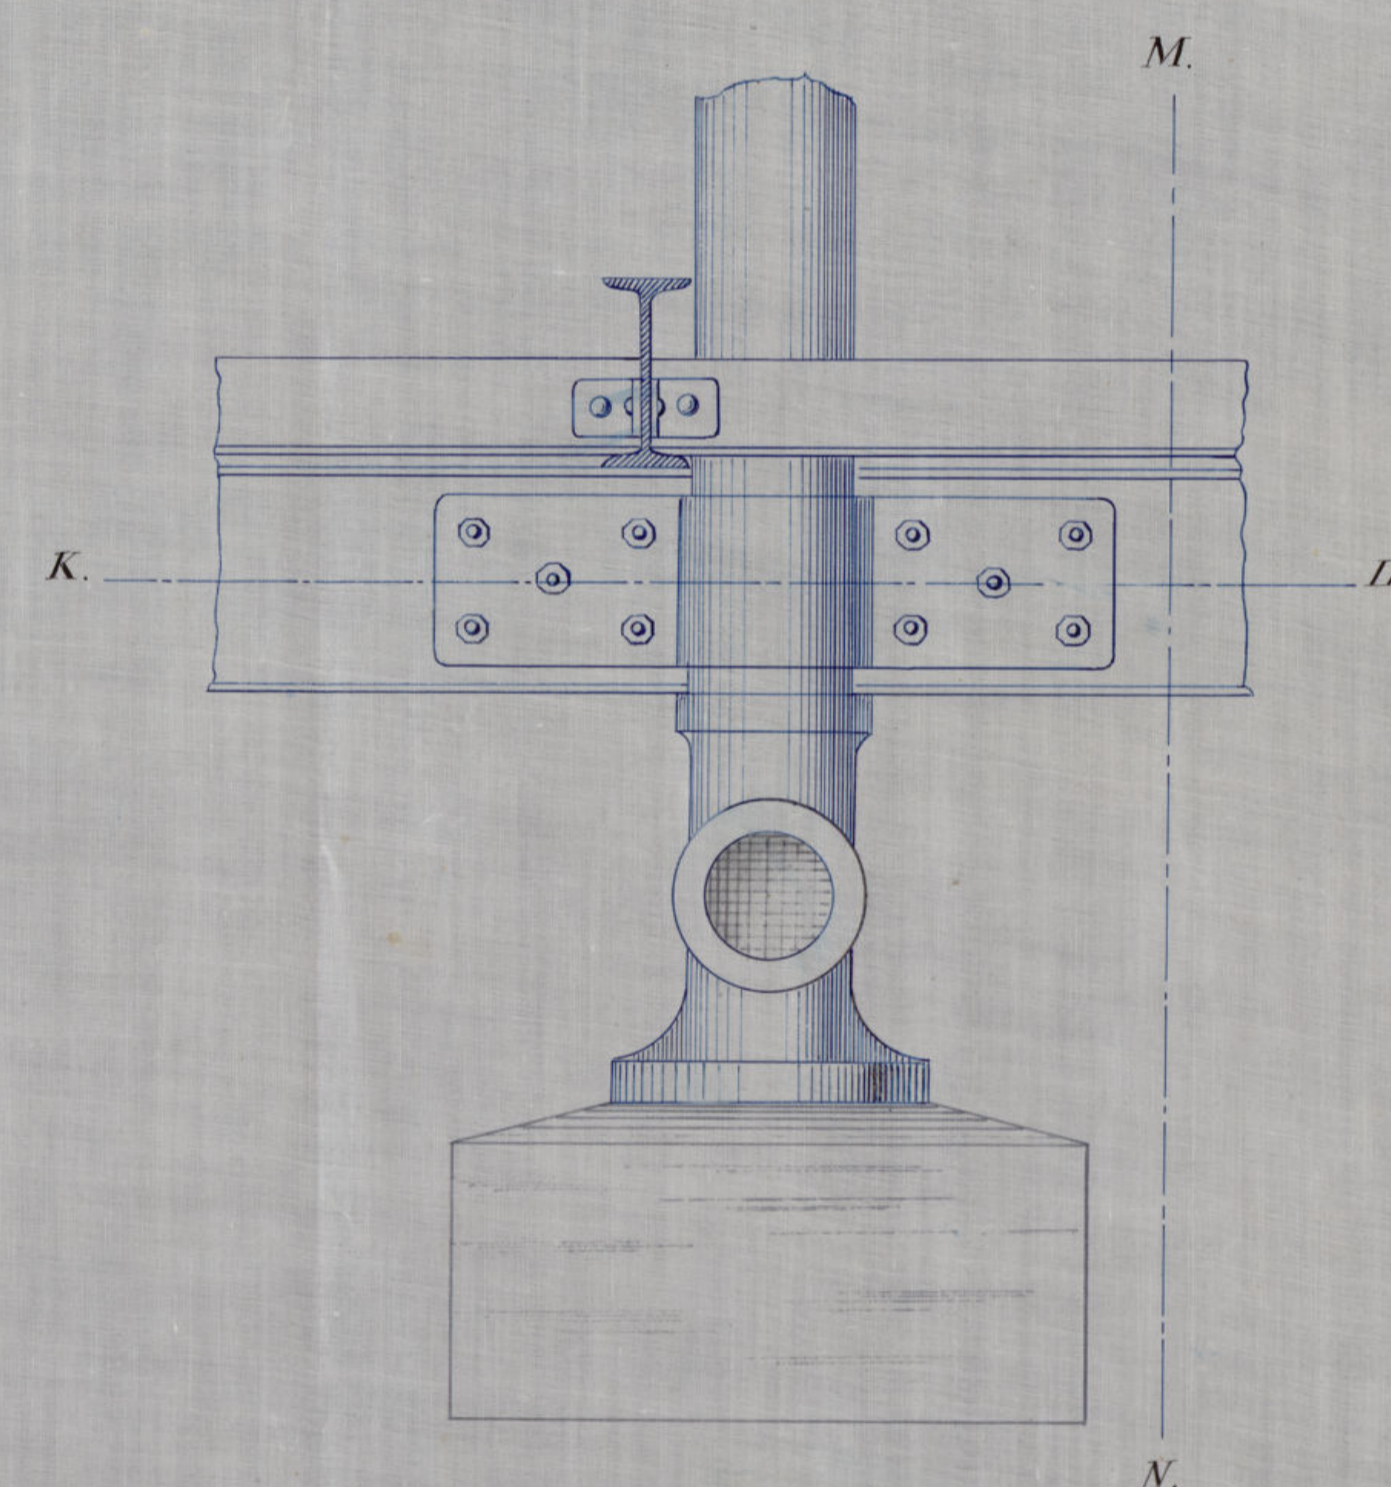

DETALLES

ESCALA=1: 10.

ARQUITECTO - J. URIOSTE - 1886.

Ayuntamiento de Madrid

250  
B-33-10

110