


# MERCADO DE LA CEBADA.

Planta superior para la venta al detalle.

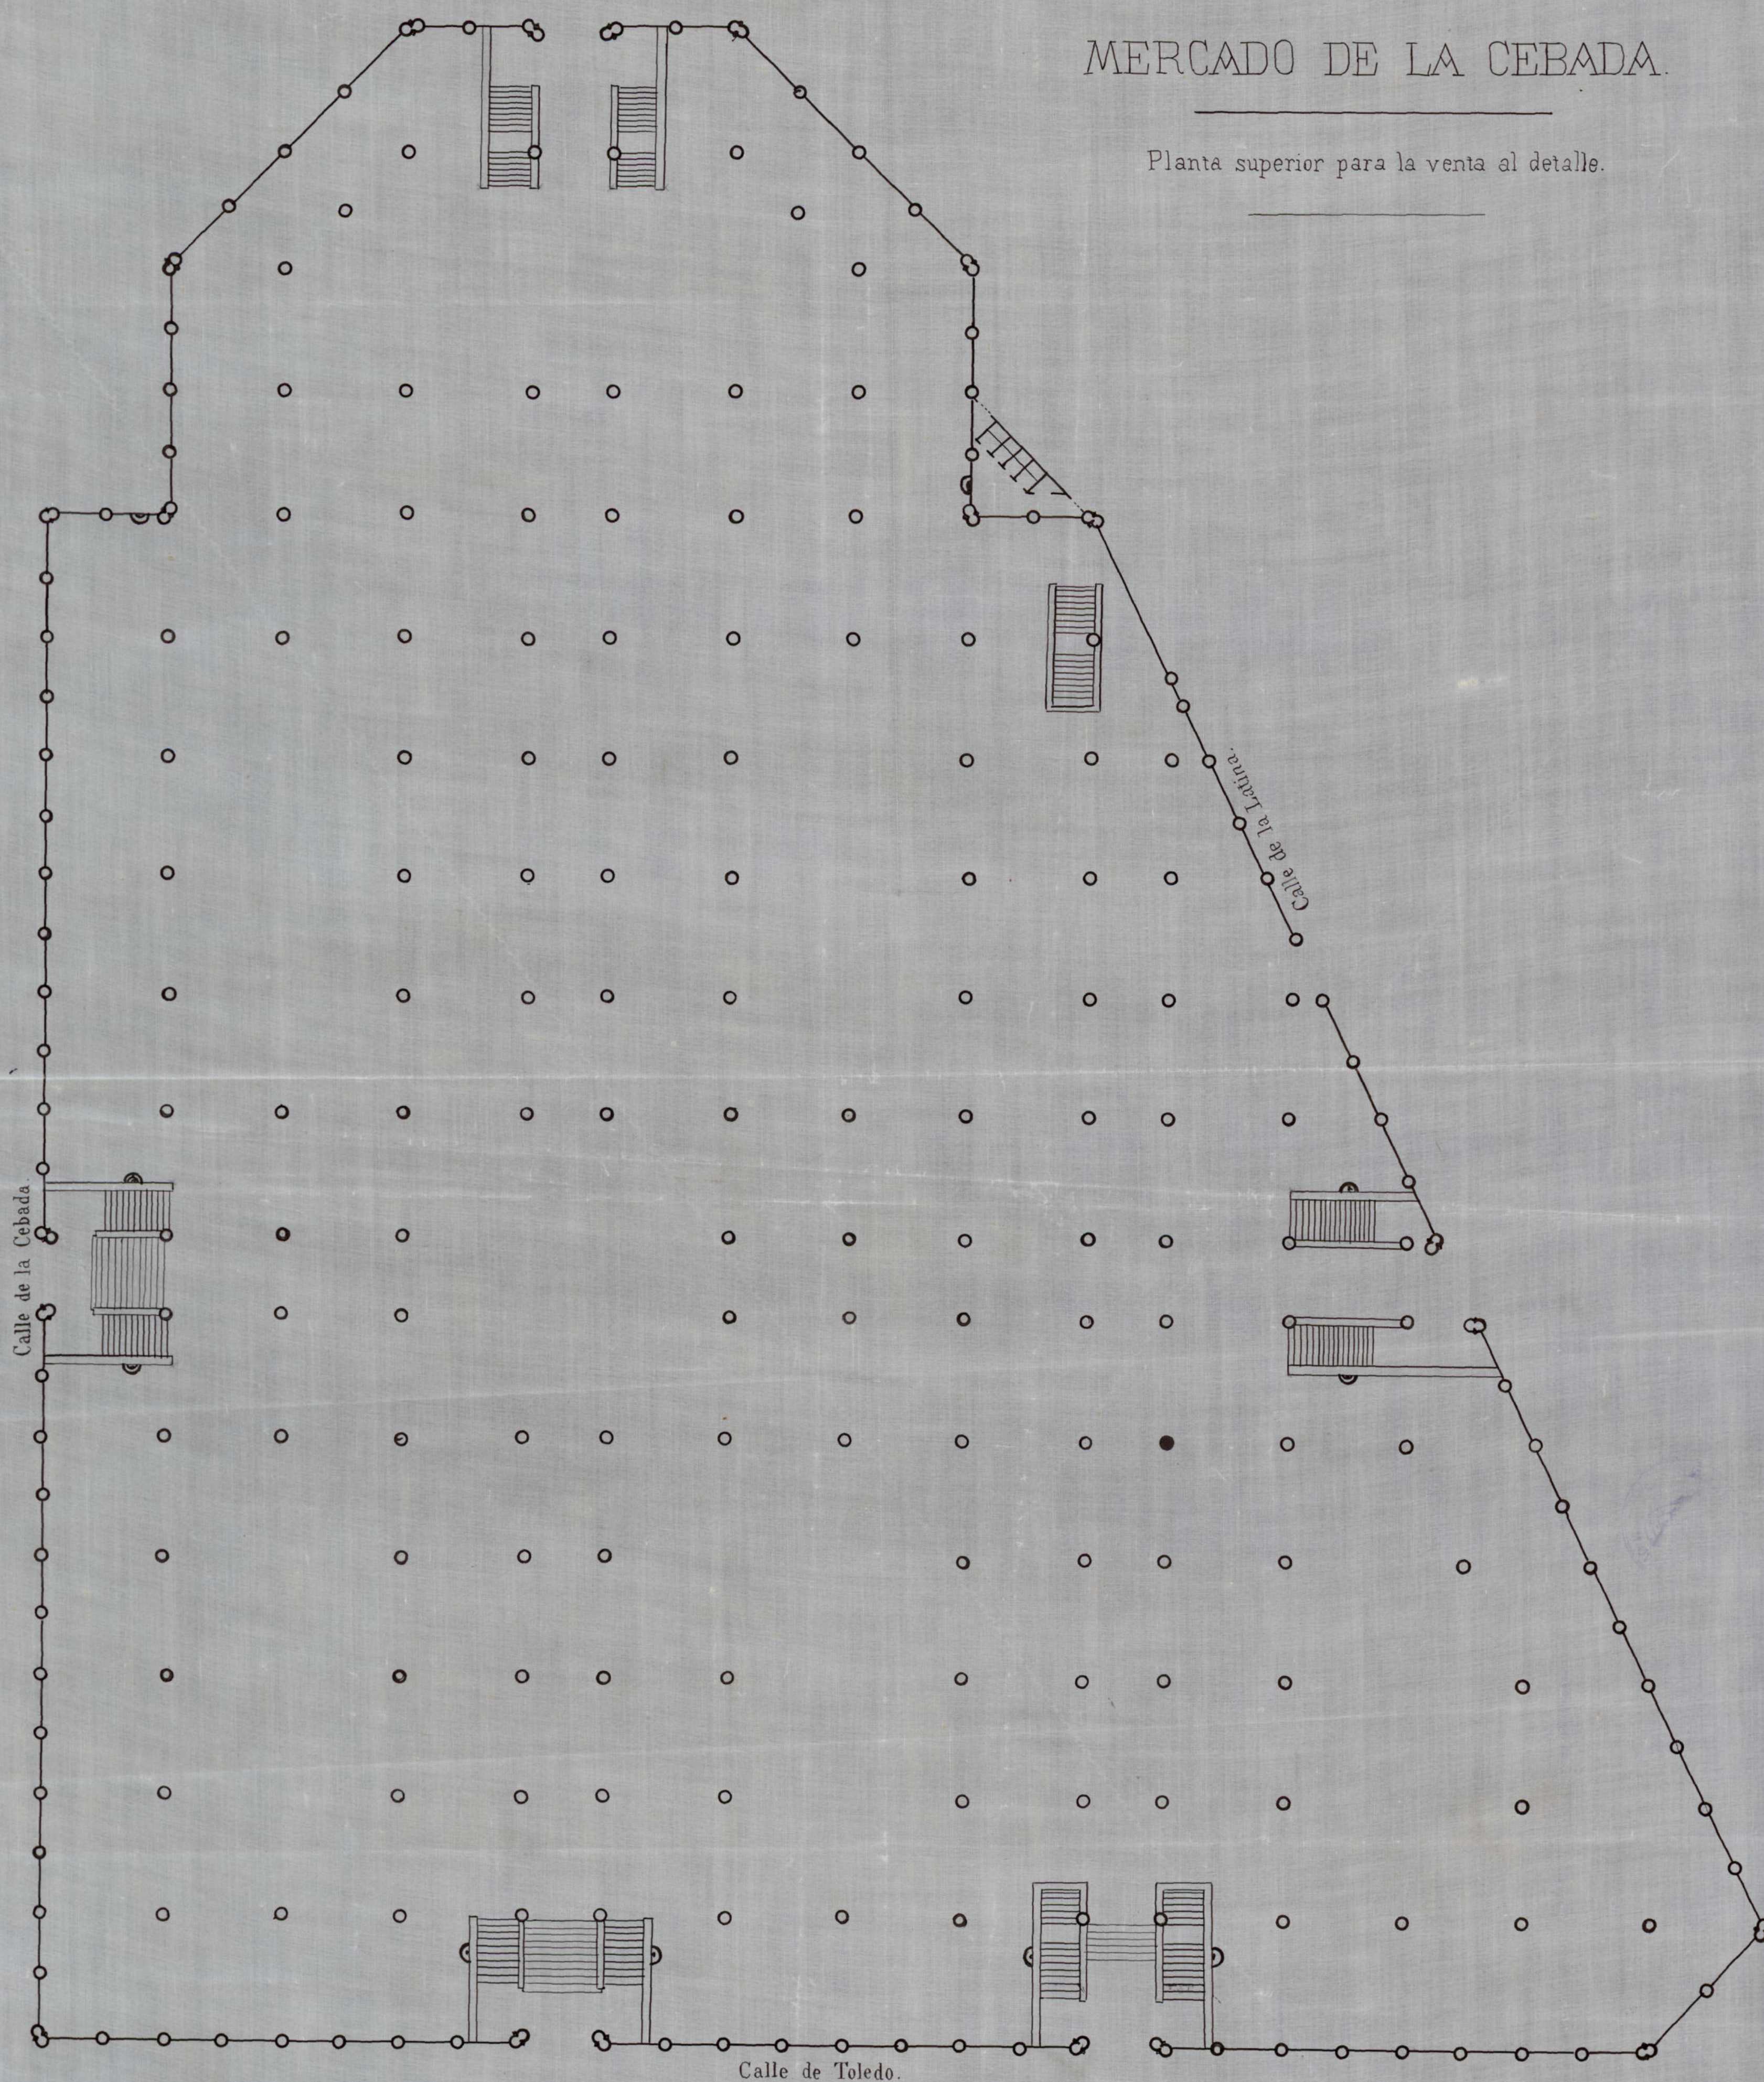


Escala de 0<sup>m</sup> 005 por metro.



# MERCADO DE LA CEBADA

Planta superior para la venta al detalle.

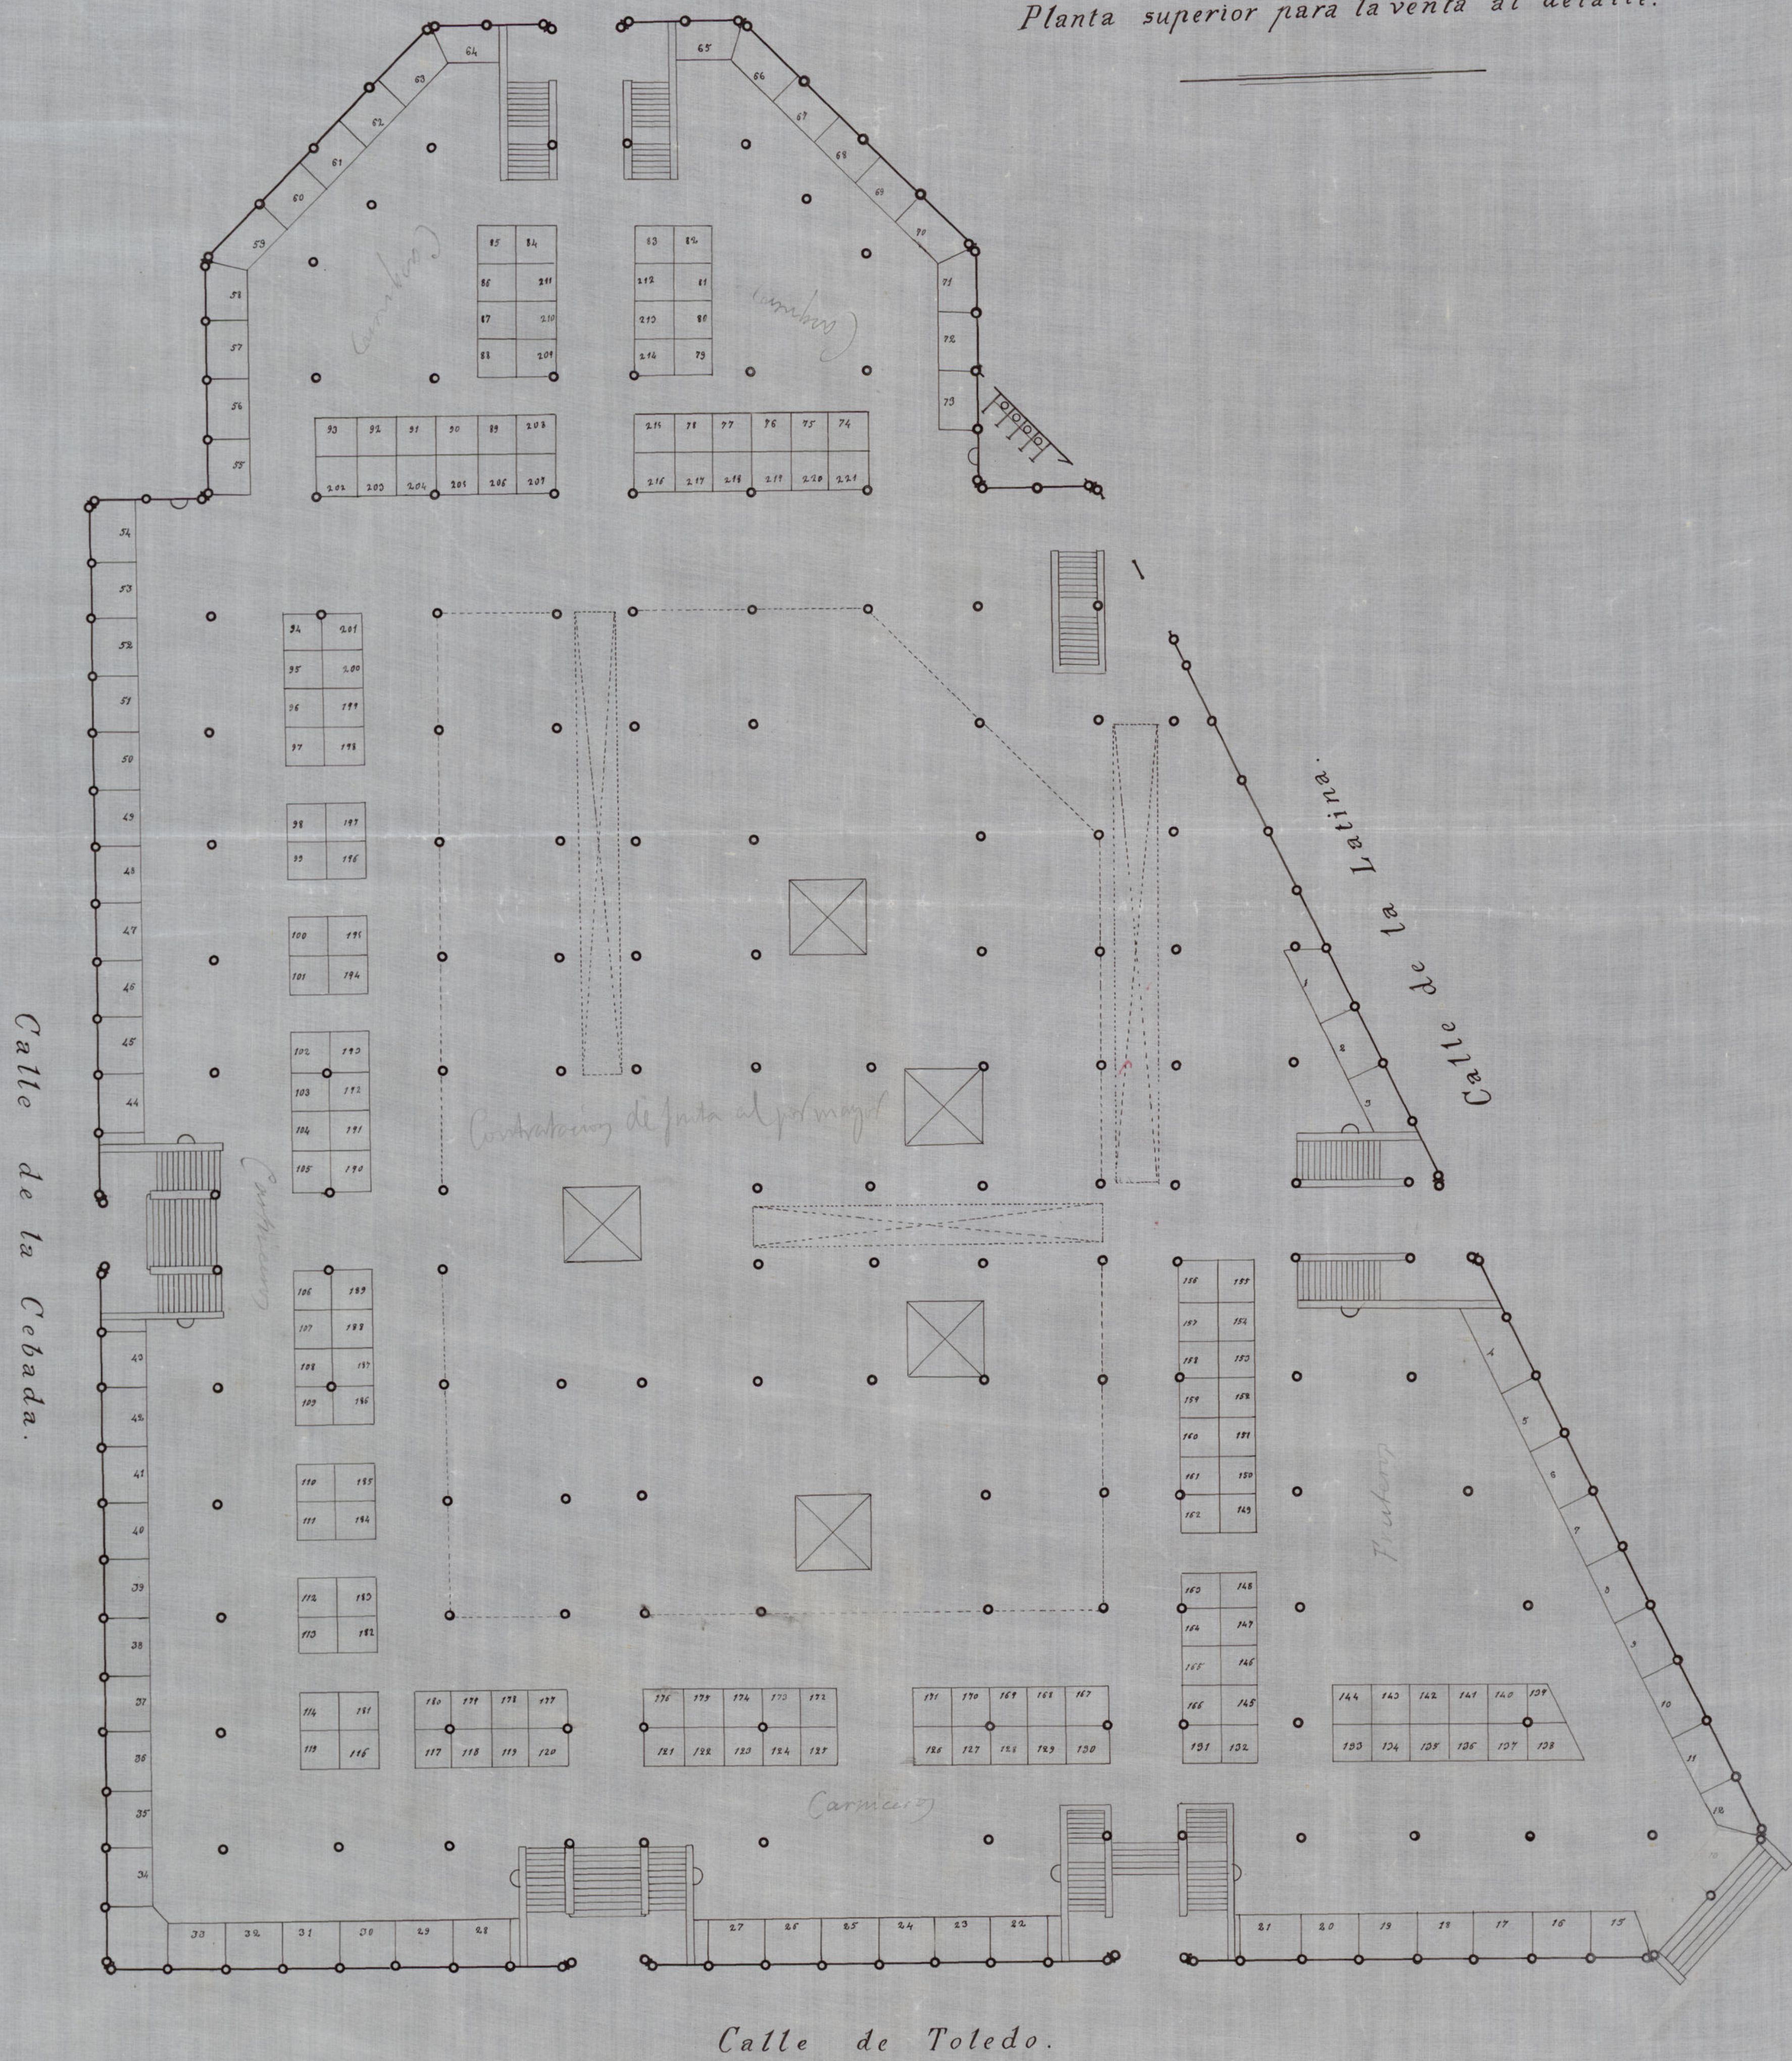

Escala de 0,05 por metro.

Madrid 1.º de Septiembre de 1895.

El Arquitecto jefe de Talleres.