


Ensanche de Madrid. Plano de la superficie que hay que apropiarse a los terrenos del Excmo Sr. D. José de Salamanca en la

# LADERA DE LA CASTELLANA

## PROYECTO DE DISTRIBUCION EN HOTELES

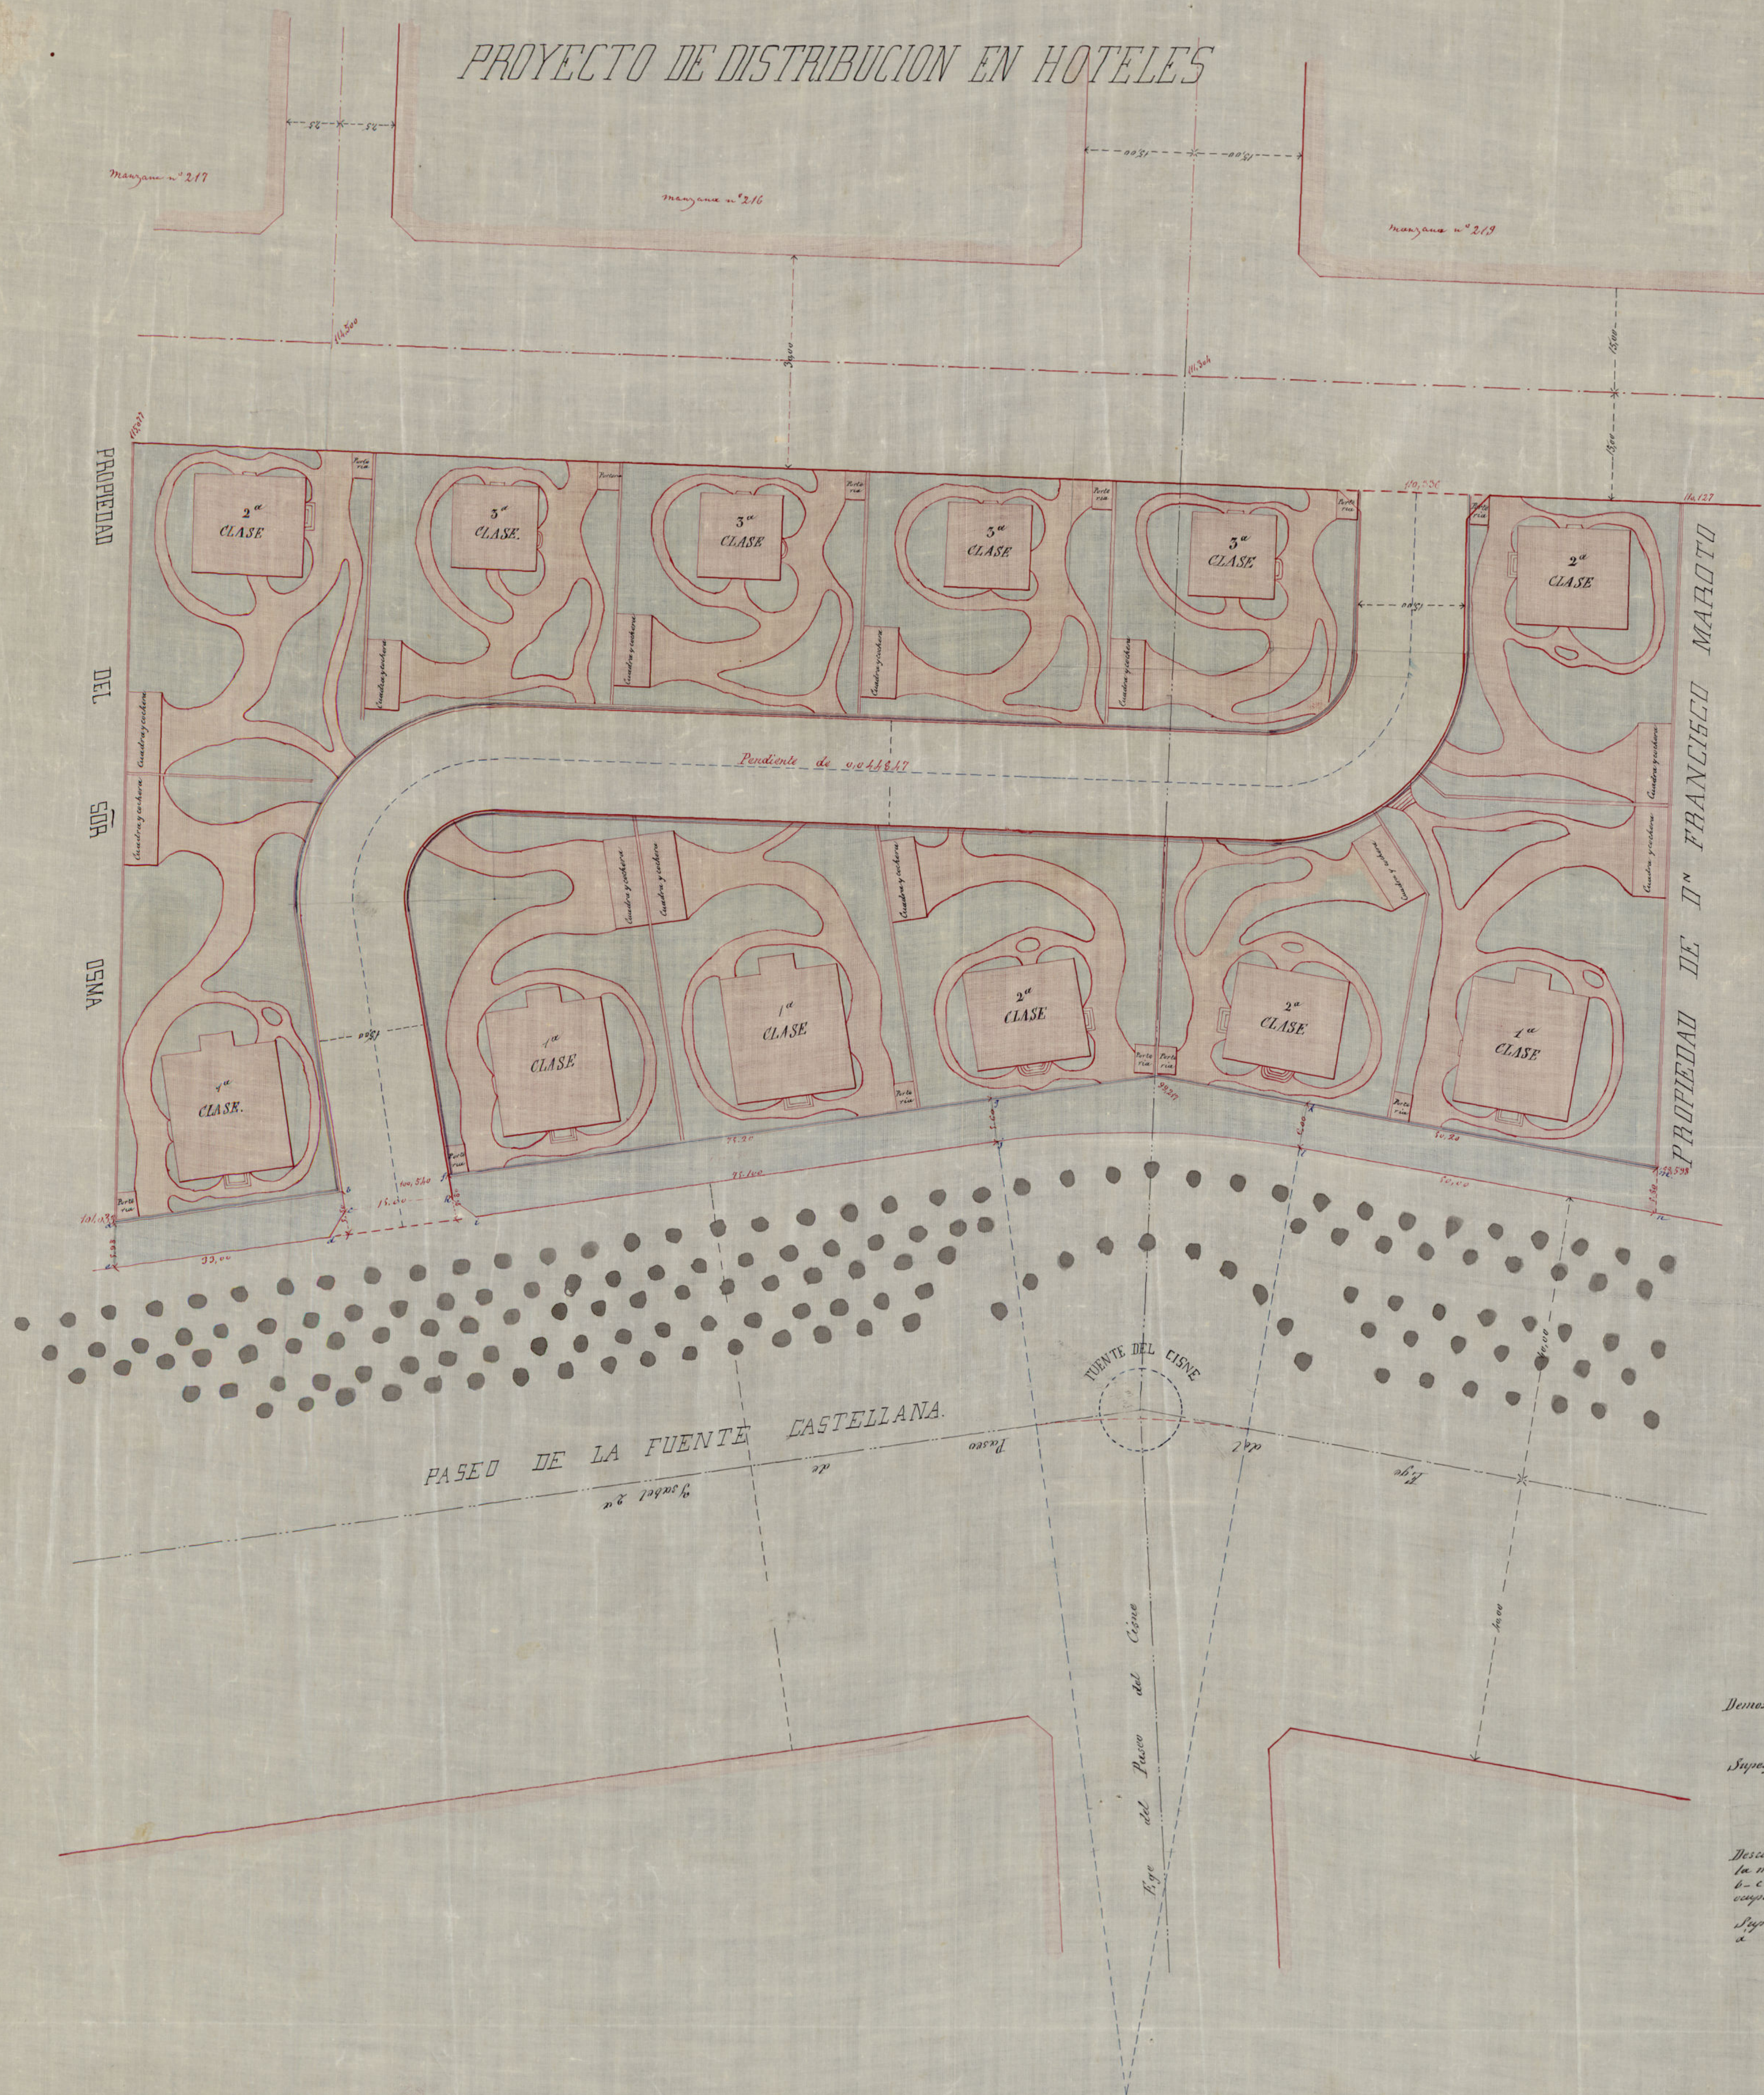

Demarcación de las superficies apropiadas al terreno del Excmo Sr. D. José de Salamanca

Superficie a-b-c-d-e	121, 15
Id. f-g-h-i-j	125, 35
Id. g-h-j-l	287, 70
Id. h-l-m-n	285, 52
	<u>122, 30</u>

Descontando de esta superficie la marcada por las líneas b-c-e-f-g-h-i-j que queda correspondiente por la falta y que es de  
Superficie total agregable  
122, 30  
122, 30 m<sup>2</sup> equivalentes  
12.165,68 p<sup>2</sup> cuadradas