



PROYECTO DE CIRCO DE VERANO.

Seccion longitudinal.

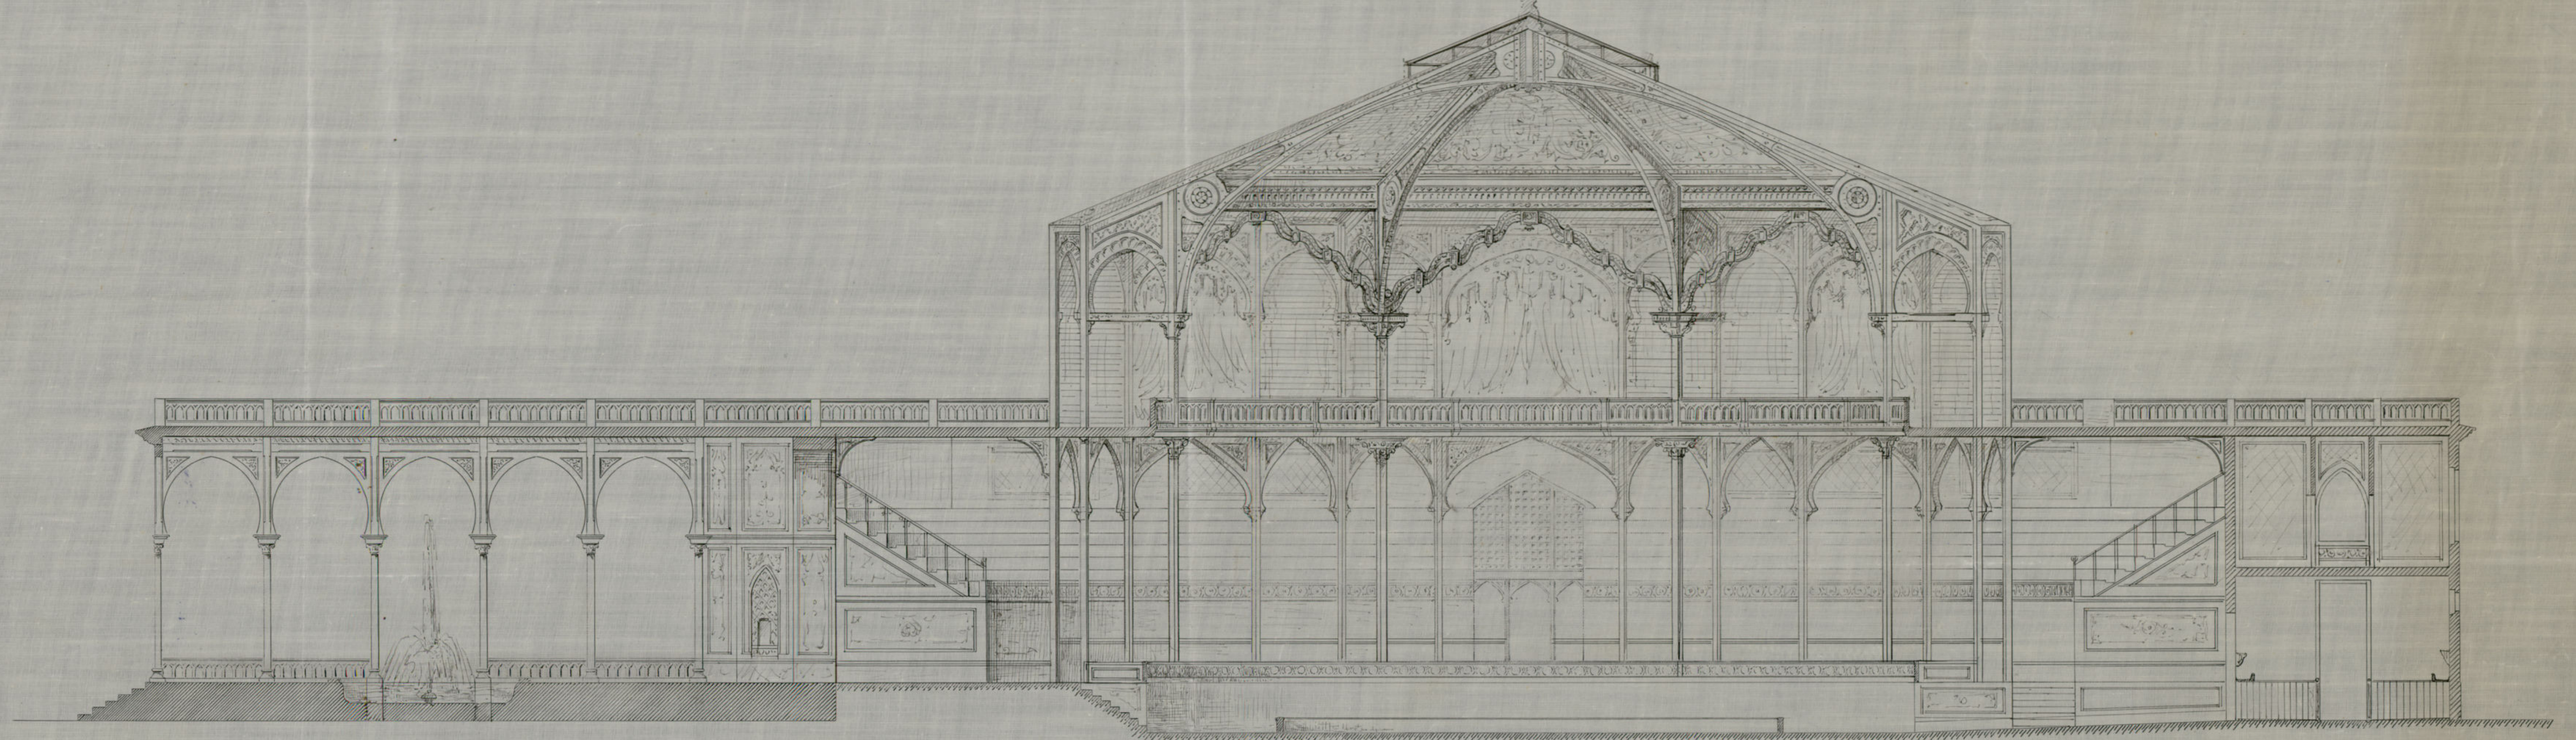

Fachada.

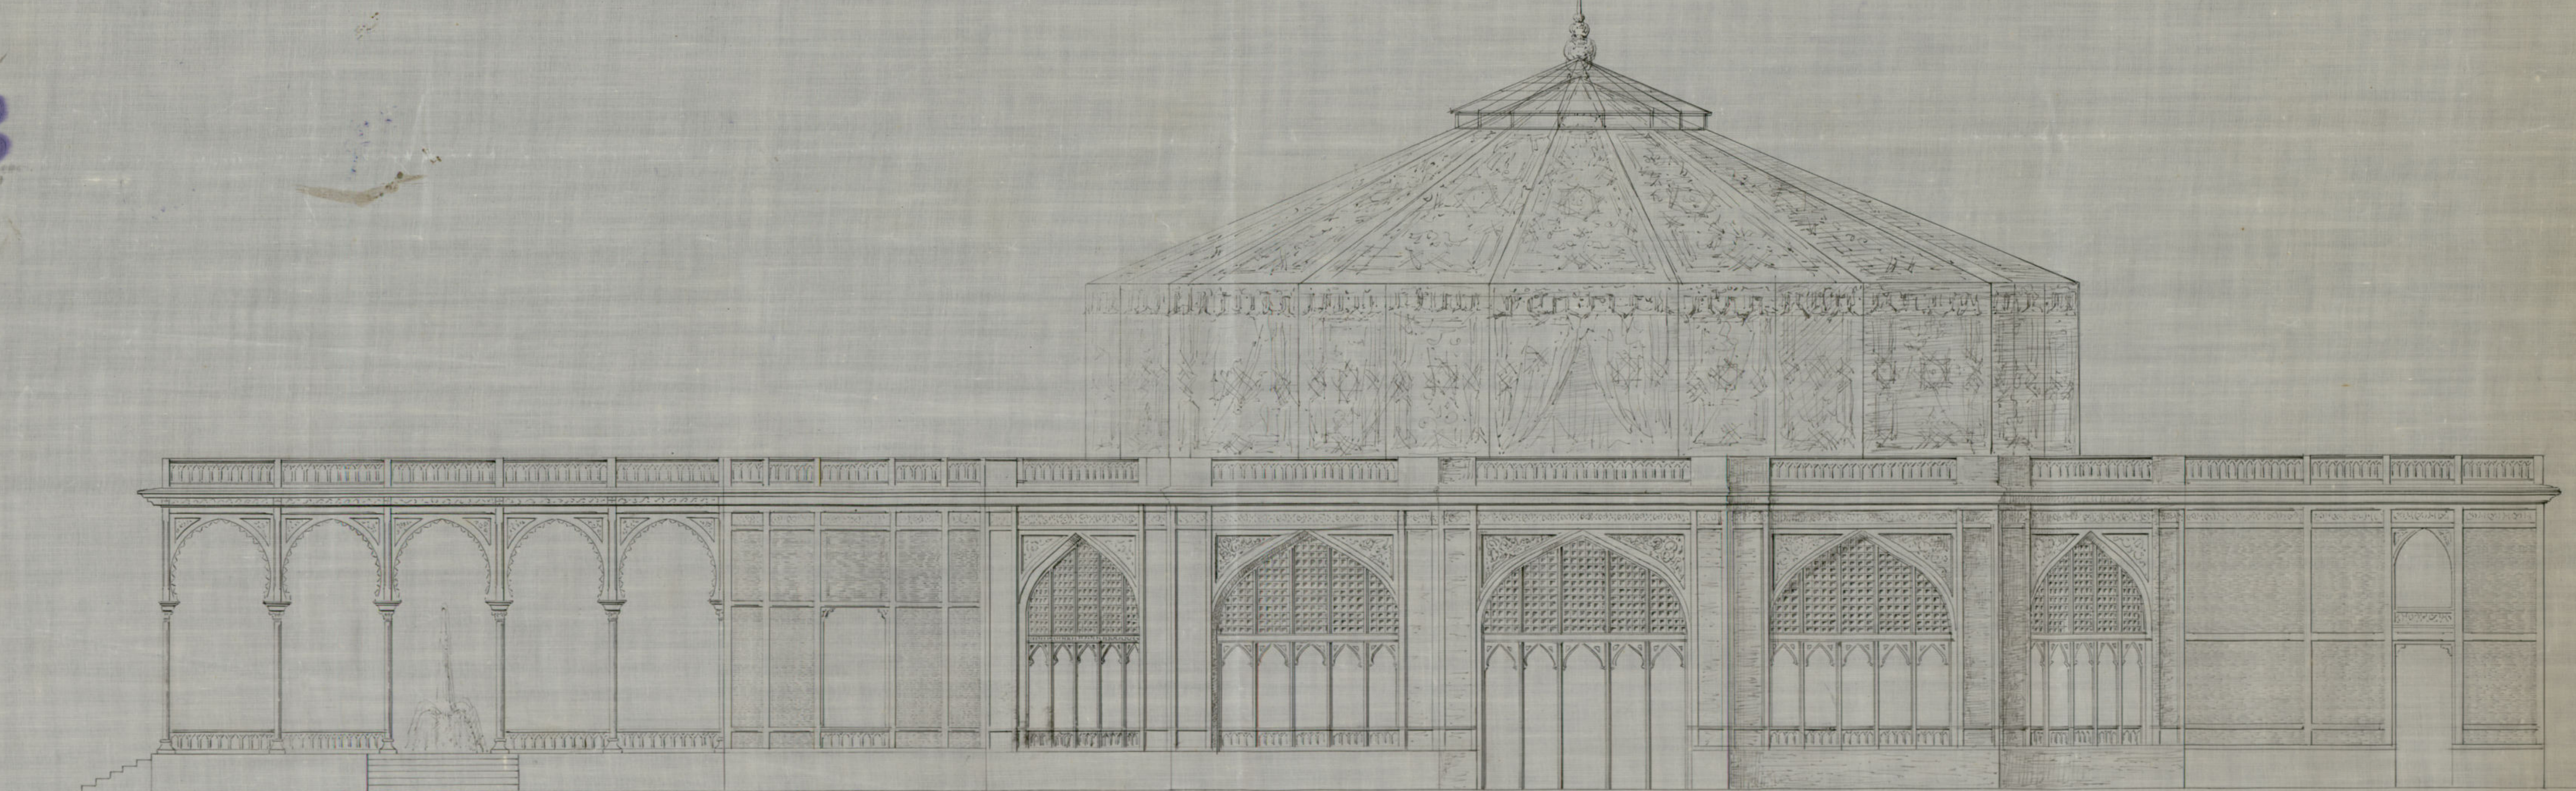

ESCALA DE 1 Á 100

Madrid 1.º de Marzo de 1884.

El Arquitecto:

Nicolas Marquina

Dono

Ayuntamiento de Madrid

BTN02 041


Libro de Obras de la Real Academia de Bellas Artes de San Fernando

33

BTN02 041

Proyecto de Circo de Verano. Madrid 1.º de Marzo de 1884.

PROYECTO DE CIRCO DE VERANO.

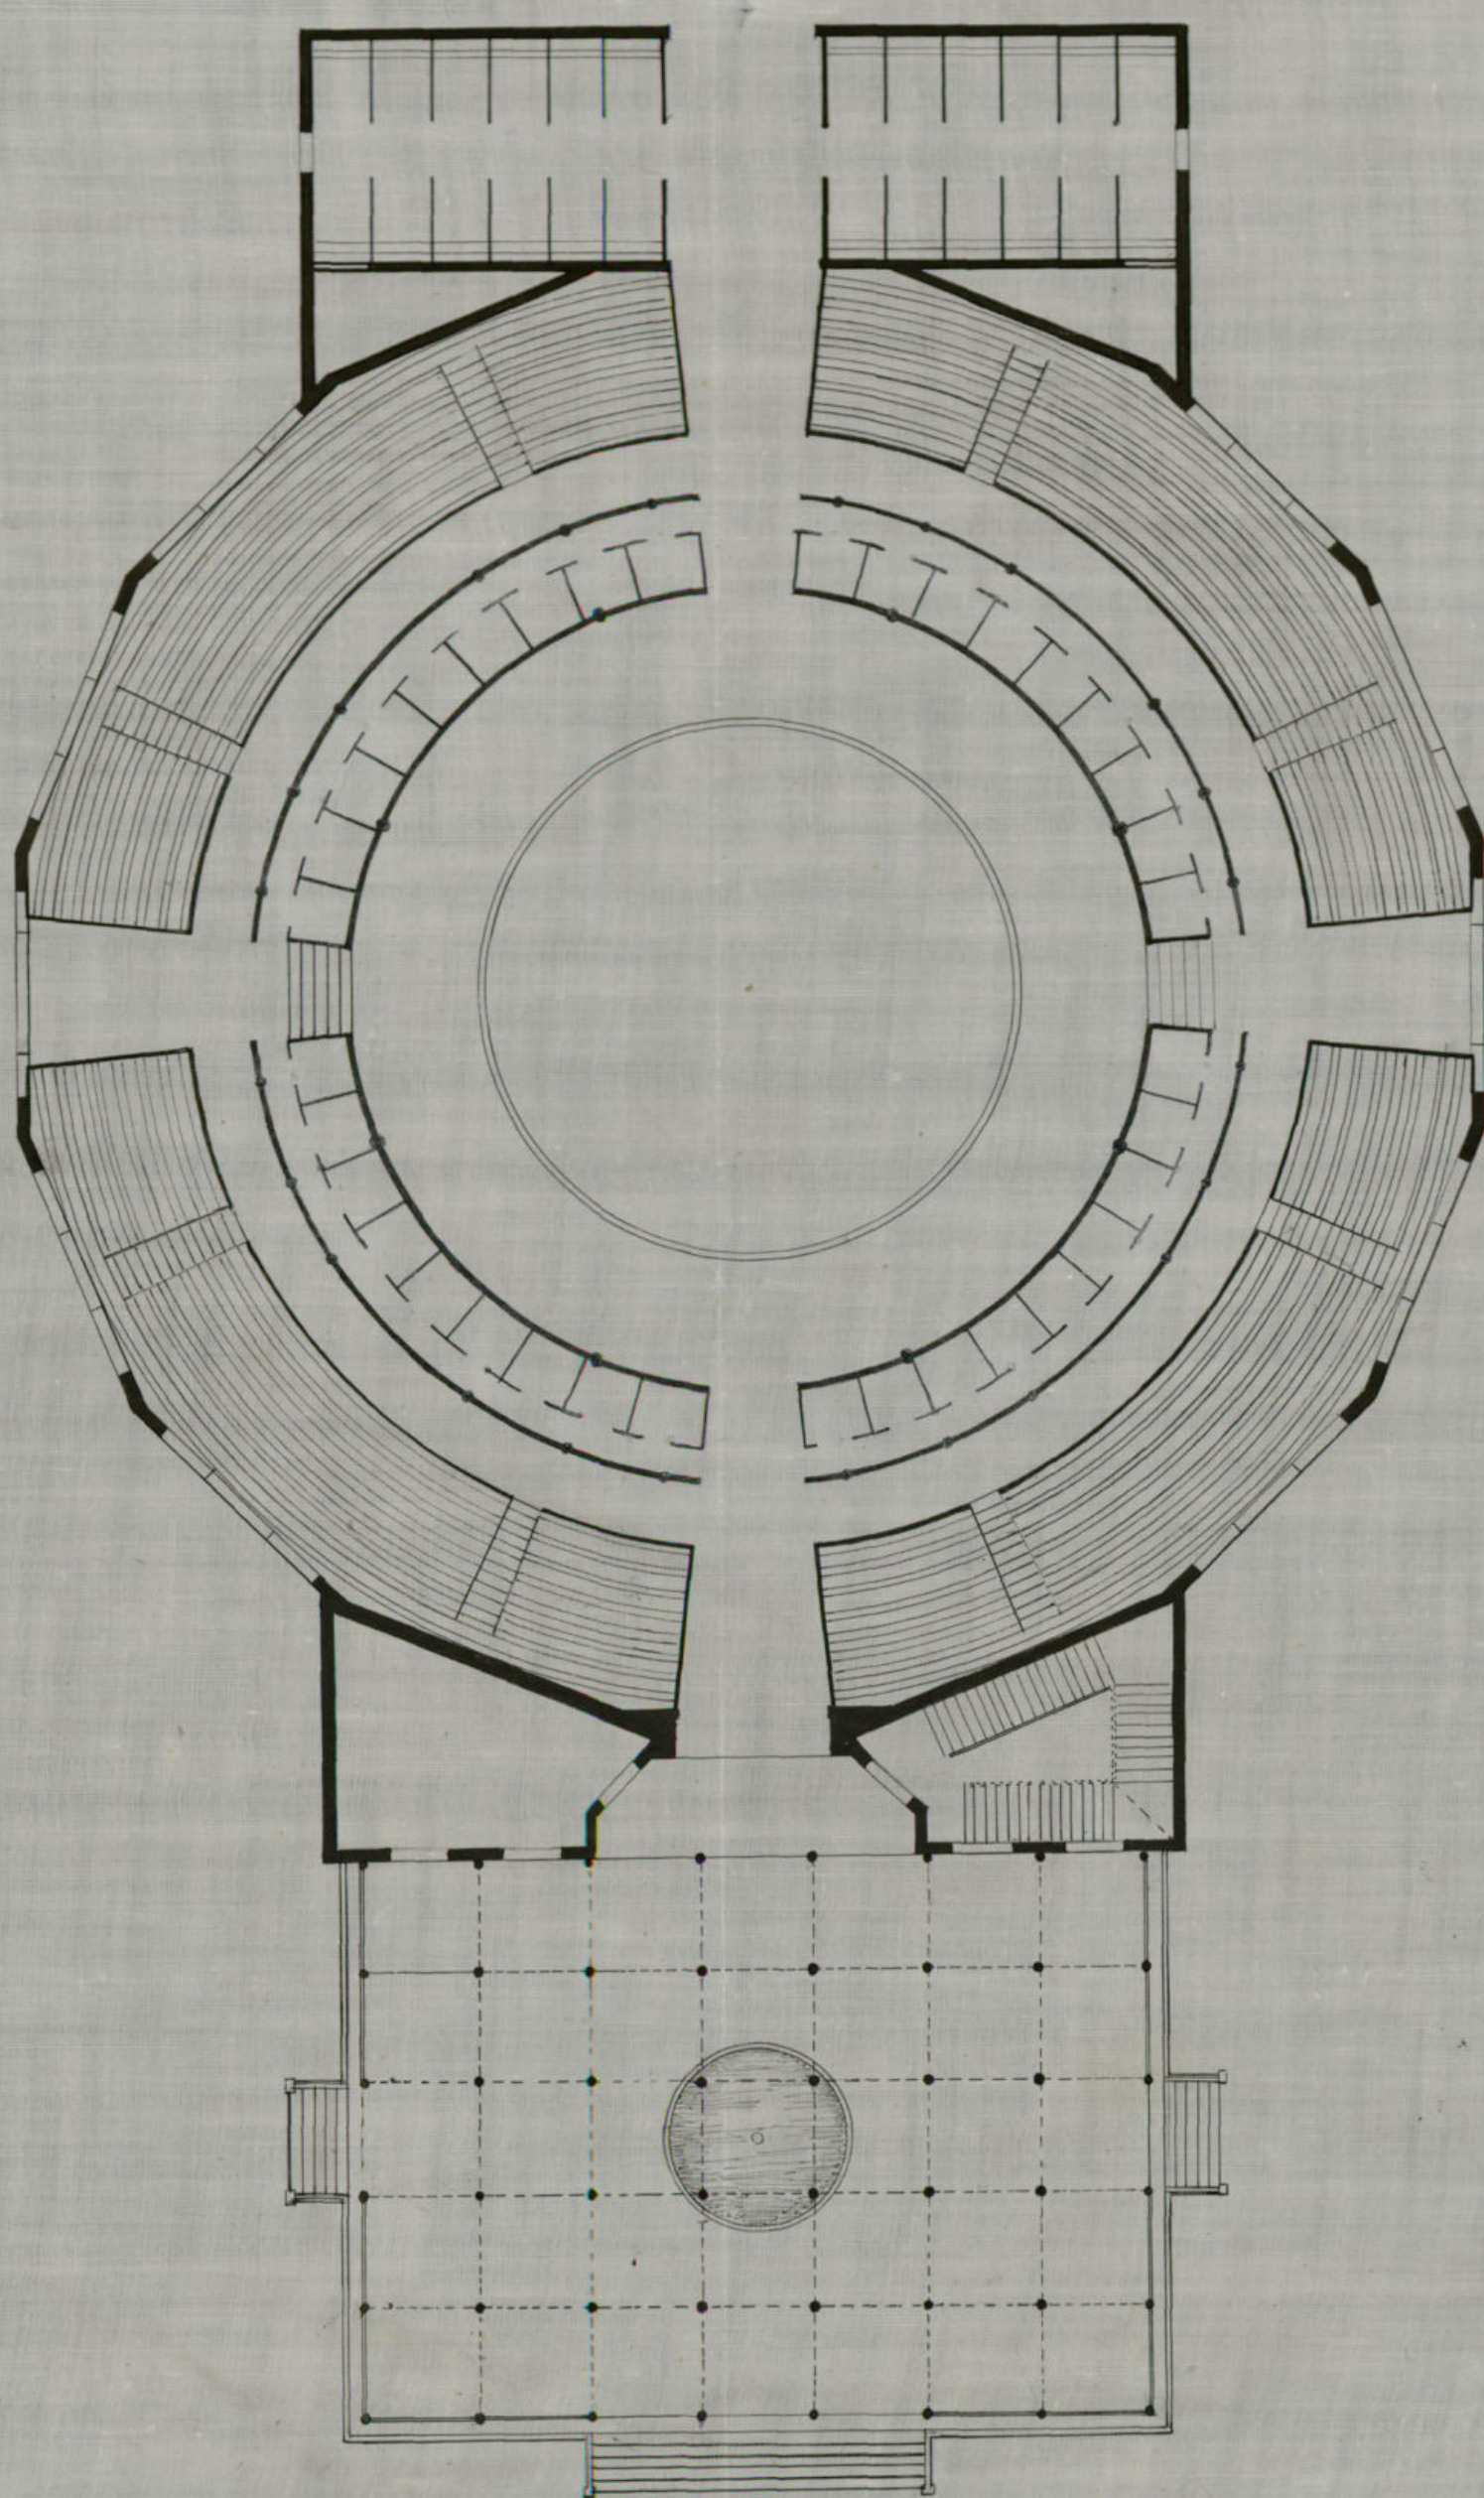

Planta baja.

ESCALA DE 1 A 200.

Ayuntamiento de Madrid

Madrid 1.º de Marzo de 1884.

El Arquitecto,

Nicolas Olazguen

Orico

PLANOS

86

Mapa de la Plaza de España de Madrid. M. de la Plaza de España de Madrid.



Nota. Los puntos colocados dentro del recinto del circo indican los árboles q. hay q. arrancar o trasladar. a.a. acacia ref. etc. - P. pino c cipreses.

Calle de Alcalá

Escala de $\frac{1}{200}$

Ayuntamiento de Madrid


Madrid 18 de Marzo de 1884

El Arquitecto

Nicolas Velazquez

Banco

PROYECTO DE CIRCO DE VERANO.

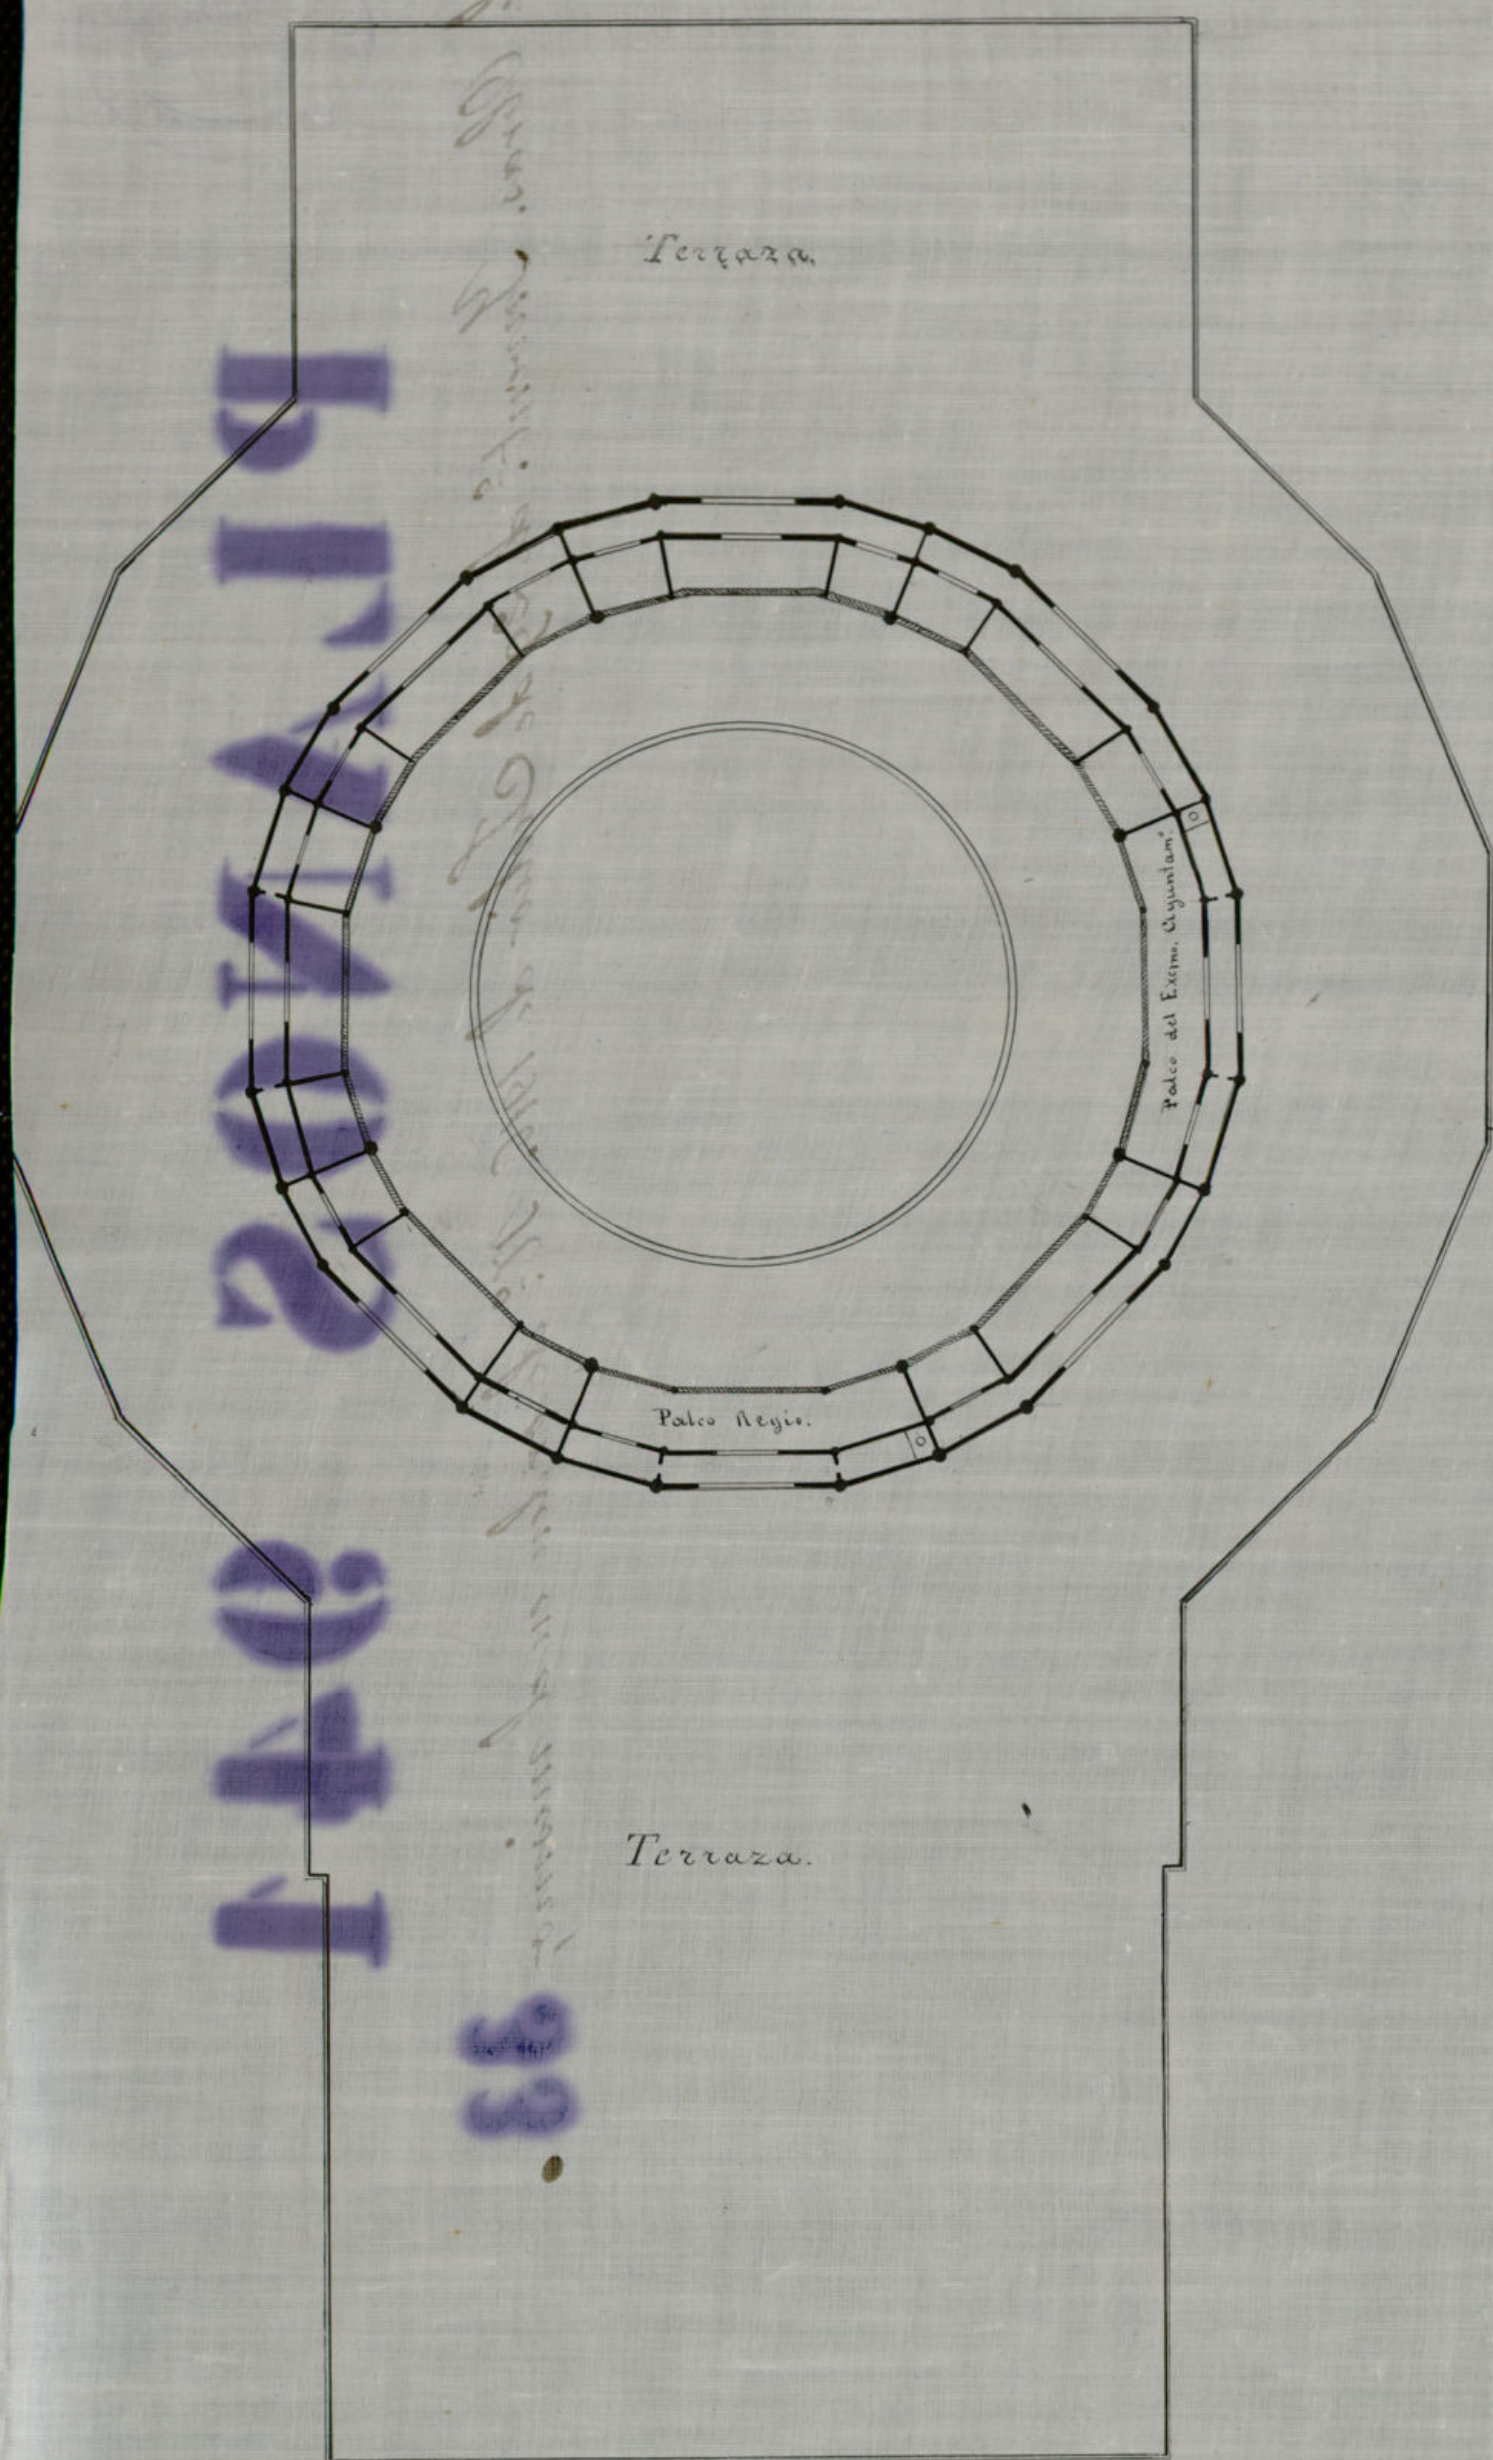

Planta superior.

ESCALA DE 1 Á 200

Madrid 1.º de Marzo de 1884.

El Arquitecto:

Nicolas Velazquez
Dorco

Ayuntamiento de Madrid