


# PROYECTO

de Mercado en la Plaza de los **MOSTENSES**

Fachada Principal

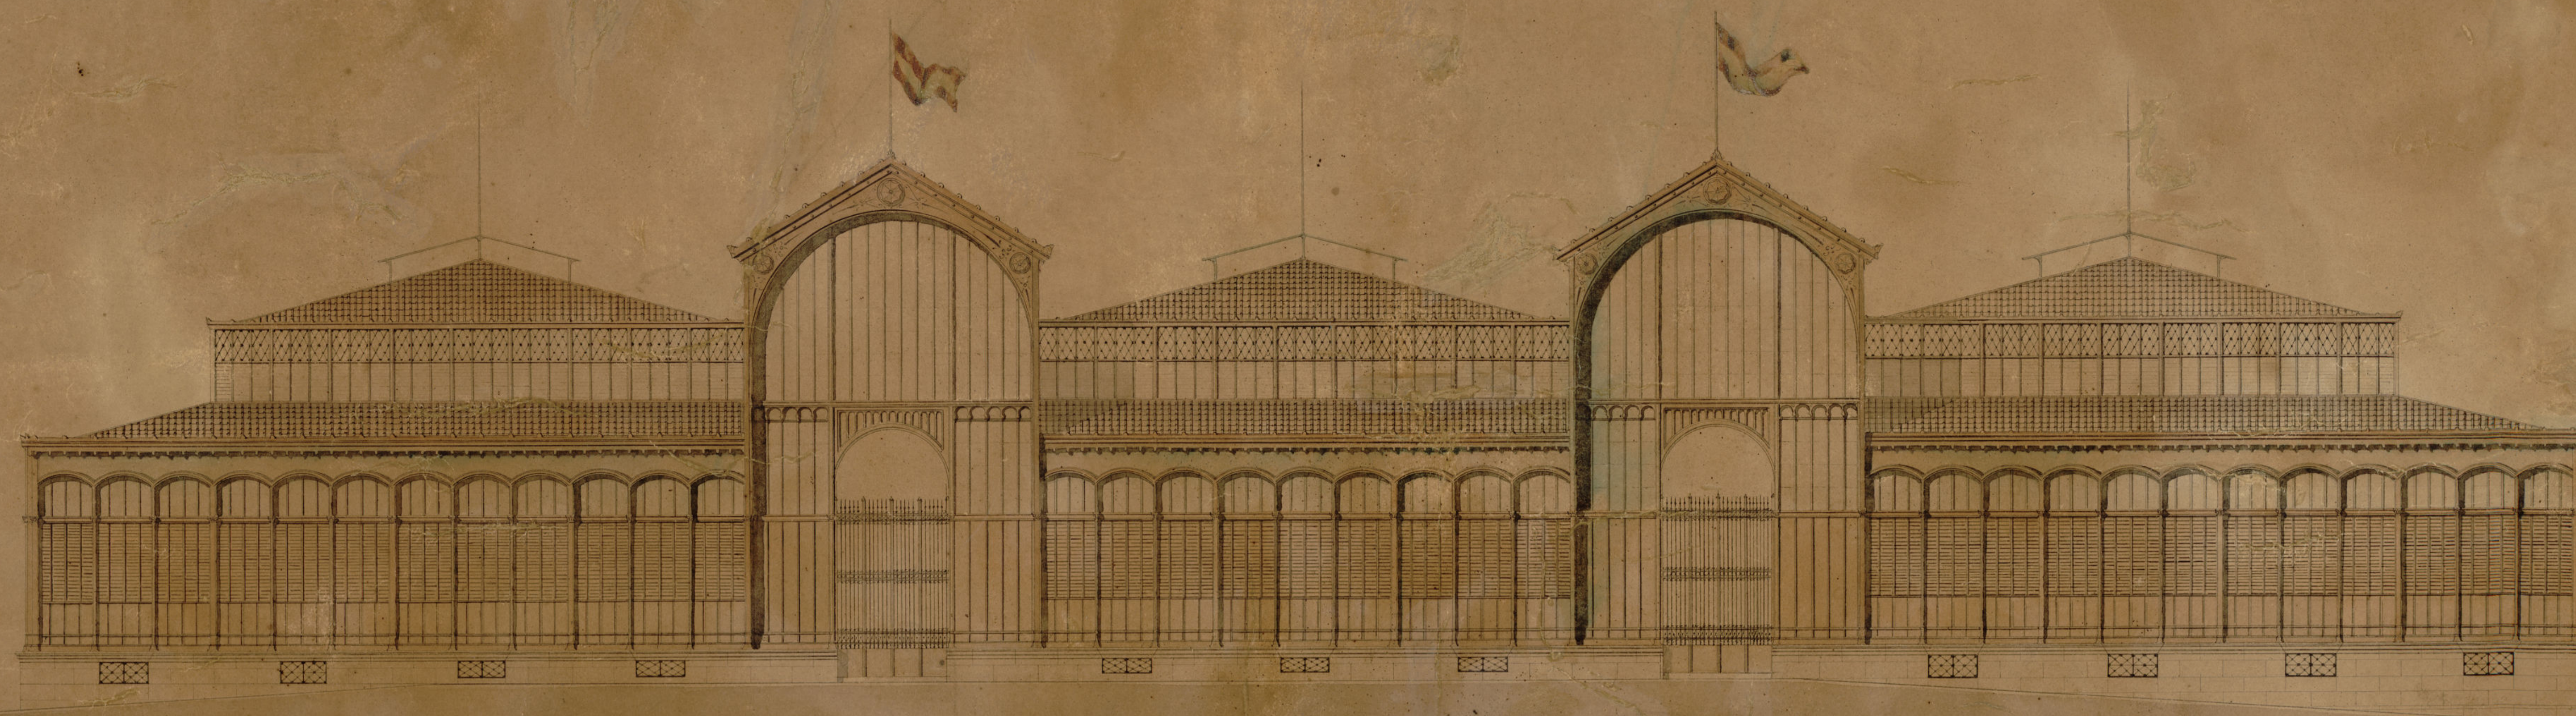

Madrid 12 de Octubre de 1867

Mariano Valco  
y Perera

Aprobado por la Junta de Regidores  
en Sesión de 13 de Marzo de 1868

El Secretario del Ayuntamiento

Manuel de la Cruz

Suplen

Escala de 1:1000 Metros




Ayuntamiento de Madrid




Obras Municipales

Planta Subterranea

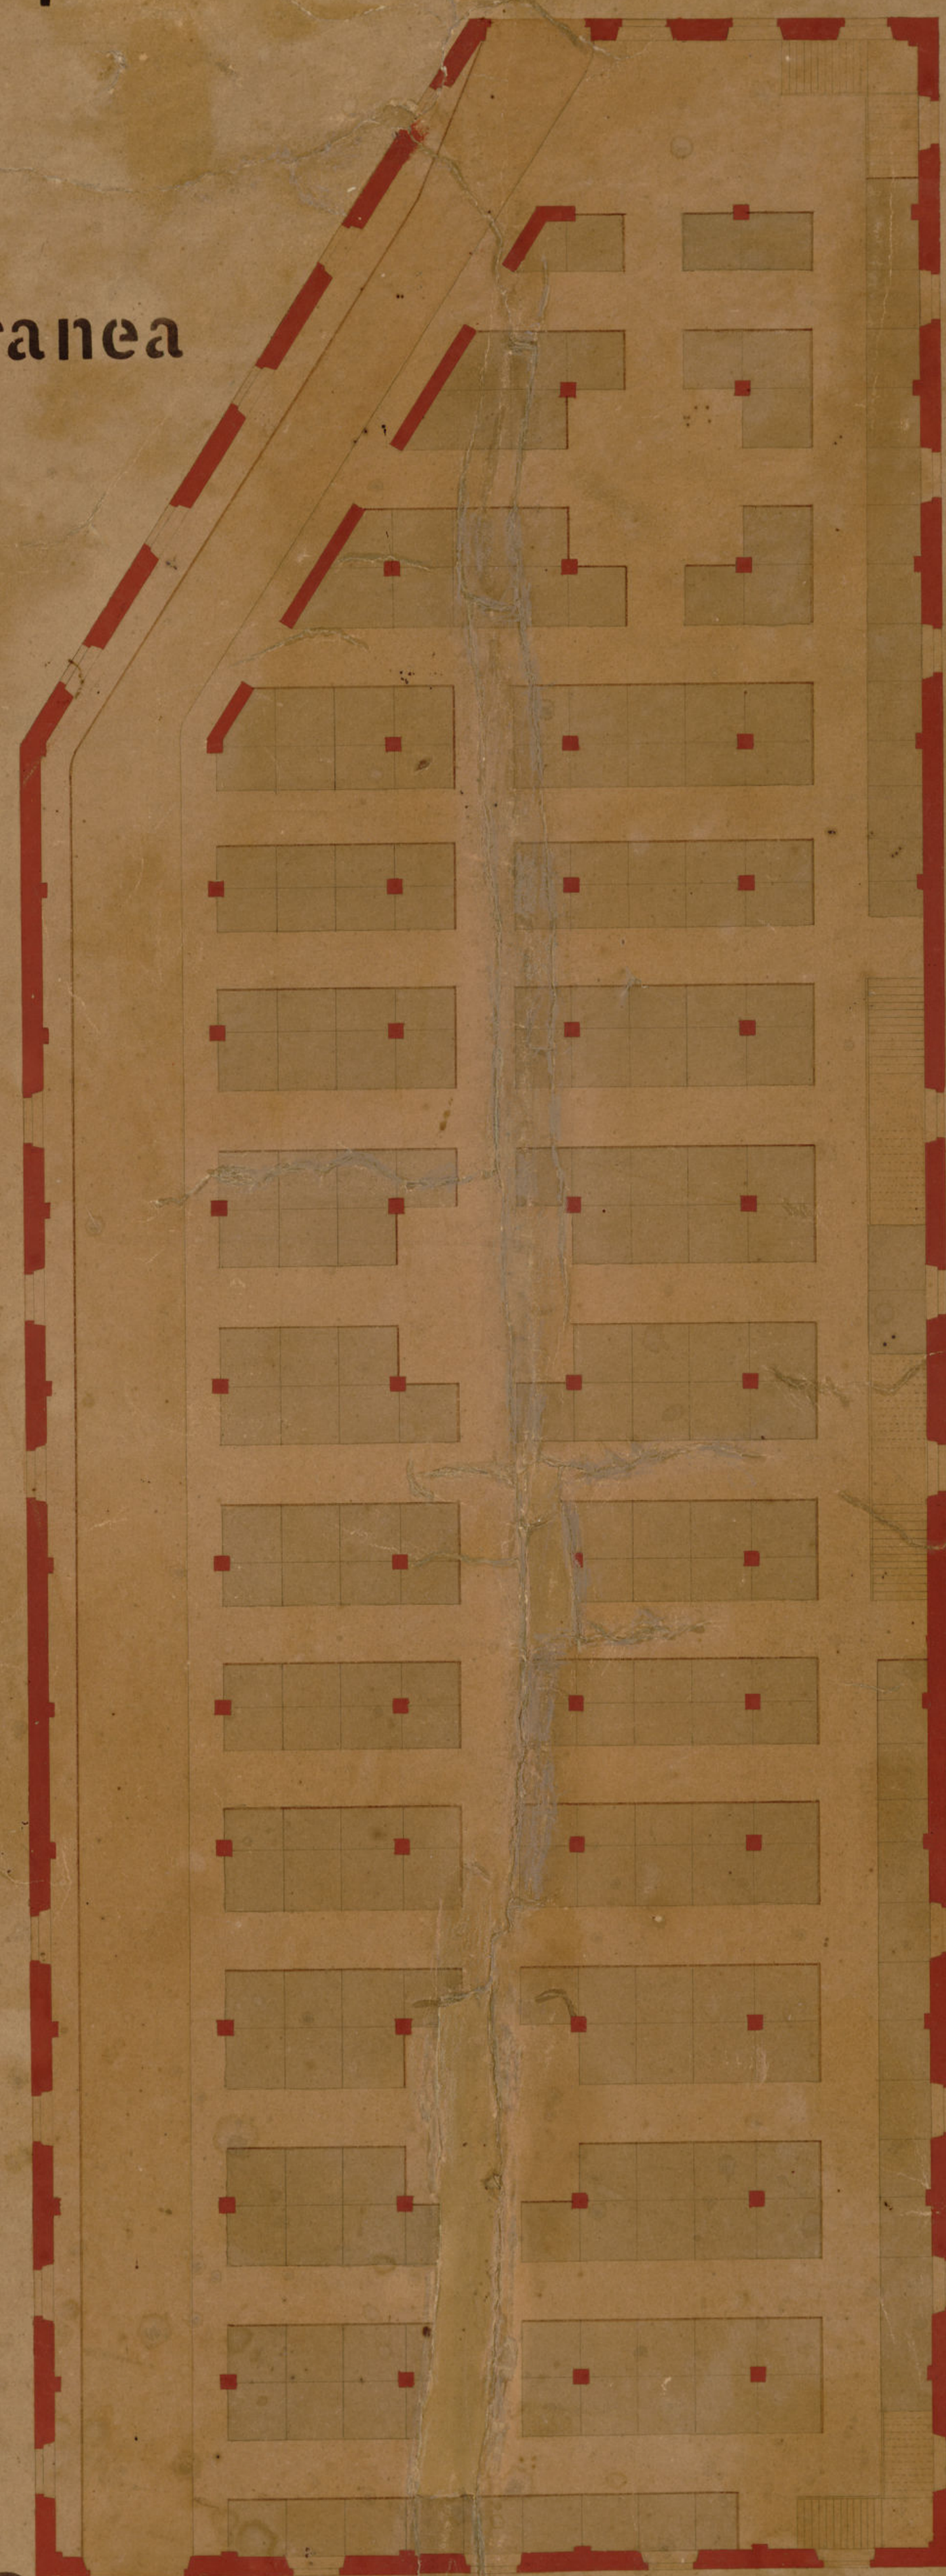

# Plaza de los MOSTENSES

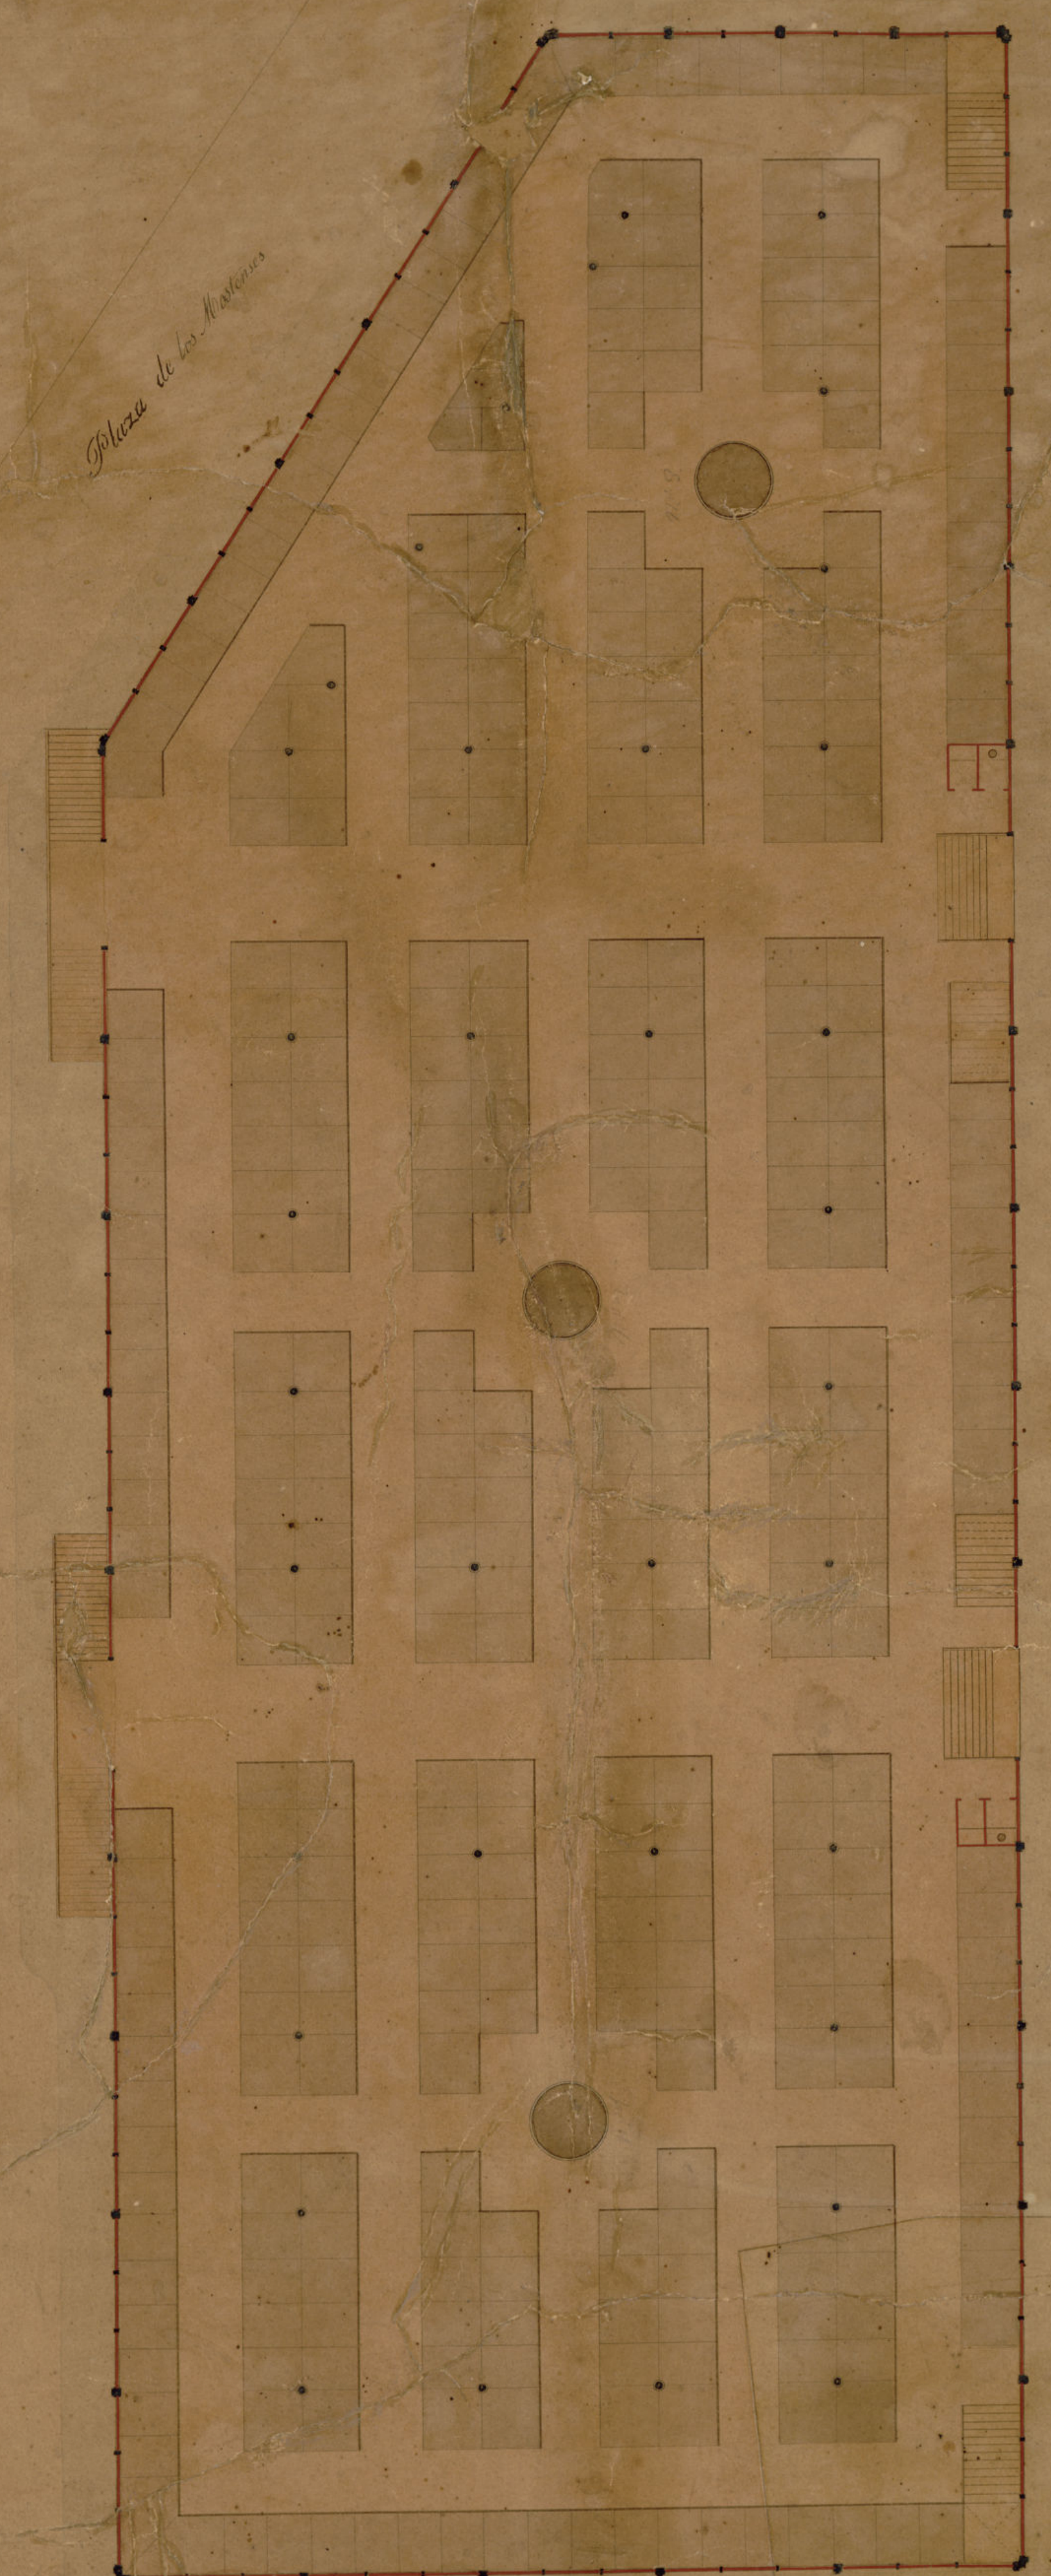

Planta Principal

HOJA N° 6

Ayuntamiento de Madrid

Madrid 12 de Octubre de 1867

Marino Calvo  
Arquitecto


Mediana 30.9, n. antiguo 8  
n. moderno 24. Proposición 23.3 metros

del Ayuntamiento



# MOSTENSES

## Fachada de Costado

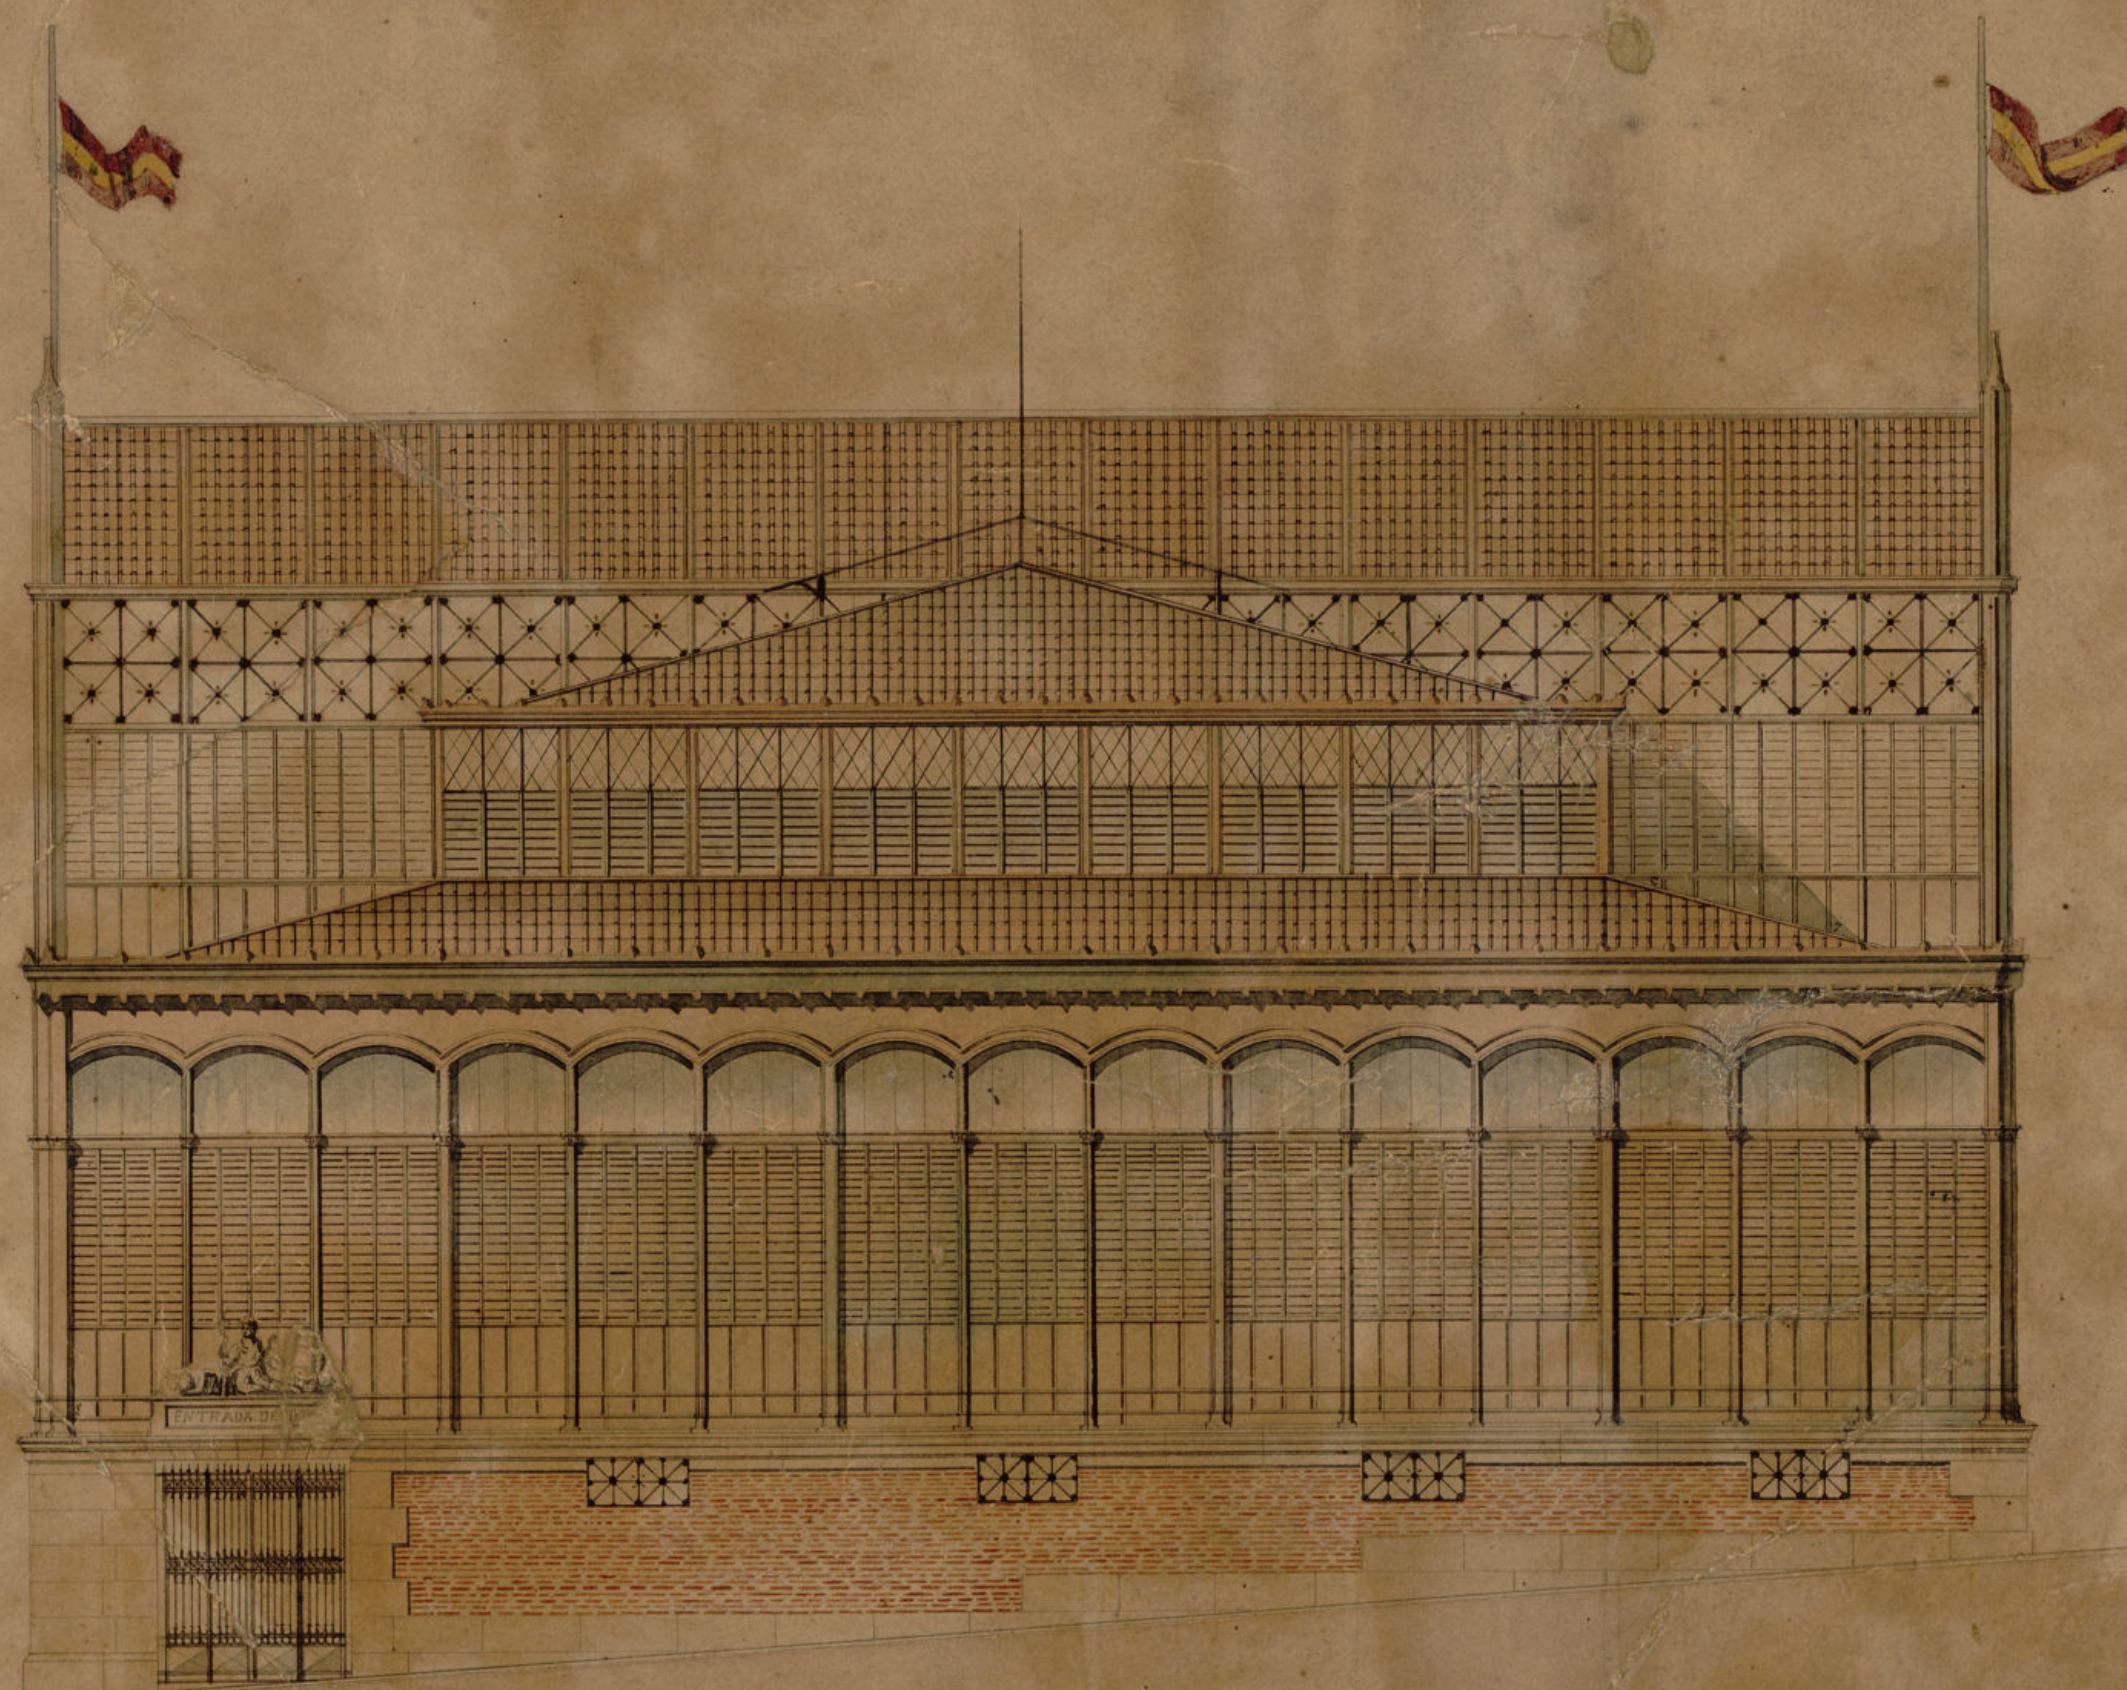

*Examinado por la Sección de Arquitectura  
en Junta de 13 de Mayo de 1867*

*El Secretario genl. interior*

*Man. Calvo*

*Arquitecto*



Escala de 1:1000 0 1 2 3 4 5 6 7 8 9 10 Mts.

*Madrid 12 de Octubre de 1867*

*Mariano Calvo*

*y Pereira*