

en la Plaza de la Cebada

Fachada Calle de Toledo



Madrid 12 de Octubre de 1867.

Mariano Calvo

y Arcaya

Aprobado por la Sección de Agricultura
en Junta el 13 de Mayo de 1868.

El Secretario general del Ayuntamiento

El Secretario





Escala 1:1000

Ayuntamiento de Madrid



PROYECTO DE MERCADO

en la Plaza de la Cebada
Fachada p^a la linea A, B.

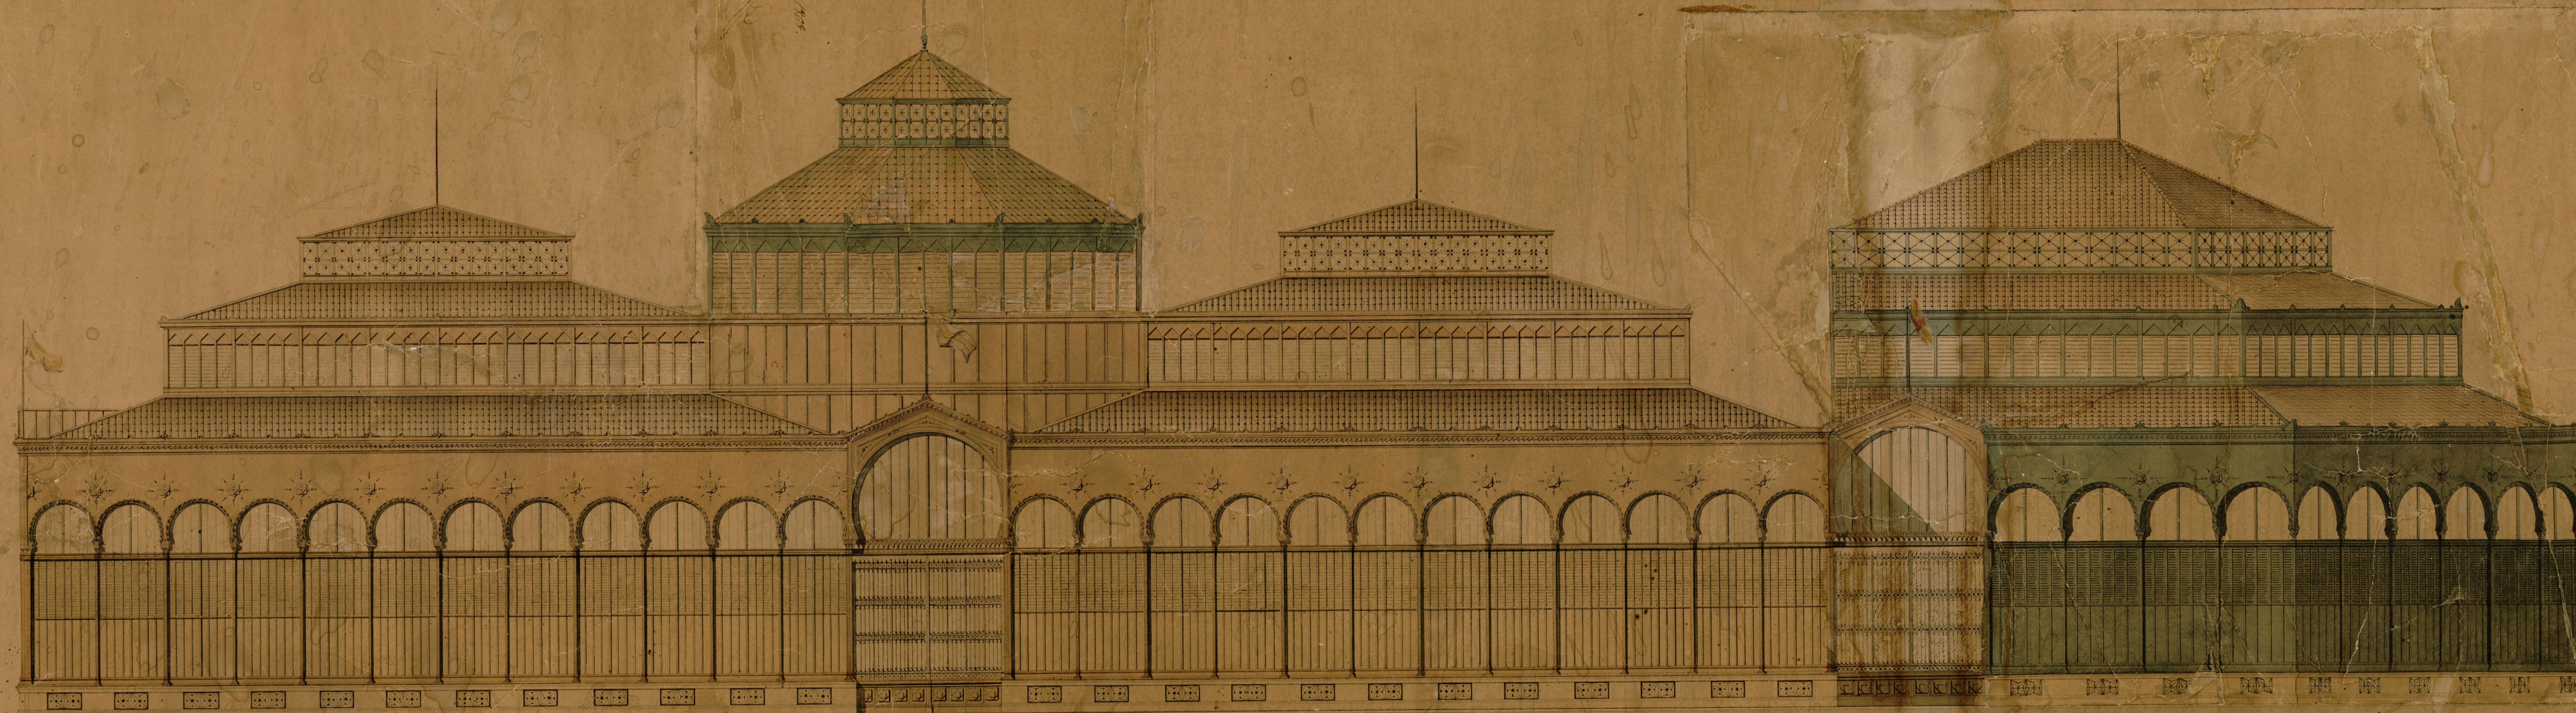

Escala de 1:1000

Ayuntamiento de Madrid

El proyecto por la Sección de Arquitectura
de la Junta de 15 de Mayo de 1867.



El Secretario de la Sección

Manuel de la Cruz

Madrid 18 de Octubre de 1867.

Mariano Calvo
y Cervera

Madrid 18 de Octubre de 1867.

Mariano Calvo
y Cervera

Planta Subterranea

PLAZA

de la

CEBADA


96

Calle de Toledo

















Leiyenda

Madrid 12 de Octubre de 1867.

Marianne Calve

creiva

Plano de Detalles

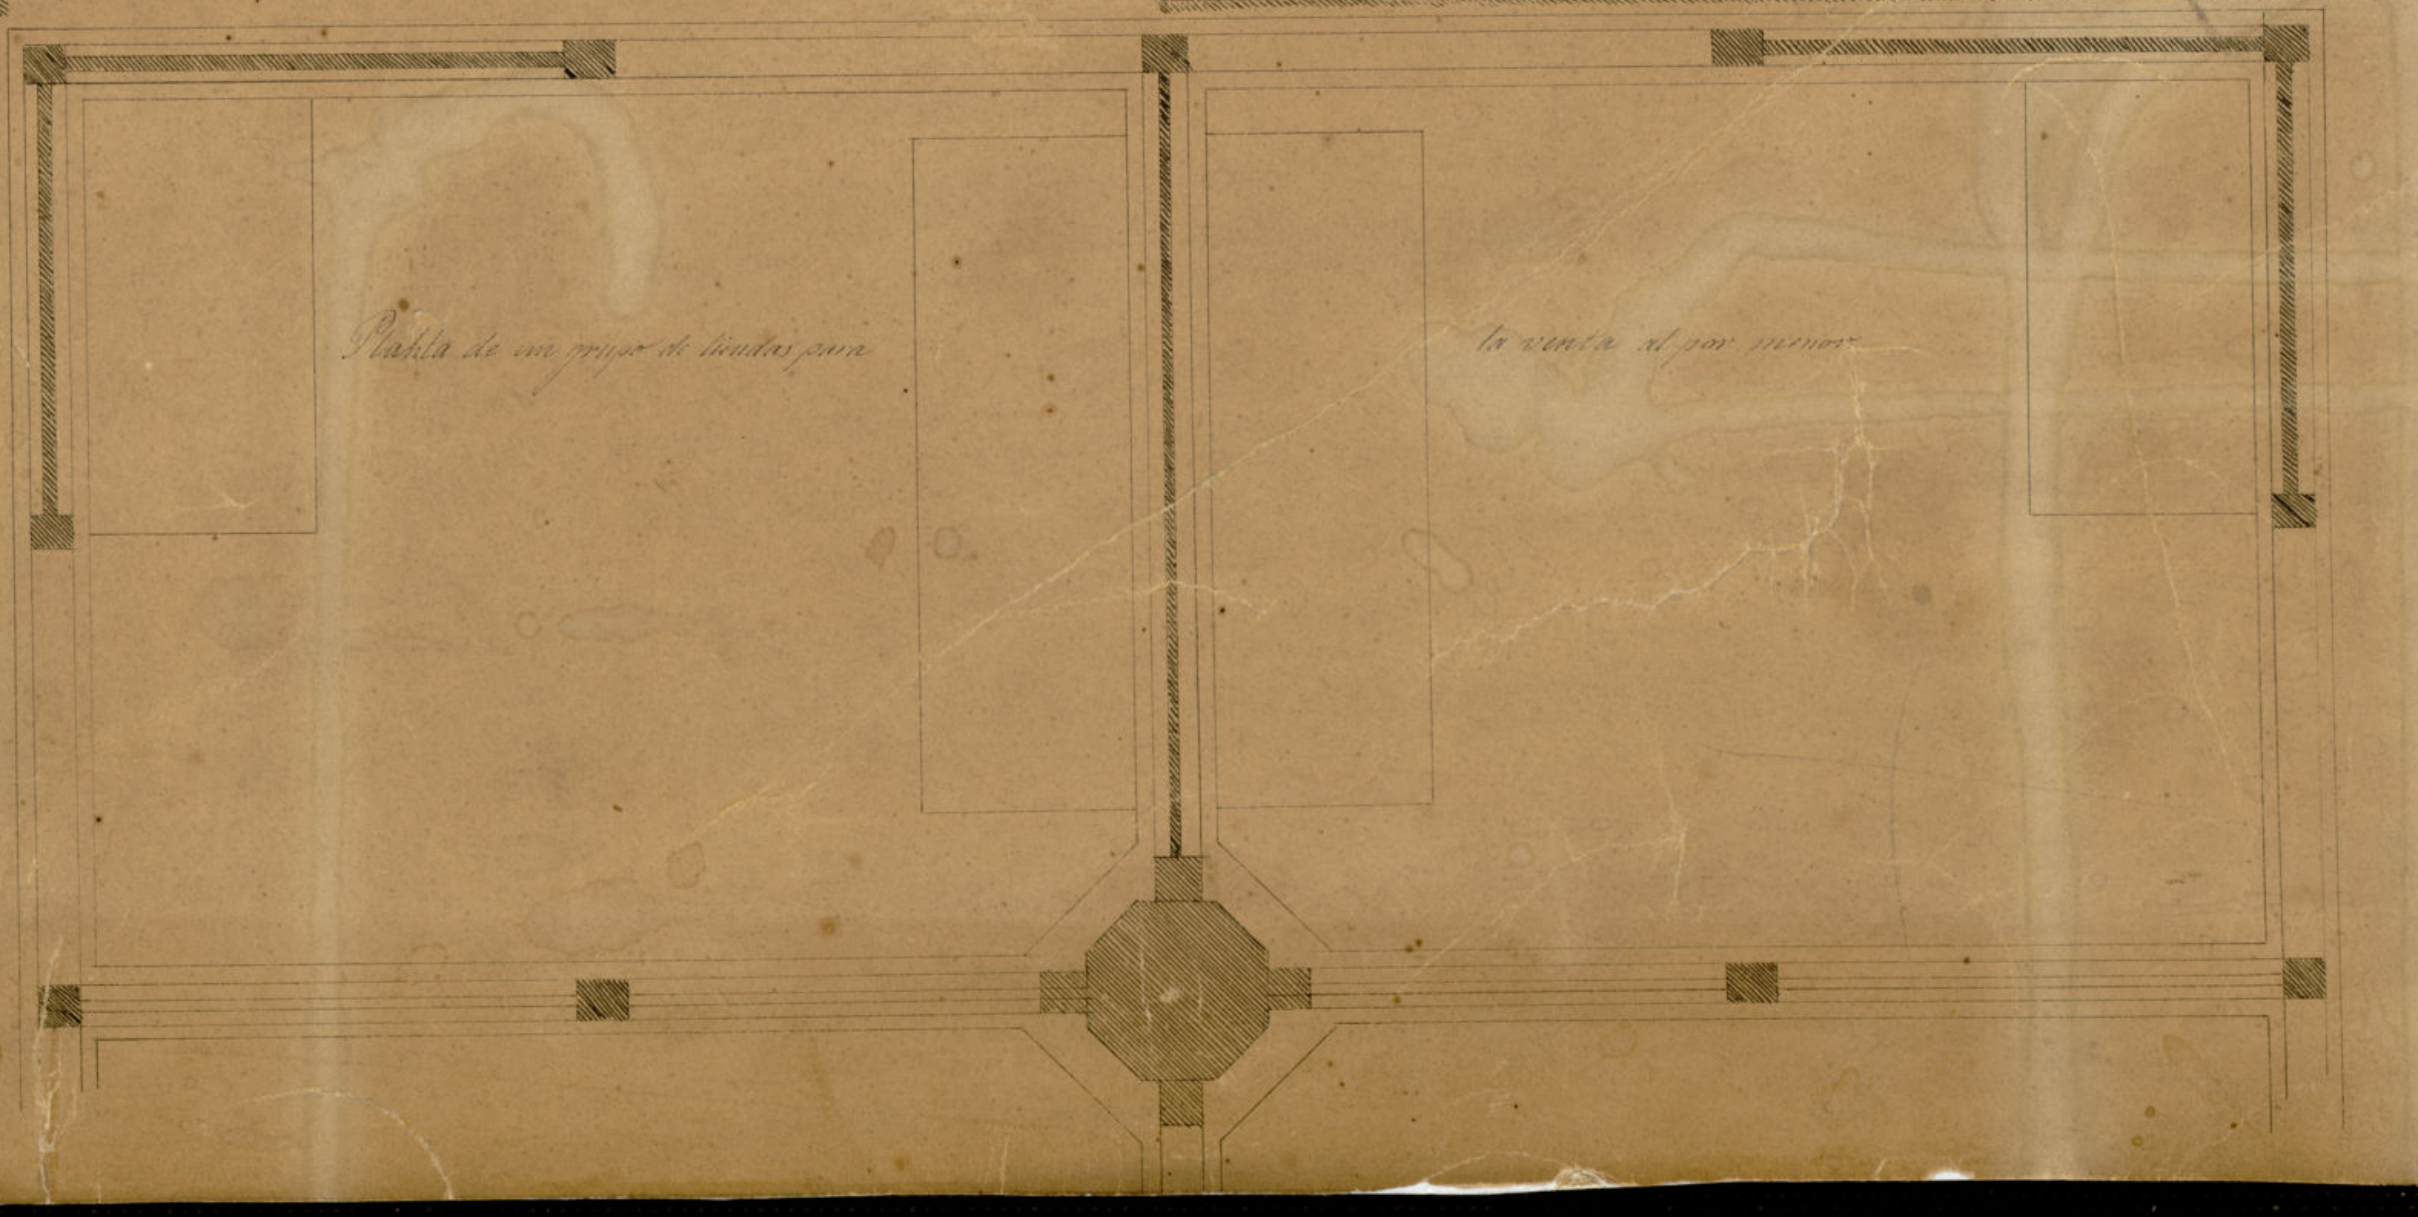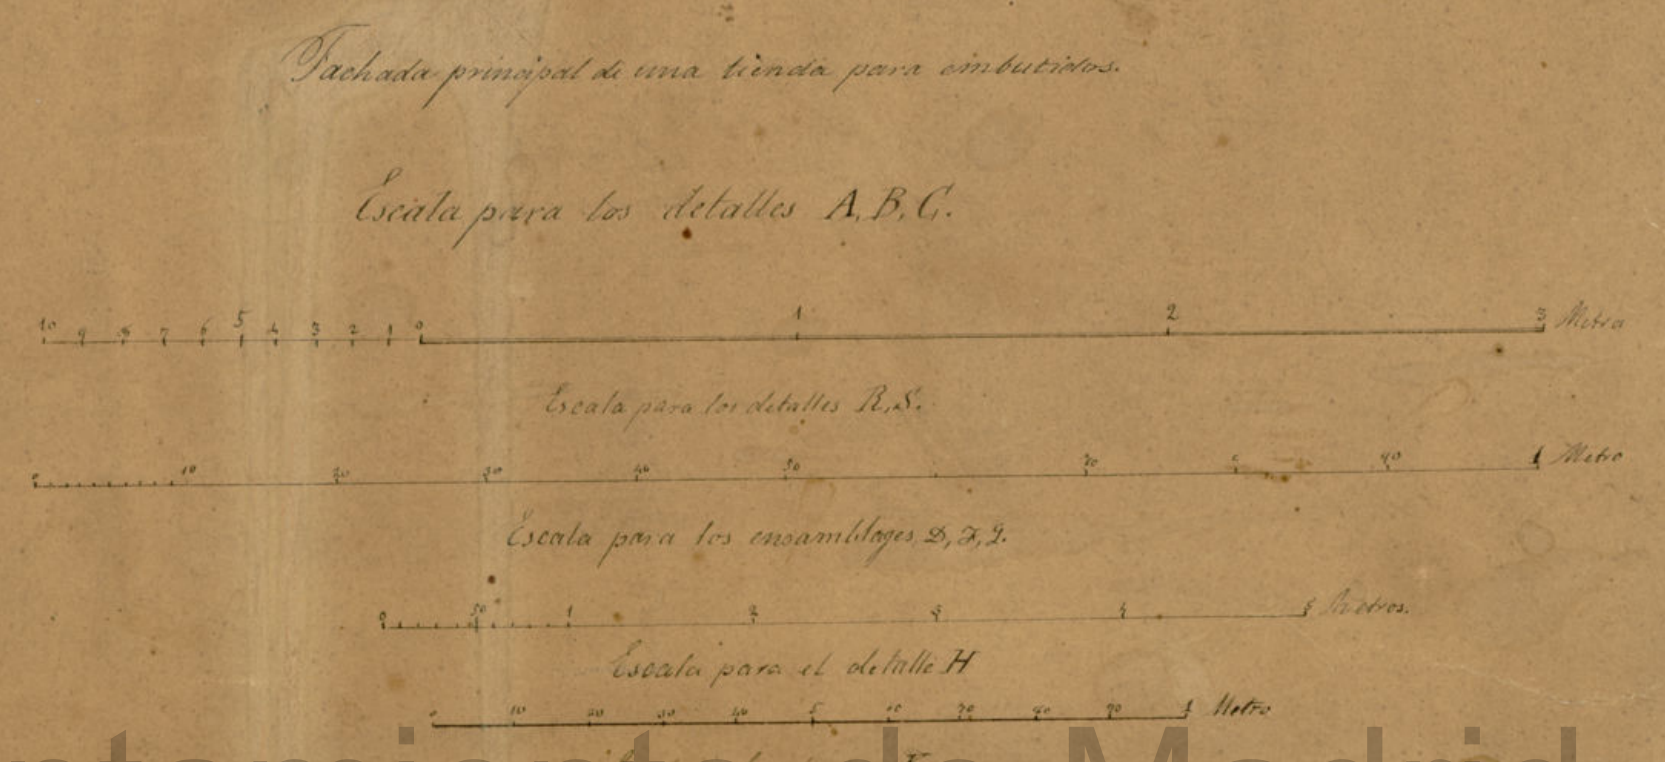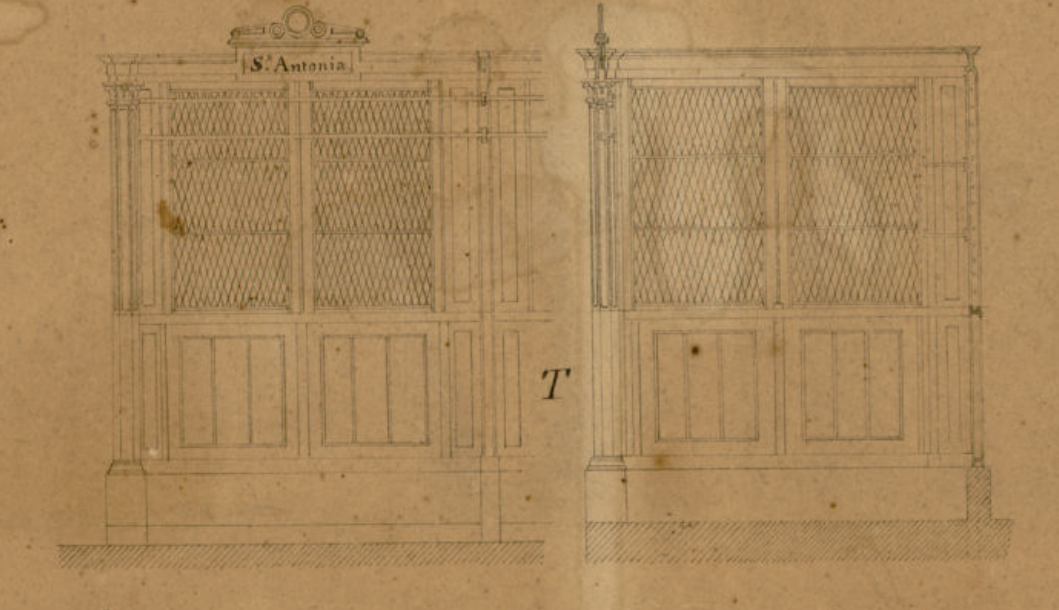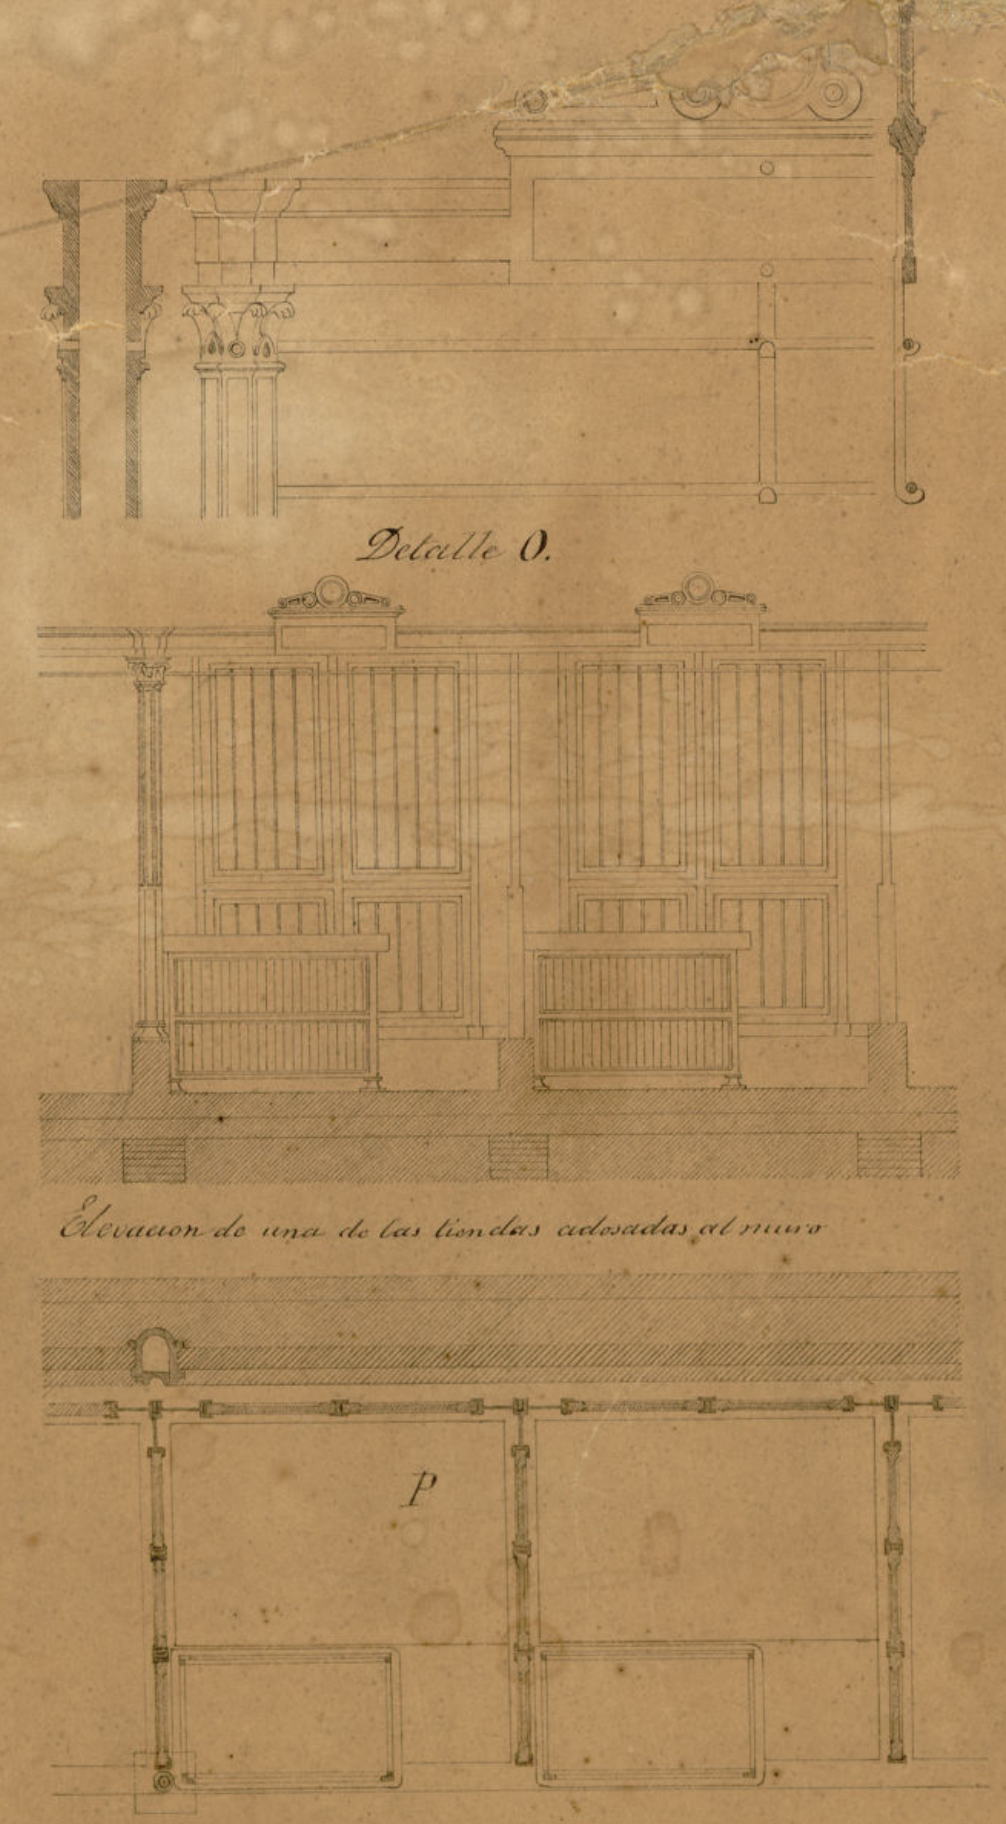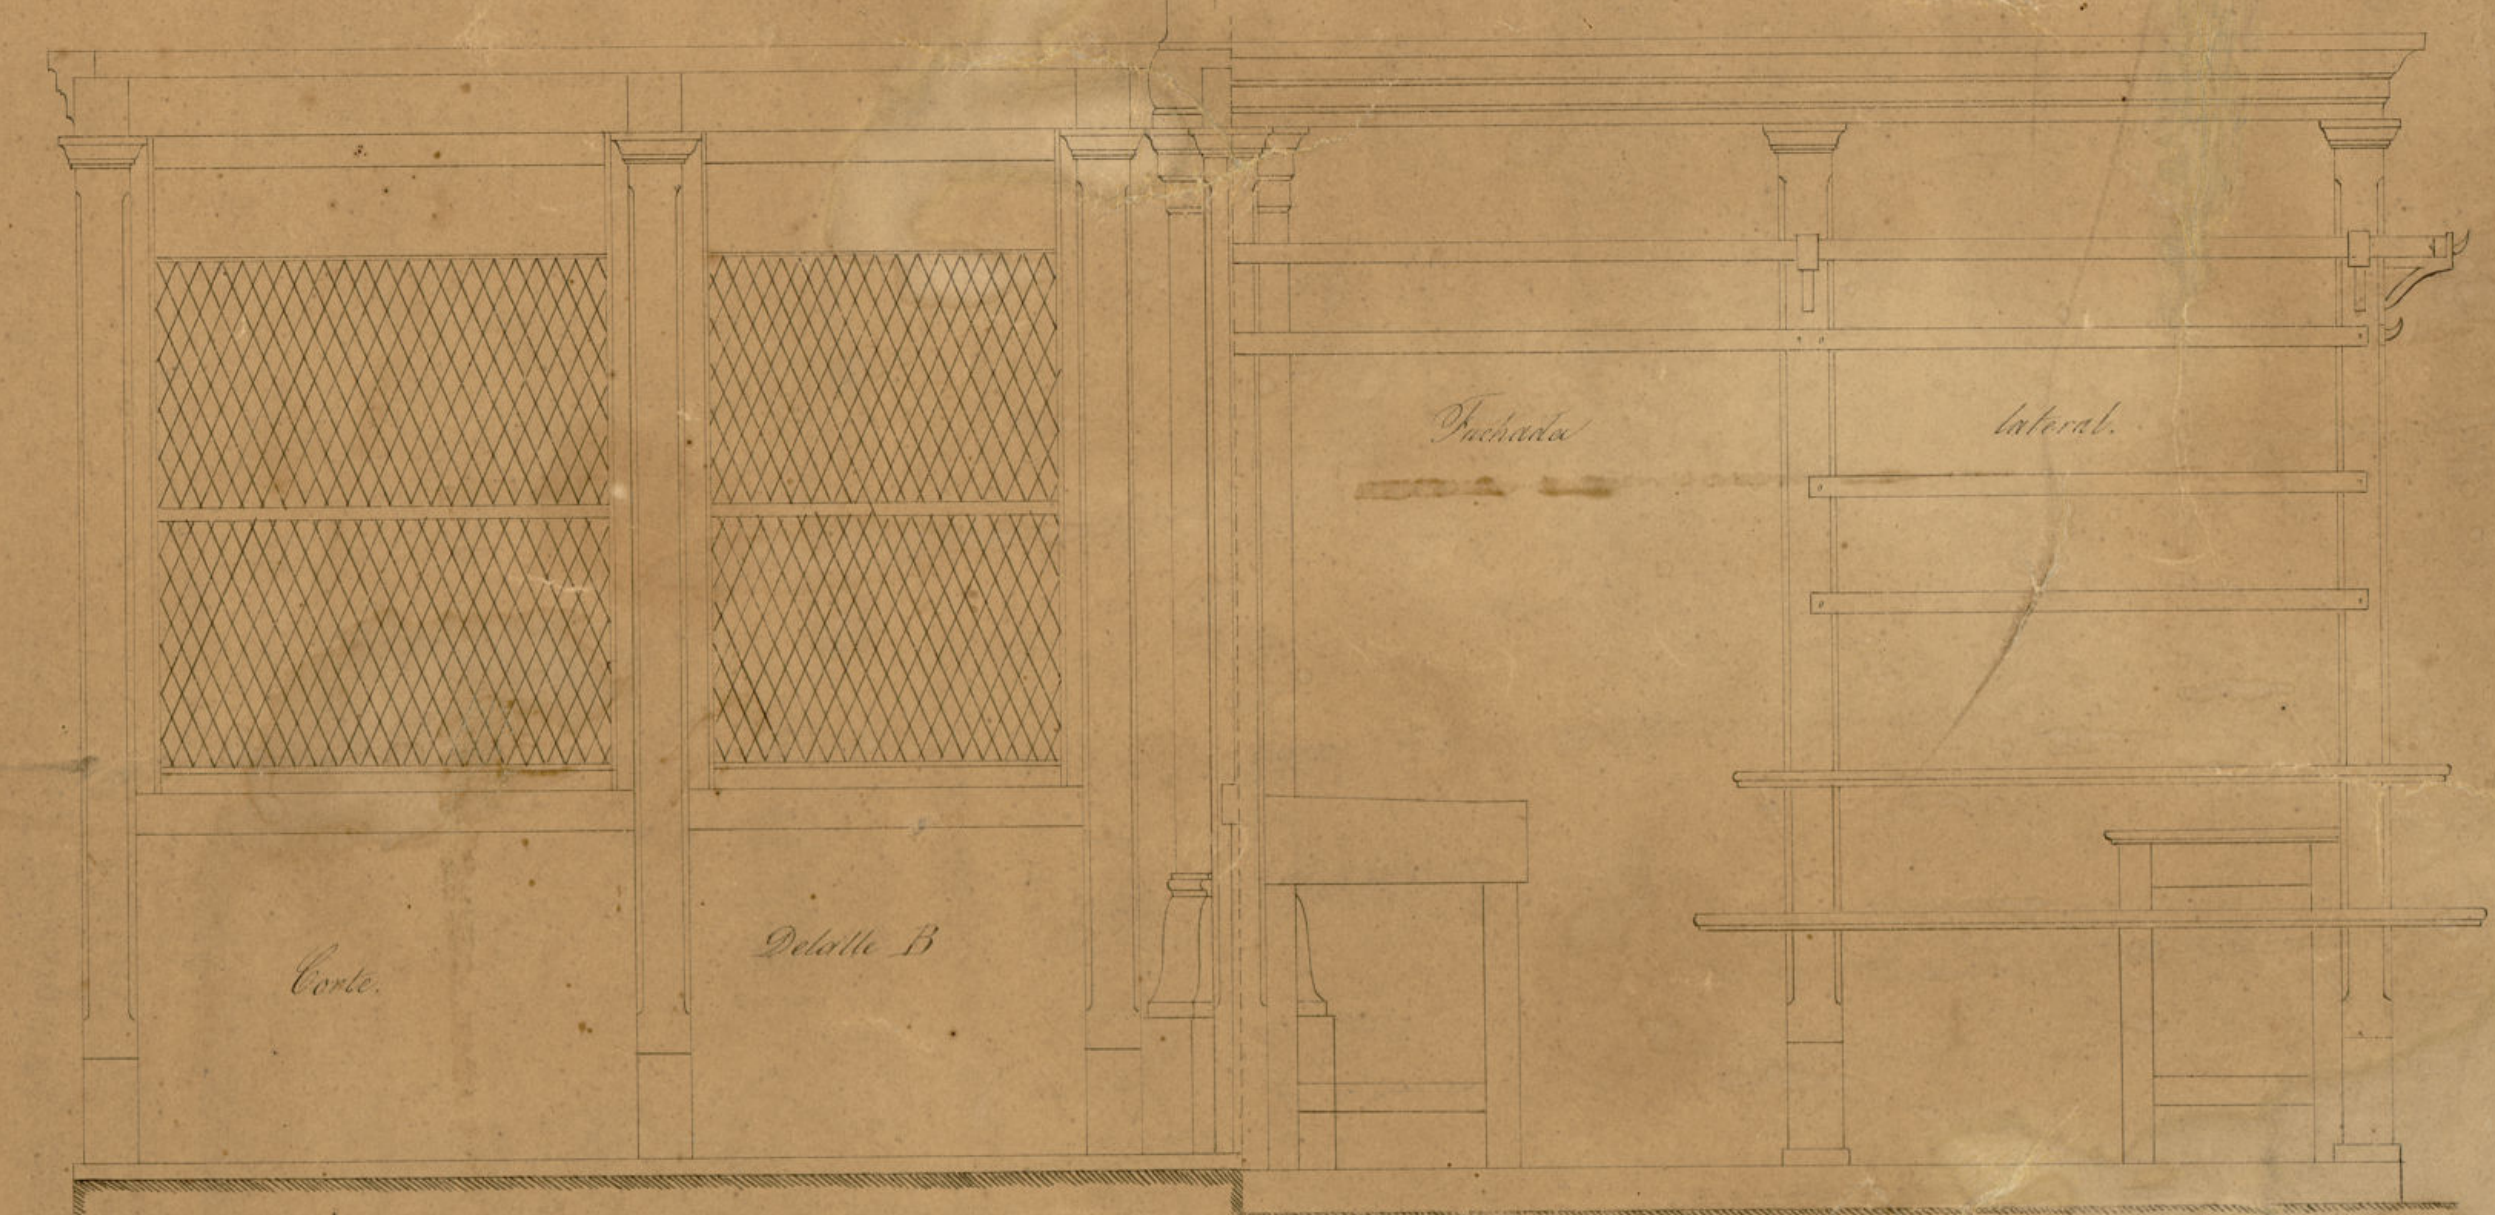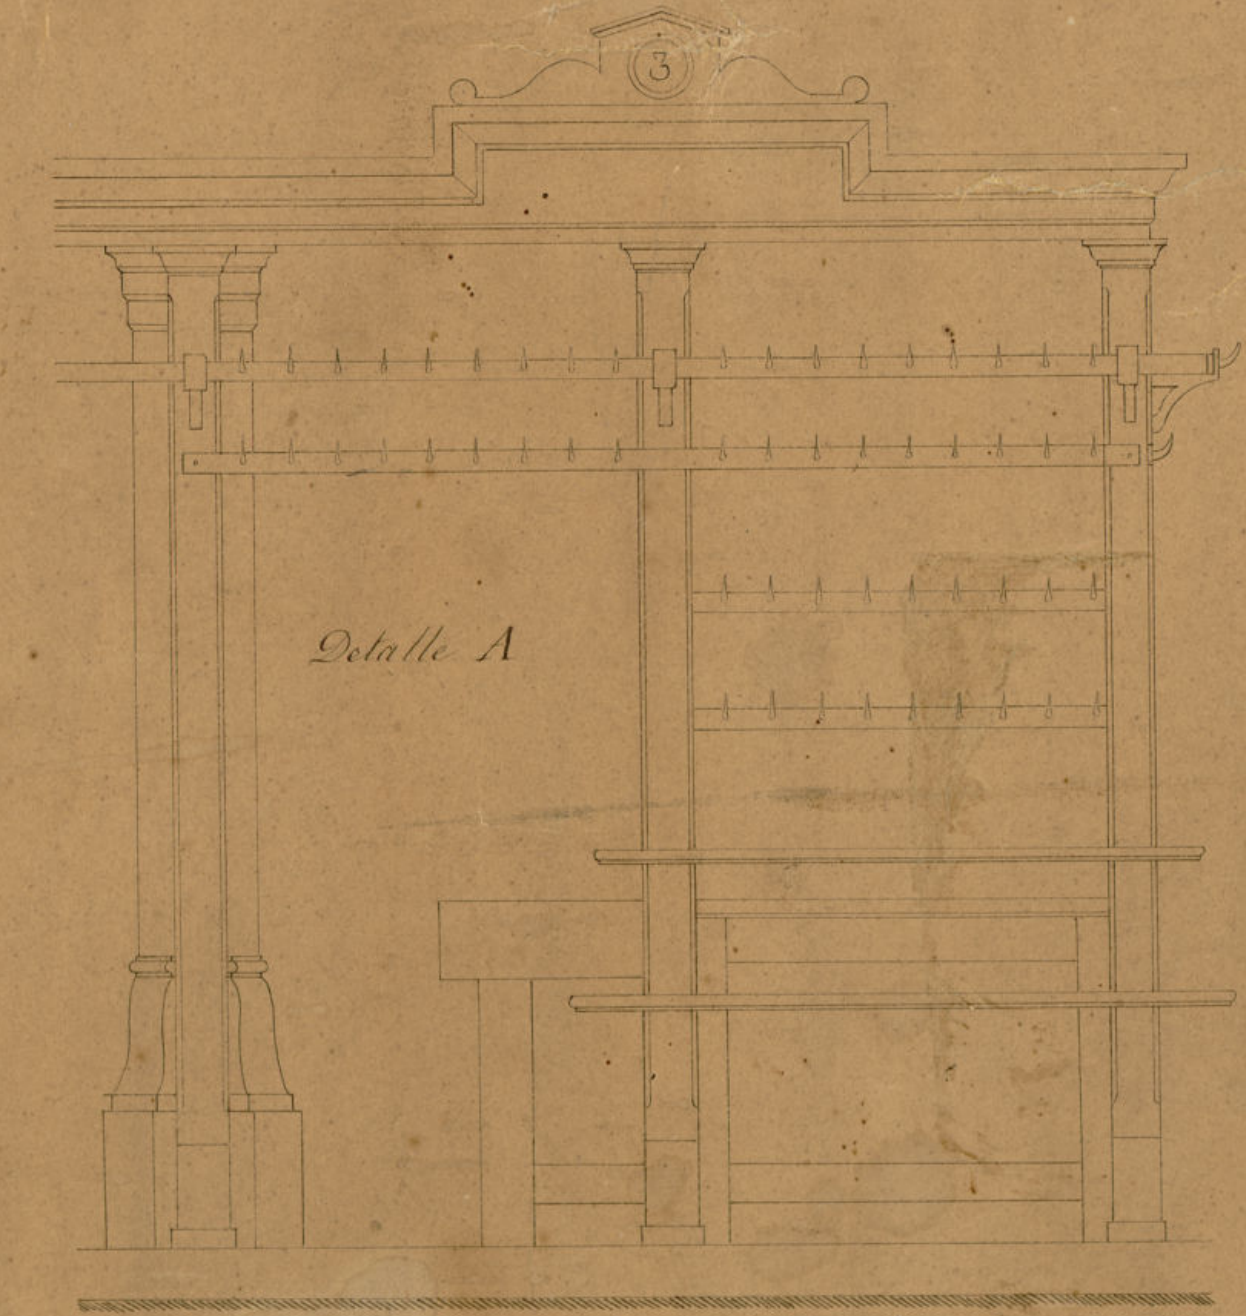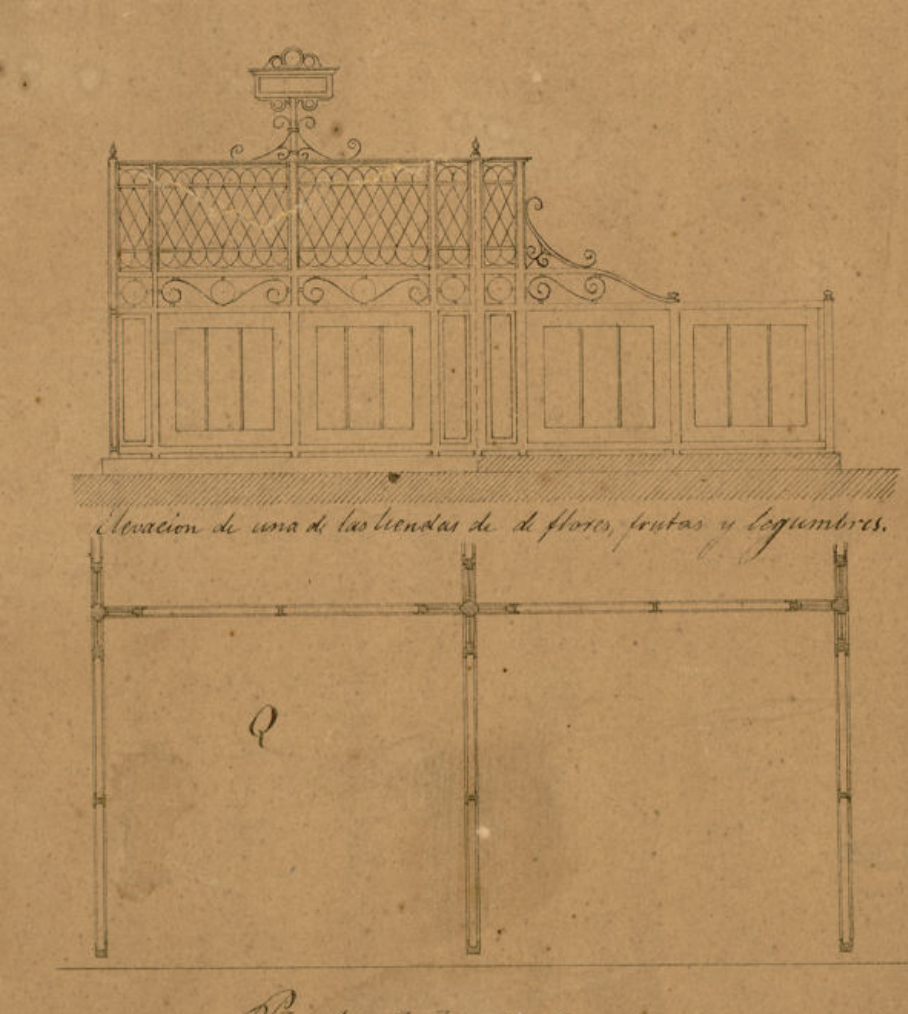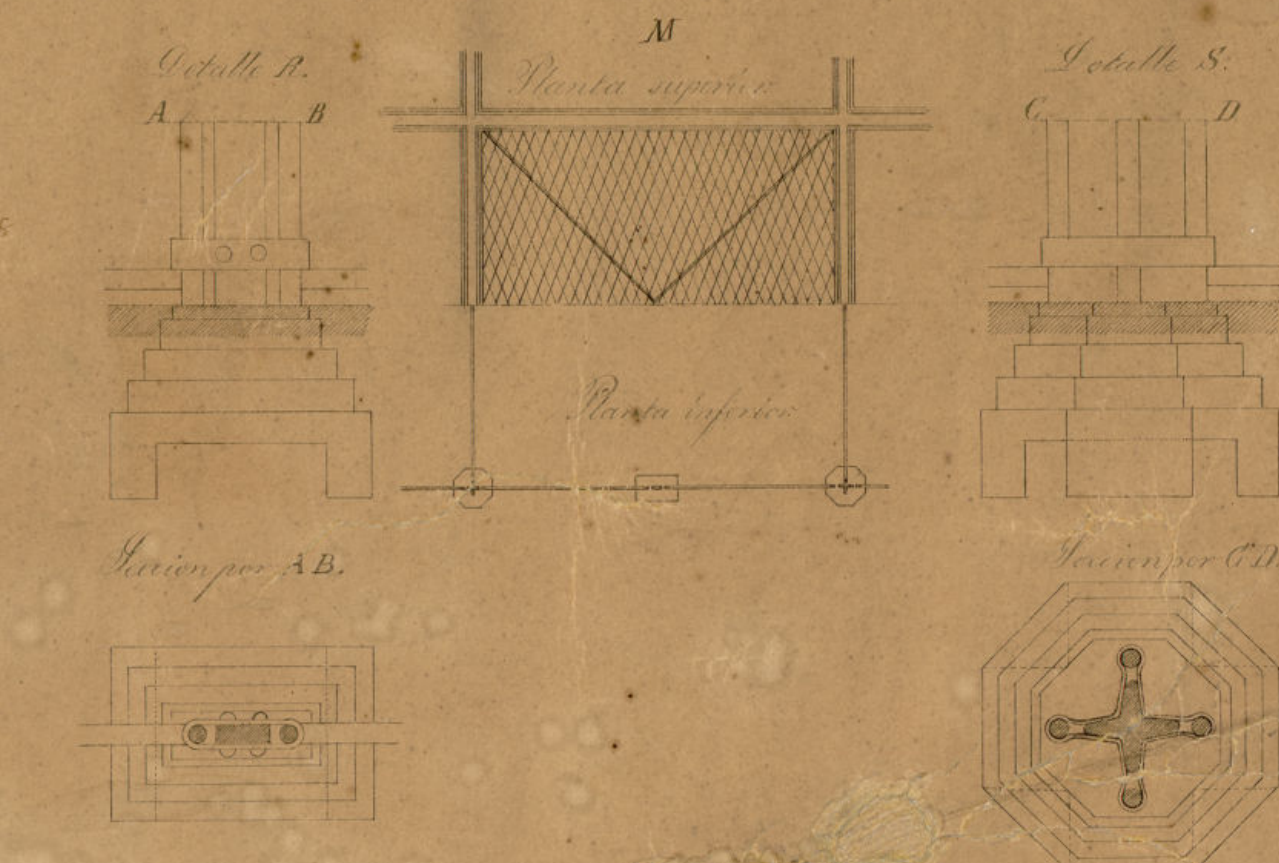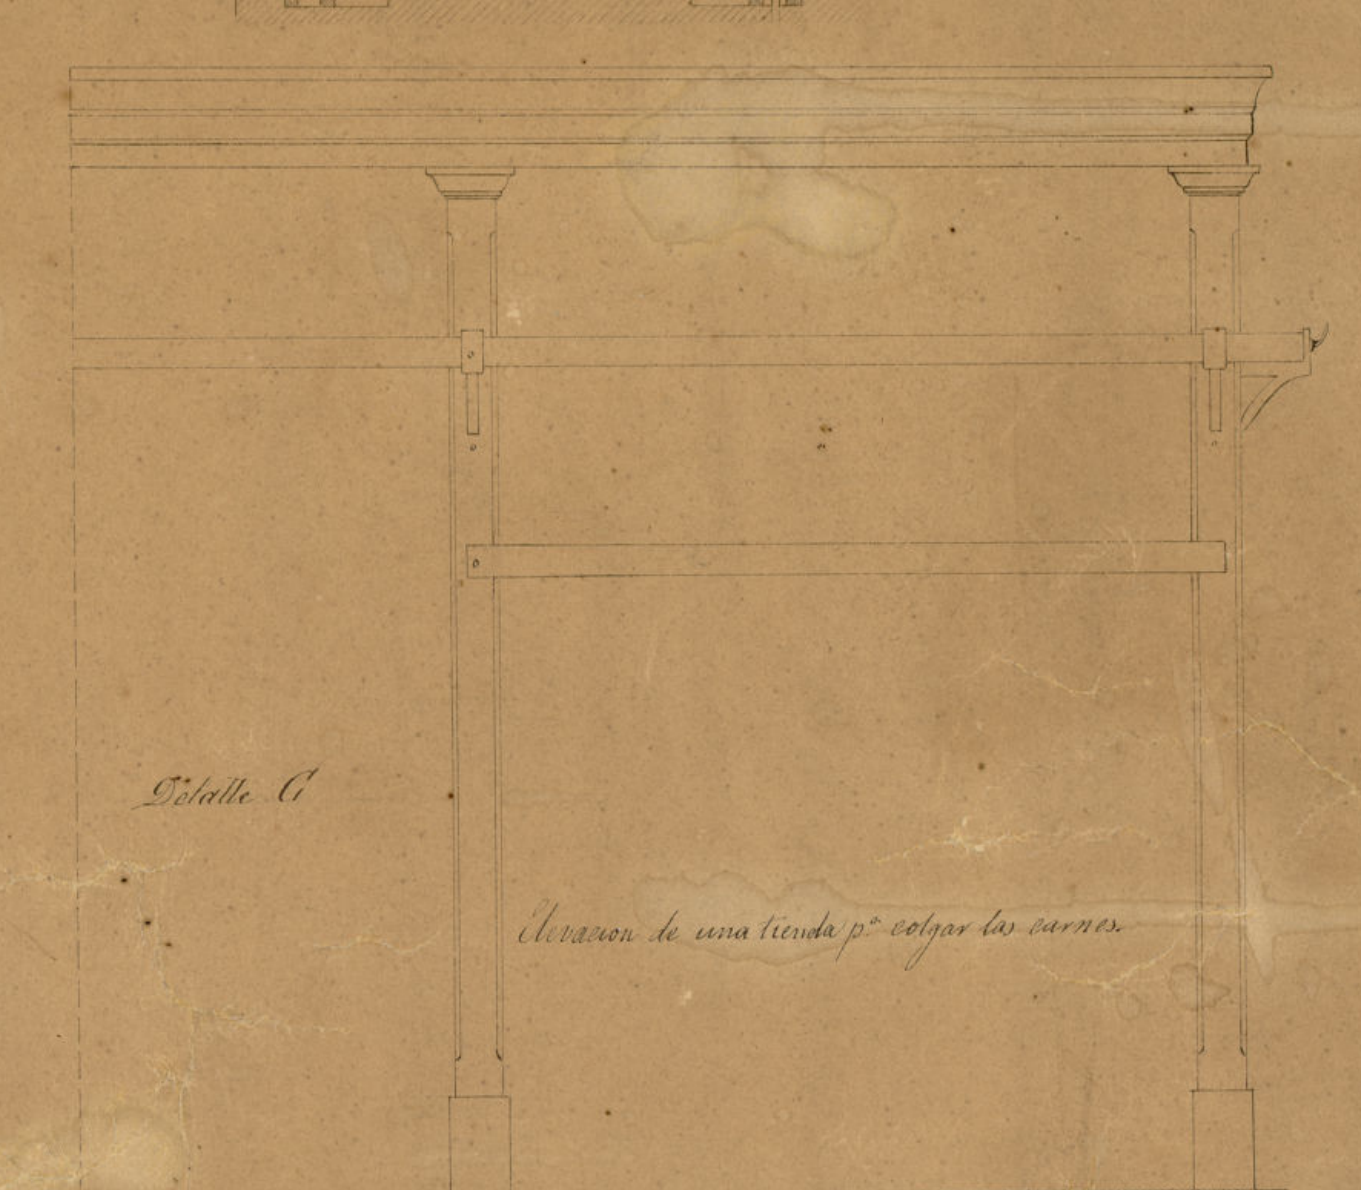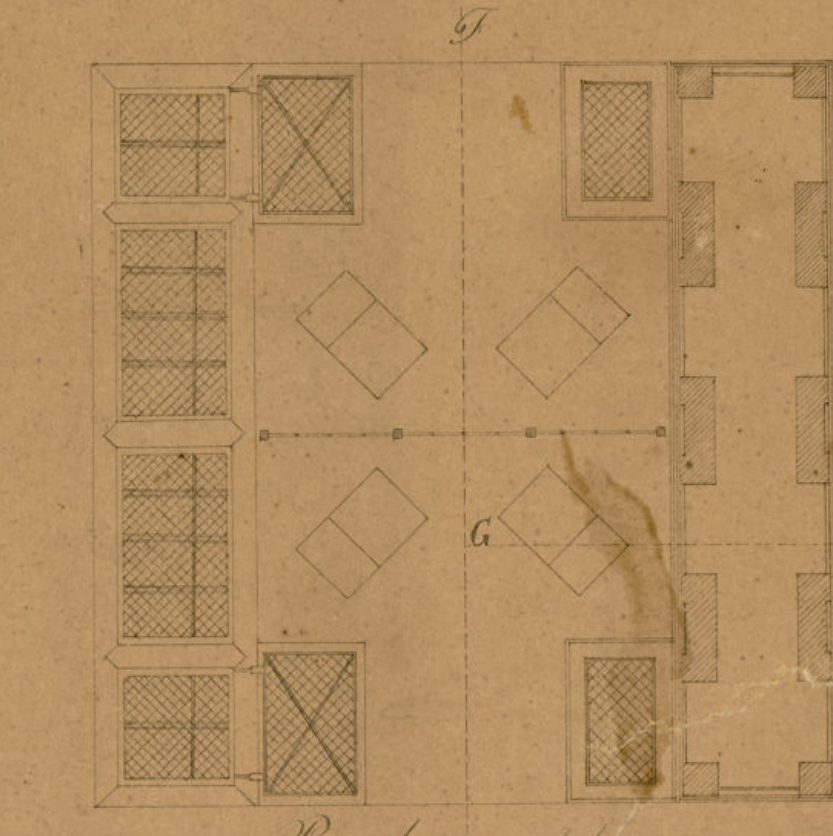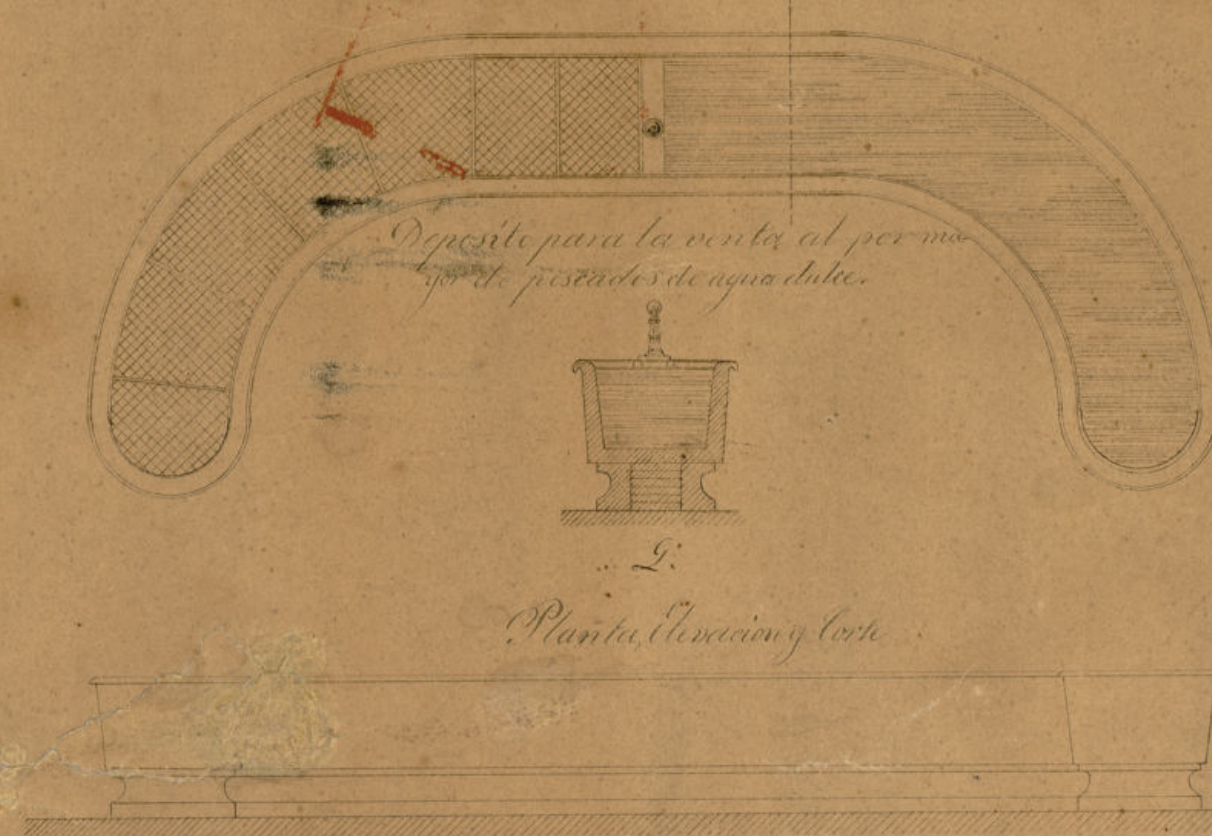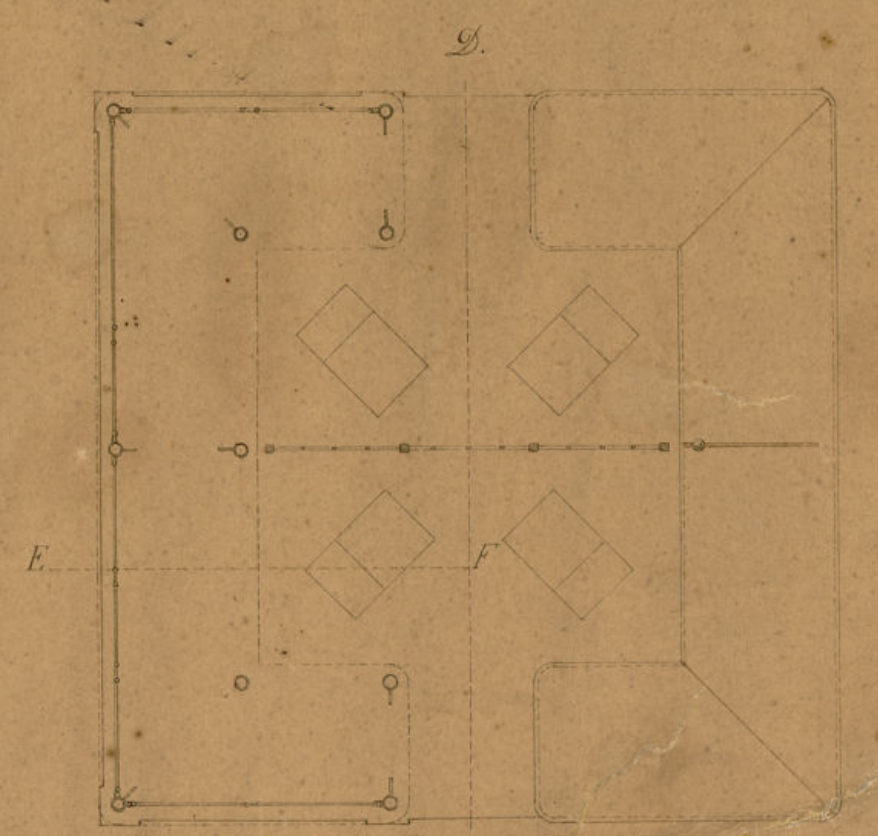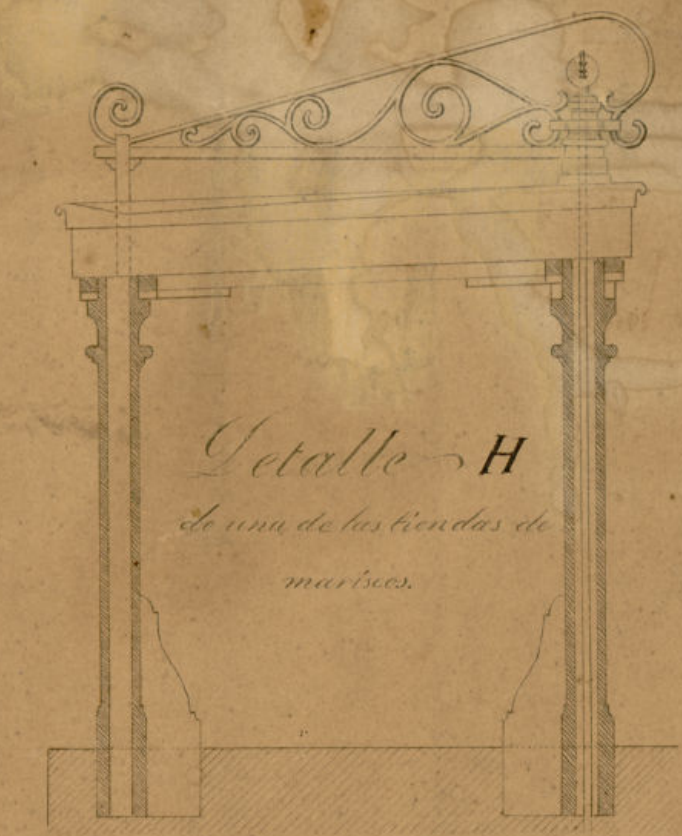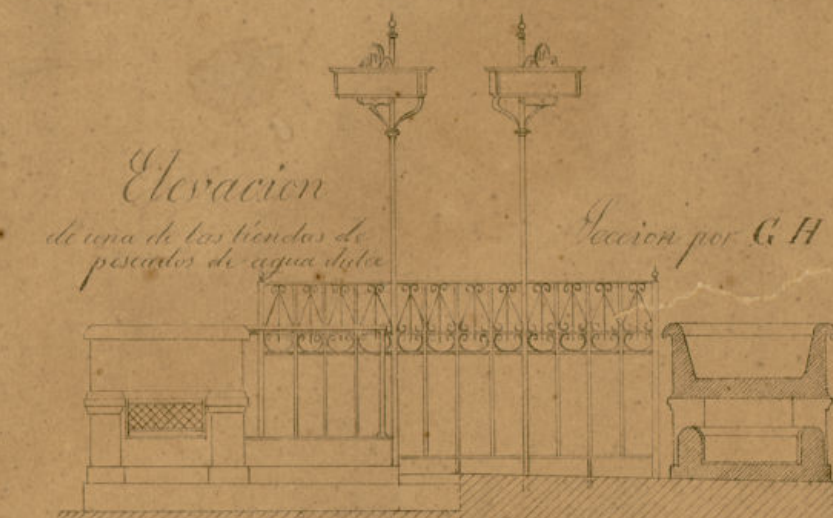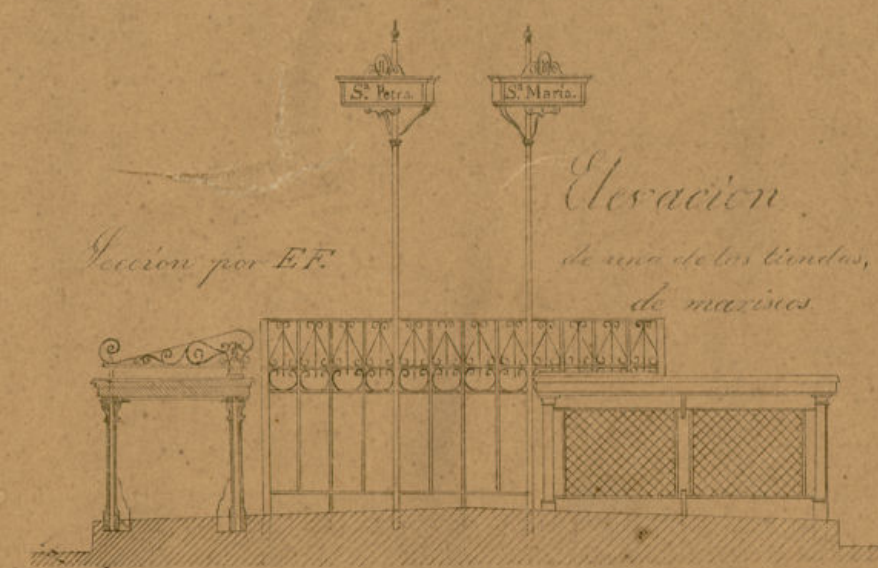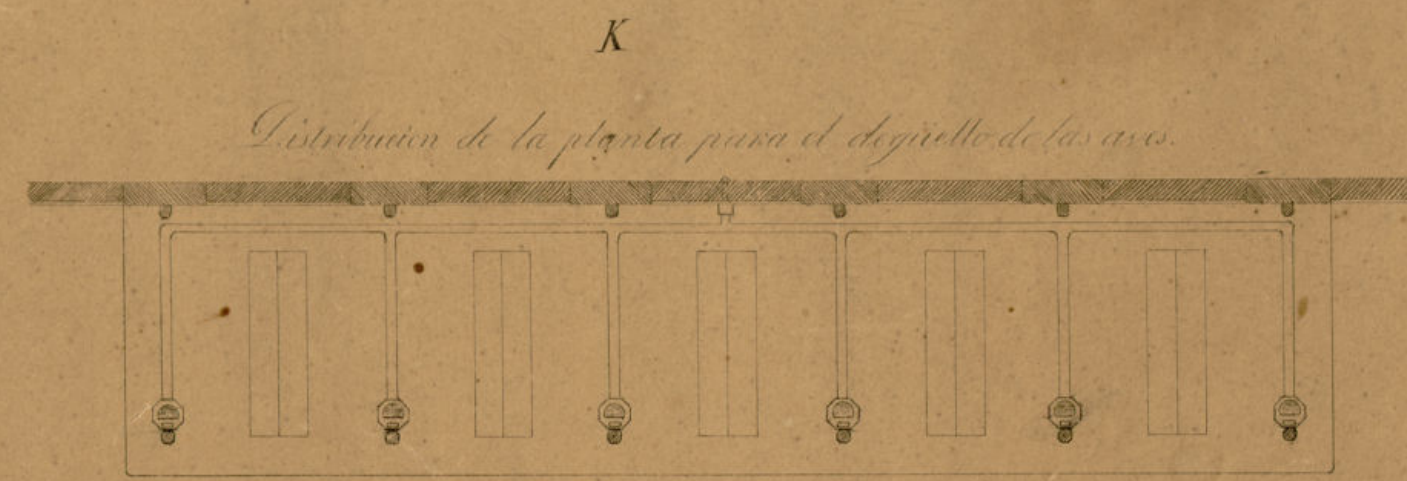

Comprobado por la Sección de
Arquitectura en 13 de Mayo de 1861




Madrid 12 de Octubre de 1861
Mariano Calvo
Arquitecto

Ayuntamiento de Madrid

Planta Principal

Proyecto de
Mercado para la Plaza
de la

CEBADA

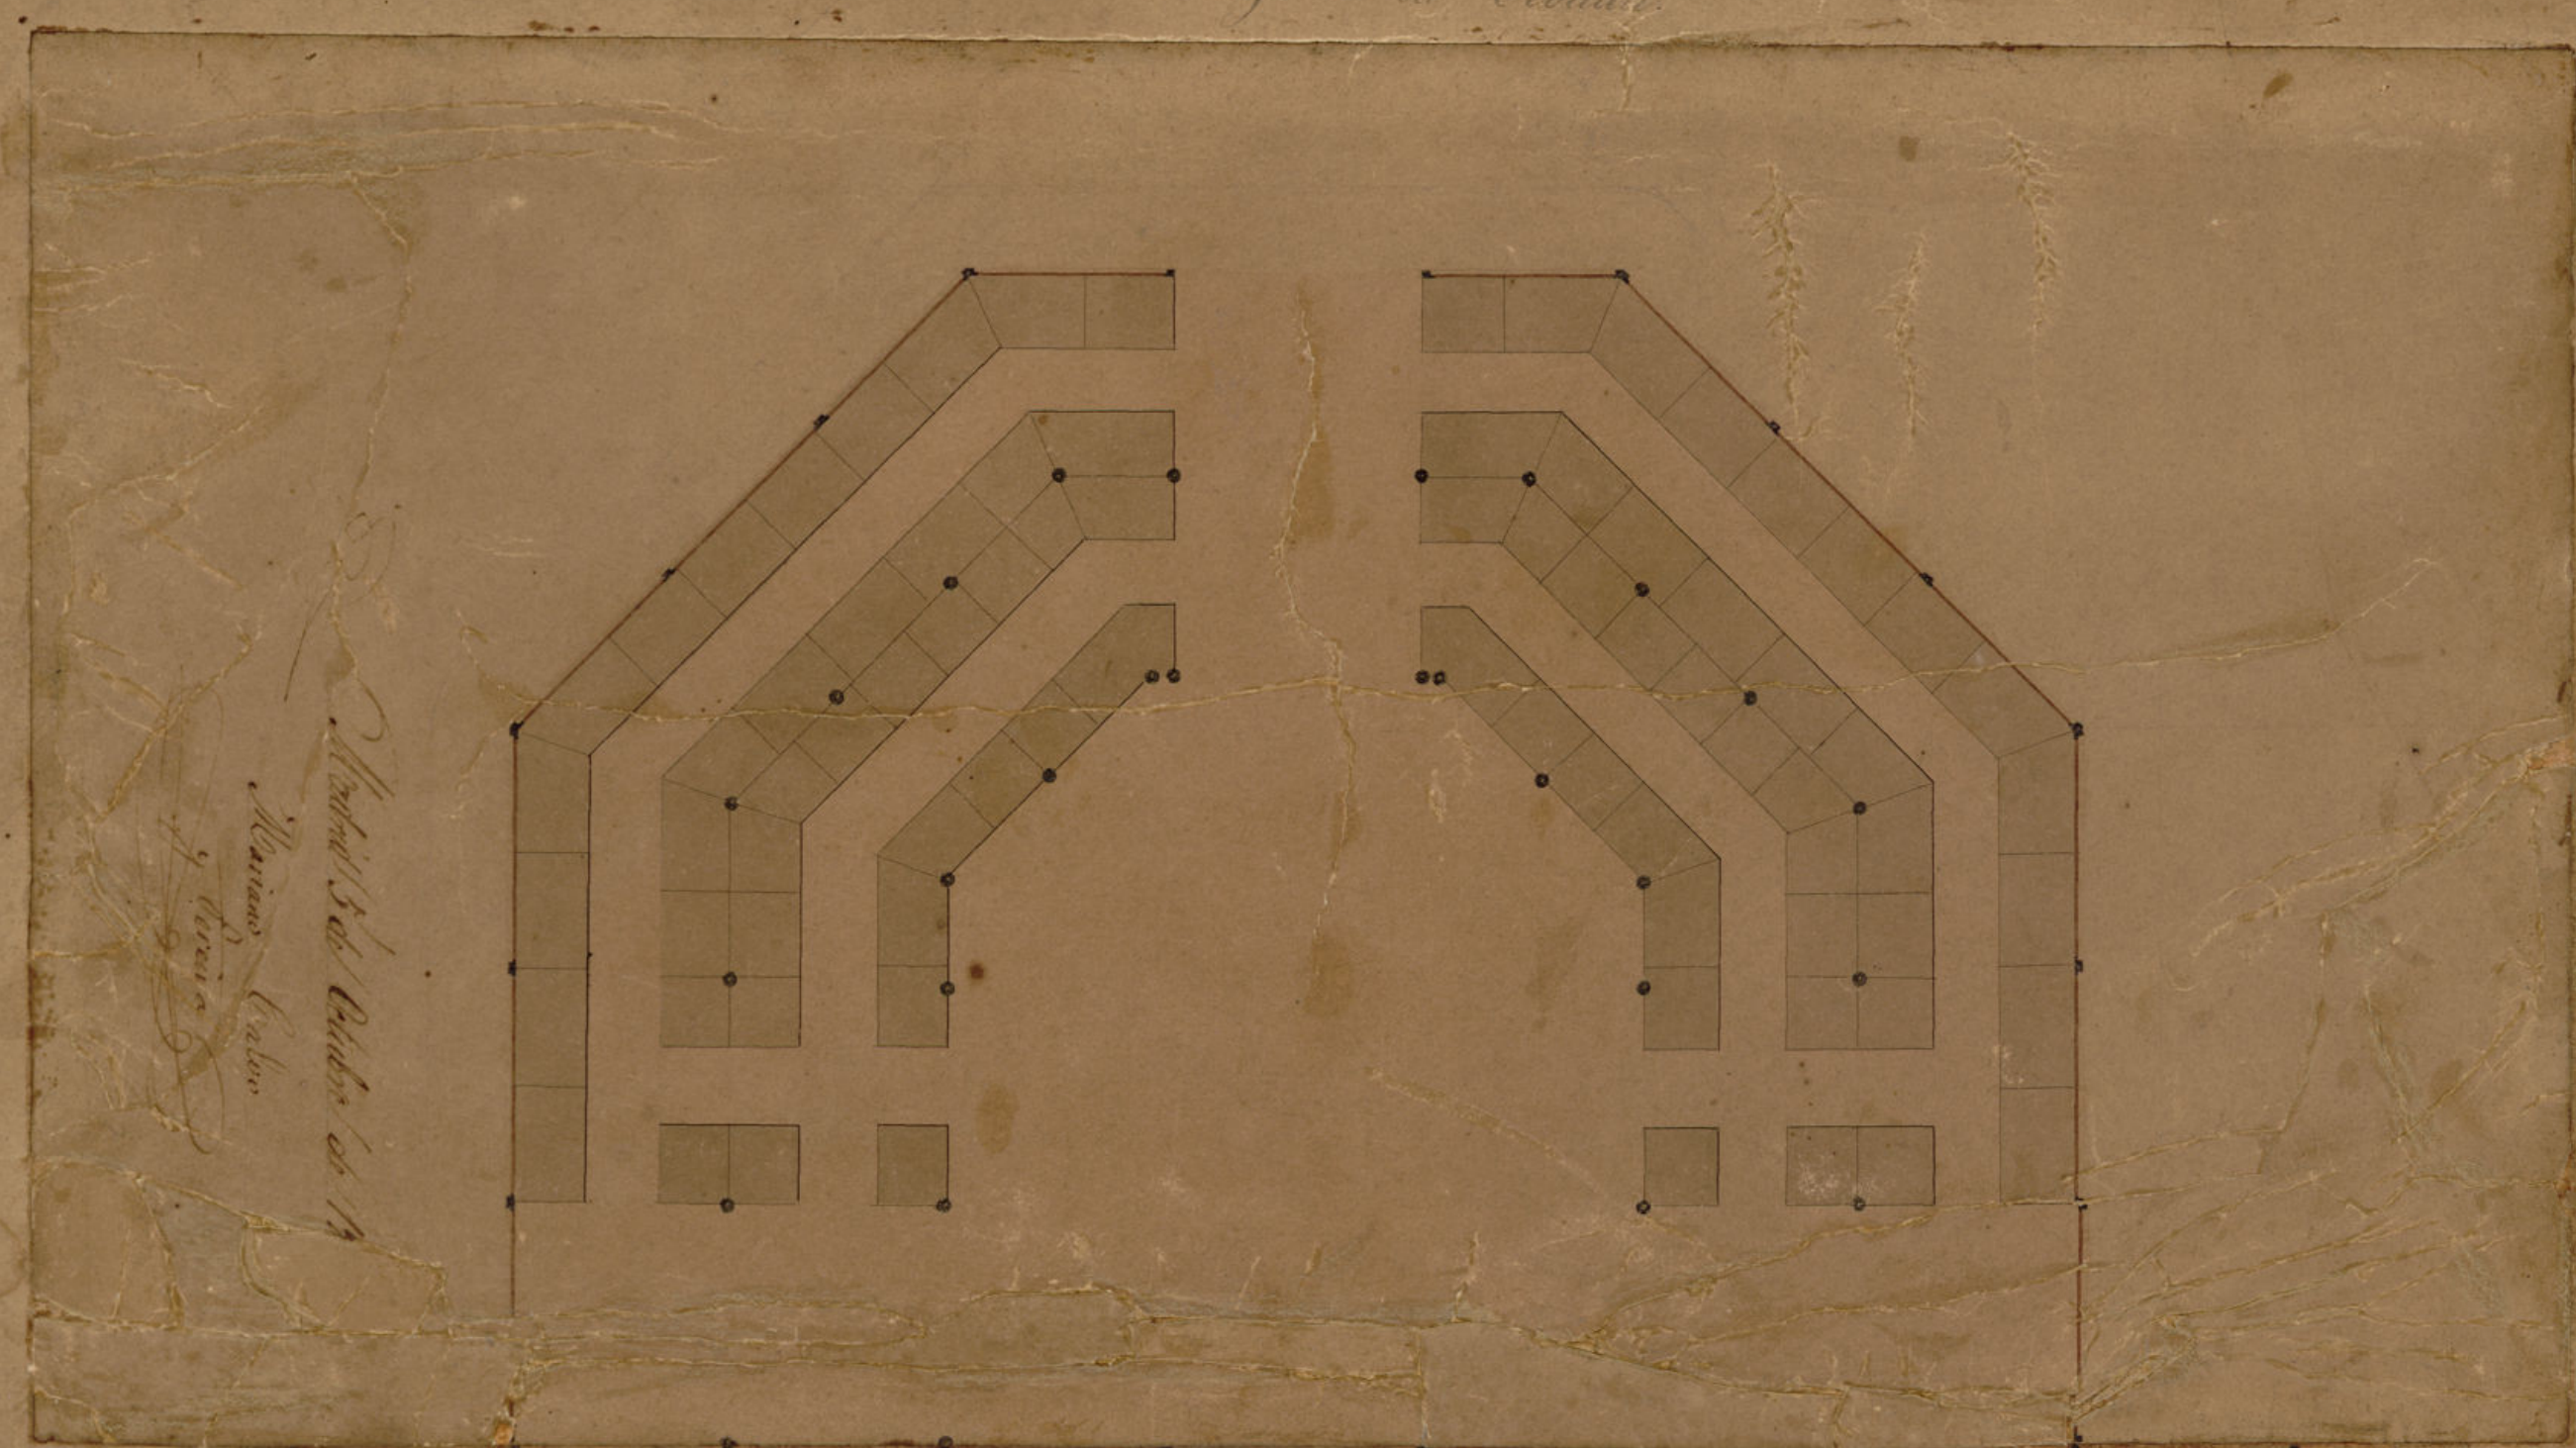

N

N



Calle de Cebada







Plaza de la Cebada

Ayuntamiento de Madrid

1 Metro