



CASA DE CAMPO

ESCALA 1:10.000




Signos convencionales:

- Circuito Automovilista.
- Tribunas.
- Piscinas para adultos.
- Piscinas infantiles.
- Frontones y Campos de Basket-Ball.
- Campo de Atletismo.
- Teatro al aire libre.
- Línea de Autobuses.
- Zona del Parque Natural y de Aclimatación.

Madrid Mayo 1936
El Arquitecto Encargado.

Ayuntamiento de Madrid

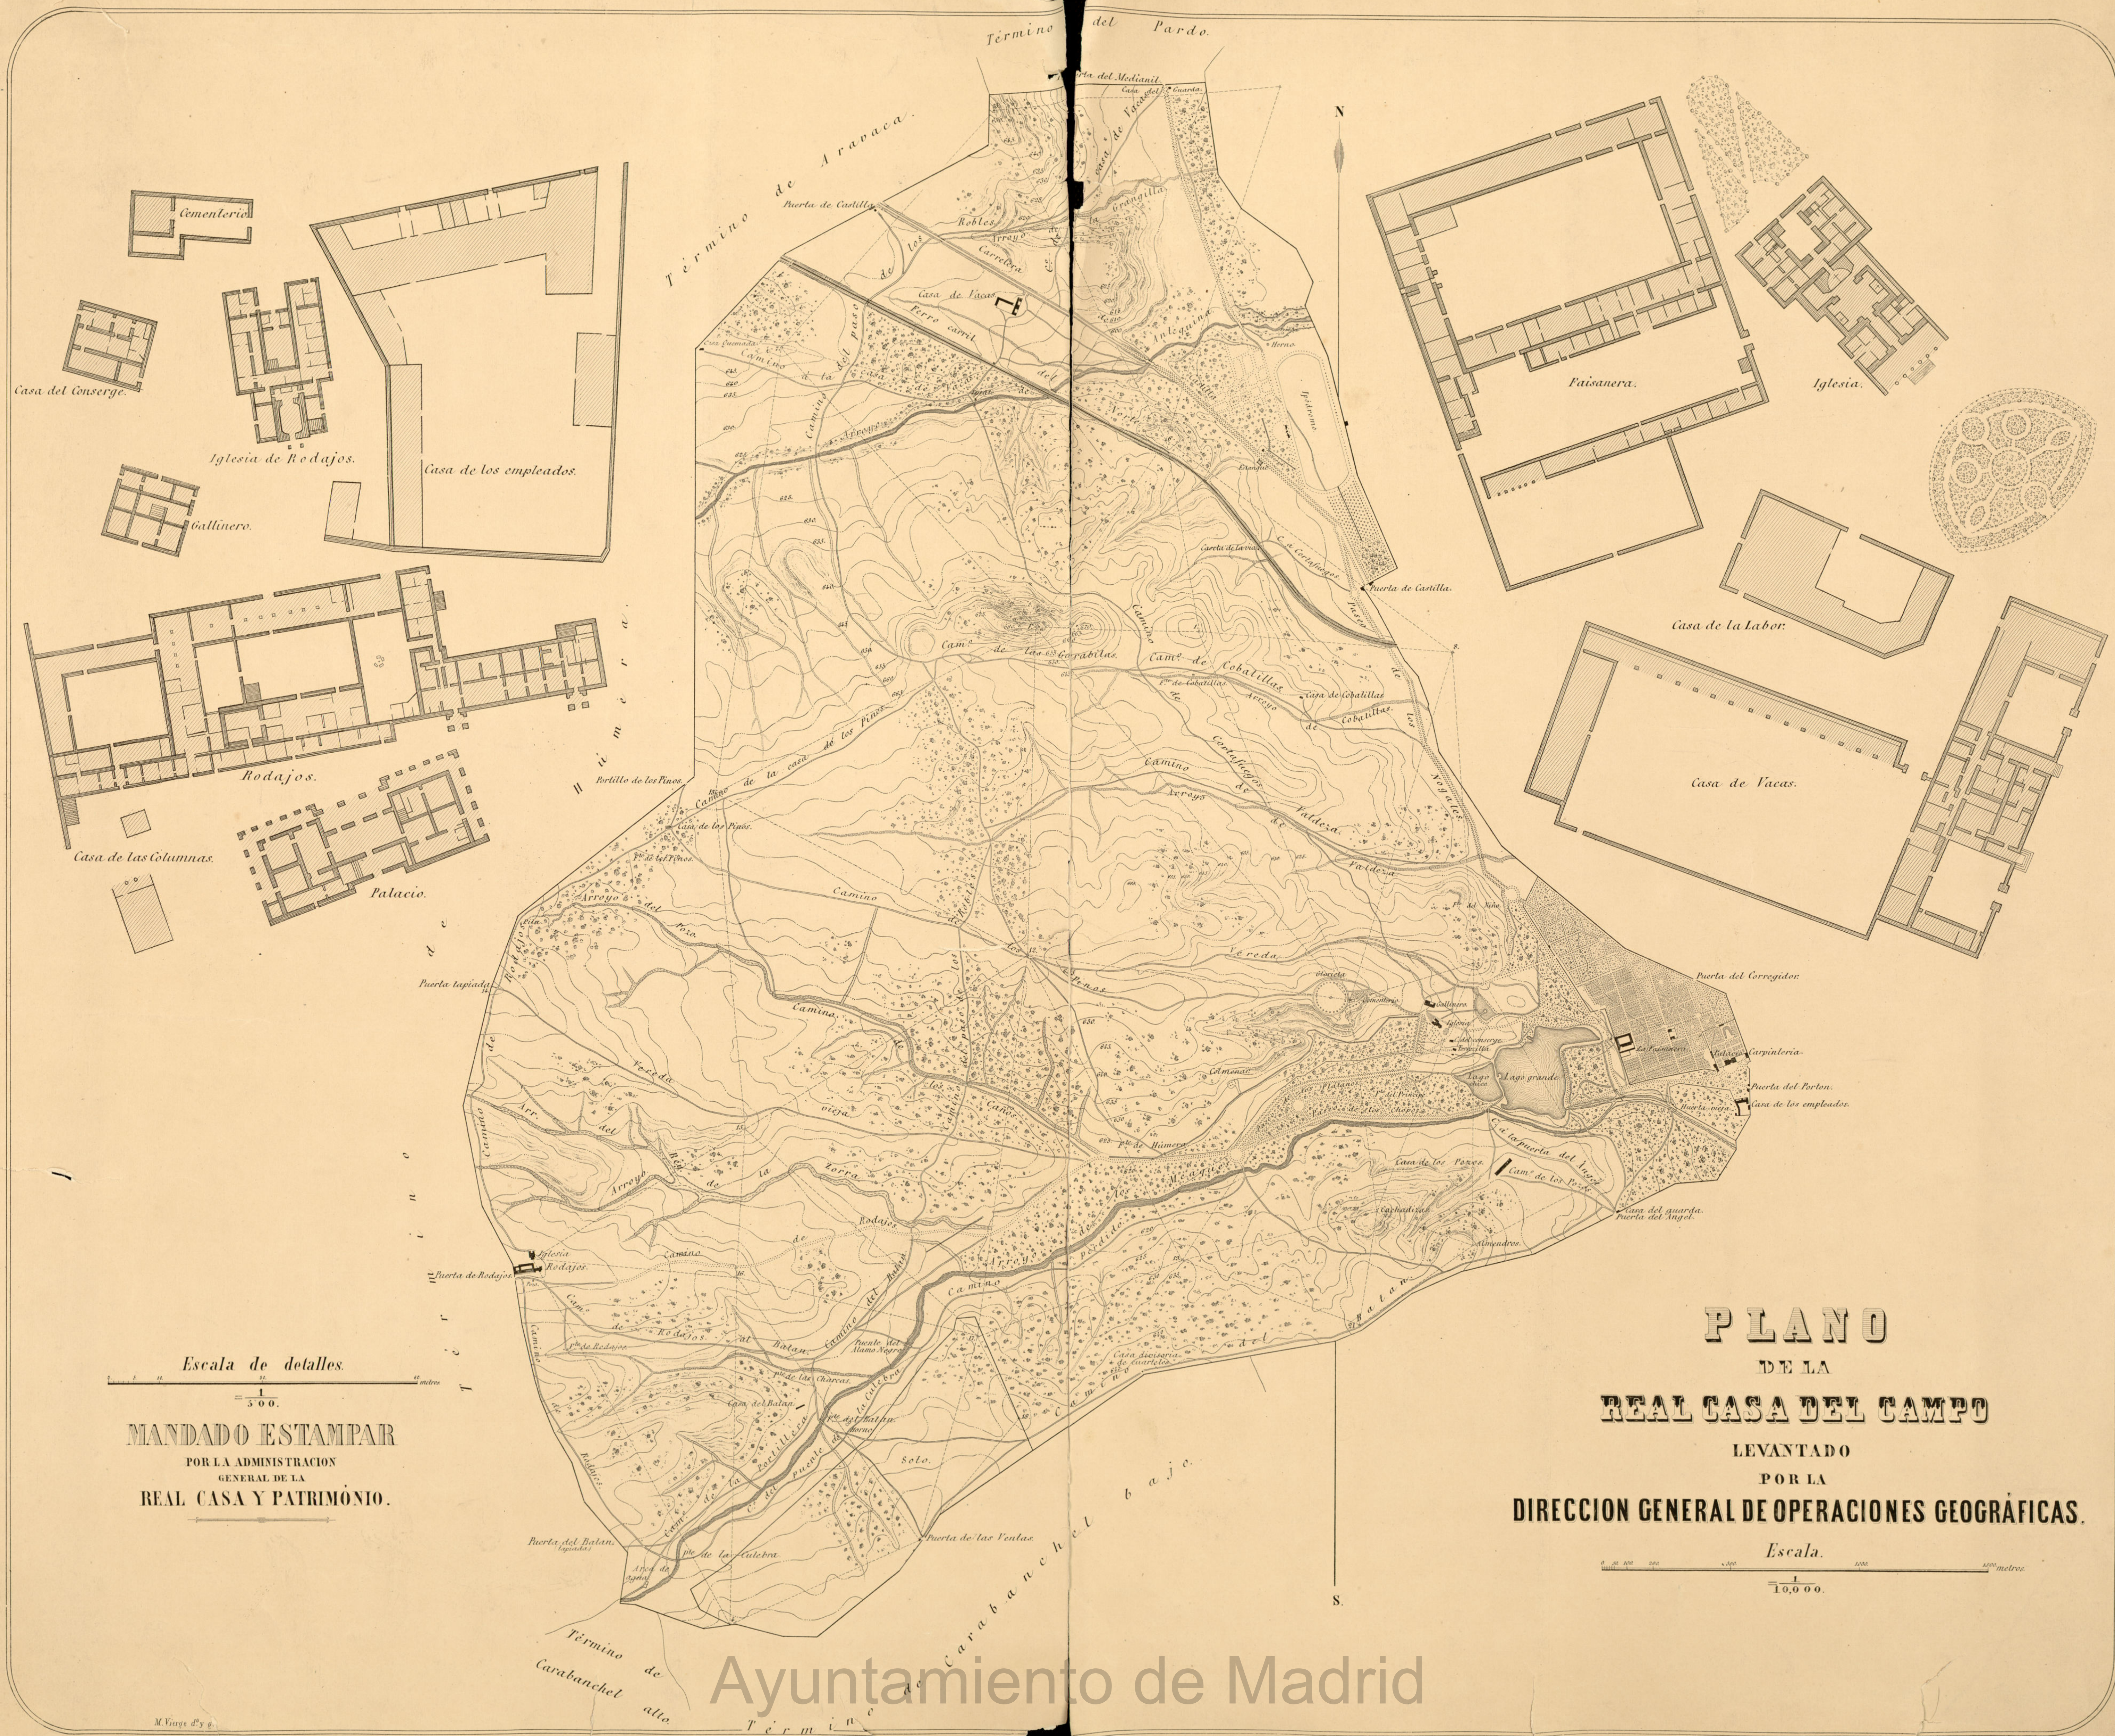

Escala de detalles.
= 500.
MANDADO ESTAMPAR
POR LA ADMINISTRACION
GENERAL DE LA
REAL CASA Y PATRIMONIO.

PLANO
DE LA
REAL CASA DEL CAMPO
LEVANTADO
POR LA
DIRECCION GENERAL DE OPERACIONES GEOGRAFICAS.
Escala.
= 10,000.

Ayuntamiento de Madrid