


PROYECTO DE AMPLIACIÓN DE LA PUERTA DEL ANGEL.

ESCALA 1:20.

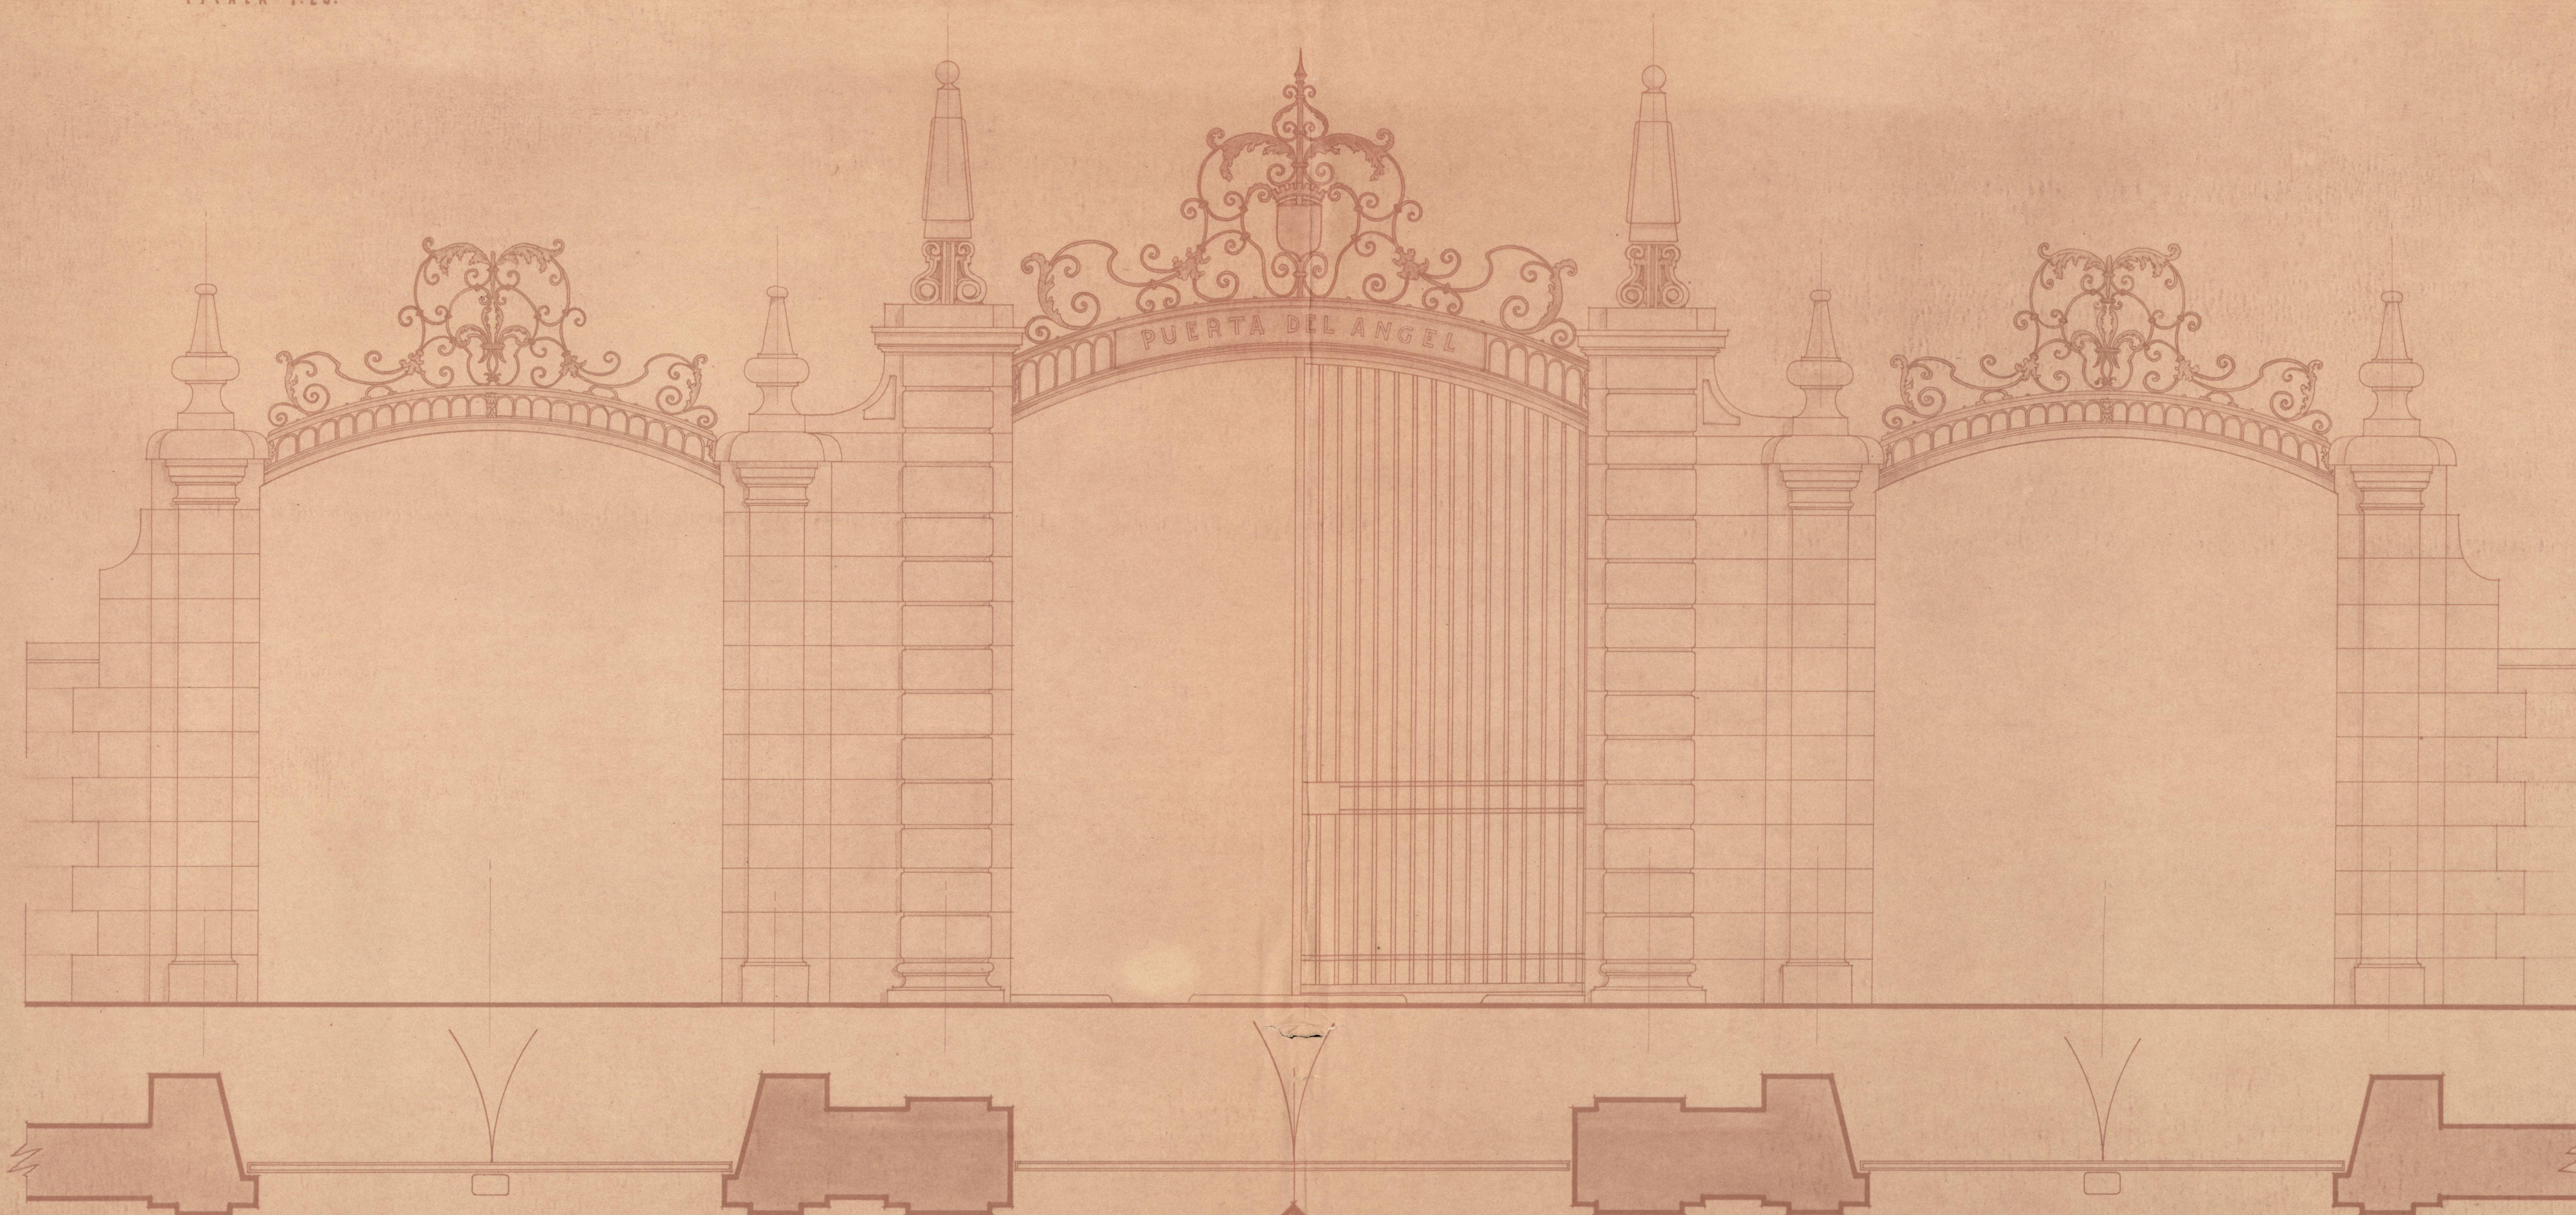

Ayuntamiento de Madrid


MADRID JUNIO 1936.

*Amel / mór / mostro*



PROYECTO DE AMPLIACIÓN DE LA PUERTA DEL ANGEL.

ESCALA= 1:20.

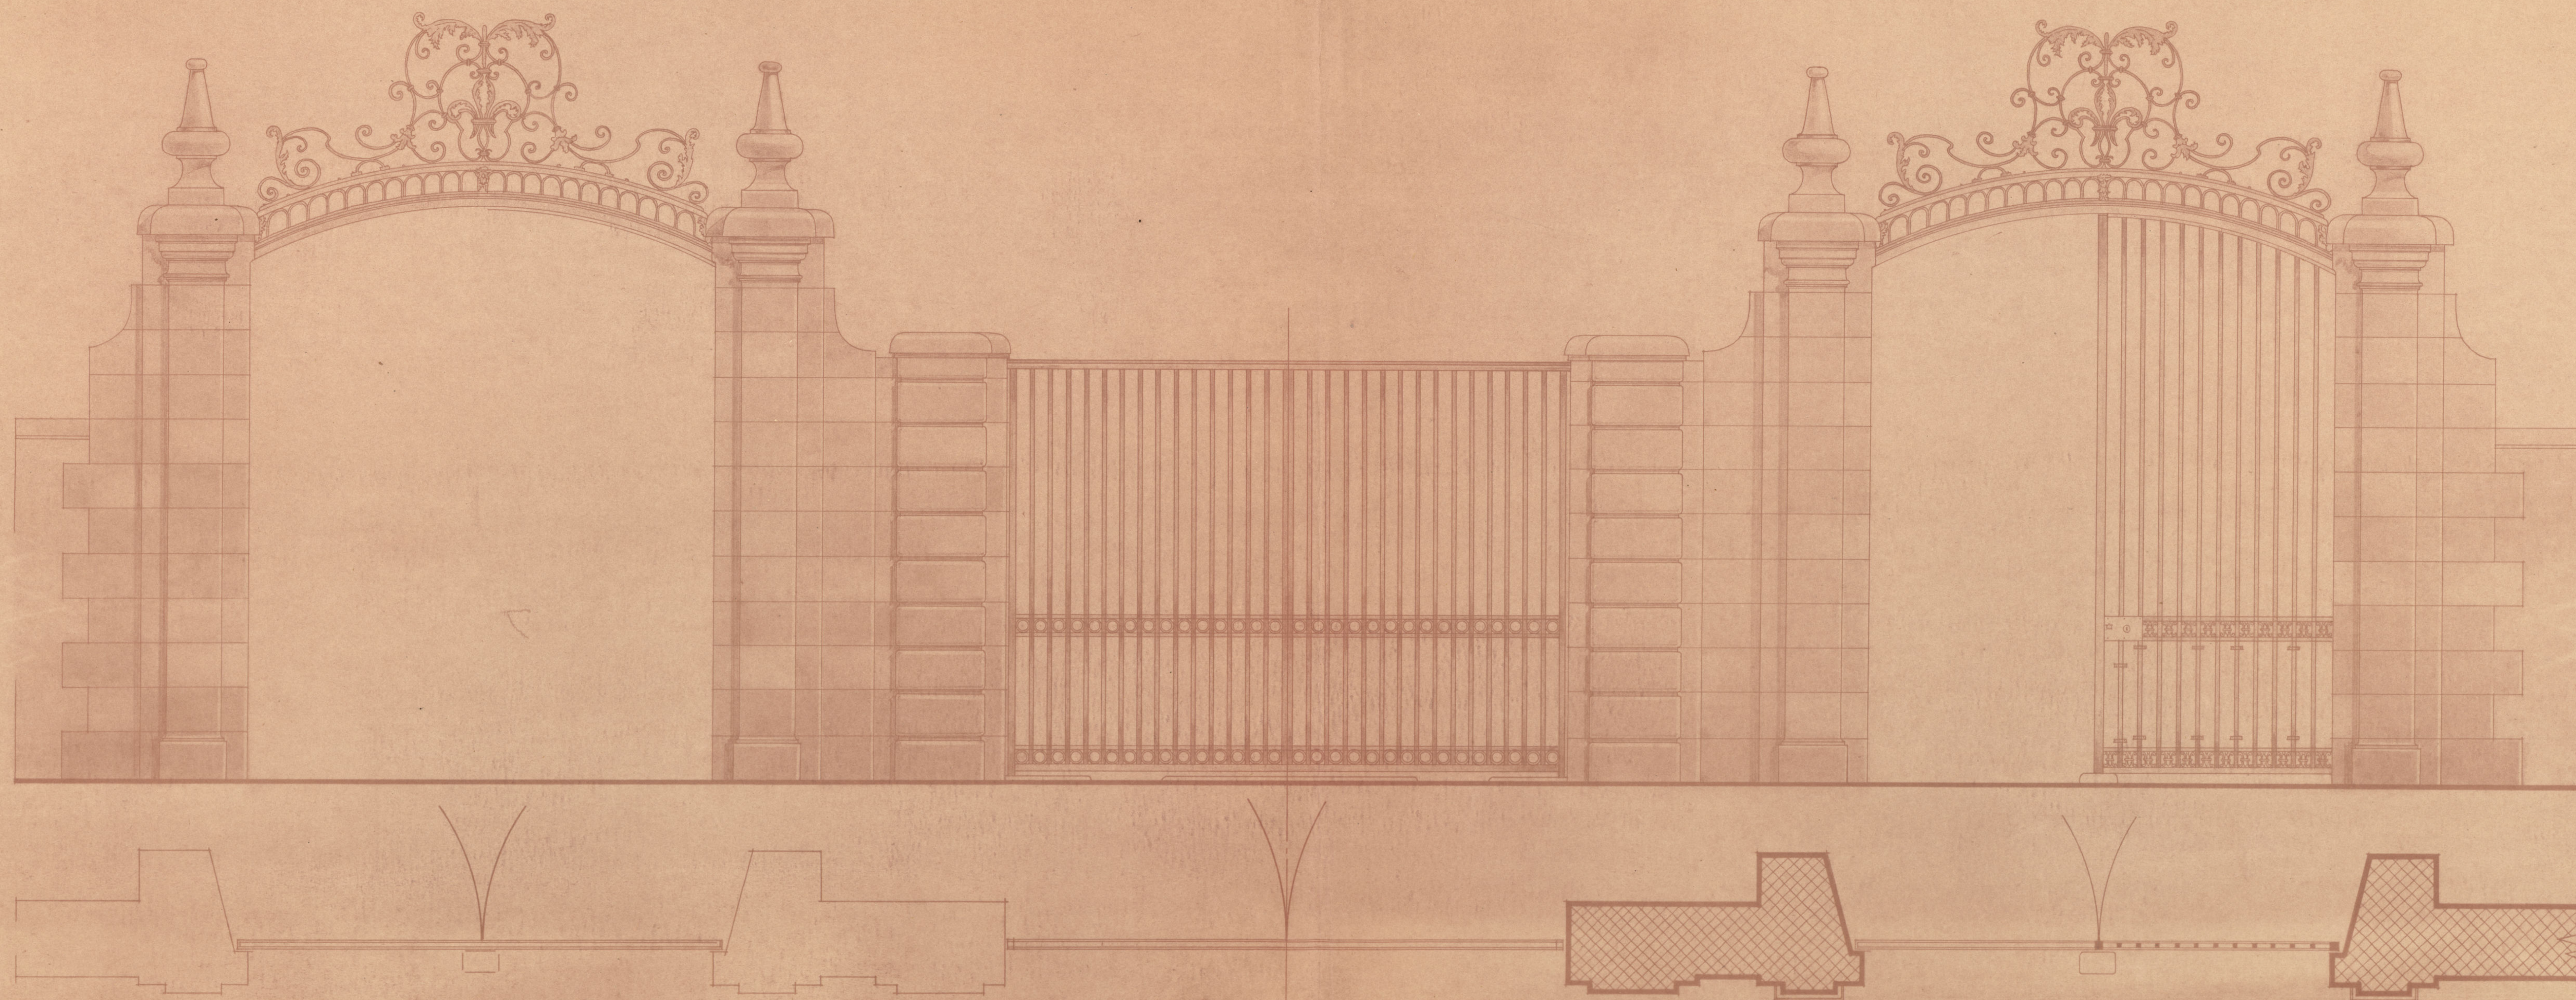

MADRID JUNIO 1936.

Ayuntamiento de Madrid