


Almacén General de la Villa  
Escala 1:250

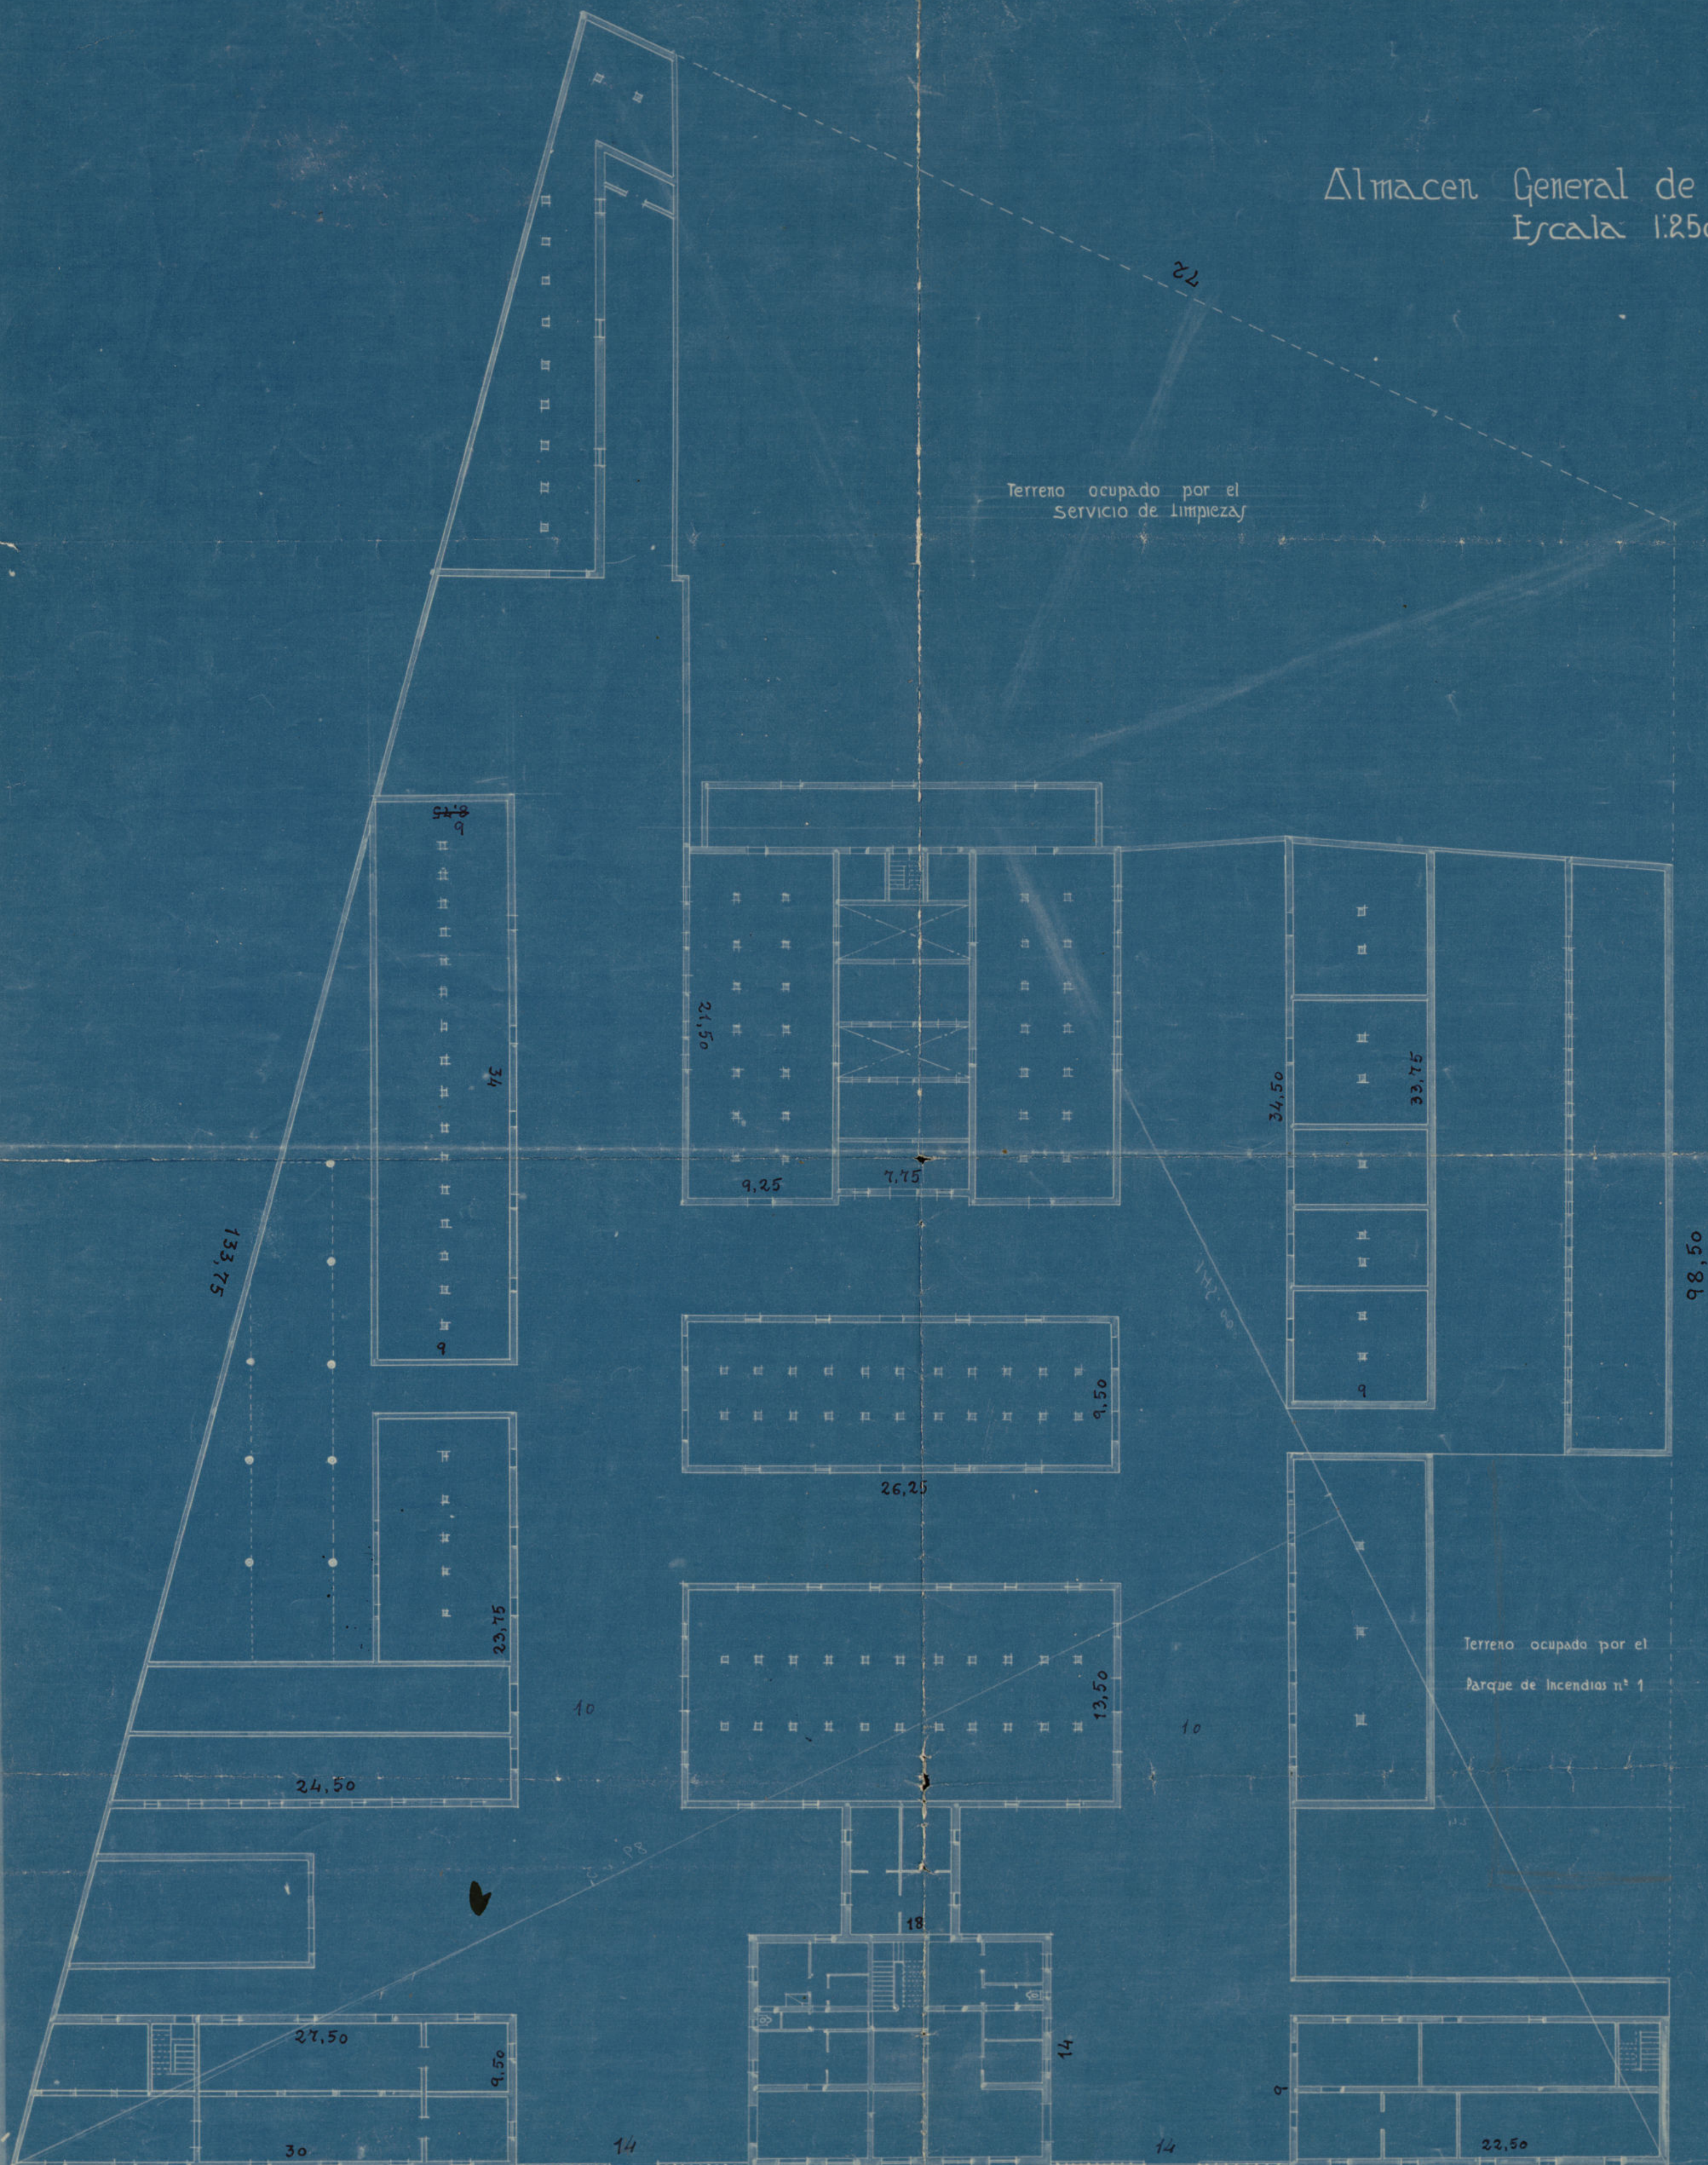

Planta general  
Ayuntamiento de Madrid

Madrid - Mayo - 1926

*[Handwritten signature]*  
27




(2) 55-14-P80



Ayuntamiento de Madrid



PROYECTO DE ALMACENES DE LA VILA  
CALLE DE SANTA ENGRACIA

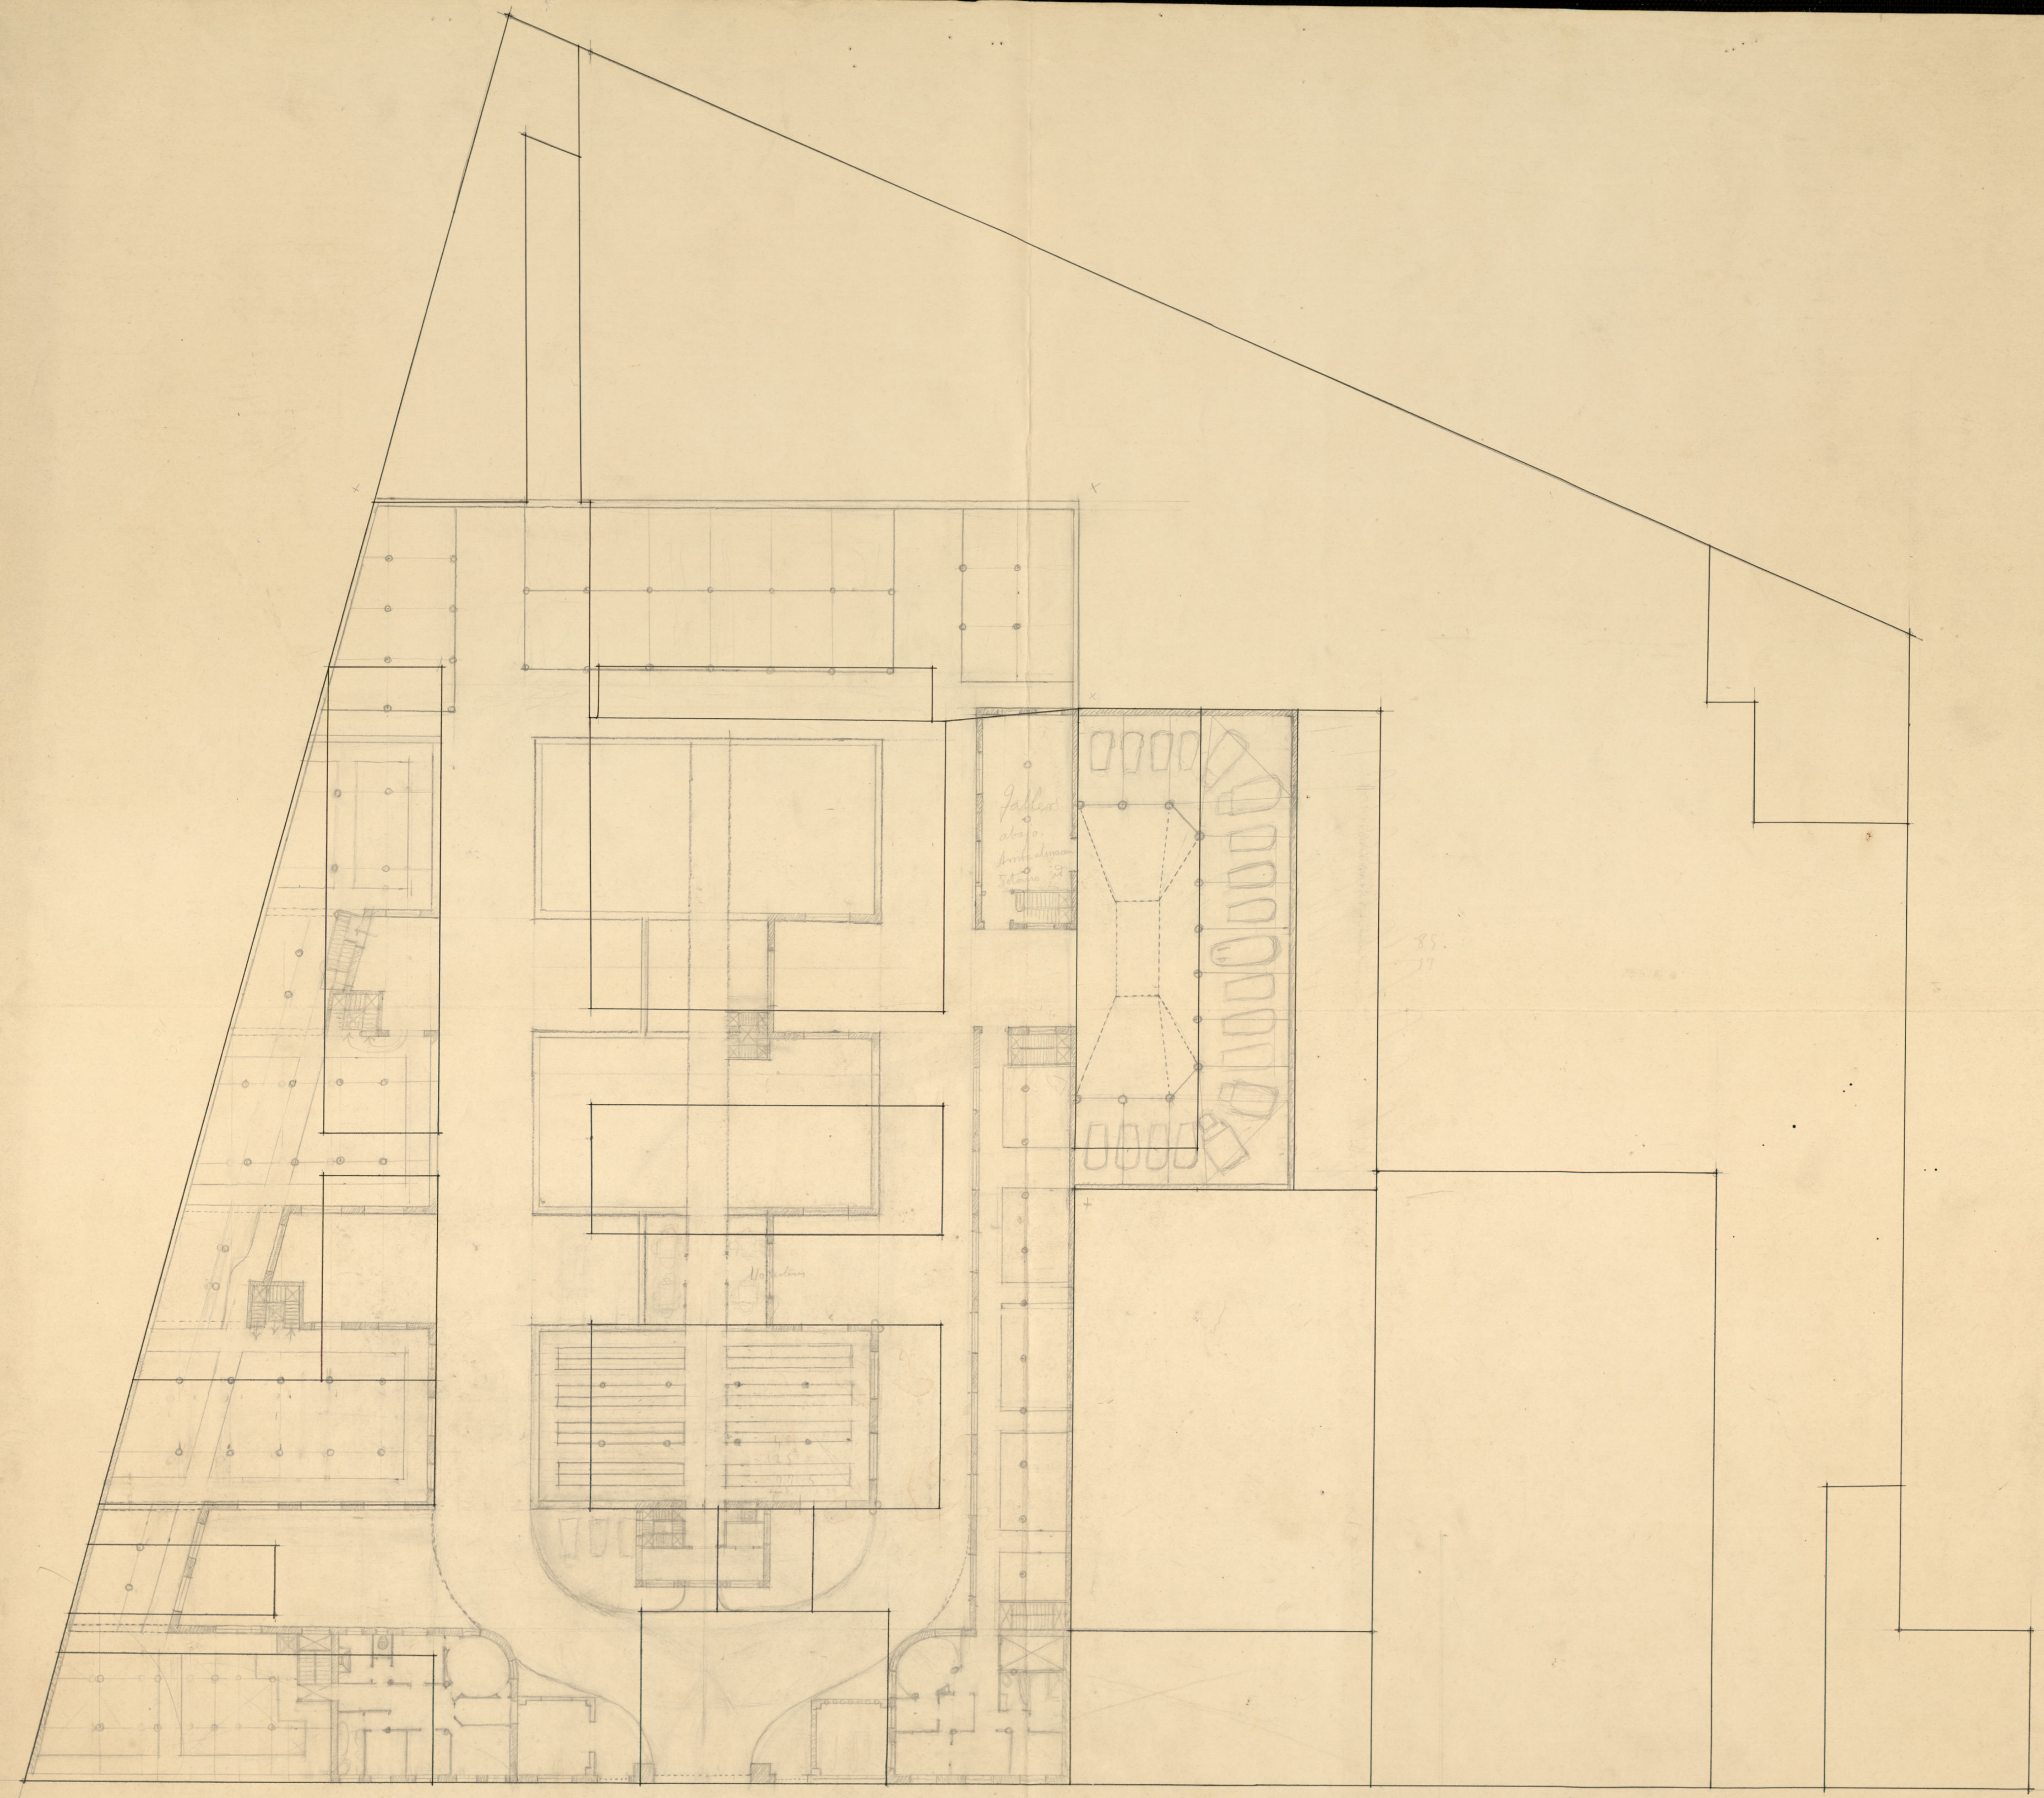

~ Escala 1:200 ~

~ Calle de Santa Engracia ~  
Ayuntamiento de Madrid






Ayuntamiento de Madrid




III DOY, CLO DI I ABOUT OPII  
UNICIPAI II IA Y BDA

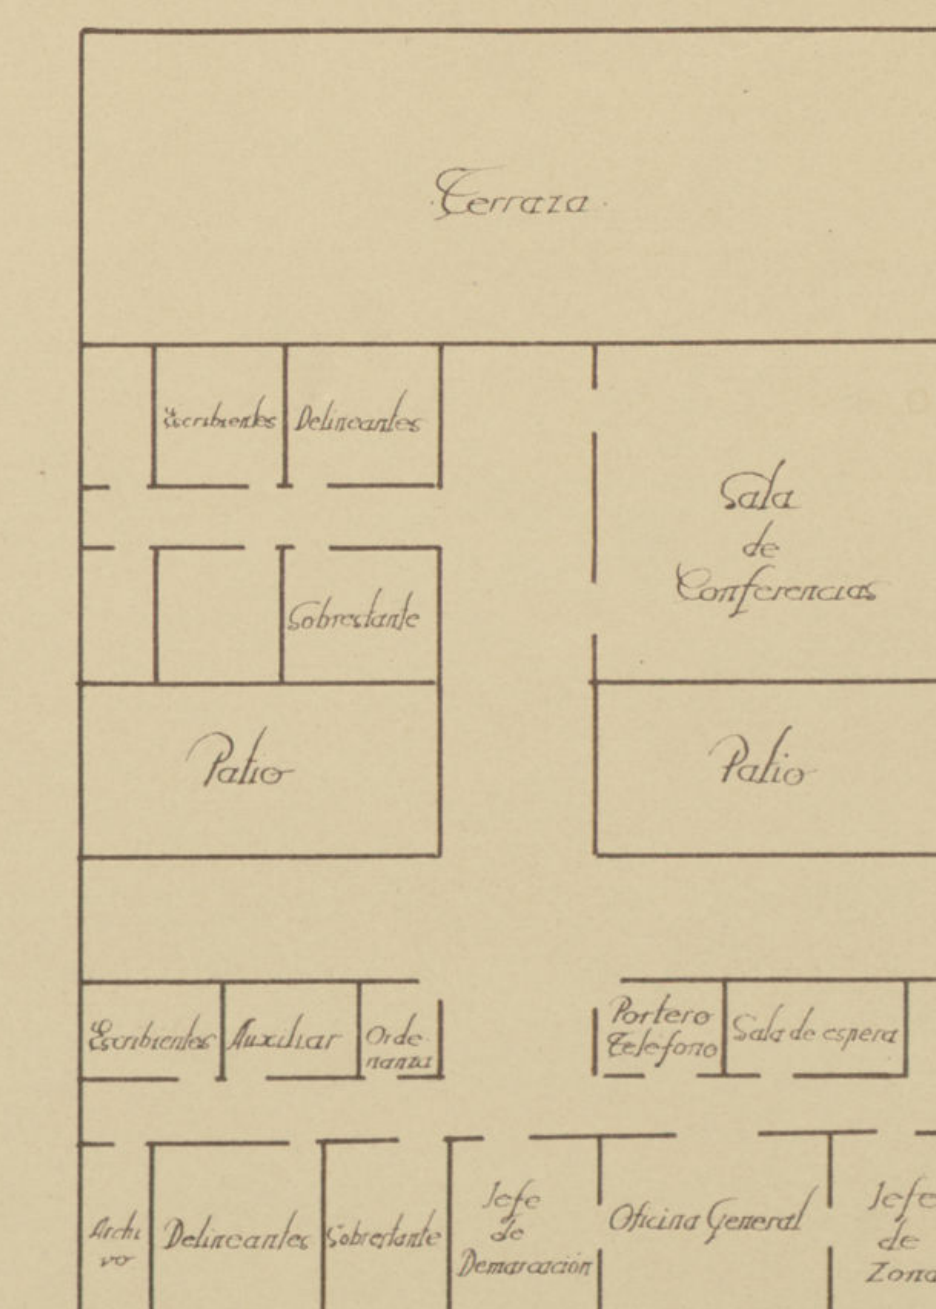

Ayuntamiento de Madrid



83 IN - P80  
P80 - IN

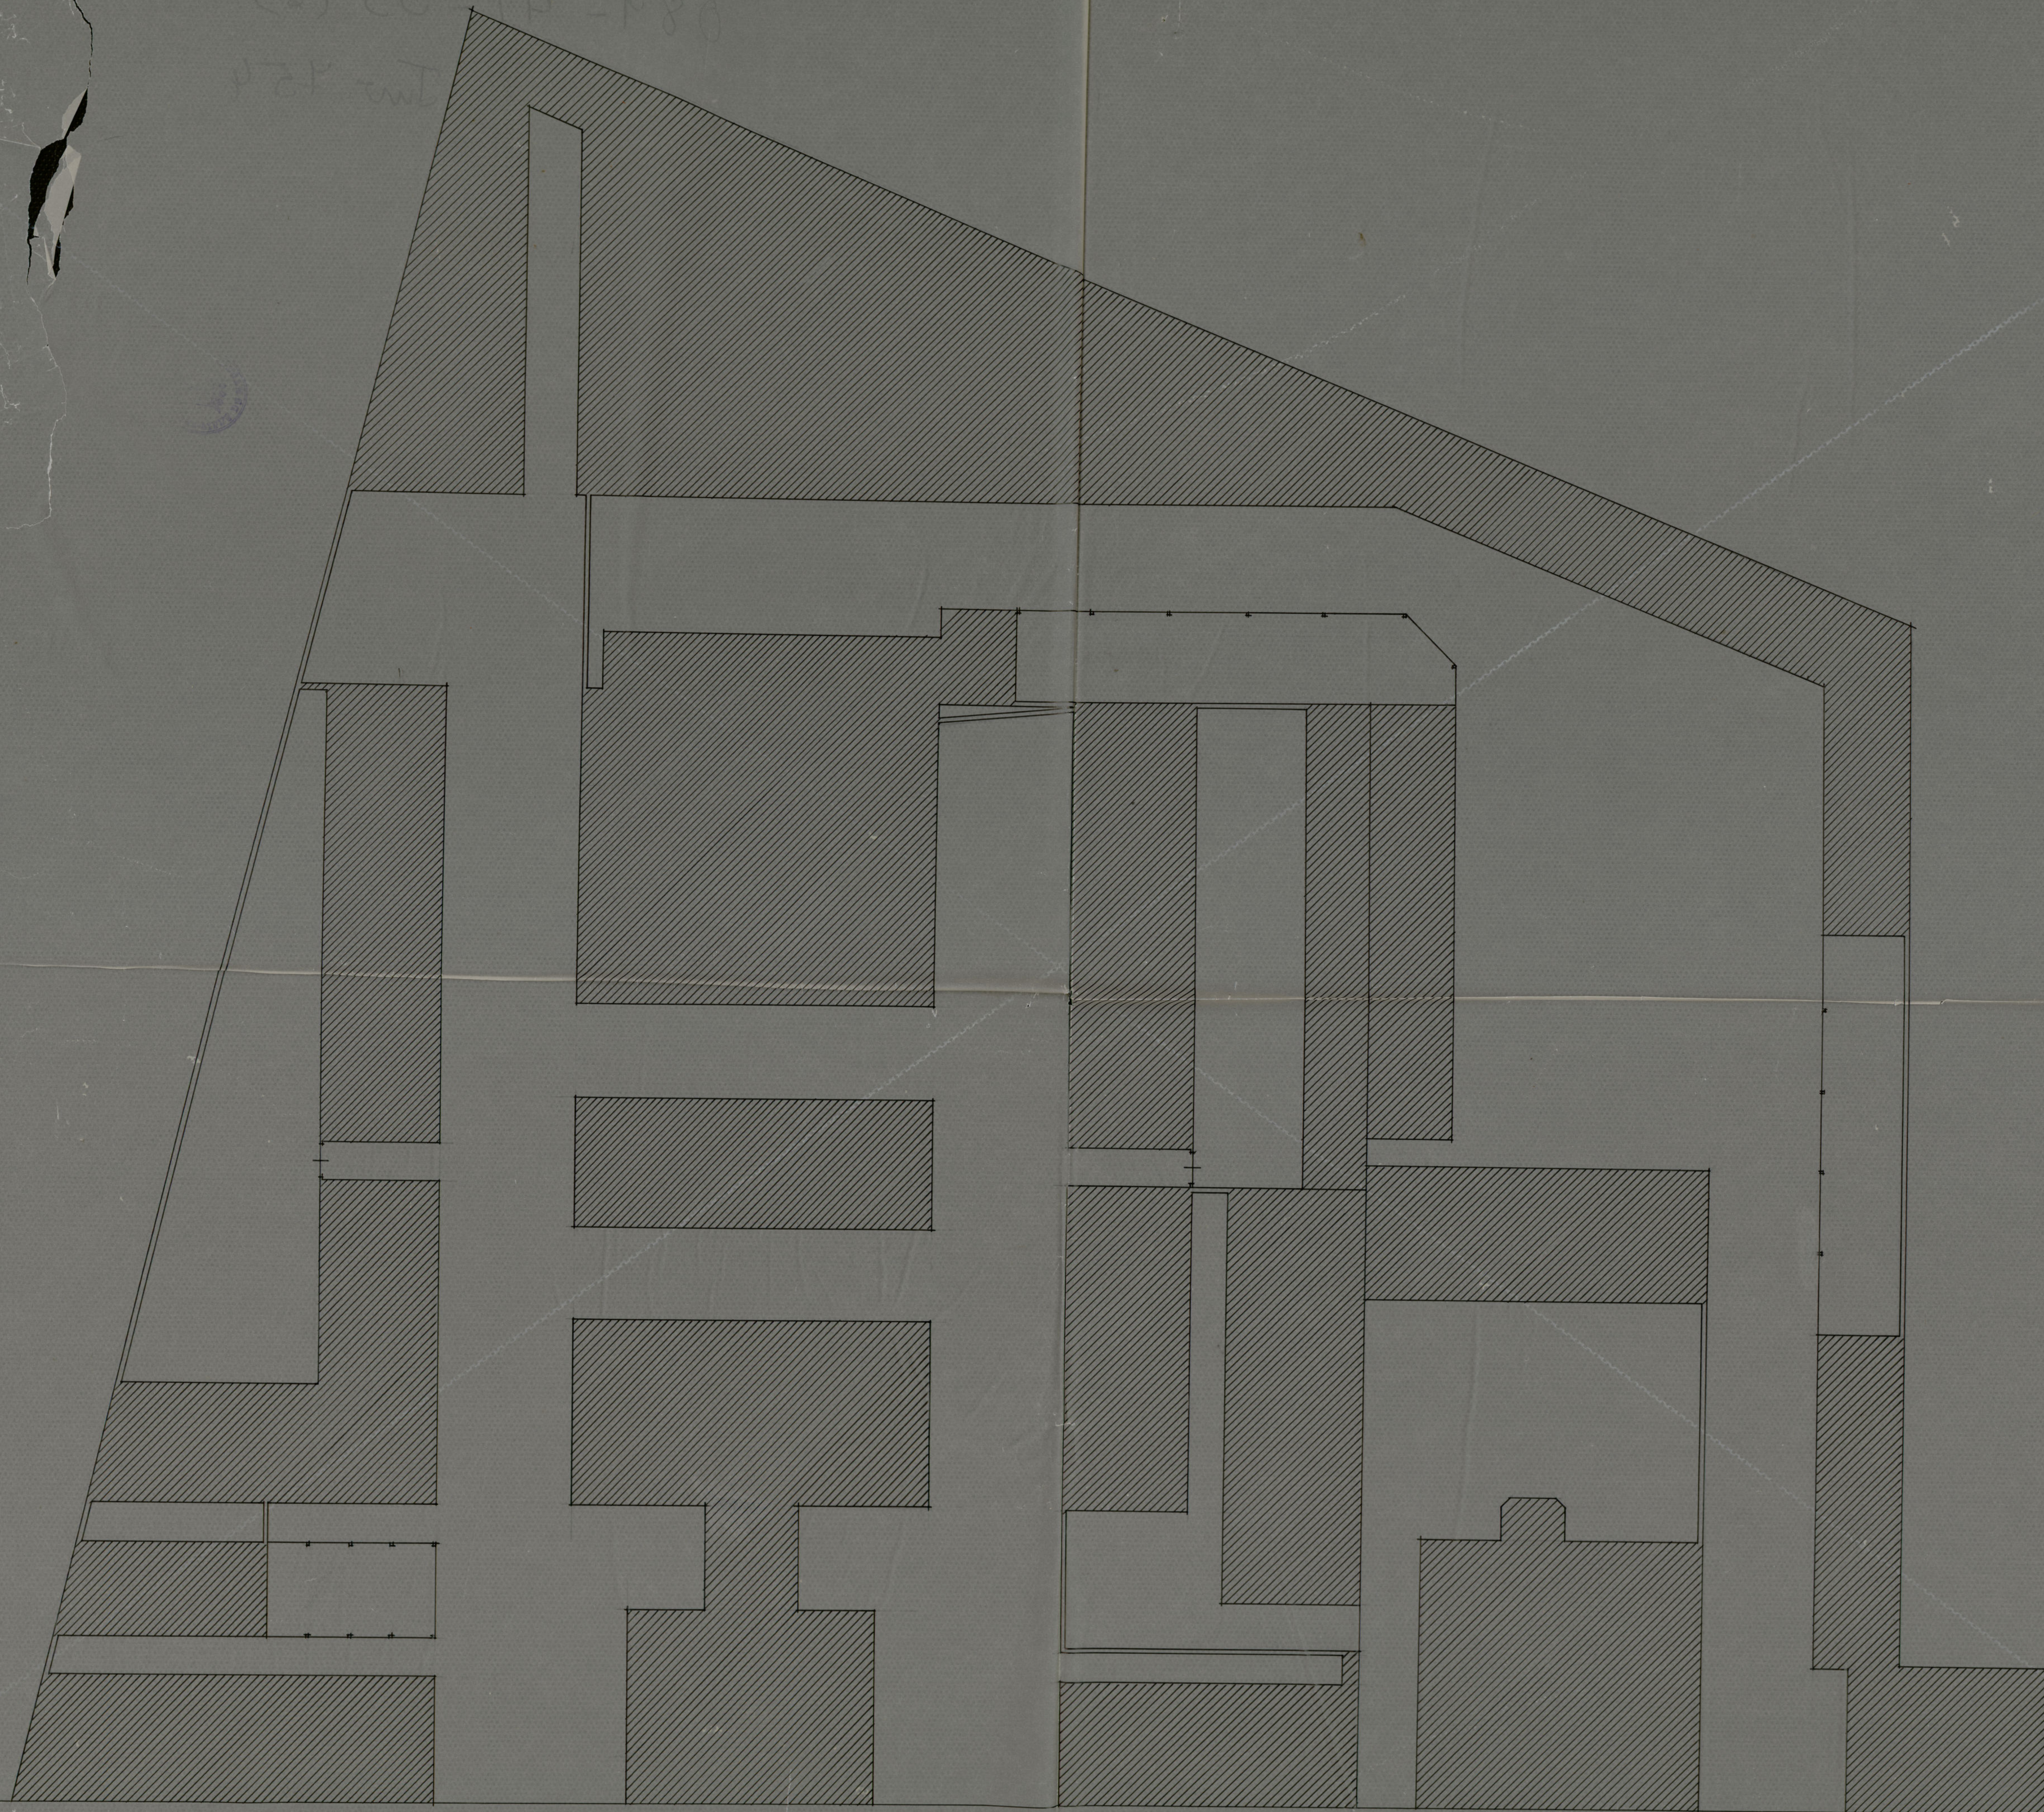

30.75 14.00 13.00 14.00 21.80 4.30 20.70 11.25 14.15

Avuntamiento de Madrid

de Calle de Santa Eufemia

• Escala 1:200 •






Ayuntamiento de Madrid  
Sala de Santa Eufemia

« Escala 1:200 »



Almacén General de la Villa.  
Escala 1:250

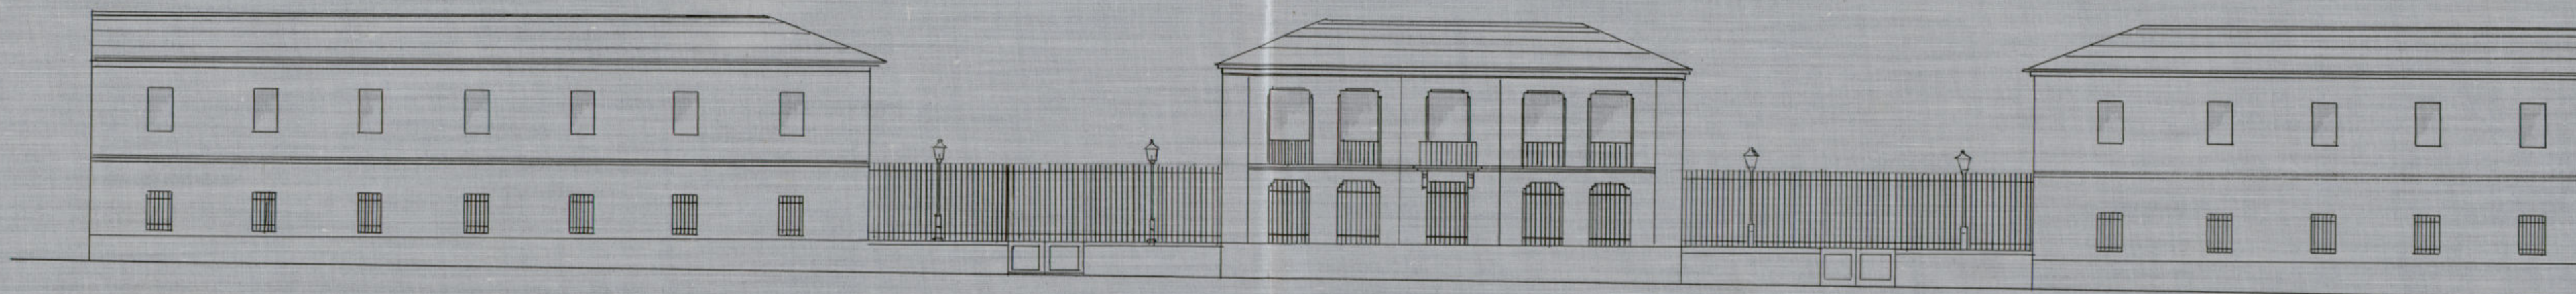

Fachada

Ayuntamiento de Madrid

Madrid · Mayo · 1926  
El Arqt.º Regl. de Propiedades de la Villa

*[Signature]*