


Parque Infantil

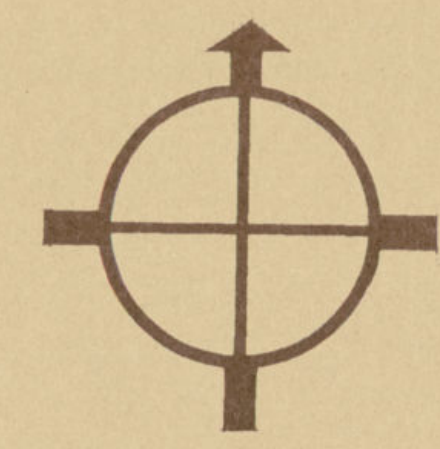


*Dió
Alfonso*

"Plaza del Camillo del Mundo Nuevo"

*Barrio
San José*

Quinta al Sol

Calle de la Seguridad

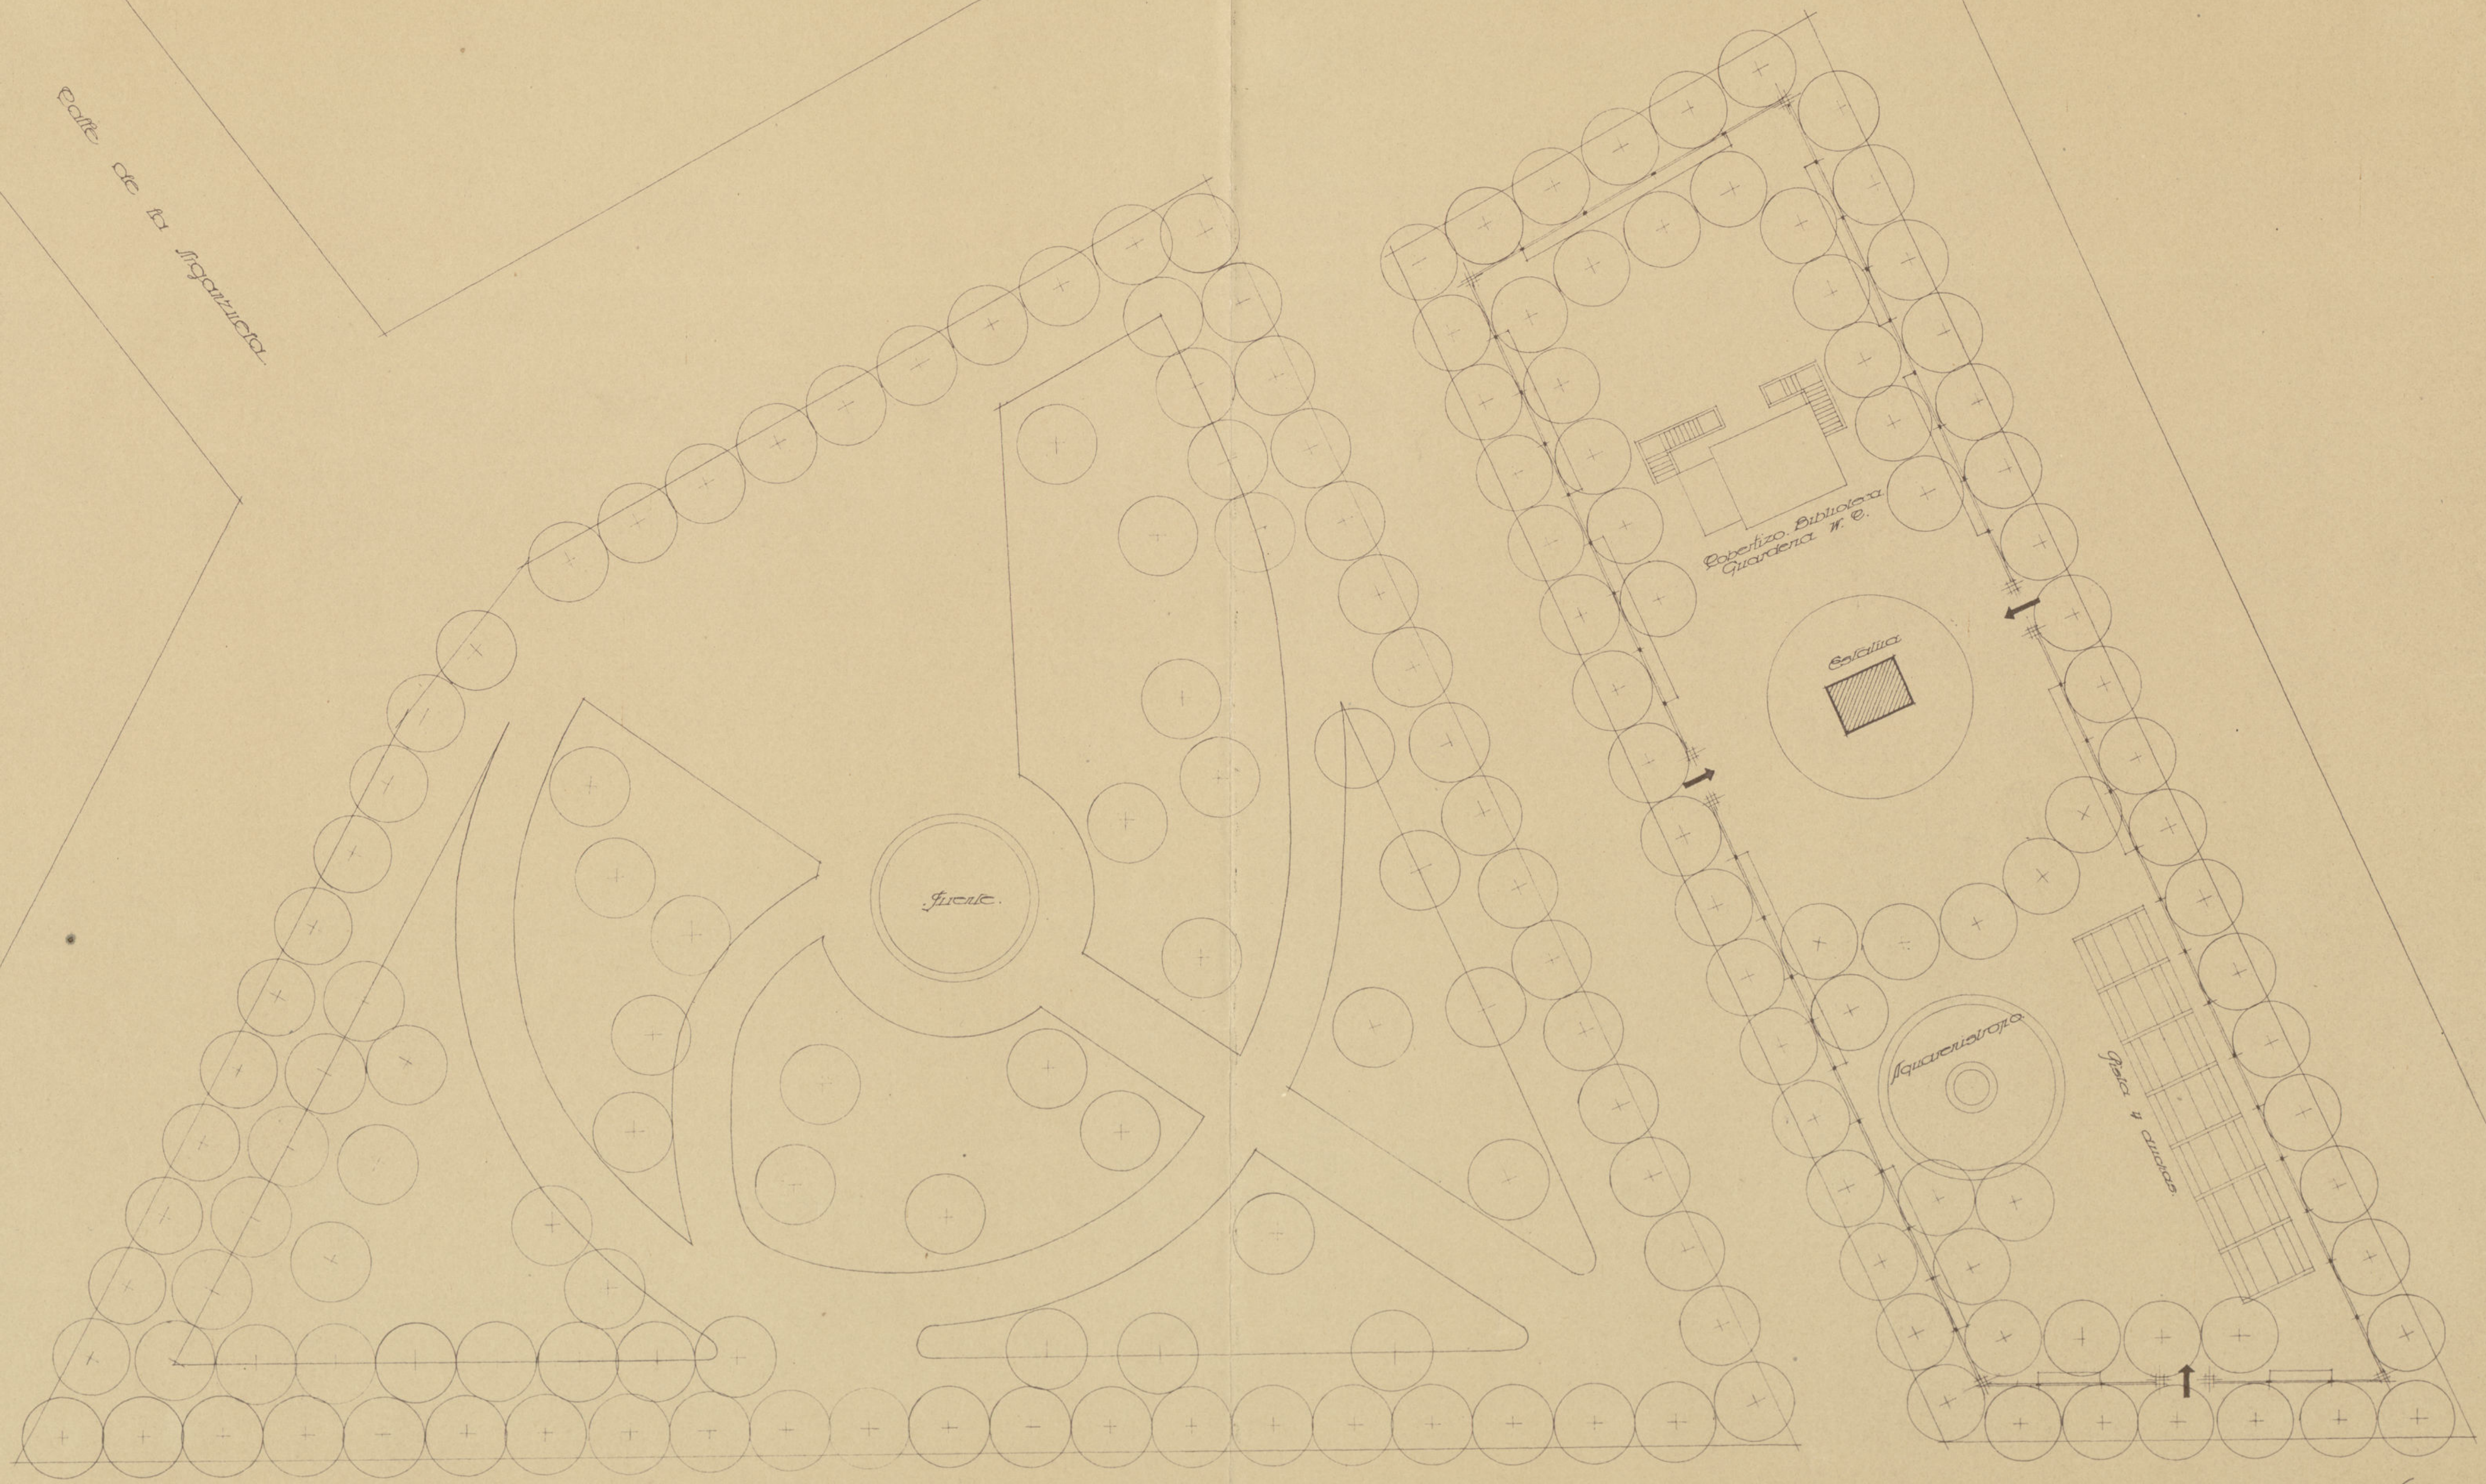

"Escala 1:200"

"Calle de Toledo"

Ayuntamiento de Madrid

"Madrid, febrero 1932"

León Arquitecto