


Distrilo de la Latina.

Escala de 1/500

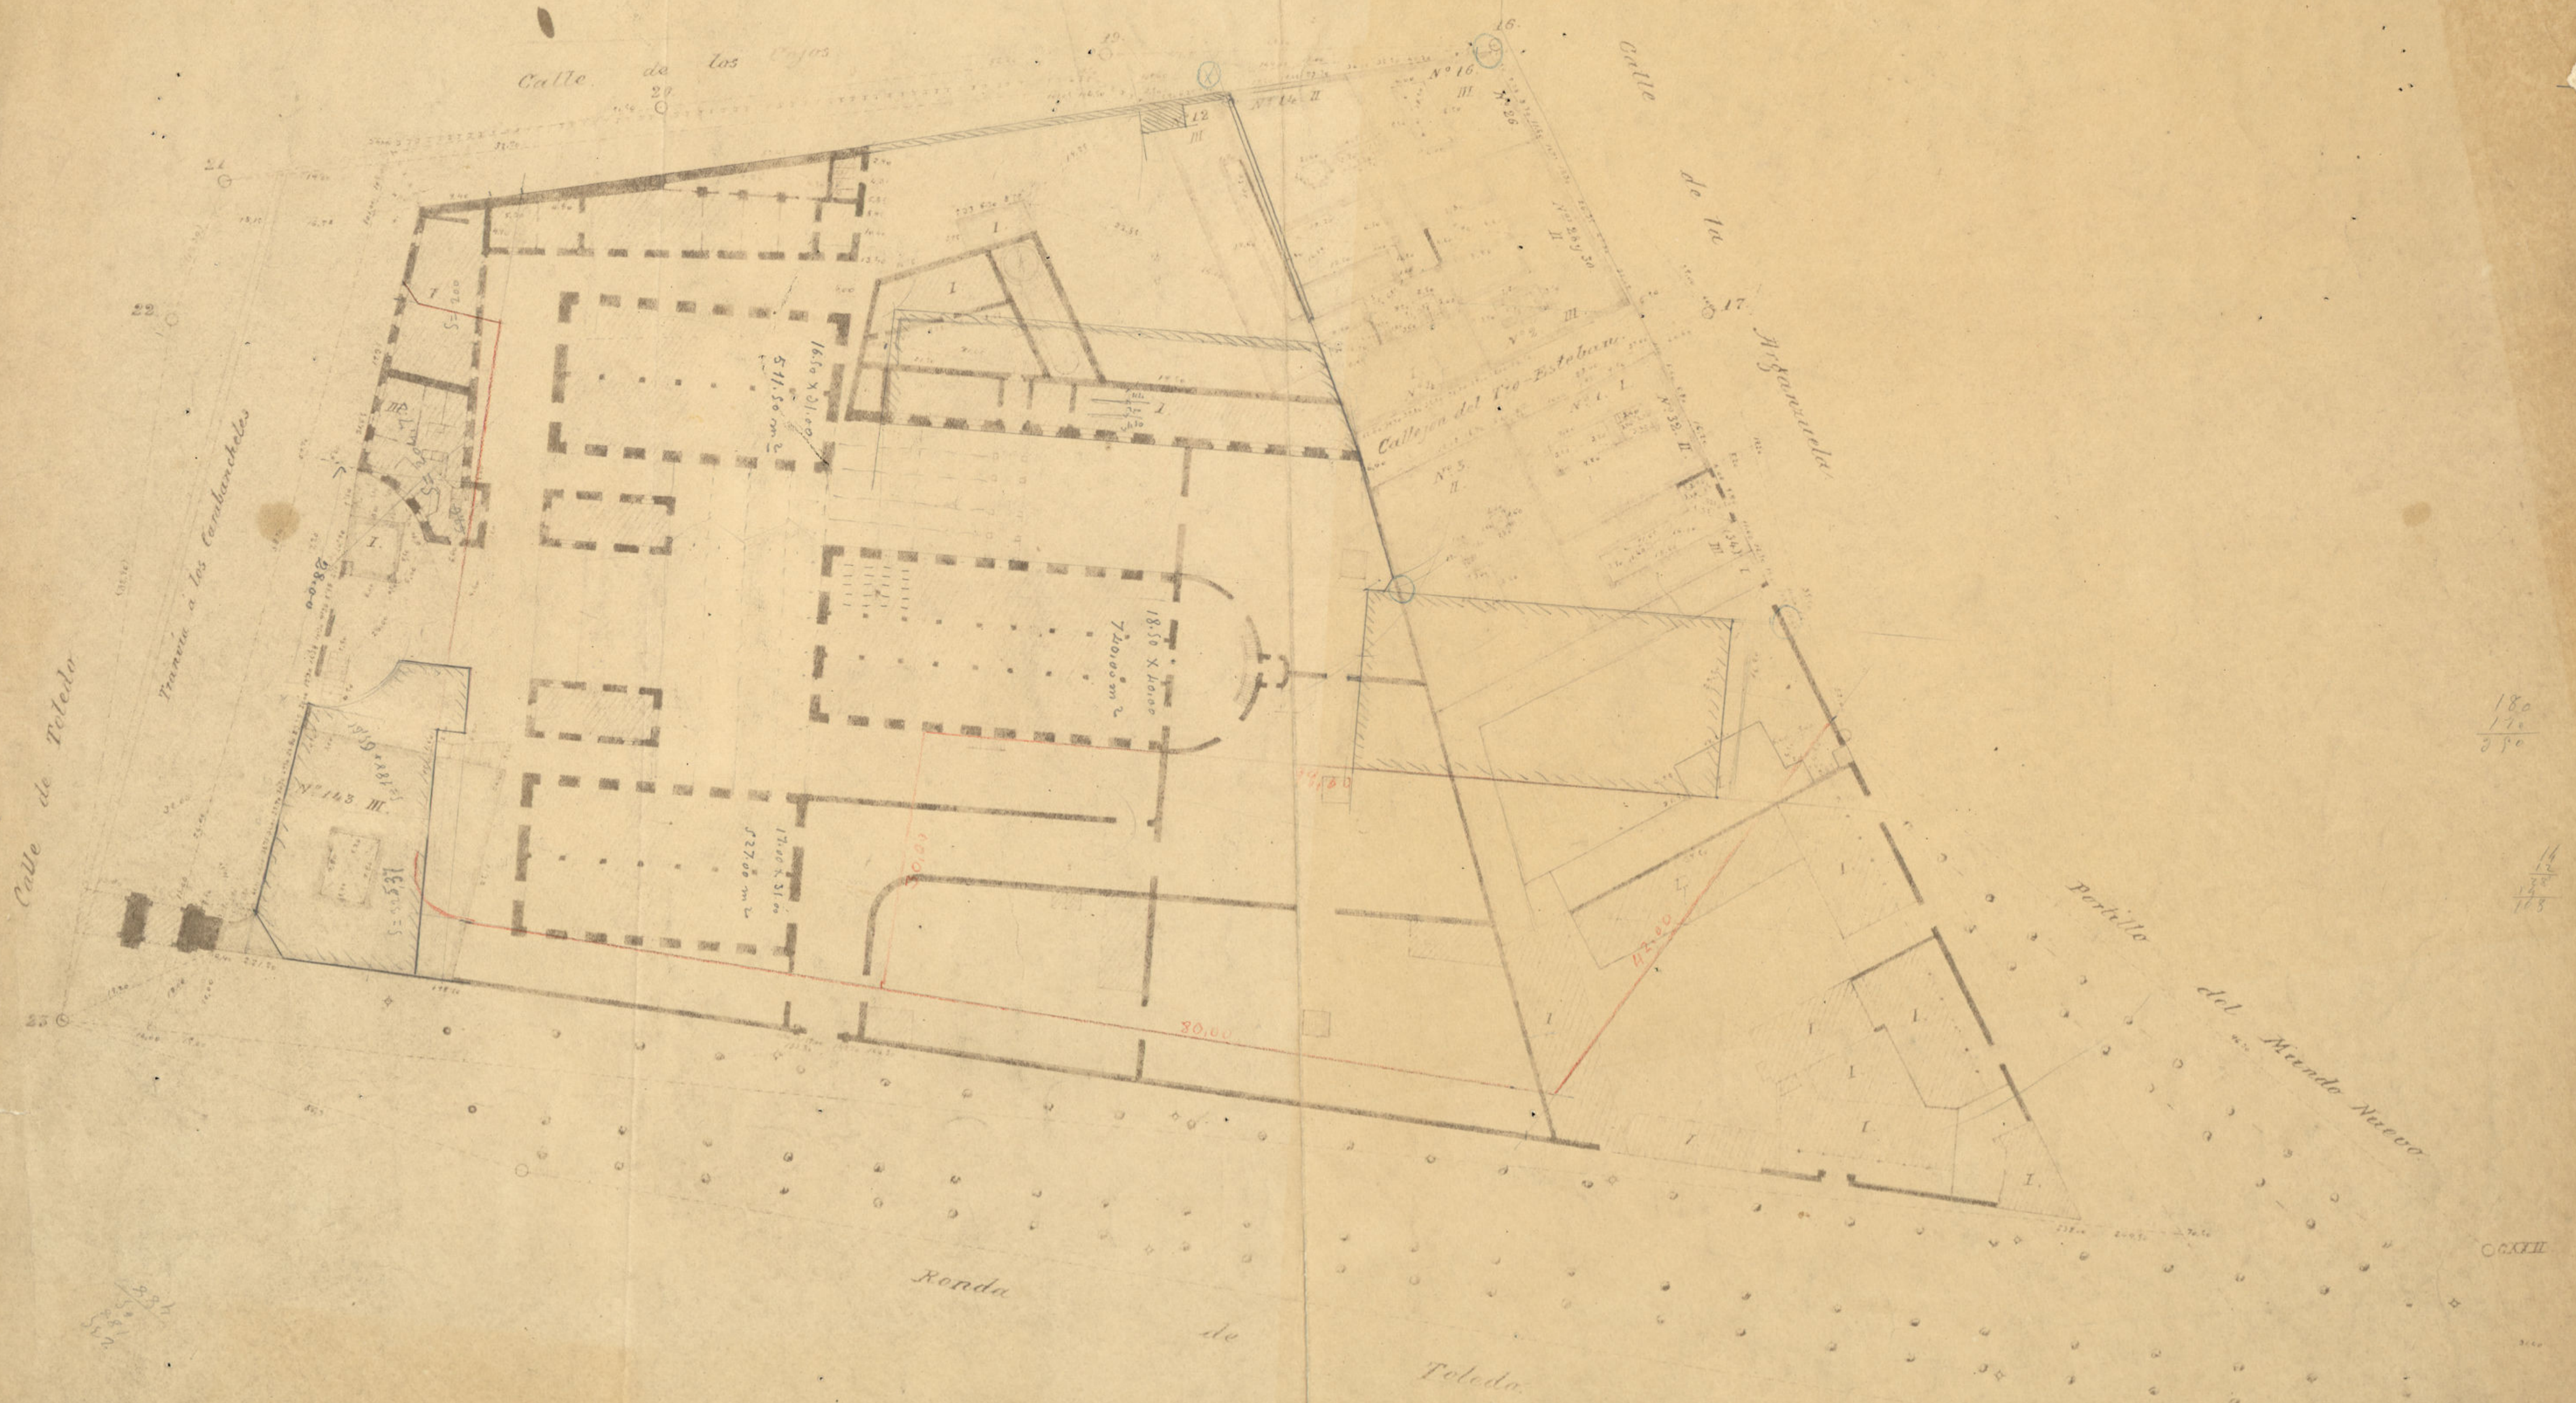

16455,74 - 1800915

ANTIGVO MATADERO DE VACAS

ESCALA 1:500

CALLE DE TOLEDO

PUERTA DE TOLEDO

RONDA DE TOLEDO

MADRID · JULIO · 1926

El Arqte. Municipal de Propiedades de la

Ayuntamiento de Madrid





PLANO DEL ANTIGVO

MATADERO DE VACA^s

ESCALA 1:500

RONDA DE TOLEDO

Ayuntamiento de Madrid

PLANO DEL ANTIGVO

MATADERO DE VACA^o



ESCALA 1:500

RONDA DE TOLEDO
Ayuntamiento de Madrid