

5-11-71  
12/24  
Caja  
Lateral  
Rancho  
El Barrio  
de San Fermin  
Madrid



ALZADO POSTERIOR


Ayuntamiento de Madrid

PROYECTO:			
AMPLIACION DE 8 UNIDADES EN EL COLEGIO NACIONAL "REPUBLICA DEL BRASIL"			
EMPLAZAMIENTO:			
BARRIO DE SAN FERMIN_1_ MADRID			
PLANO:			
ALZADO POSTERIOR			
ESCALA	1:100	DR. ARQUITECTO	PLANO N°
FECHA	DCBRE. 71	VICENTE BAZTAN PEREZ.	8





ALZADO PRINCIPAL

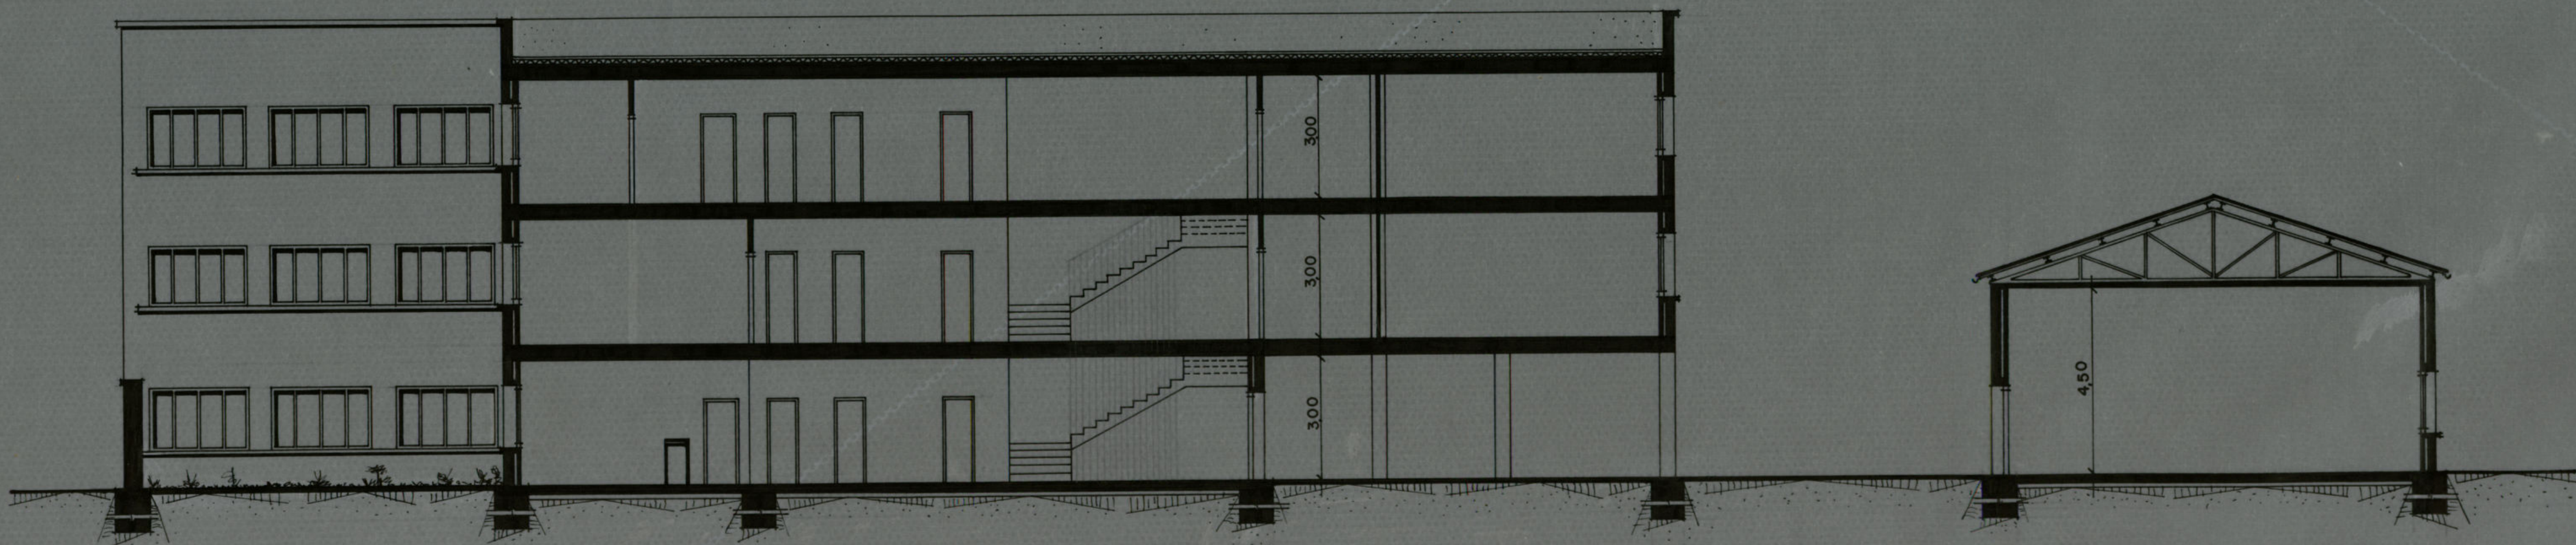


SECCION LONGITUDINAL

Ayuntamiento de Madrid

PROYECTO: AMPLIACION DE 8 UNIDADES EN EL COLEGIO NACIONAL "REPUBLICA DEL BRASIL"			
EMPLAZAMIENTO: BARRIO DE SAN FERMIN.1. MADRID.			
PLANO: ALZADO PRINCIPAL Y SECCION LONGITUDINAL			
ESCALA	1:100	DR. ARQUITECTO	PLANO N°
FECHA	DCBRE. 71	VICENTE BAZTAN PEREZ.	7




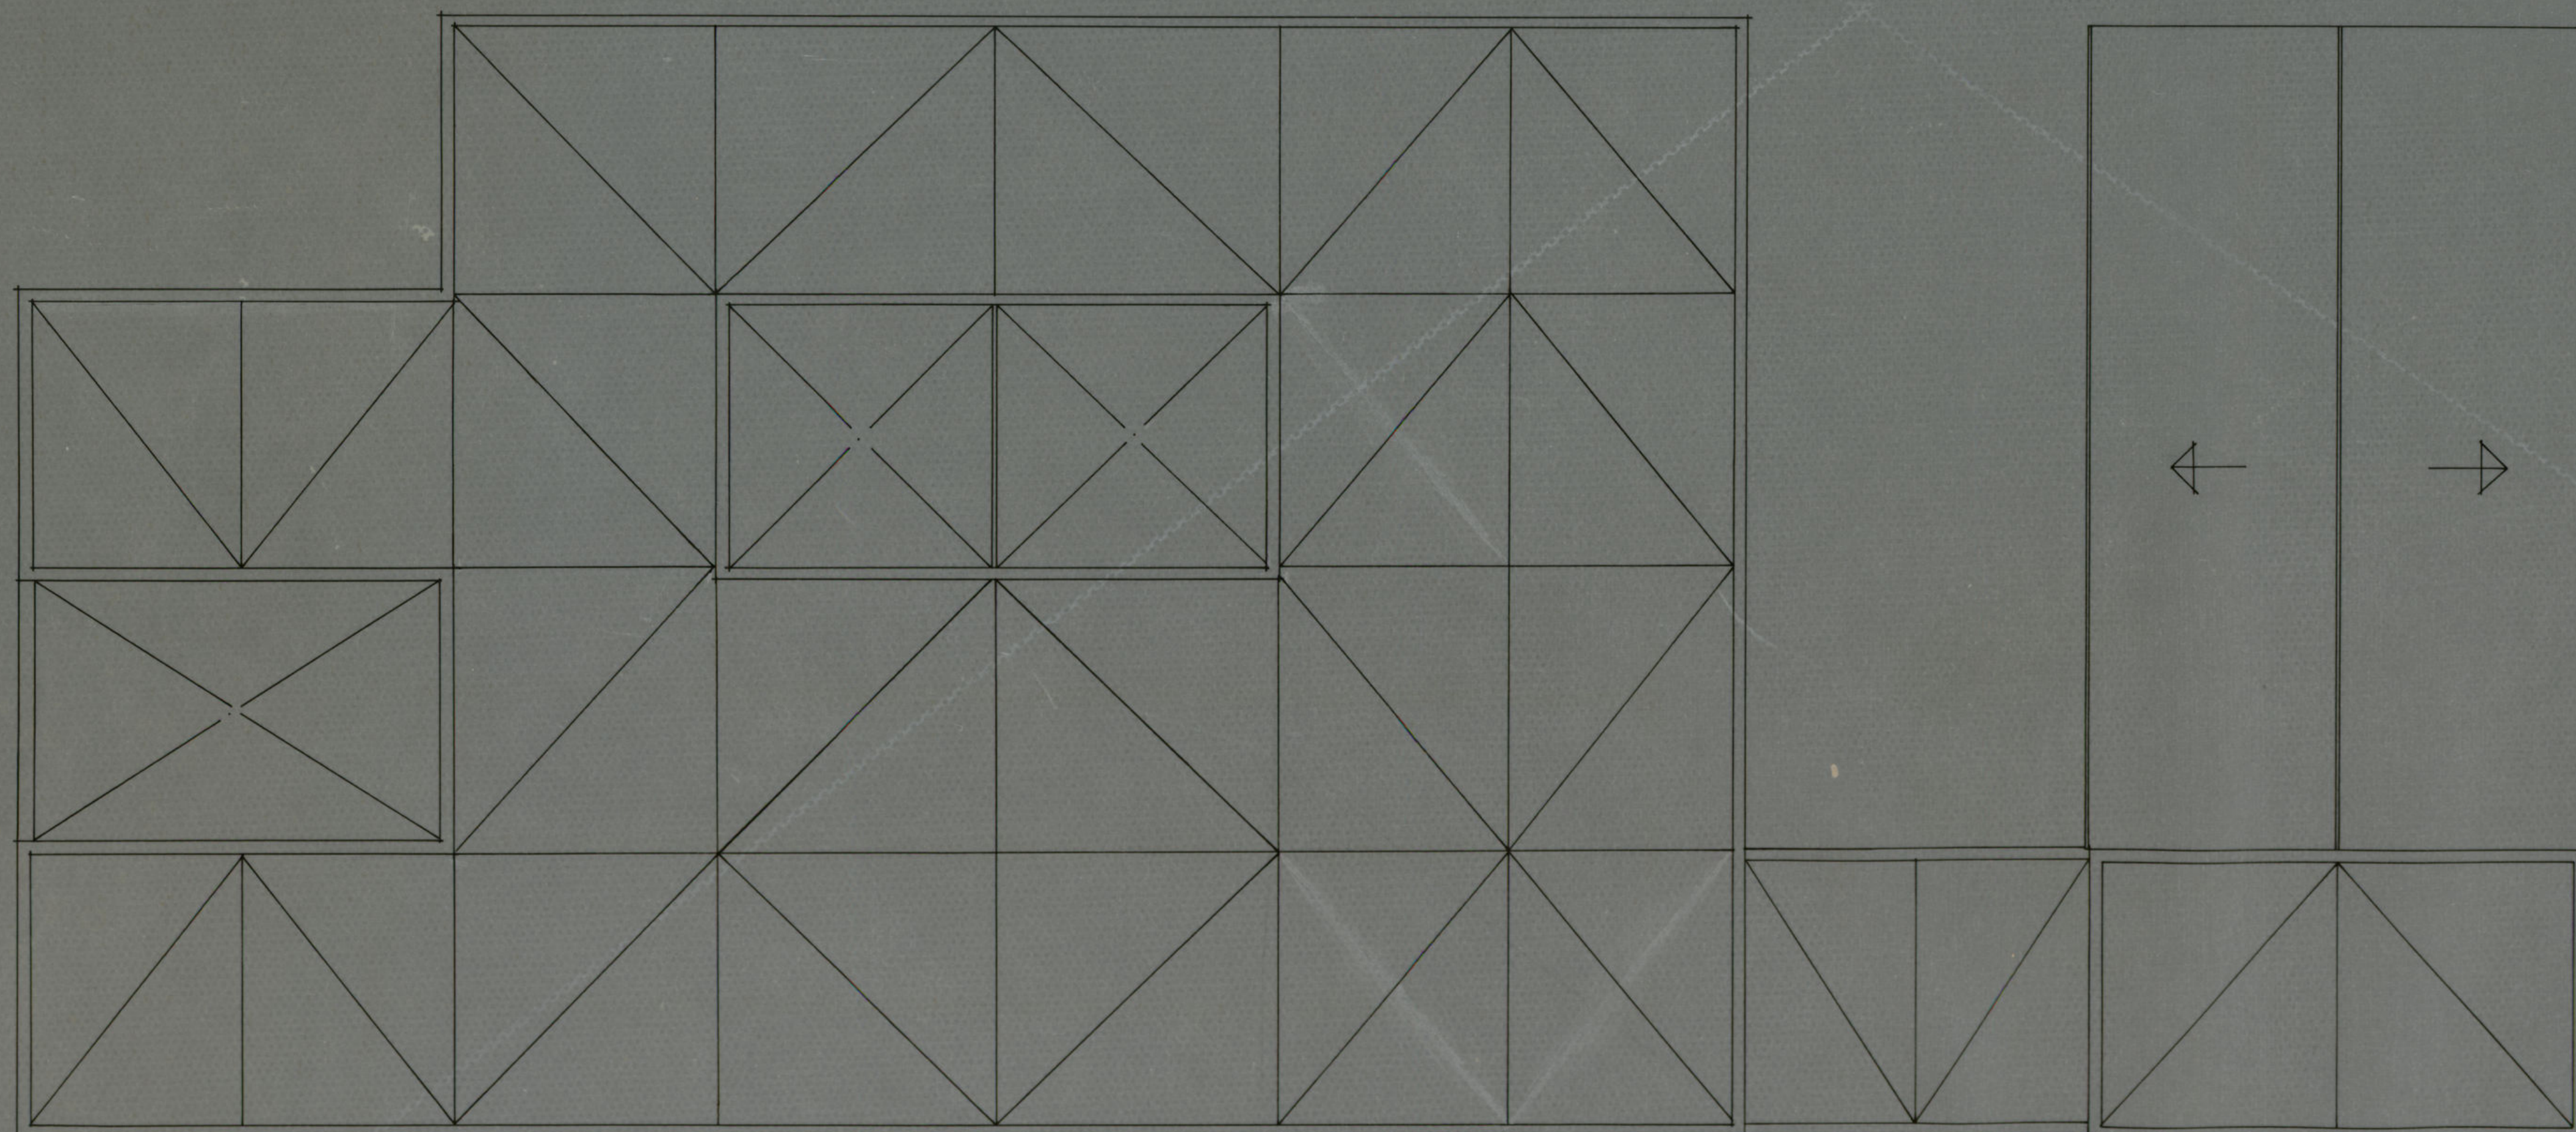

Ayuntamiento de Madrid

PROYECTO: AMPLIACION DE 8 UNIDADES EN EL COLEGIO NACIONAL "REPUBLICA DEL BRASIL"			
EMPLAZAMIENTO: BARRIO DE SAN FERMIN.1. MADRID.			
PLANO PLANTA DE CUBIERTAS			
ESCALA	1:100	DR. ARQUITECTO	PLANO N°
FECHA	DCBRE. 71	VICENTE BAZTAN PEREZ.	6




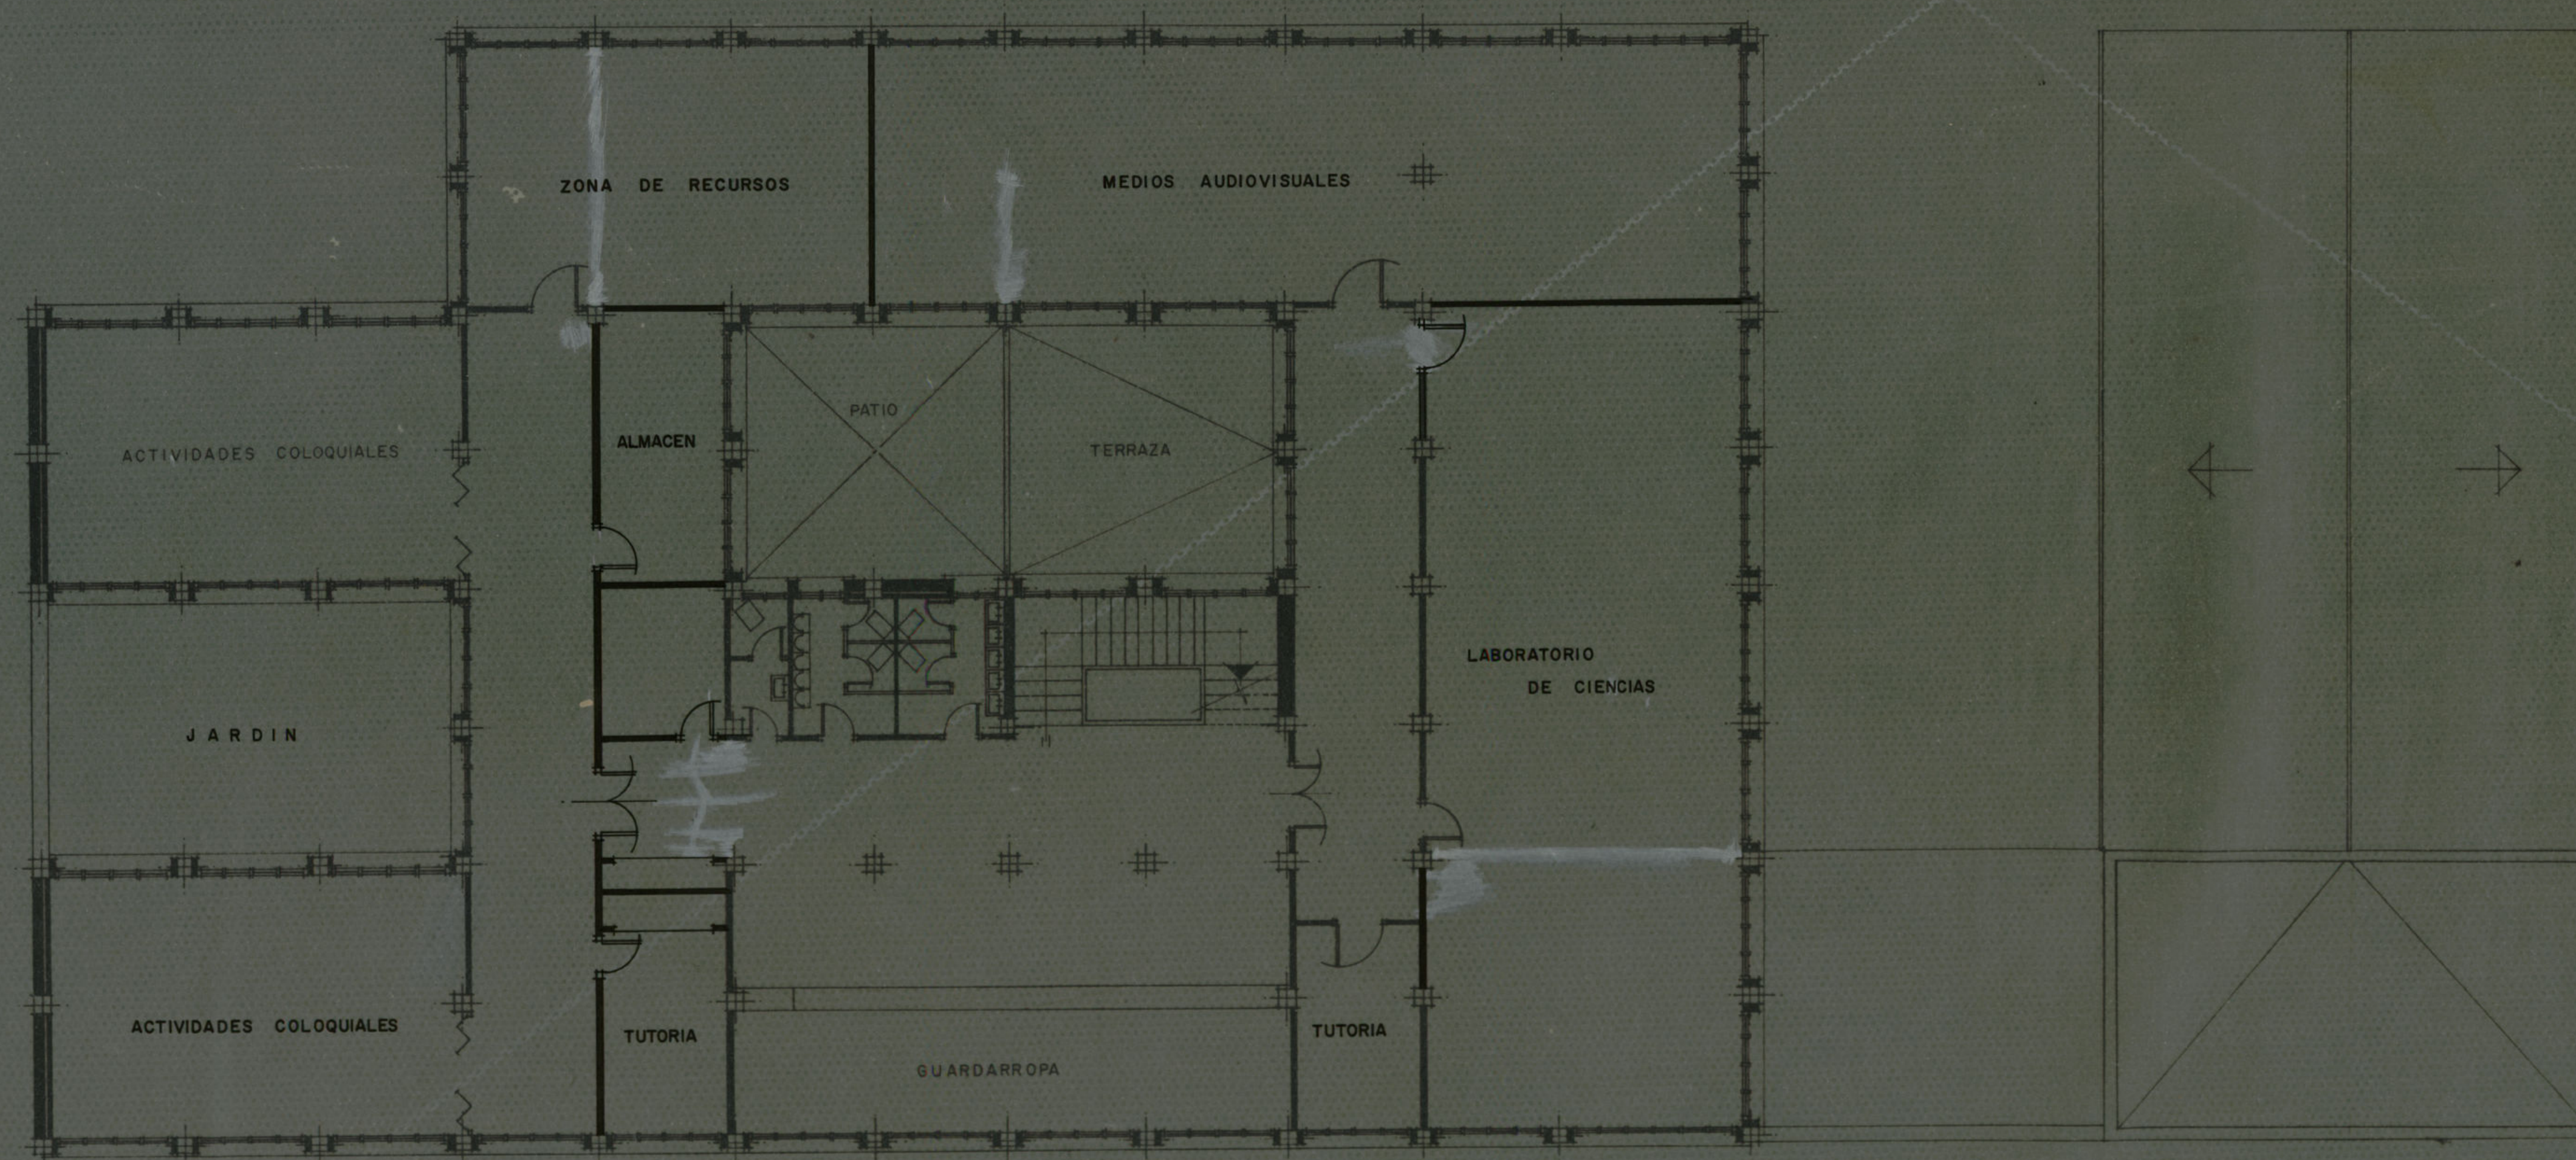

Ayuntamiento de Madrid

PROYECTO: AMPLIACION DE 8 UNIDADES EN EL COLEGIO NACIONAL "REPUBLICA DEL BRASIL"			
EMPLAZAMIENTO: BARRIO DE SAN FERMIN. 1 MADRID.			
PLANO: PLANTA		2ª	
ESCALA	1:100	DR. ARQUITECTO	PLANO N°
FECHA	DCBRE. 71	VICENTE BAZTAN PEREZ	5




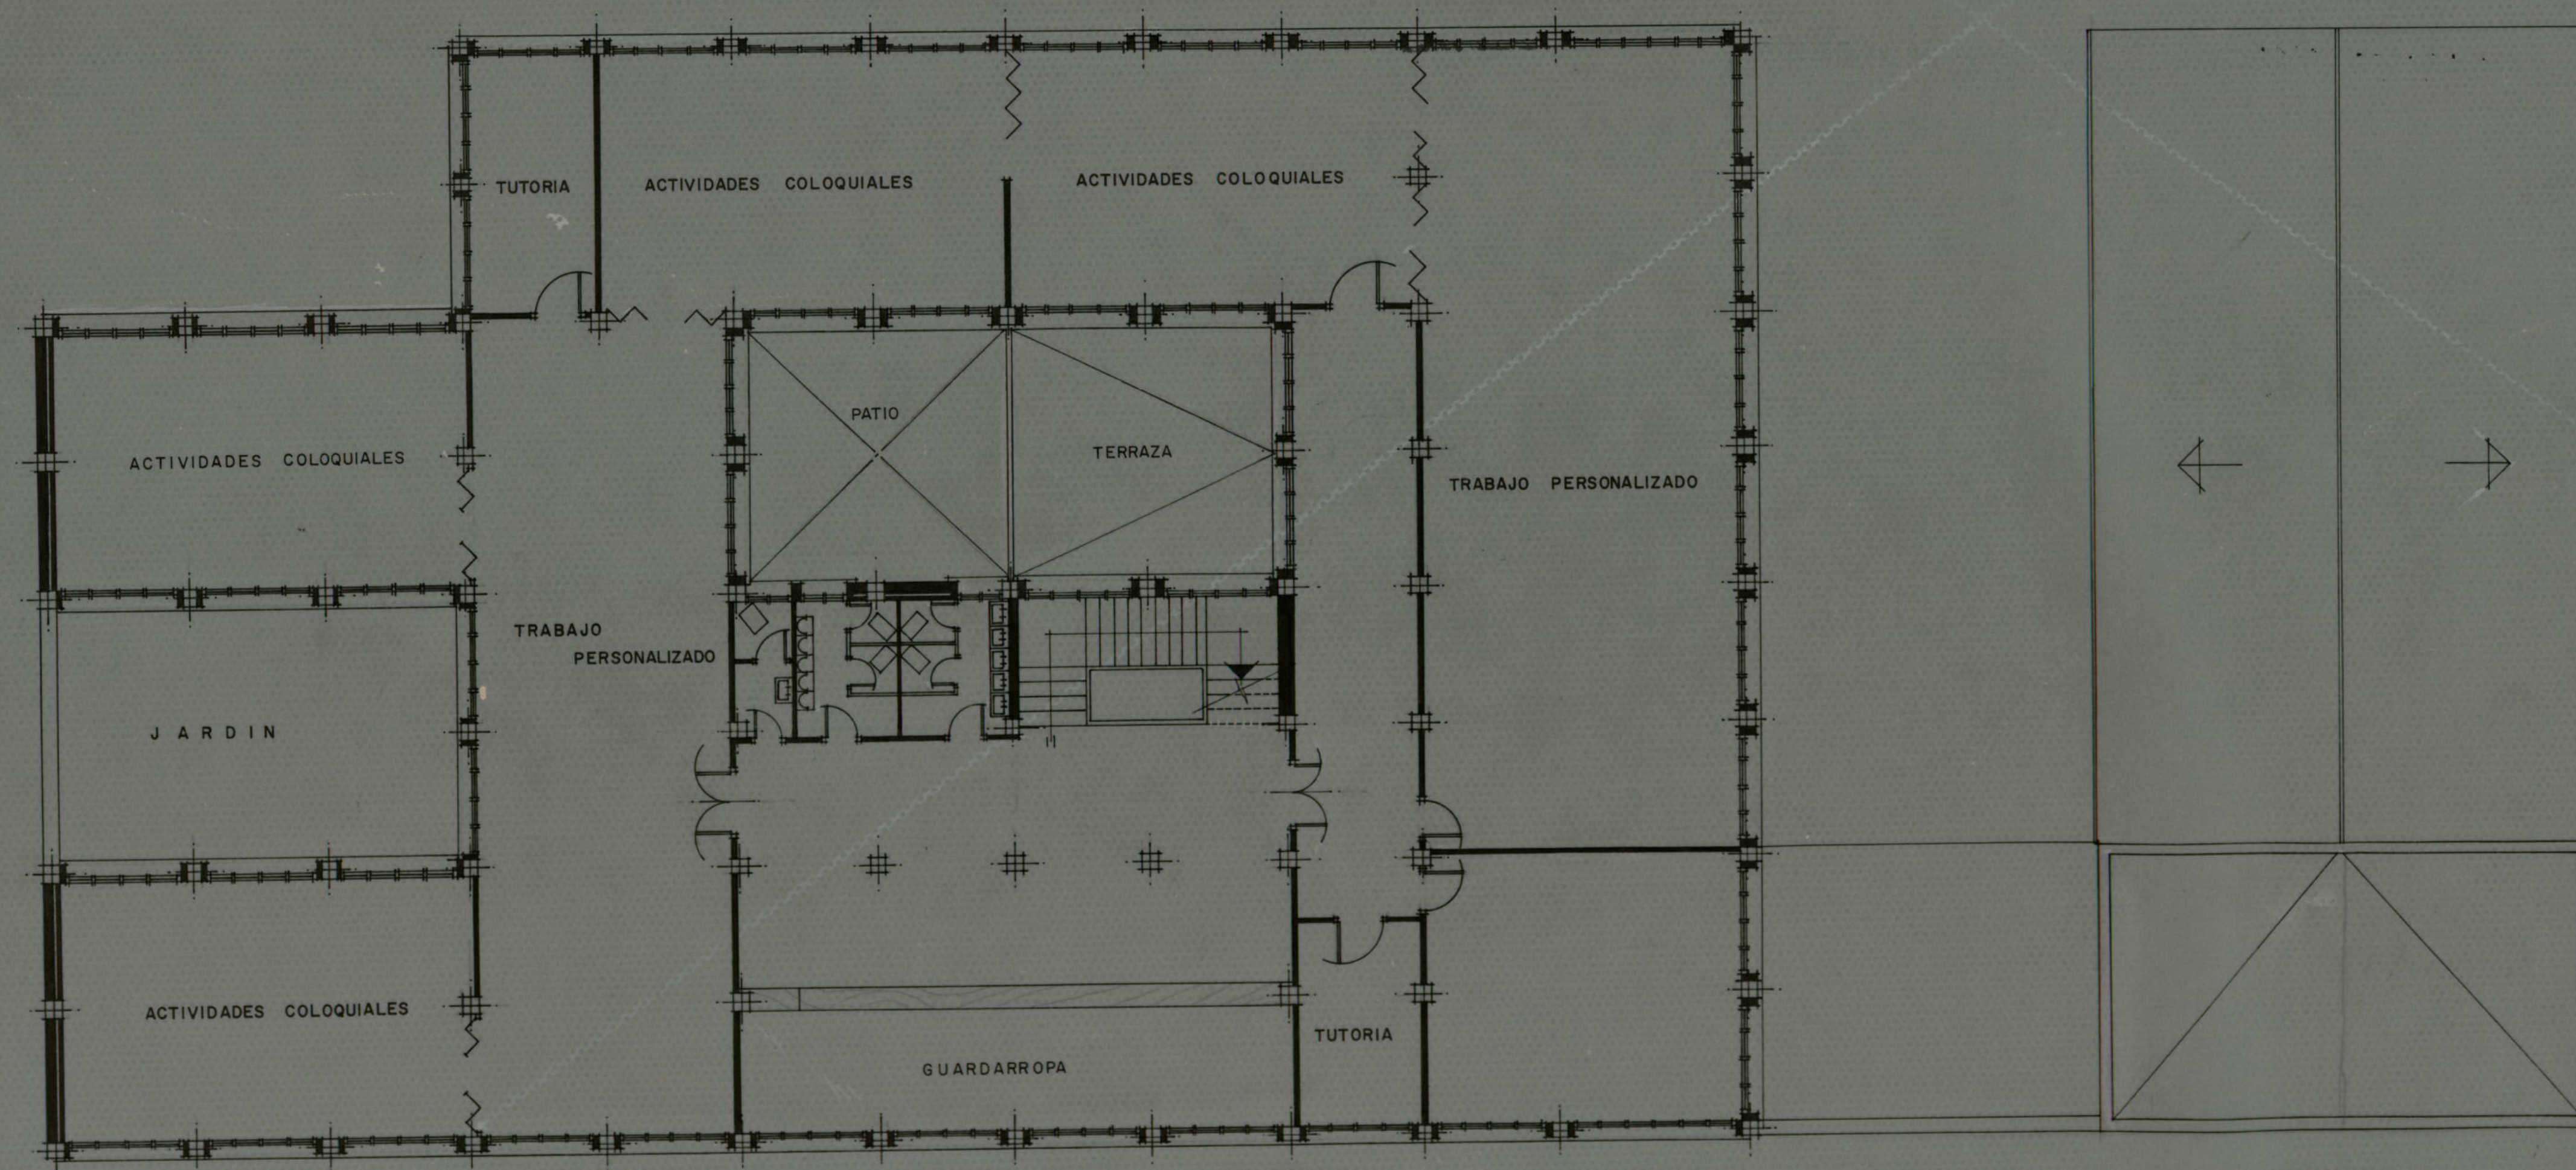

Ayuntamiento de Madrid

PROYECTO: AMPLIACION DE 8 UNIDADES EN EL COLEGIO NACIONAL "REPUBLICA DEL BRASIL"			
EMPLAZAMIENTO: BARRIO DE SAN FERMIN.1 MADRID.			
PLANO	PLANTA 1ª		
ESCALA	1:100	DR. ARQUITECTO	PLANO Nº
FECHA	DCBRE. 71	VICENTE BAZTAN PEREZ	4




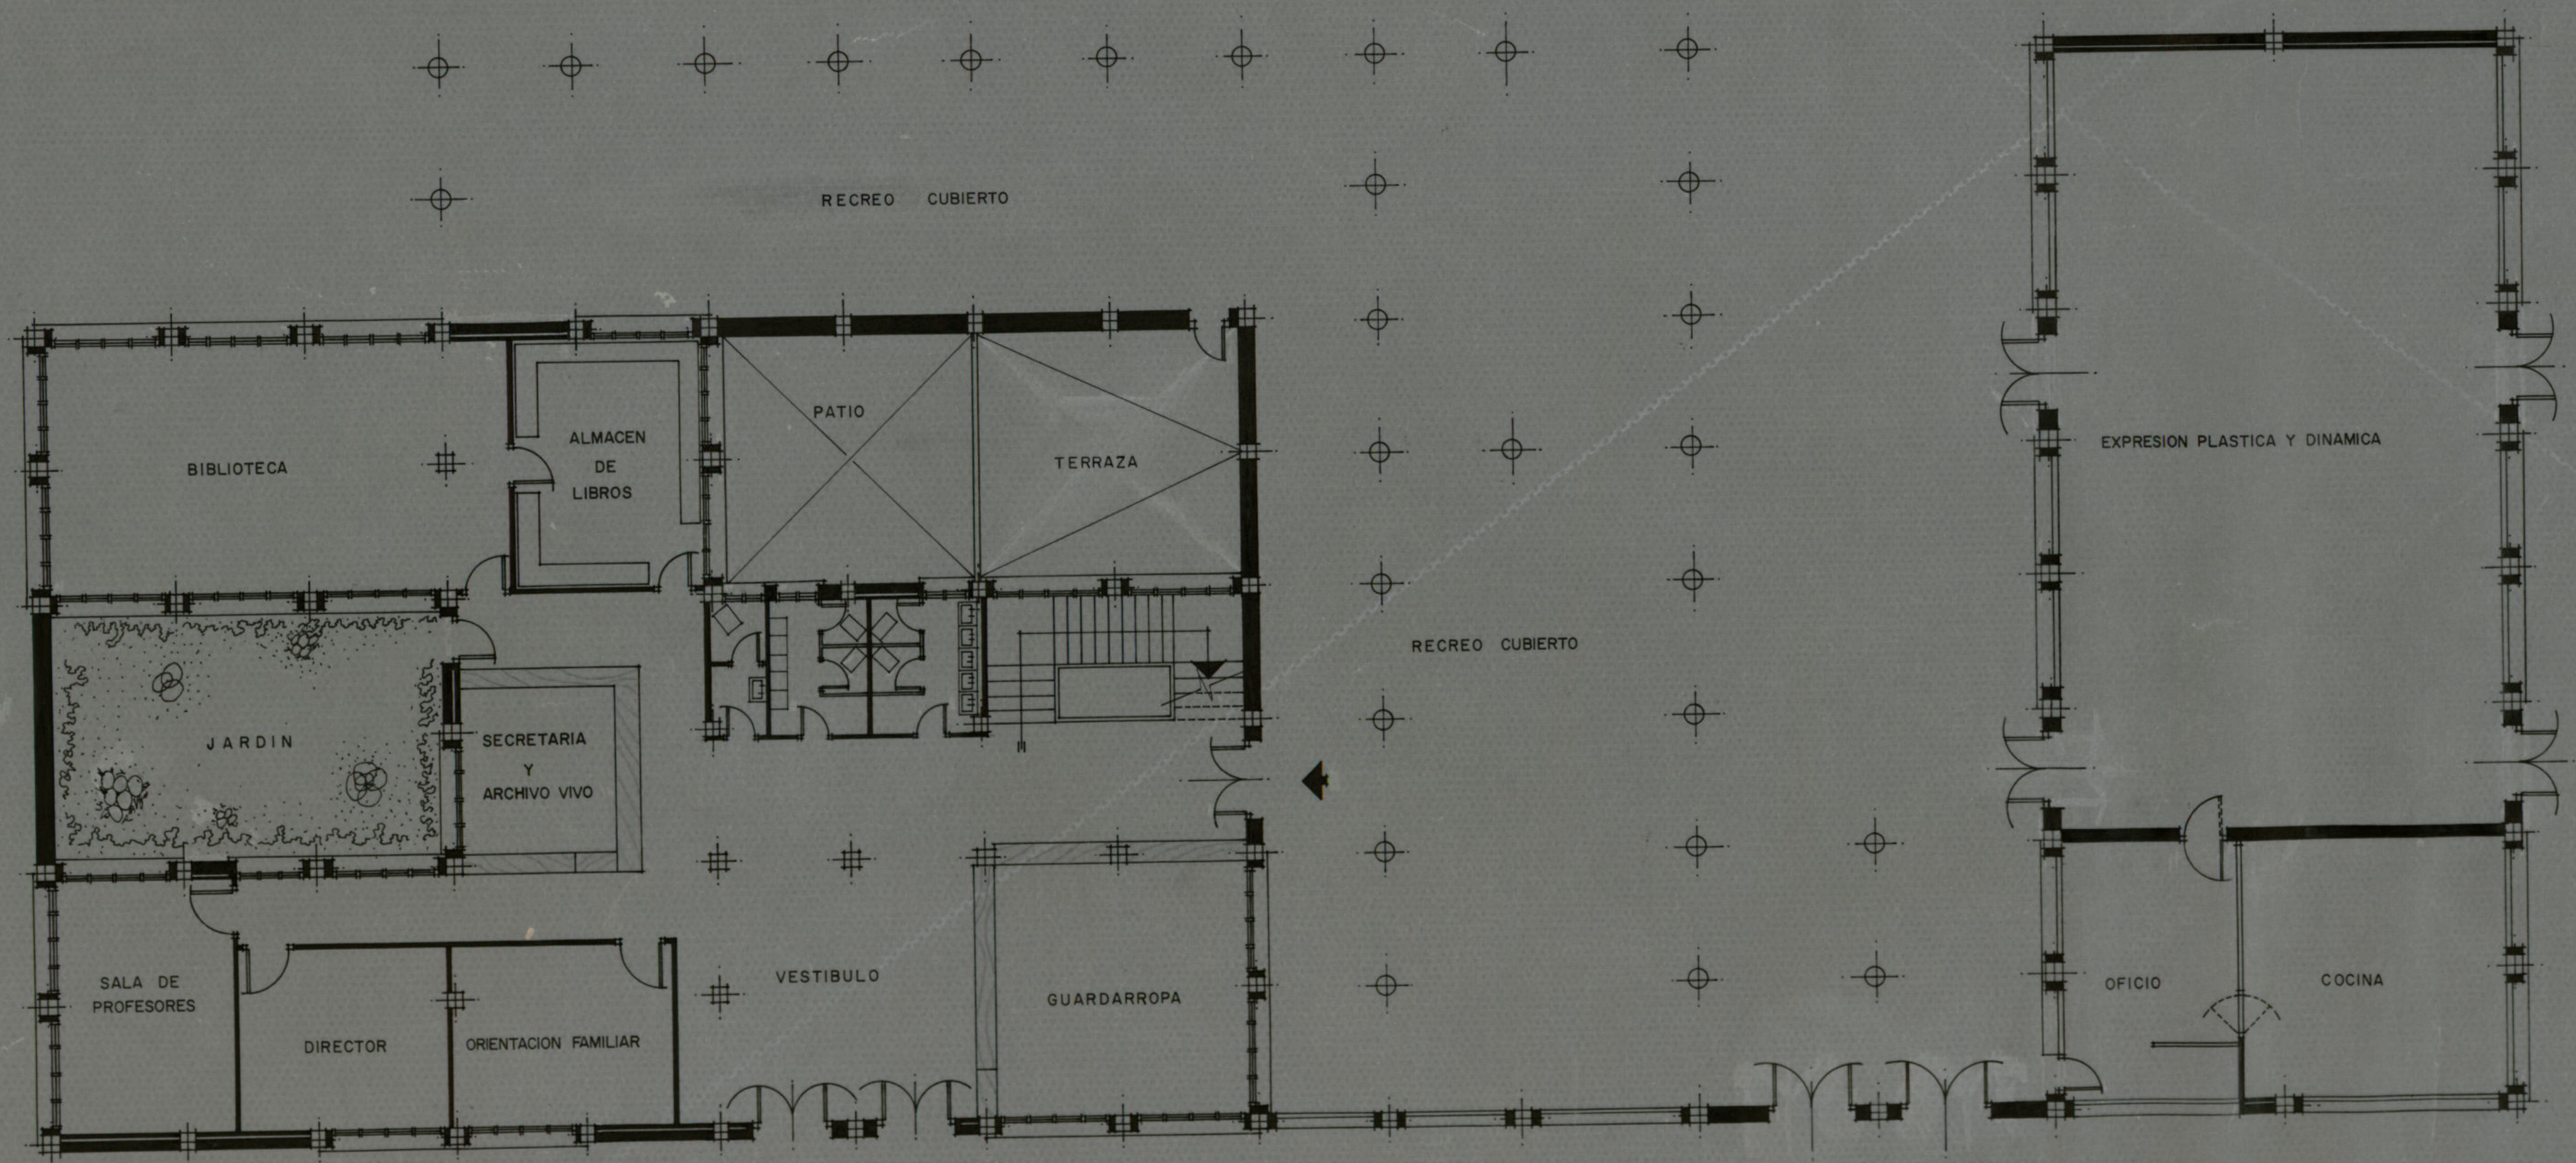

Ayuntamiento de Madrid

PROYECTO: AMPLIACION DE 8 UNIDADES EN EL COLEGIO NACIONAL "REPUBLICA DEL BRASIL"			
EMPLAZAMIENTO: BARRIO DE SAN FERMIN.1 MADRID.			
PLANO: PLANTA BAJA			
ESCALA	1:100	DR. ARQUITECTO	PLANO N° 3
FECHA	DCBRE. 1.971	VICENTE BAZTAN PEREZ	



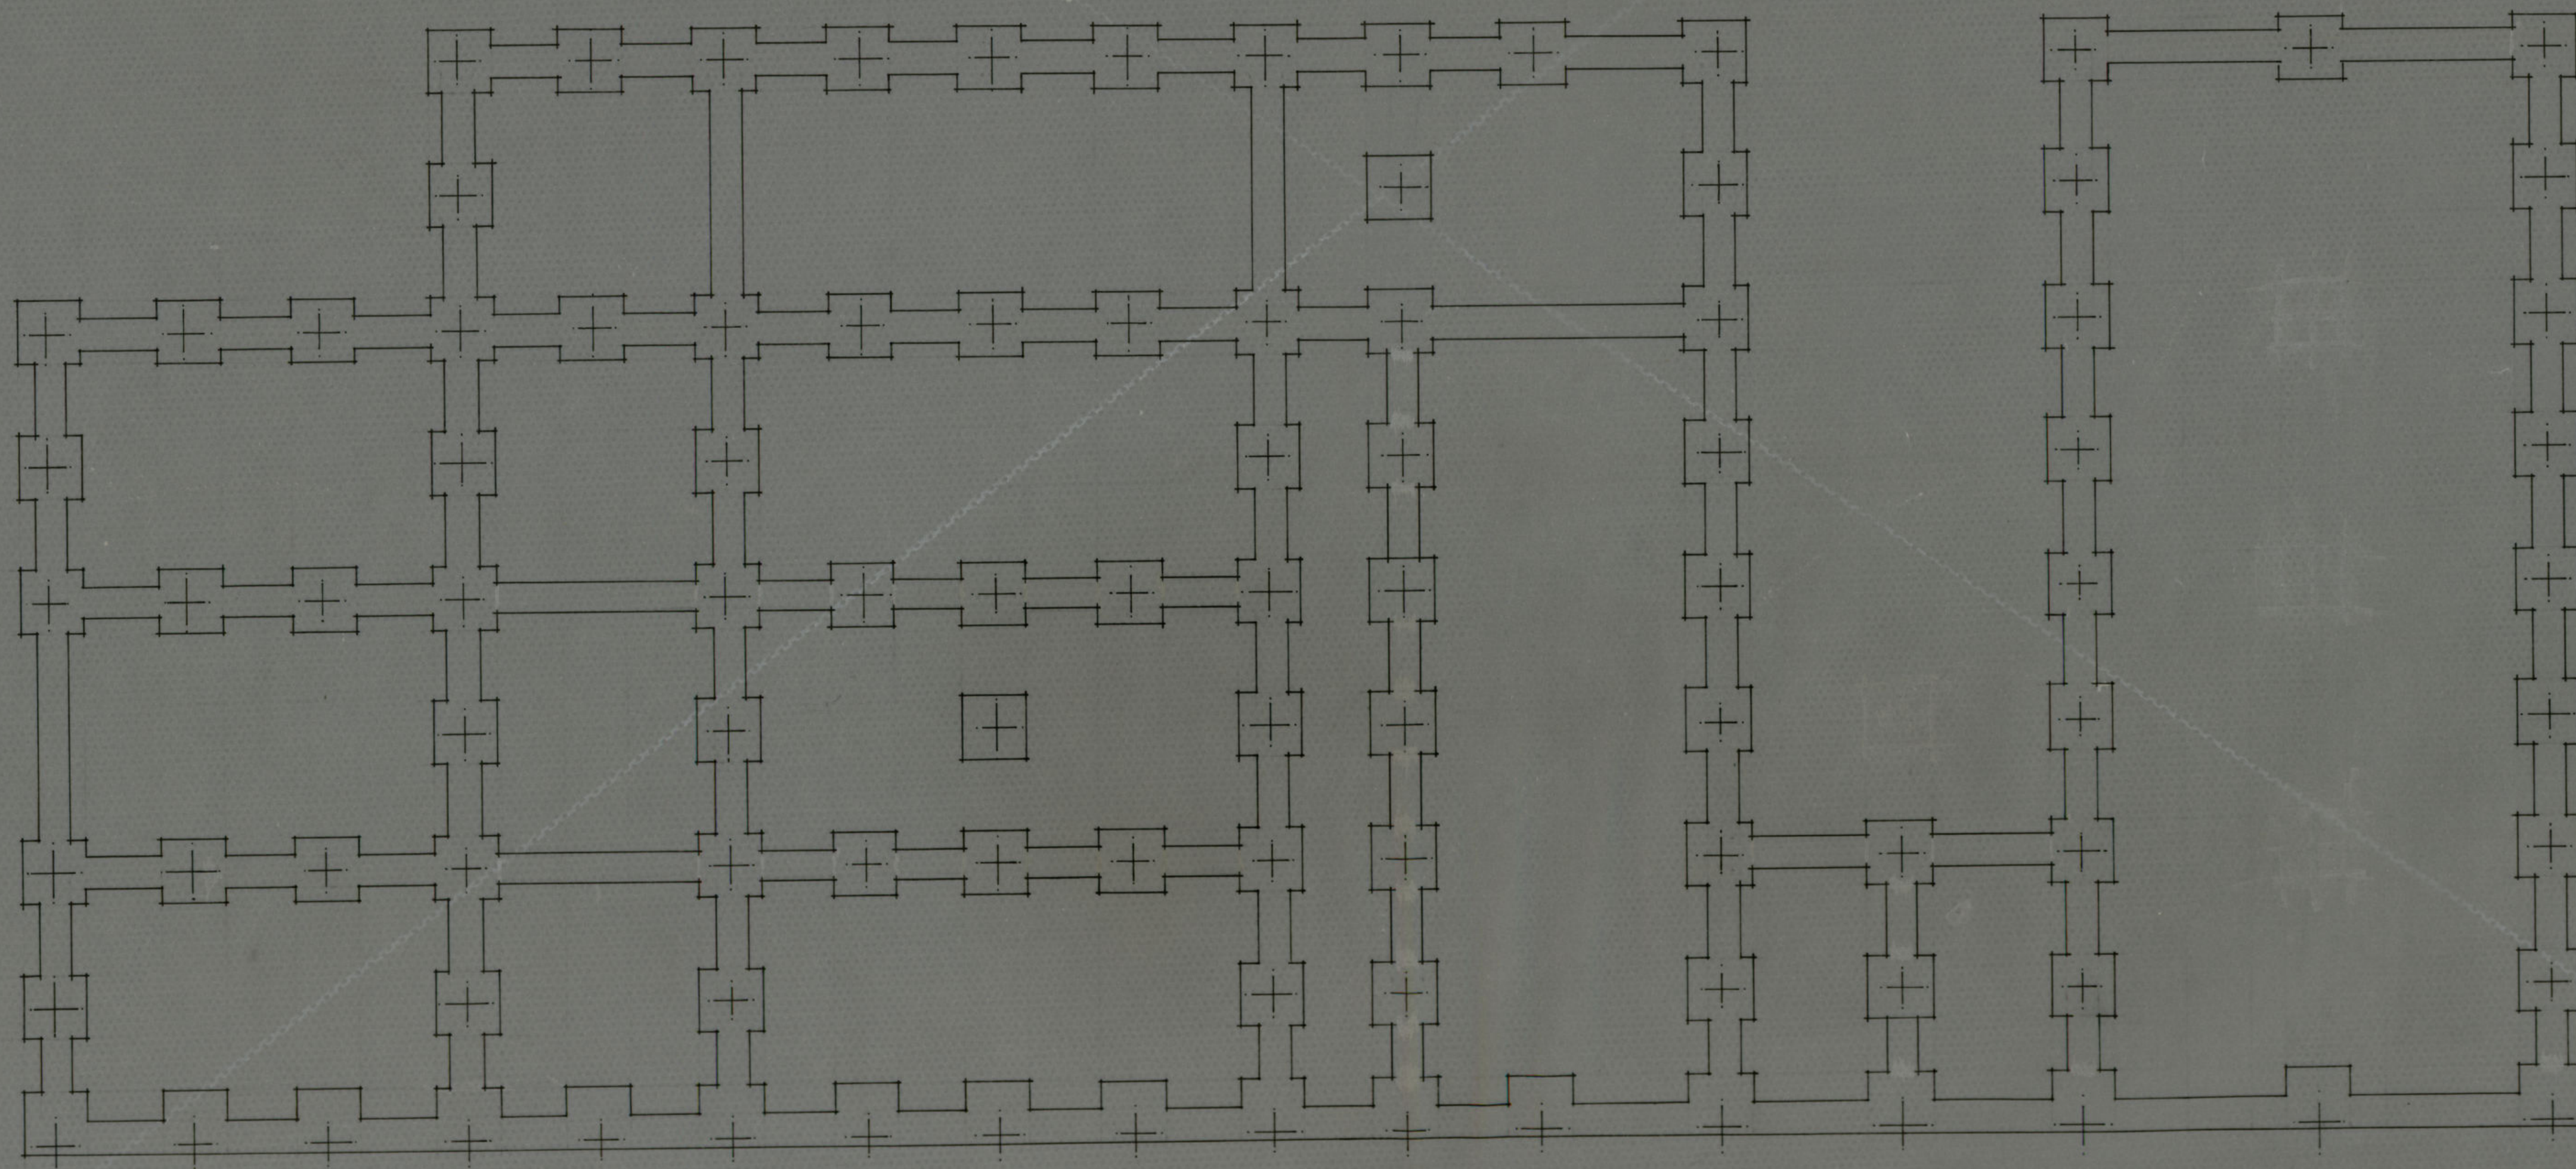

Ayuntamiento de Madrid

PROYECTO: AMPLIACION DE 8 UNIDADES EN EL COLEGIO NACIONAL "REPUBLICA DEL BRASIL"			
EMPLAZAMIENTO: BARRIO DE SAN FERMIN.1 MADRID			
PLANO CIMENTACION Y SANEAMIENTO			
ESCALA	1:100	DR. ARQUITECTO	PLANO N° 2
FECHA	DCBRE. 71	VICENTE BAZTAN PEREZ	

PER. 000

S-01-280