

# AYUNTAMIENTO DE MADRID

## CASA DE LA VILLA

Escala 1/50



Madrid 29 de Septiembre de 1905

El Ingeniero

*Enl. J. J. J.*


CALLE Emiento de Mayo



# AYUNTAMIENTO DE MADRID

## CASA DE LA VILLA

Escala 1:50

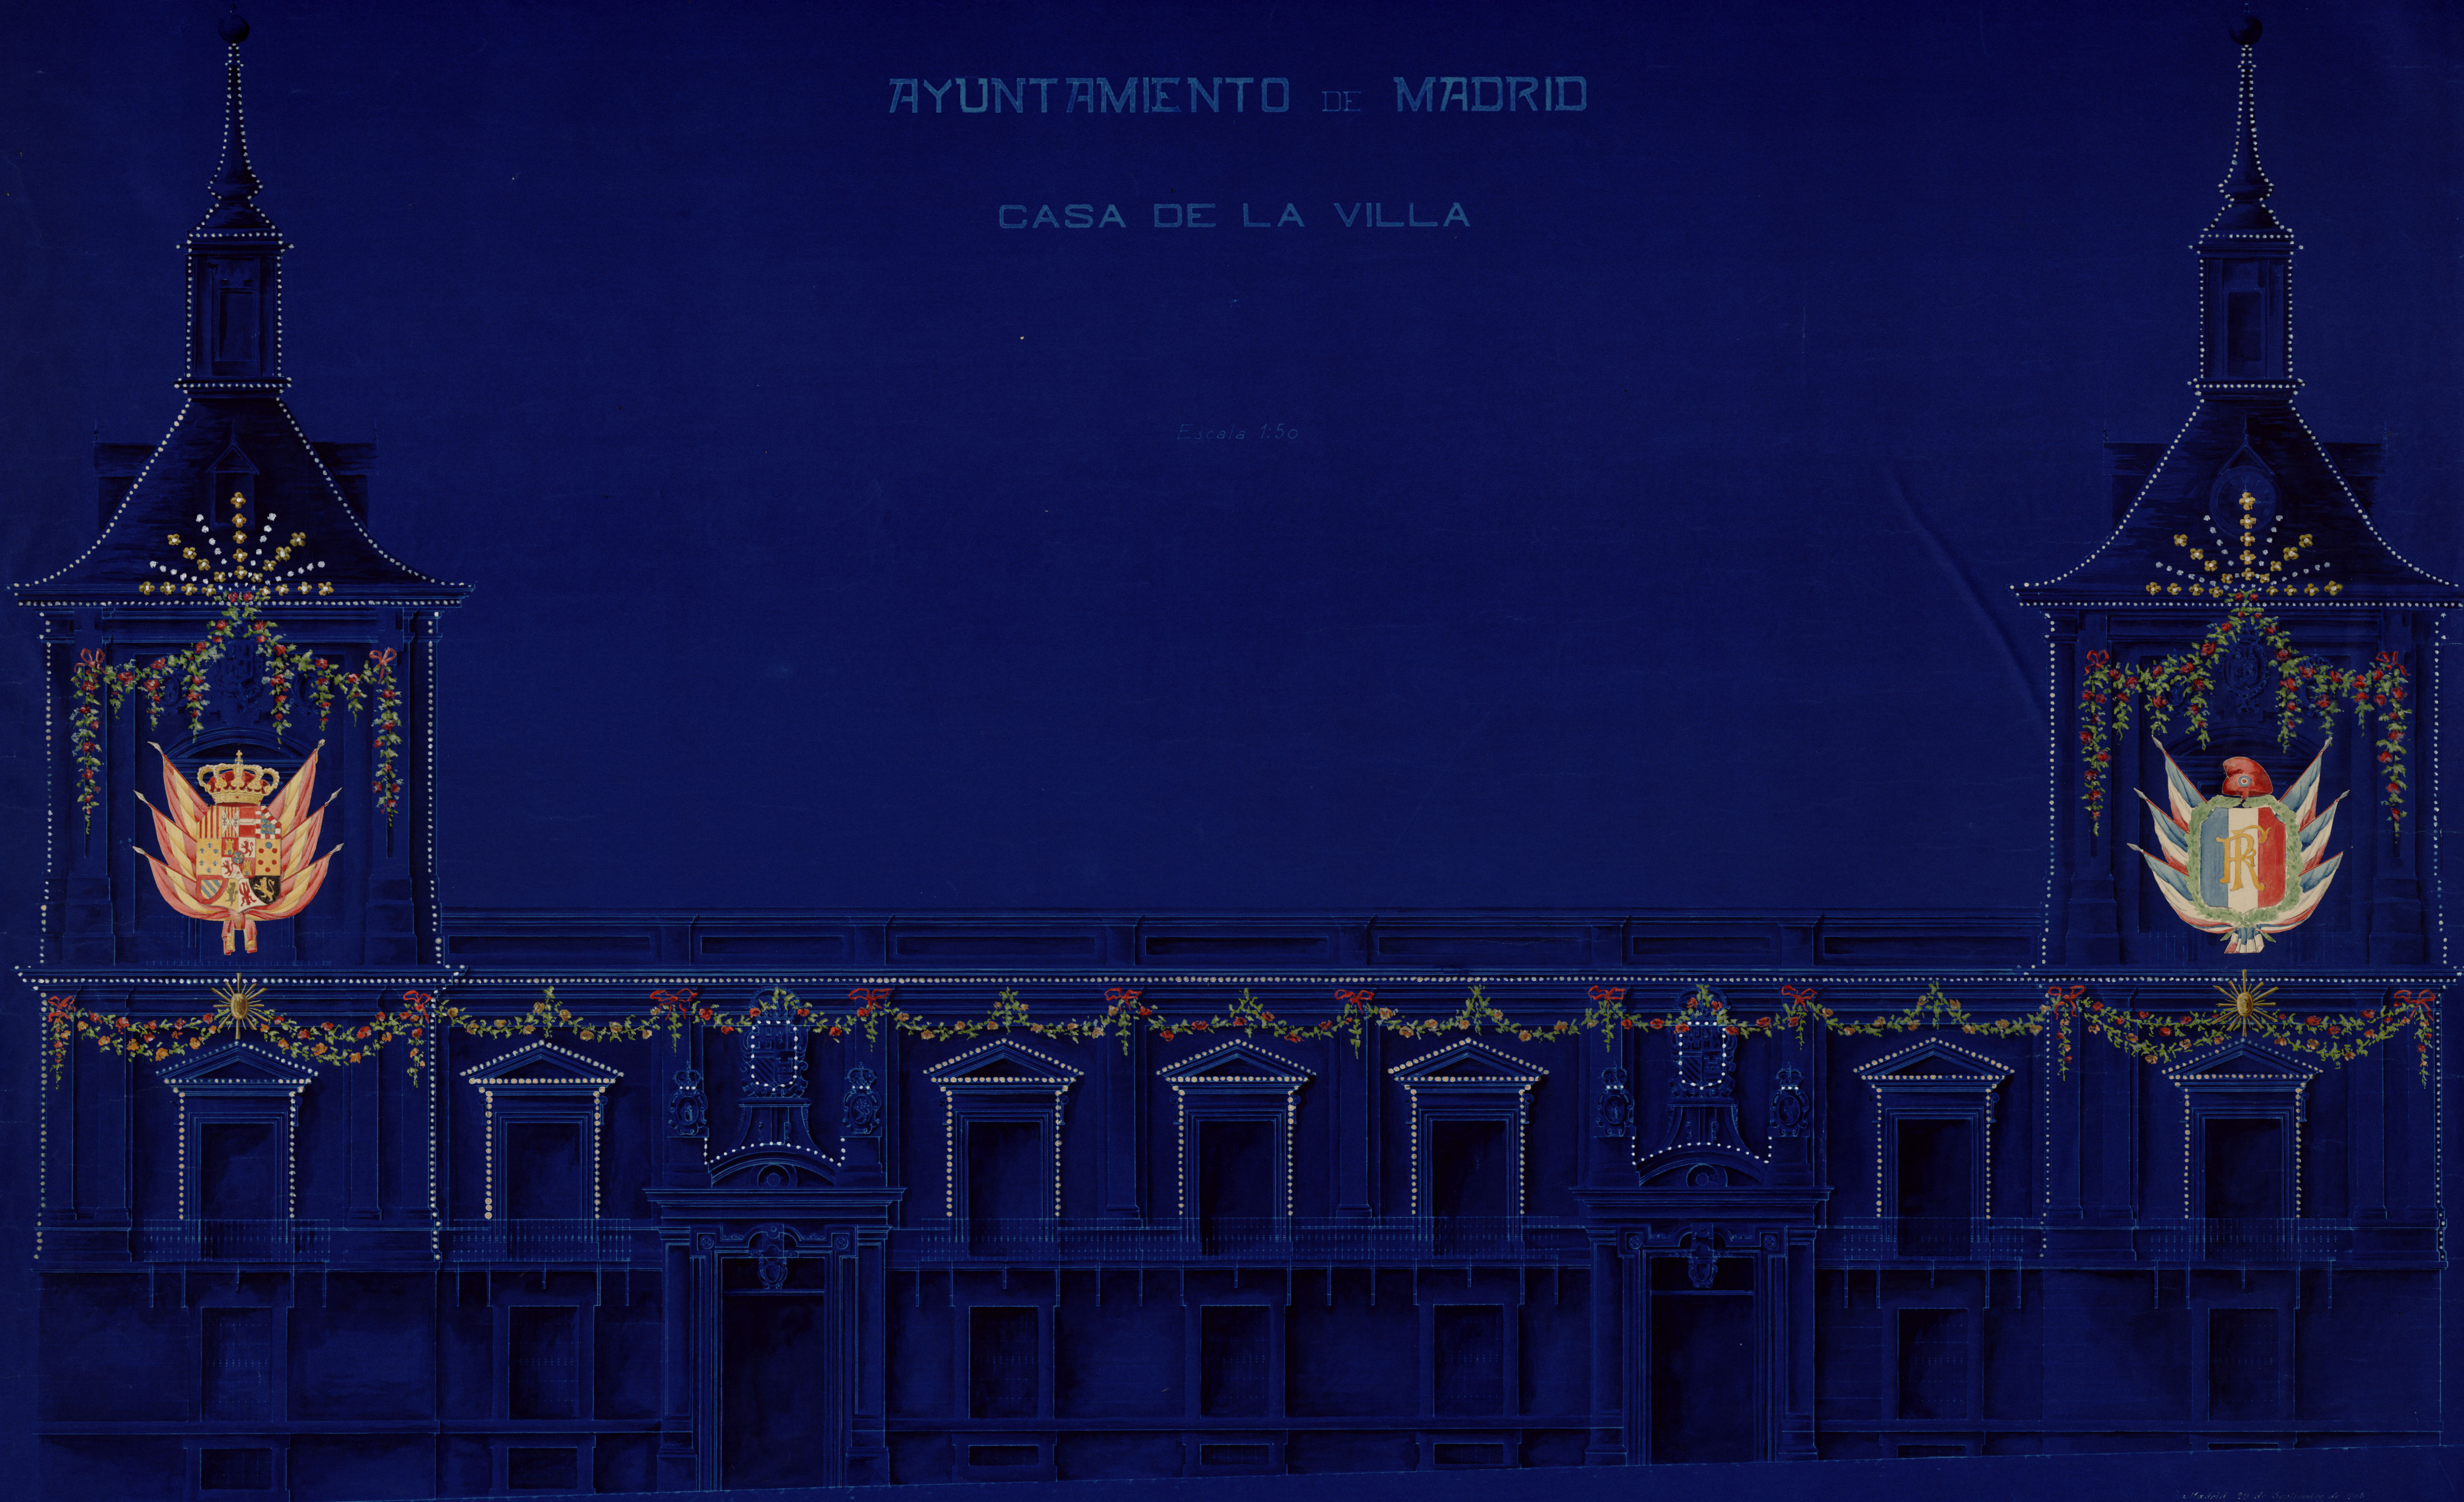

PLAZA DE LA VILLA

Ayuntamiento de Madrid

Madrid, 20 de Noviembre de 1908

El Ingeniero

Am. Villar