



Sección longitudinal por las líneas A B C D.




Fachada.

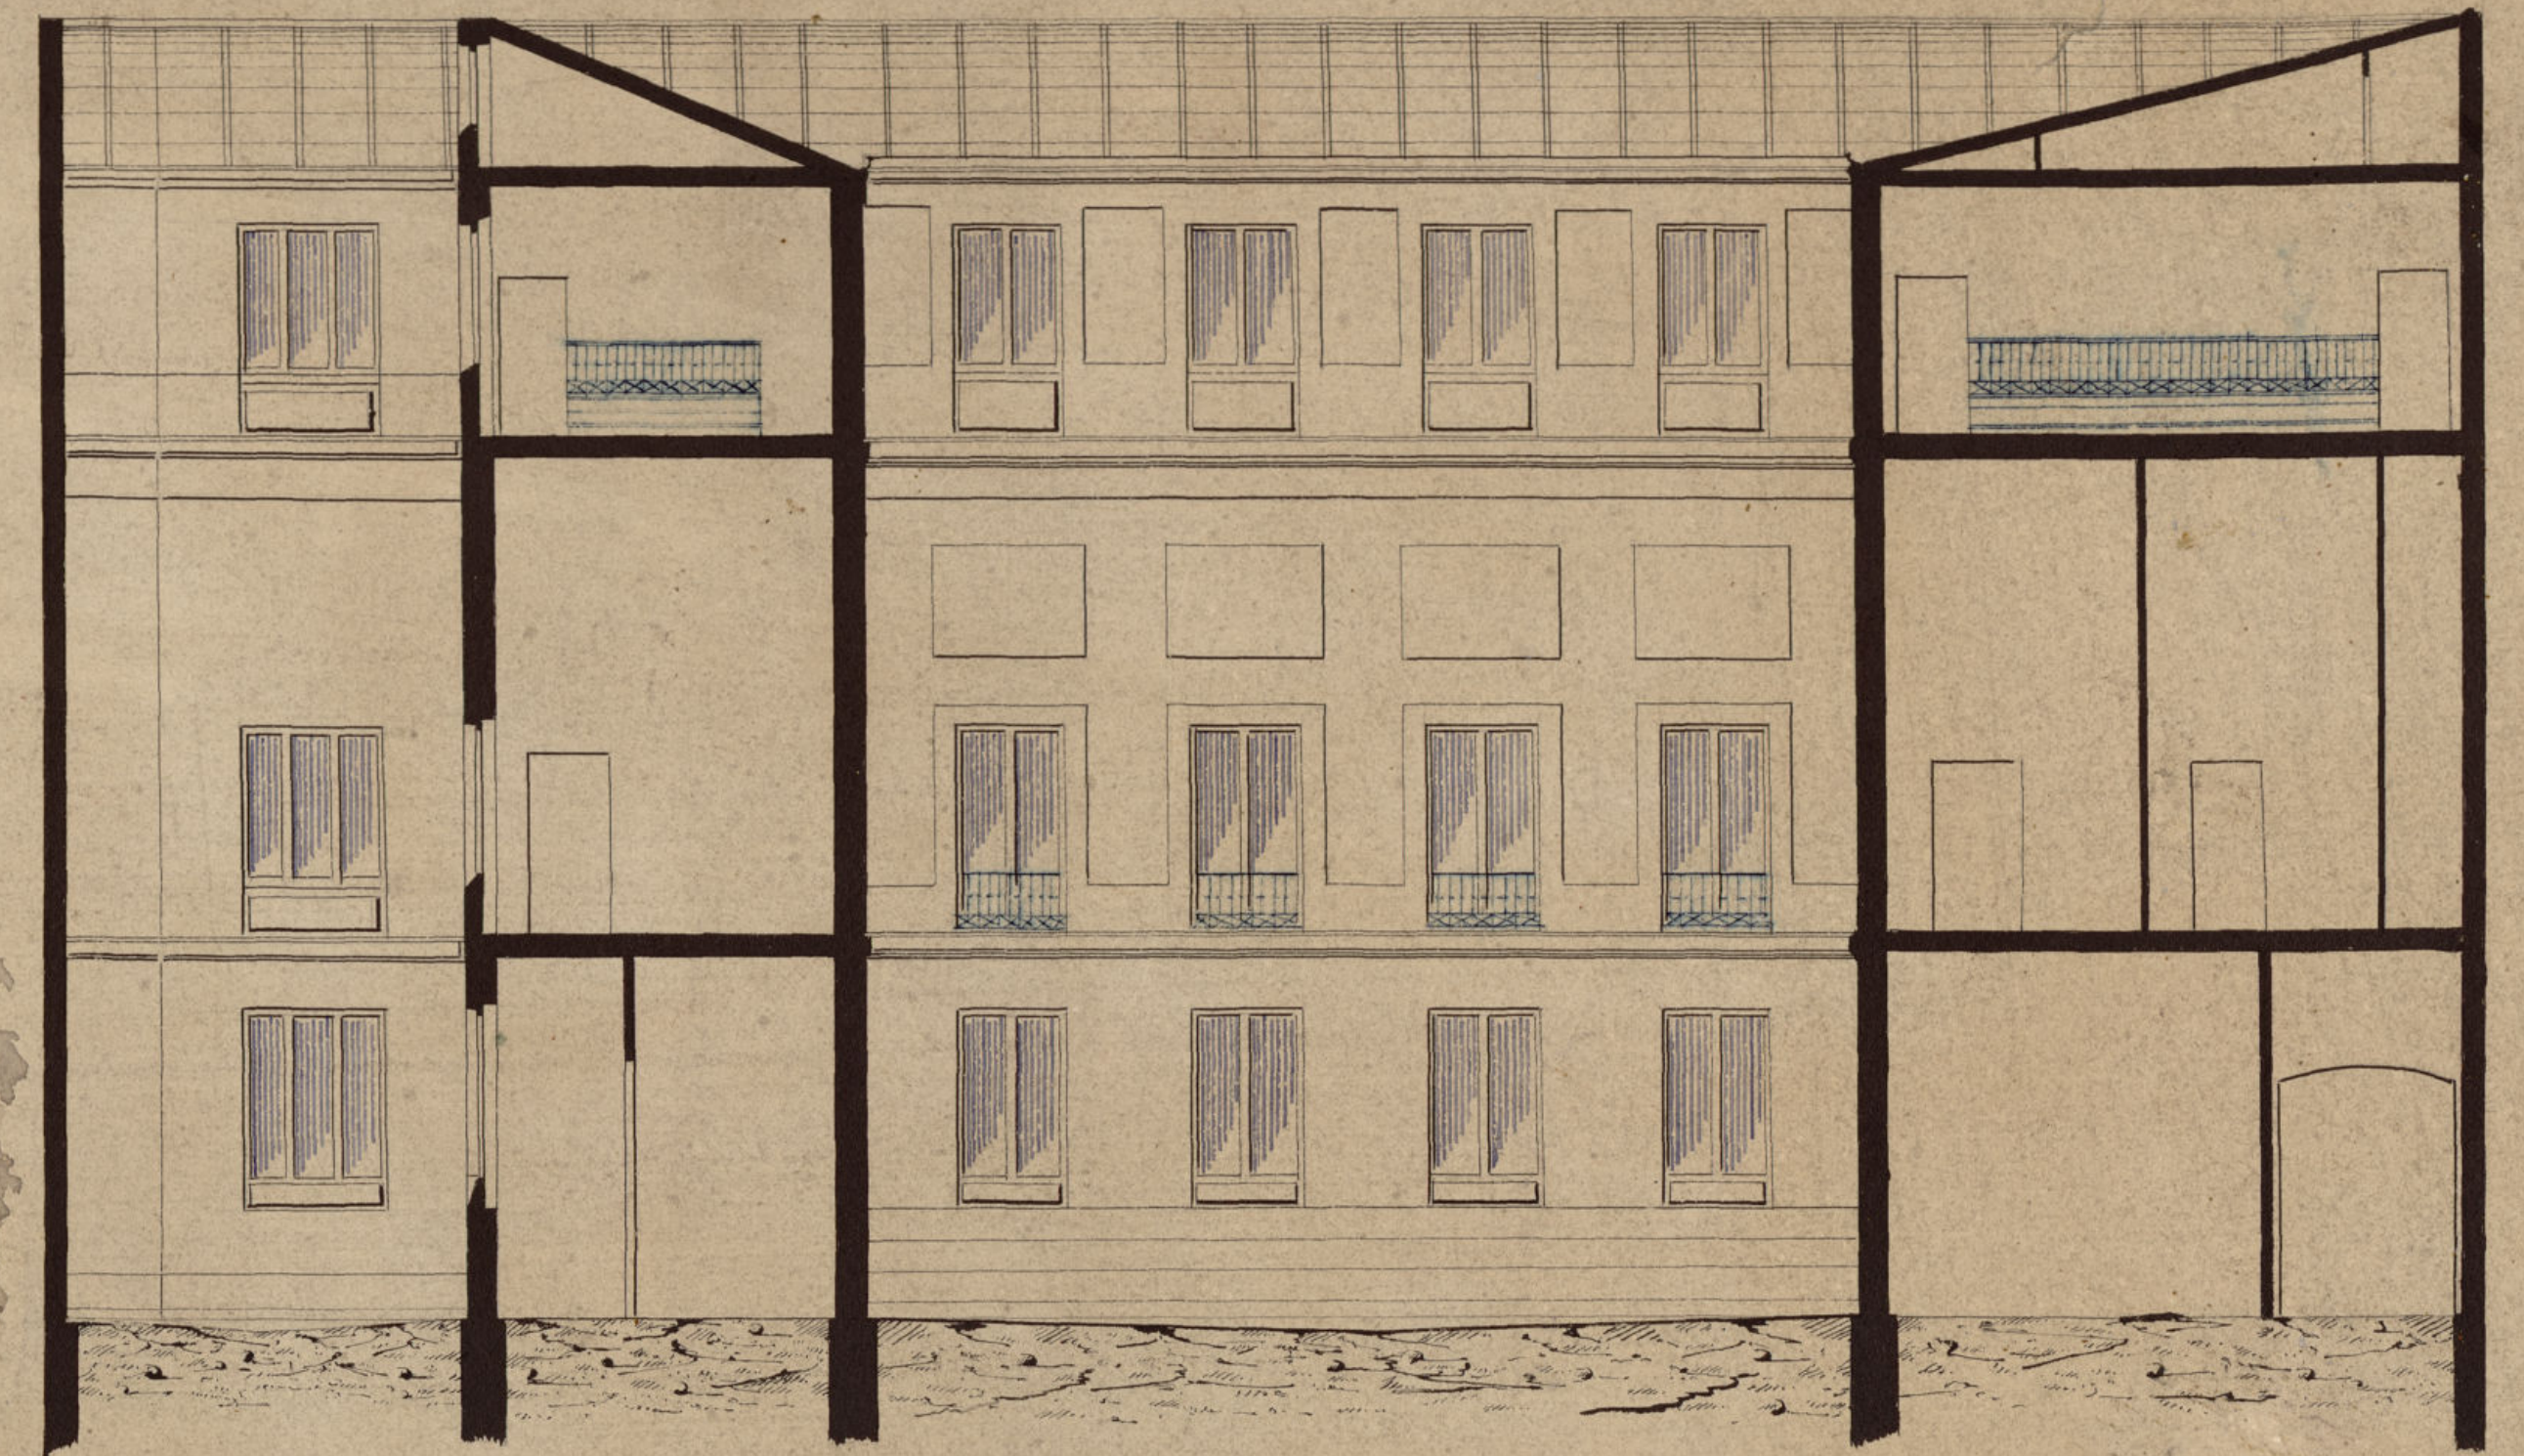

Sección transversal por la línea E F G.

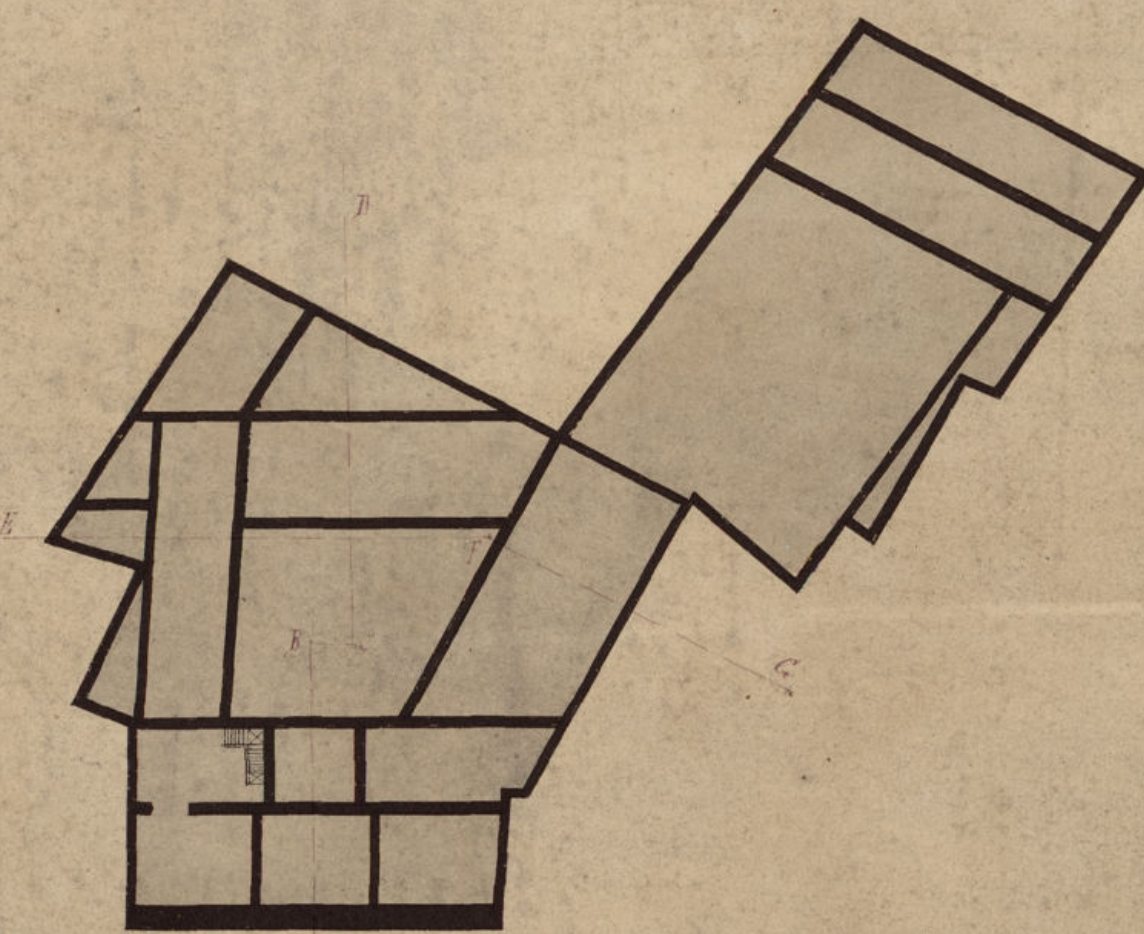


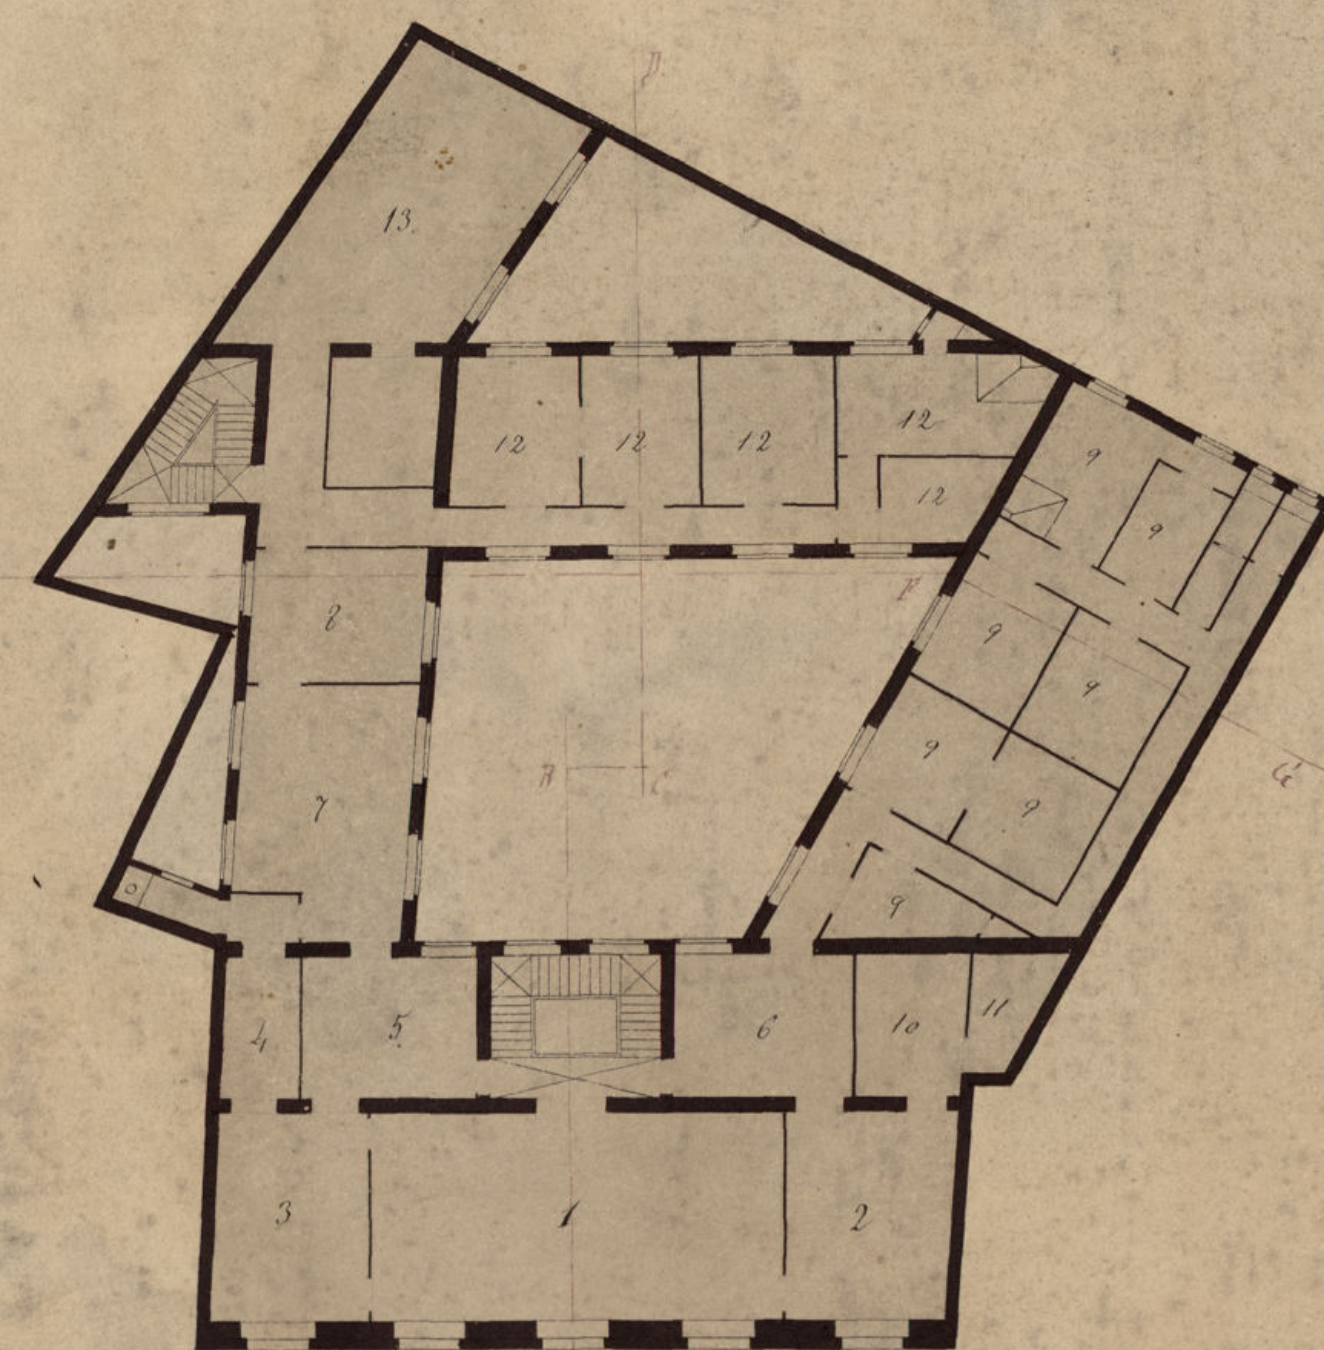


Planta principal.

Planta principal.


- 1 Sala de audiencias.
- 2 Despacho del Secretario.
- 3 Despacho del Alcalde.
- 4 Savado.
- 5 Guardas.
- 6 Ordenanzas.
- 7 Oficina.
- 8 Inspección de Policía Urbana.
- 9 Habitación del Secretario.
- 10 Vestibulo.
- 11 Habitación del Jefe Administrativo.
- 12 Suplemento.

- Locales.

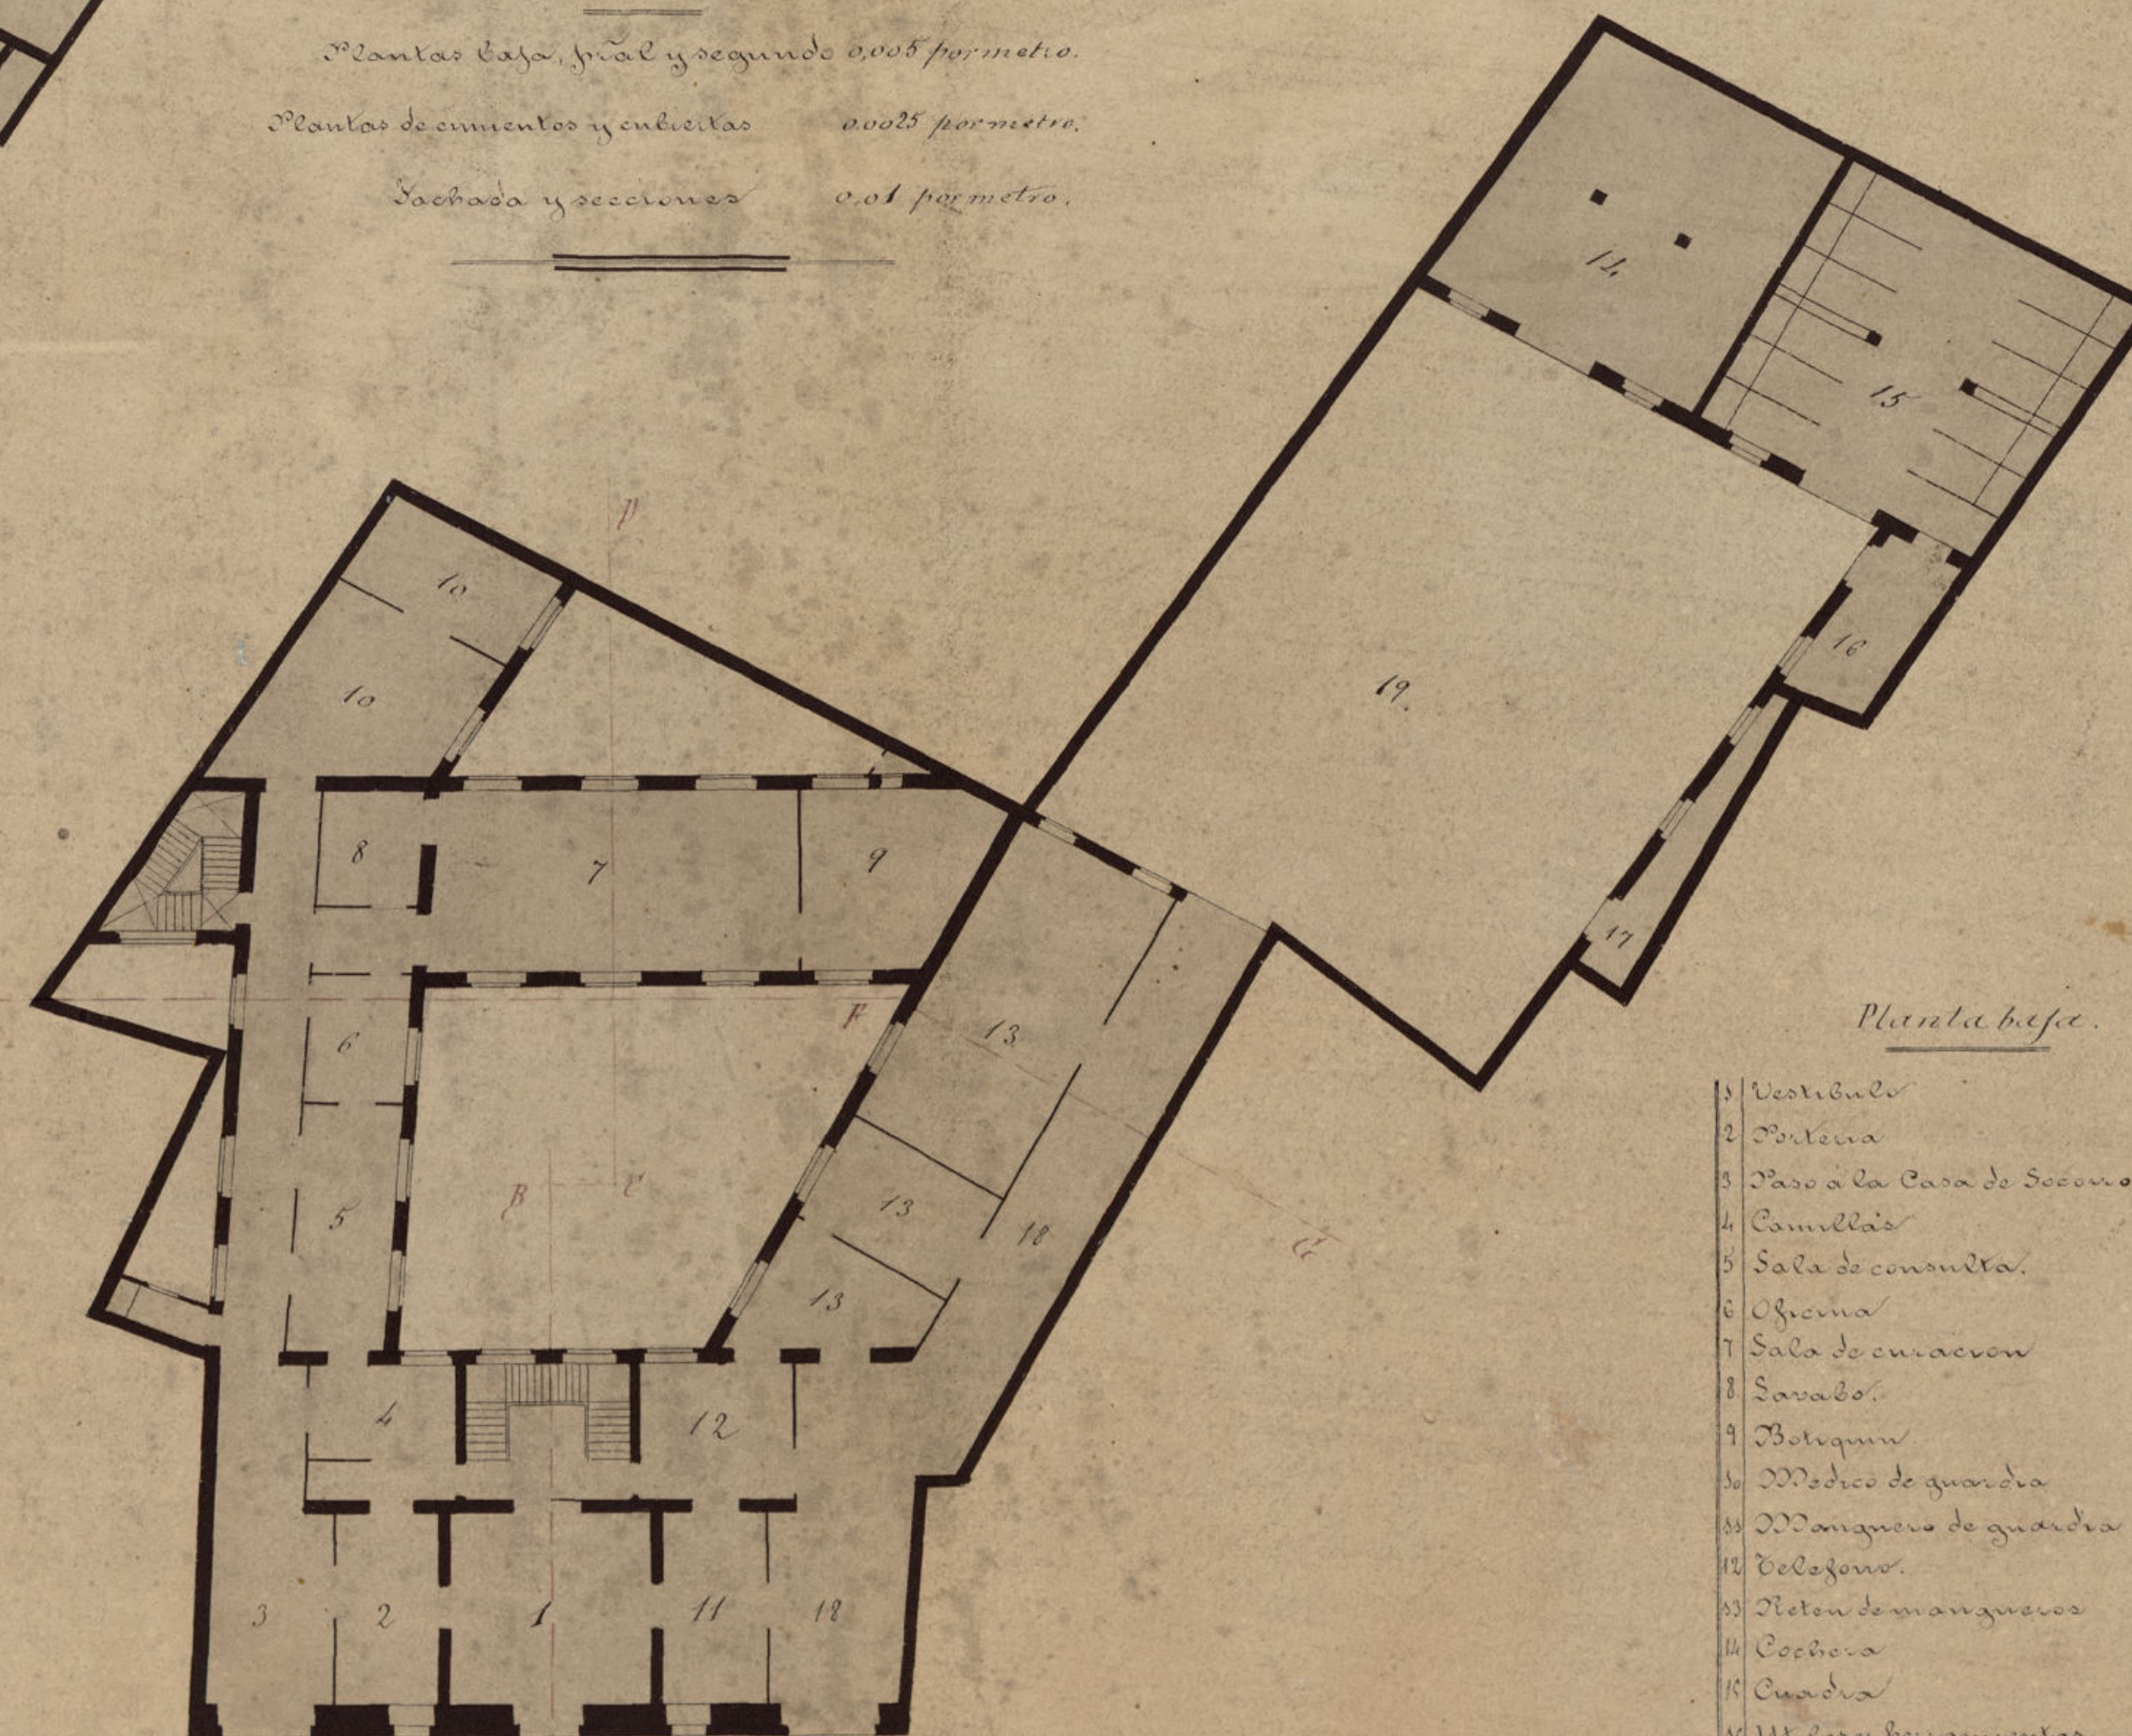


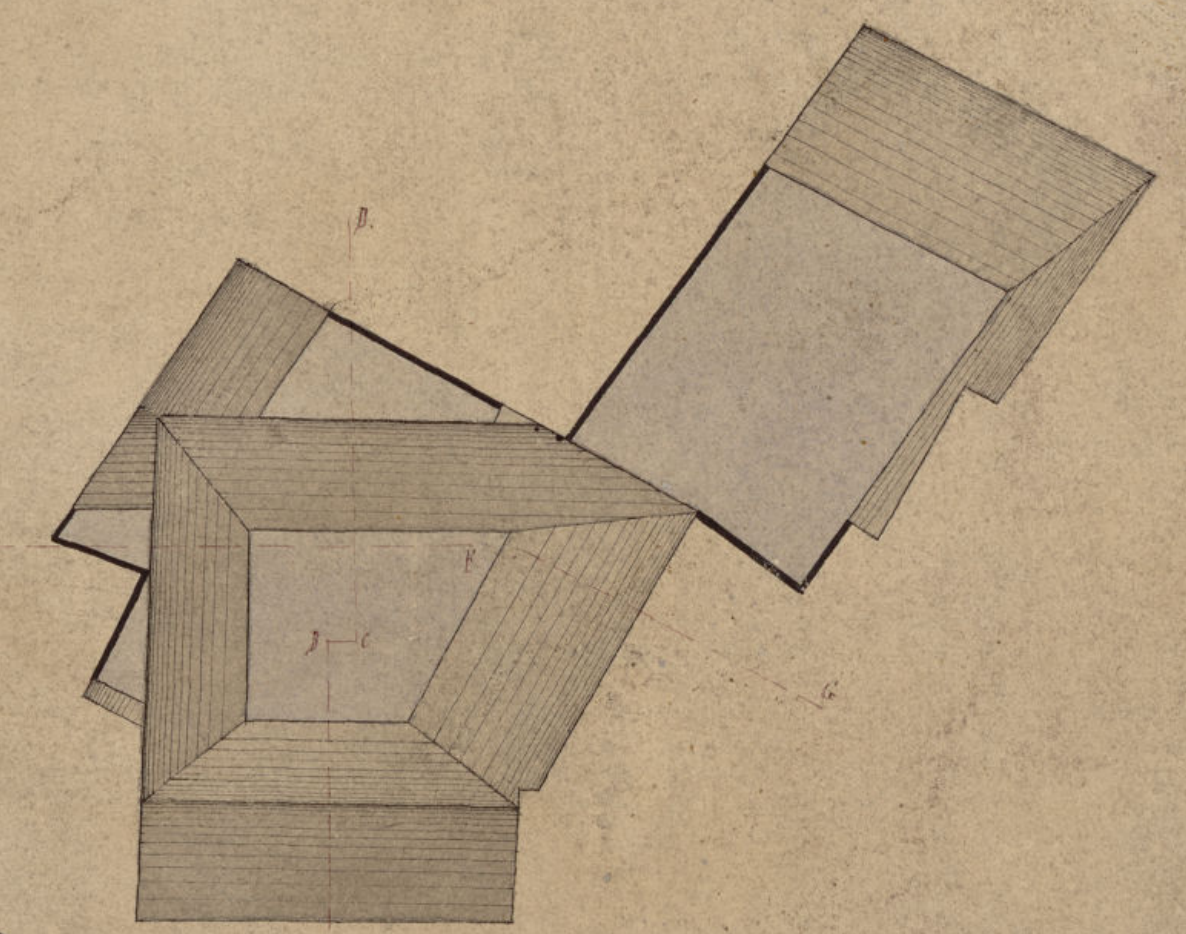






