


PUENTE DE TOLEDO

PLANTA

ESCALA DE 1:400

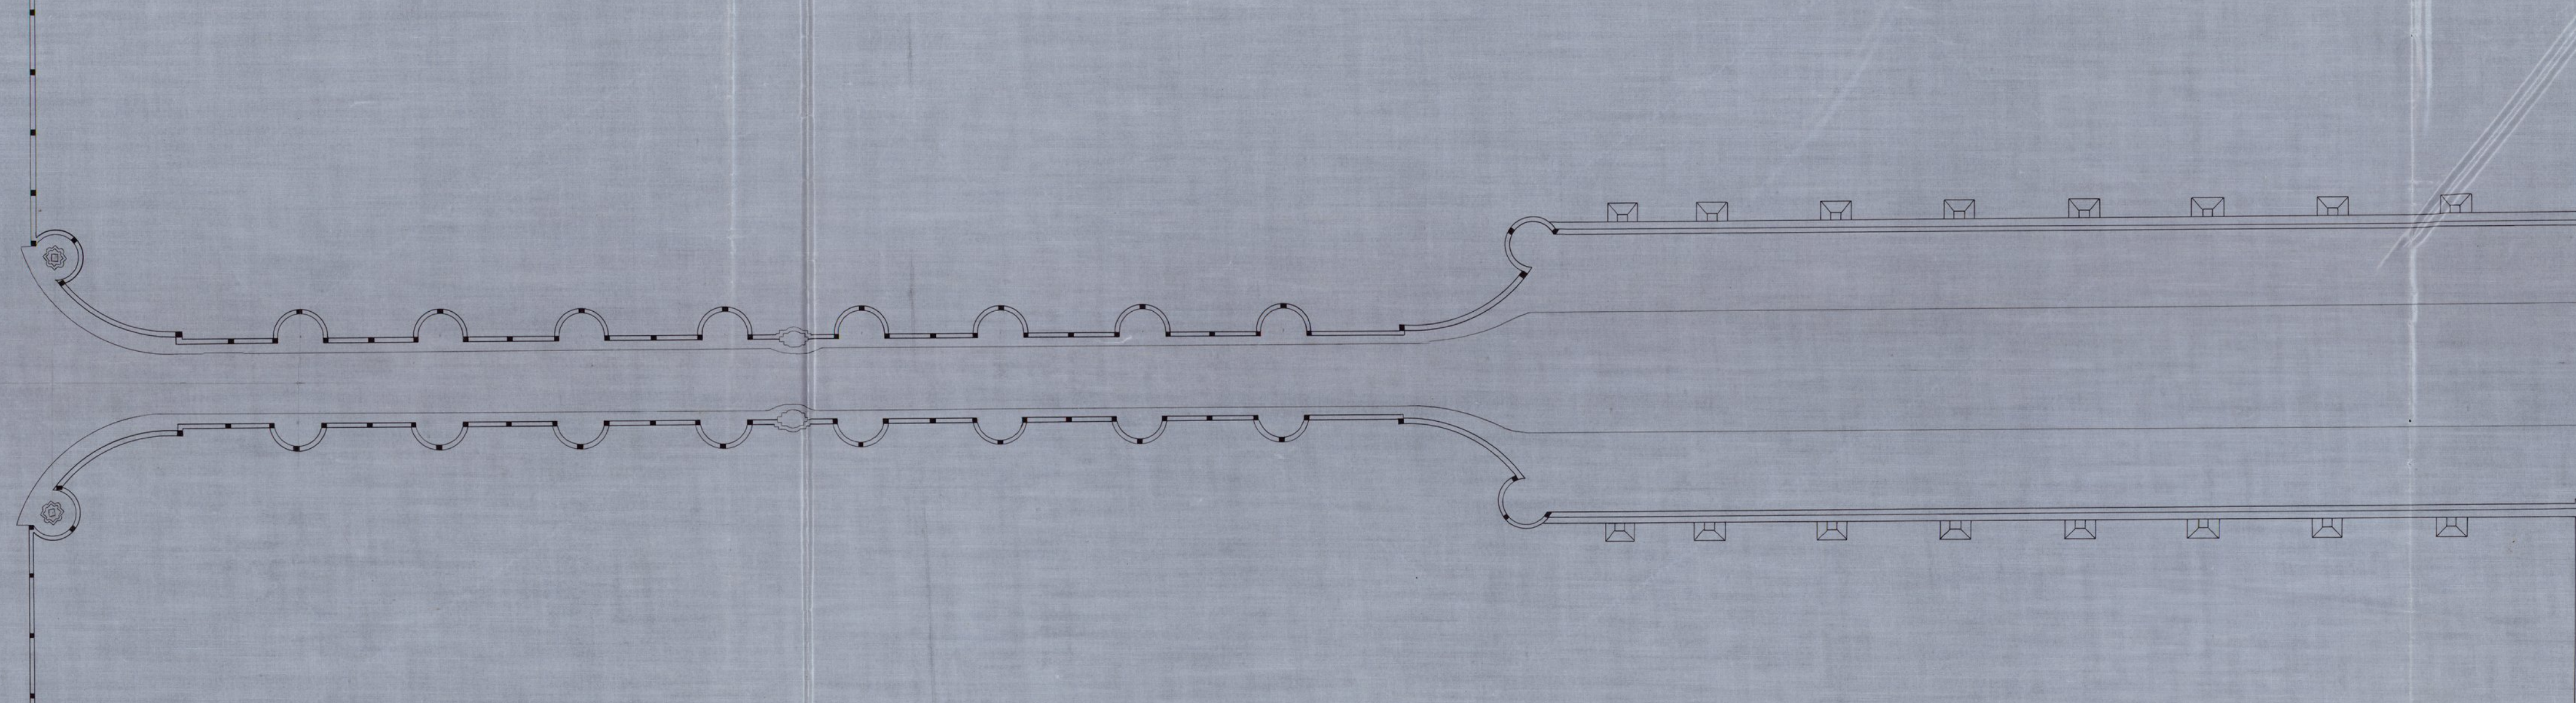

Madrid, mayo de 1921


El Arquitecto encargado—

Juan G. Canale

Ayuntamiento de Madrid

PUENTE DE TOLEDO

ALZADO GENERAL
ESCALA DE 0,015 PM.

 

Ayuntamiento de Madrid

Madrid, mayo de 1921
El Arquitecto encargado
Juan G. Casales

PUENTE DE TOLEDO

RAMPA
ESCALA DE 0,015 PM.



Madrid, mayo de 1921

El Arquitecto encargado

Juan G. Canales


Ayuntamiento de Madrid



PUENTE DE TOLEDO

FUENTES EN LAS PIRAMIDES

ESCALA DE 1:10

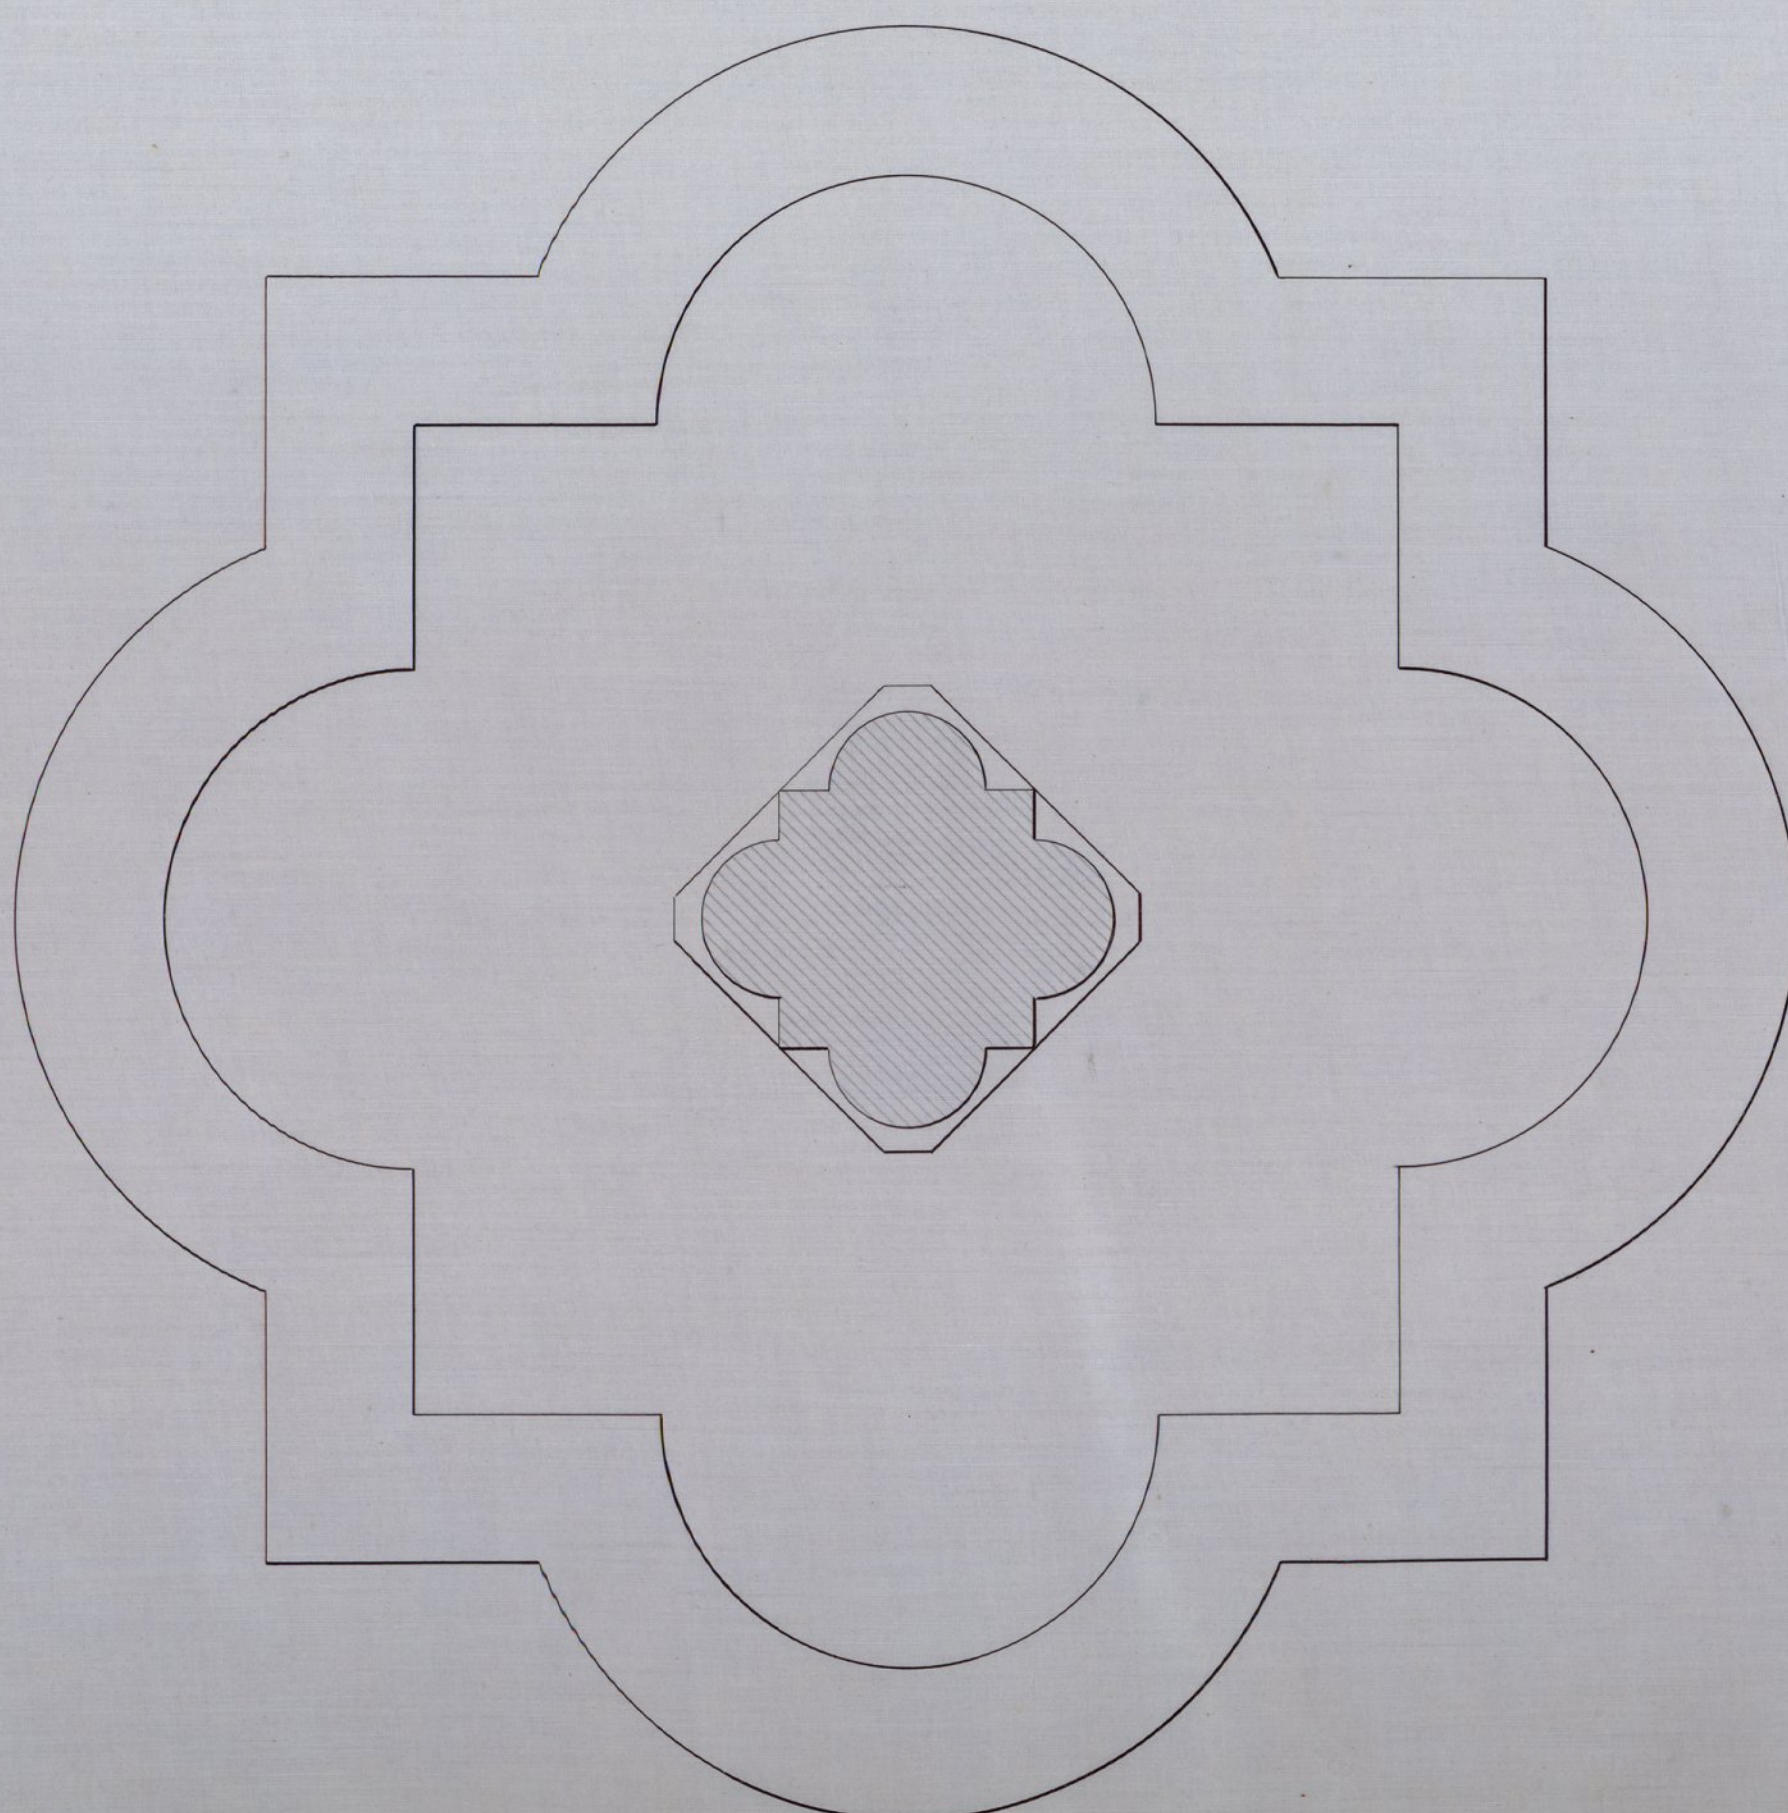

Madrid, mayo de 1921

El Arquitecto encargado

Juan G. Casares

Ayuntamiento de Madrid

PUENTE DE TOLEDO

TEMPLETE CENTRAL

ESCALA DE 1:20



Madrid, mayo de 1921


El Arquitecto encargado

Juan G. Cascales

PUENTE DE TOLEDO

PILONO DE ARRANQUE
DE LAS RAMPAS

ESCALA DE 1:10

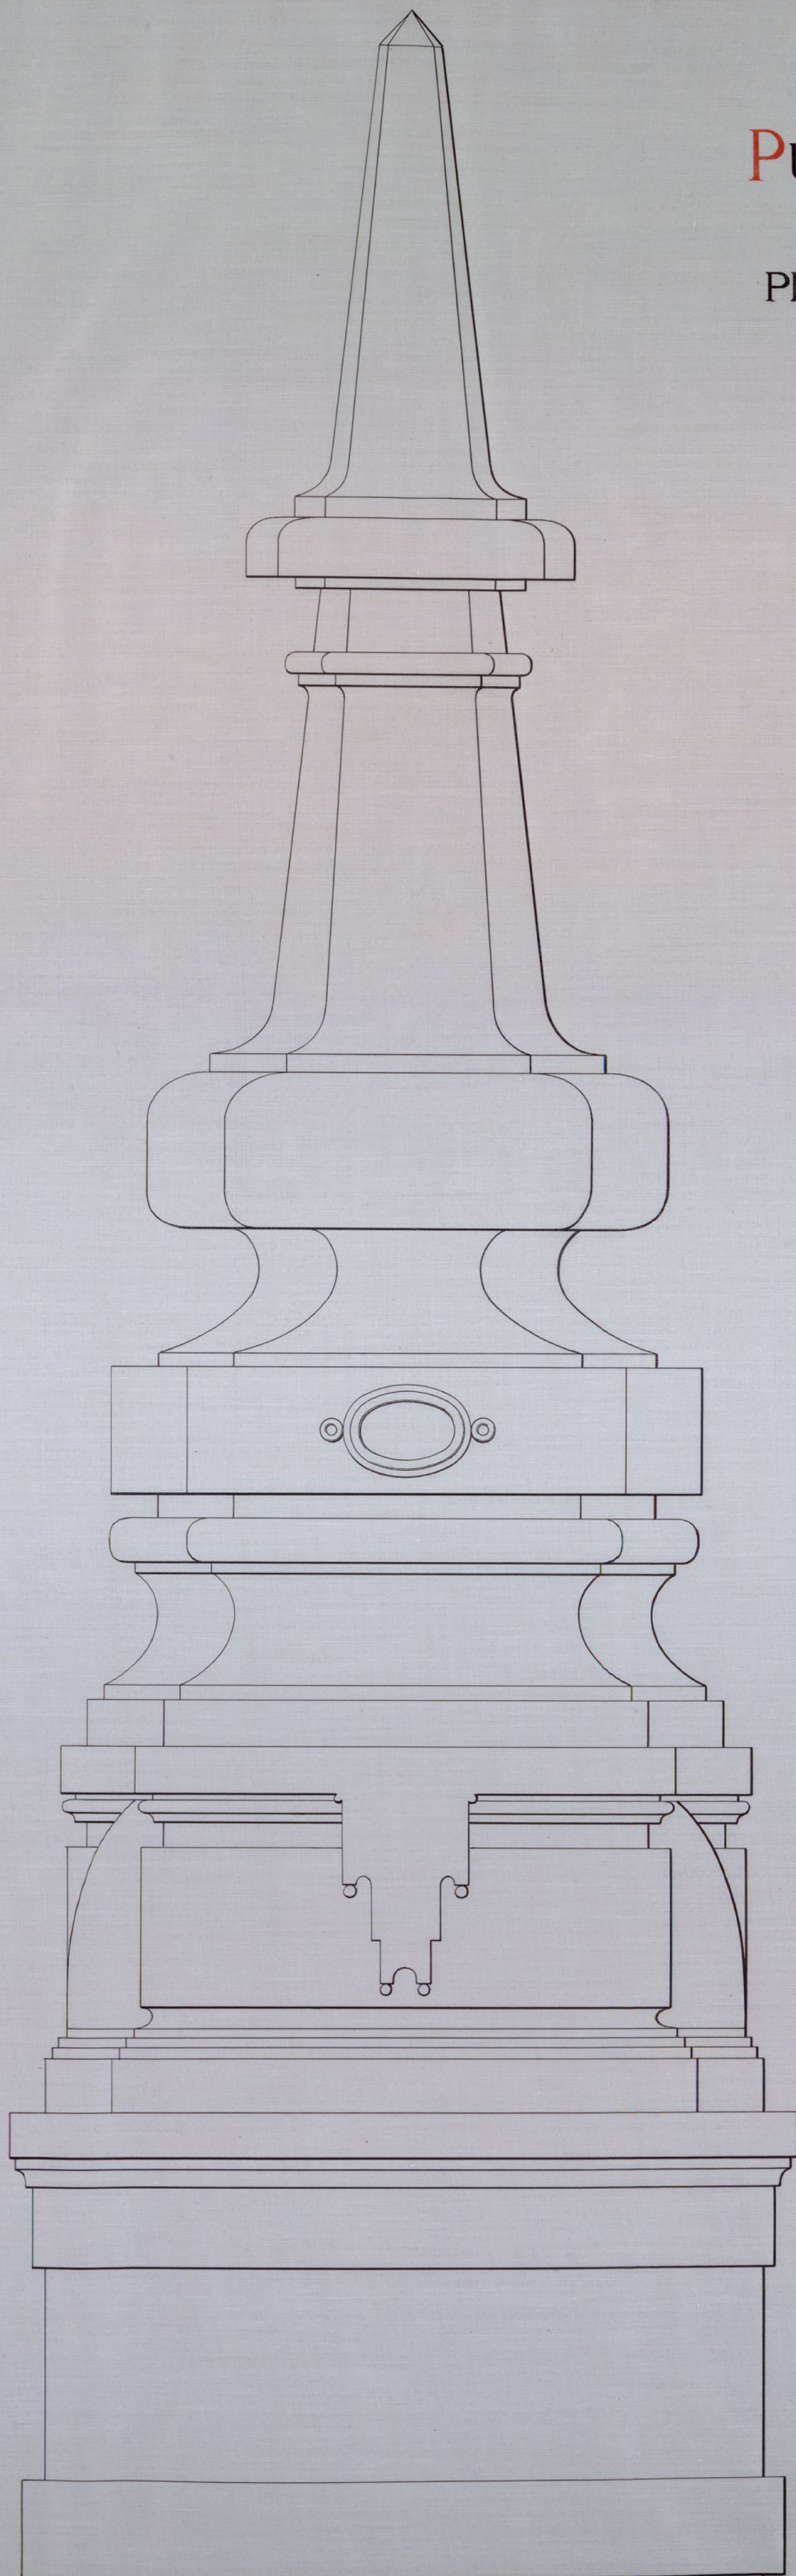

Ayuntamiento de Madrid

Madrid, mayo de 1921



El Arquitecto encargado

Francisco G. Cascales

PUENTE DE TOLEDO

DETALLES DEL PRETIL, BASA Y REMATES

ESCALA DE 1:10

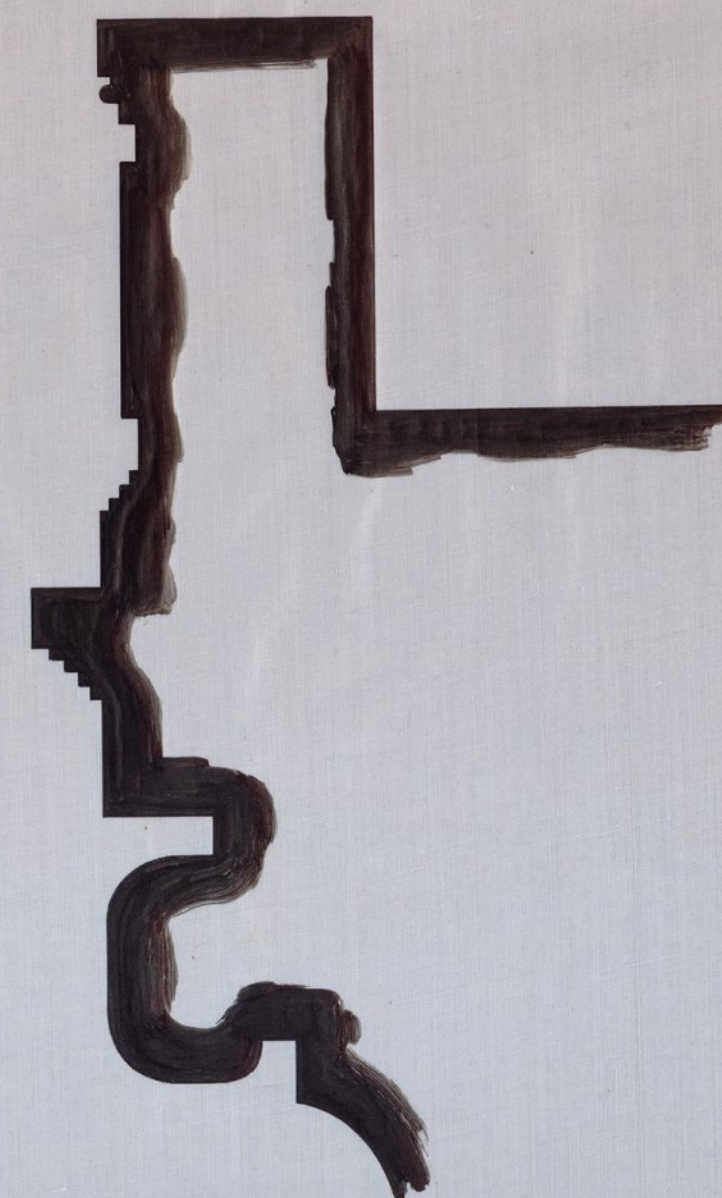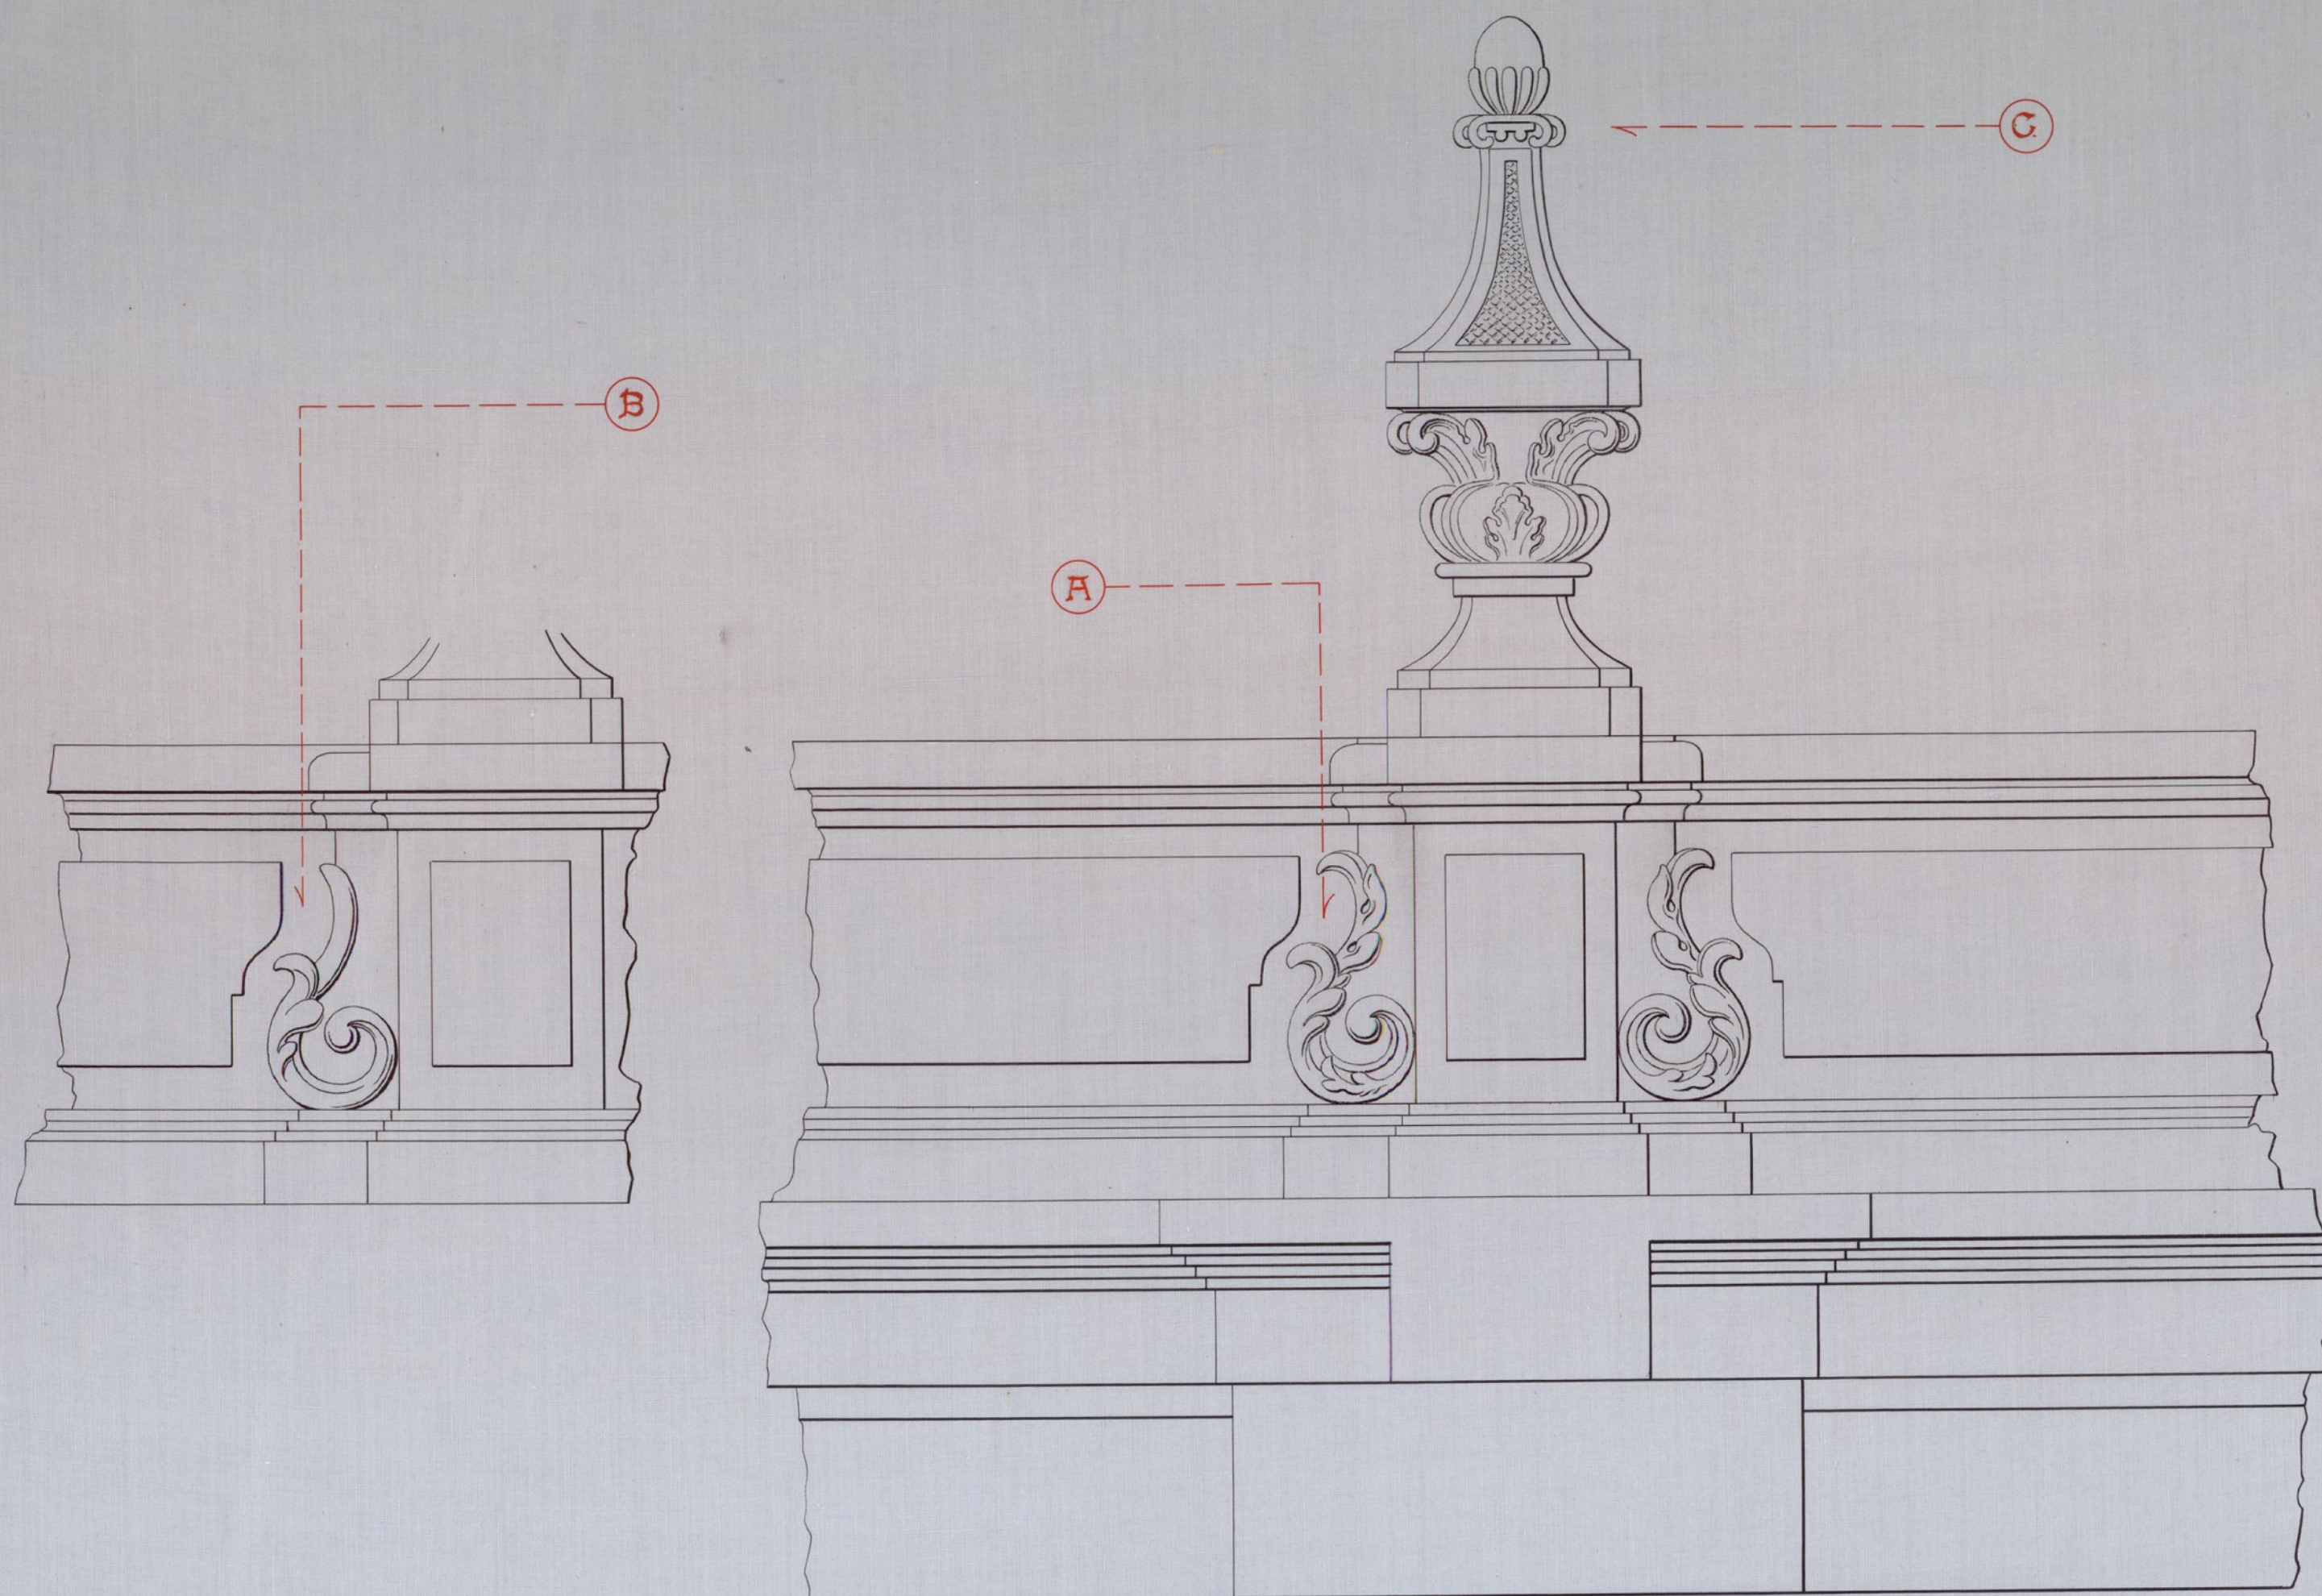


Madrid, mayo de 1921

El Arquitecto encargado

Juan G. Barrios


Ayuntamiento de Madrid

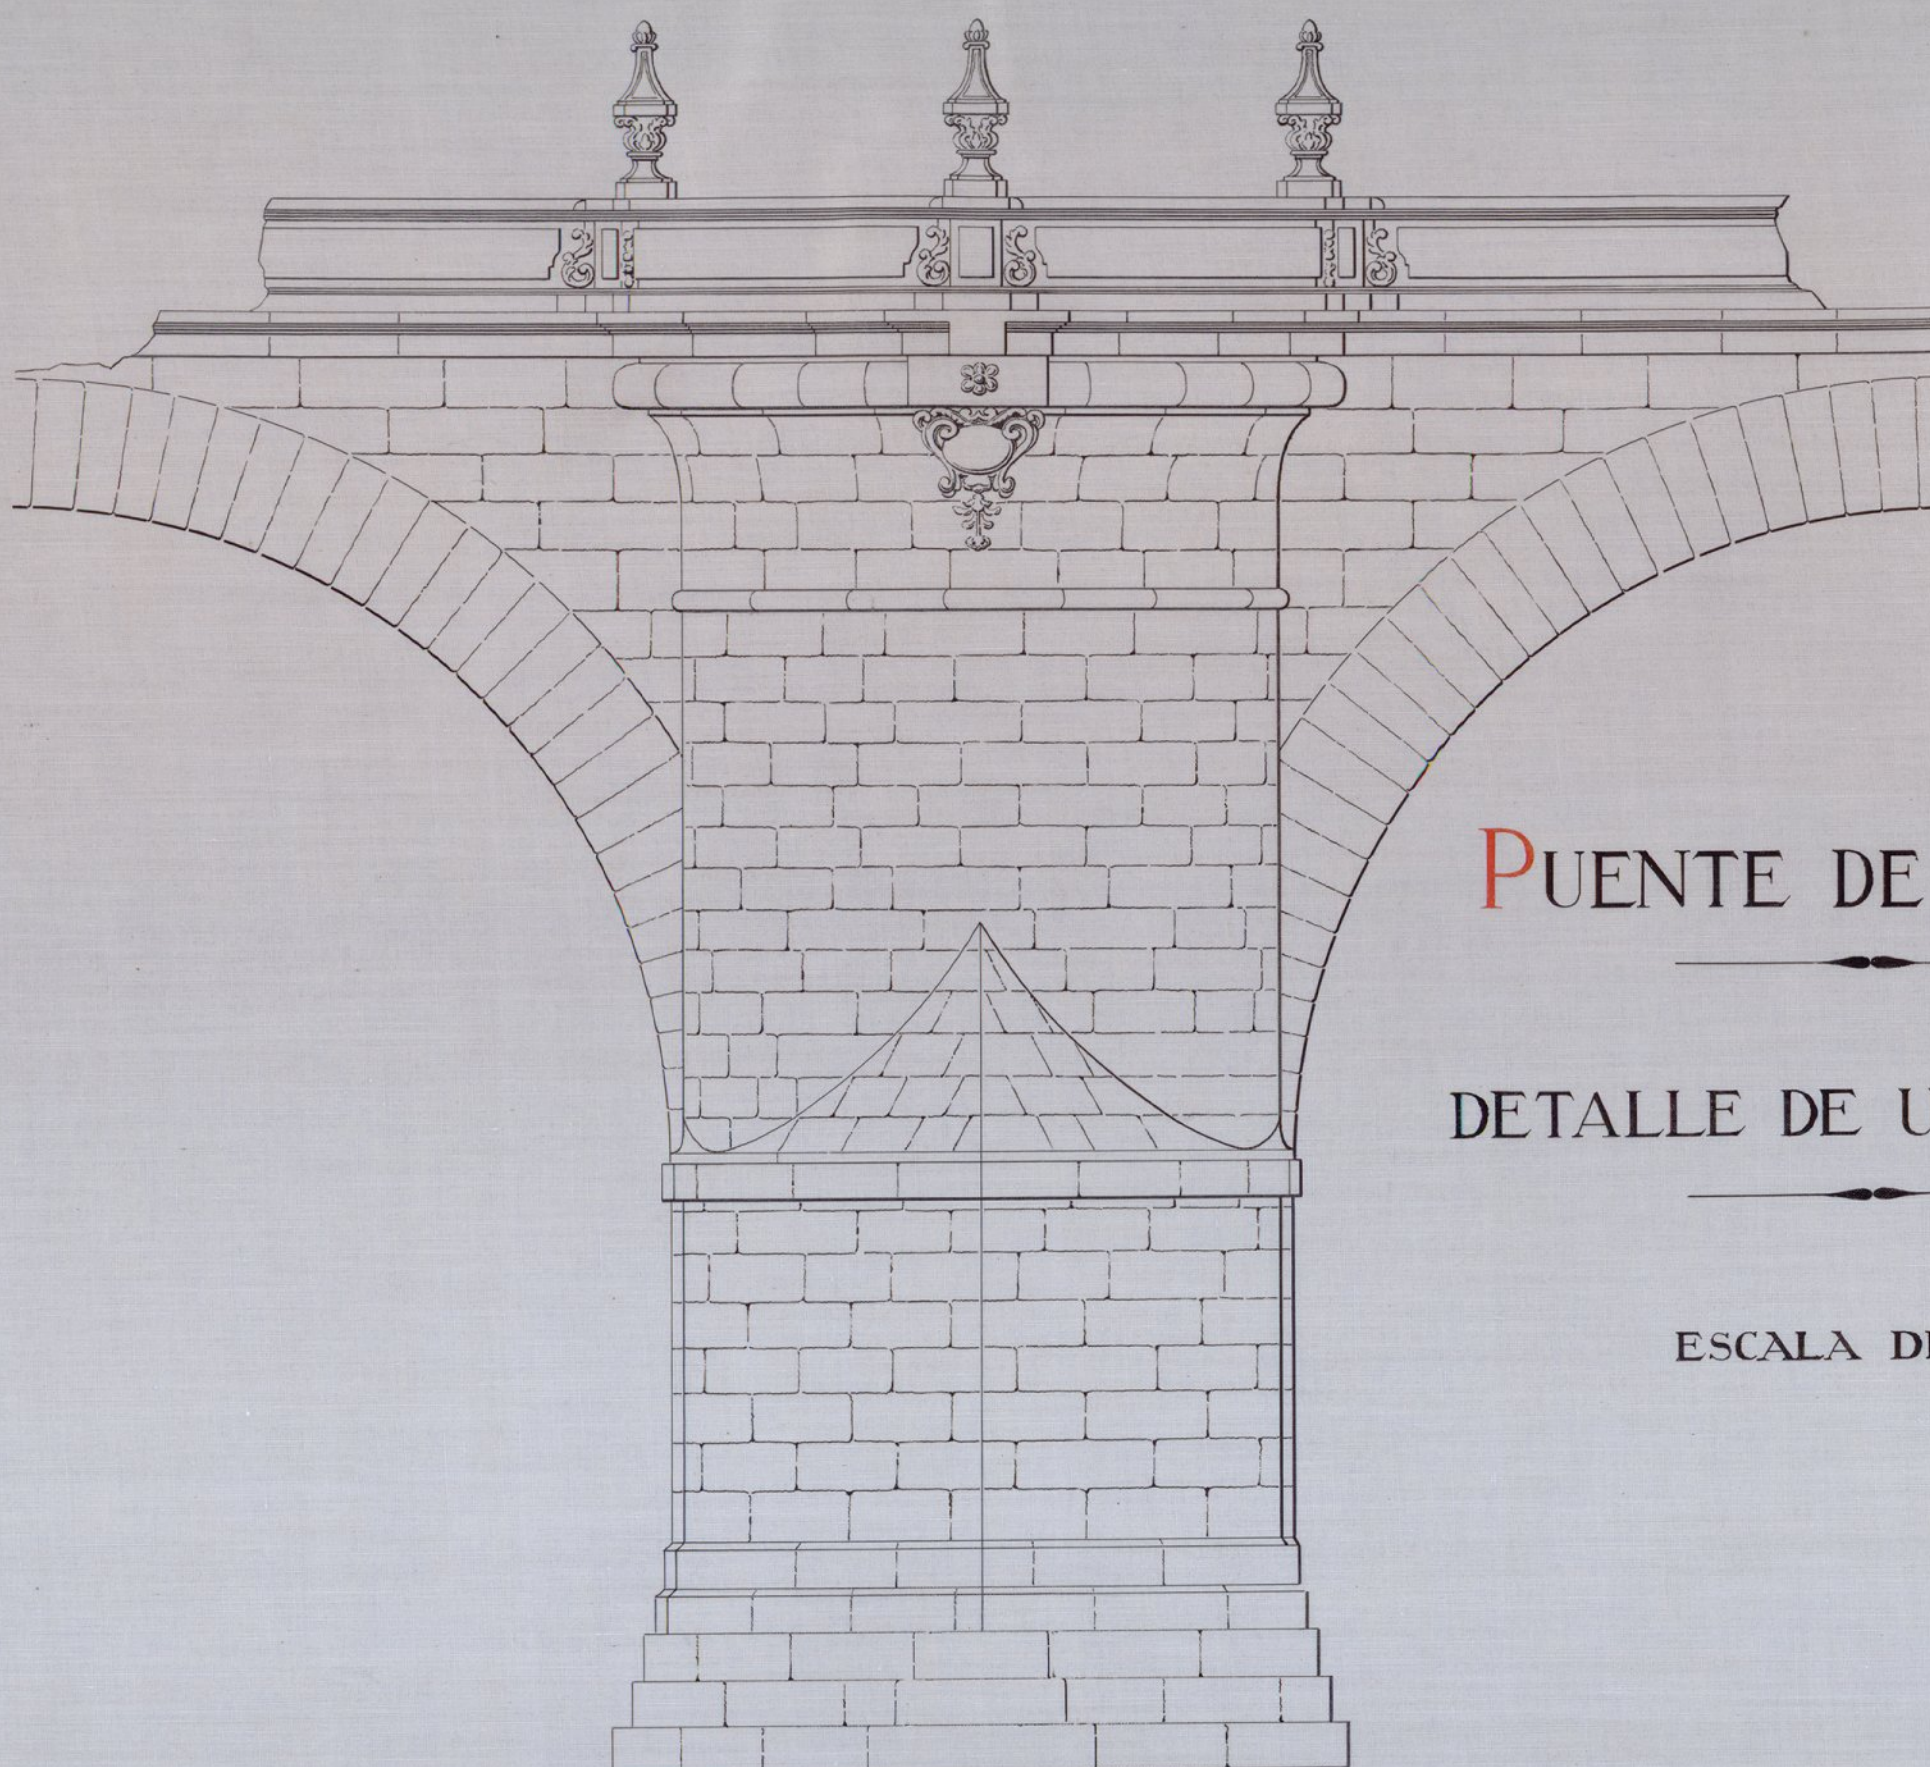

PUENTE DE TOLEDO

DETALLE DE UN CUBILLO

ESCALA DE 1:50

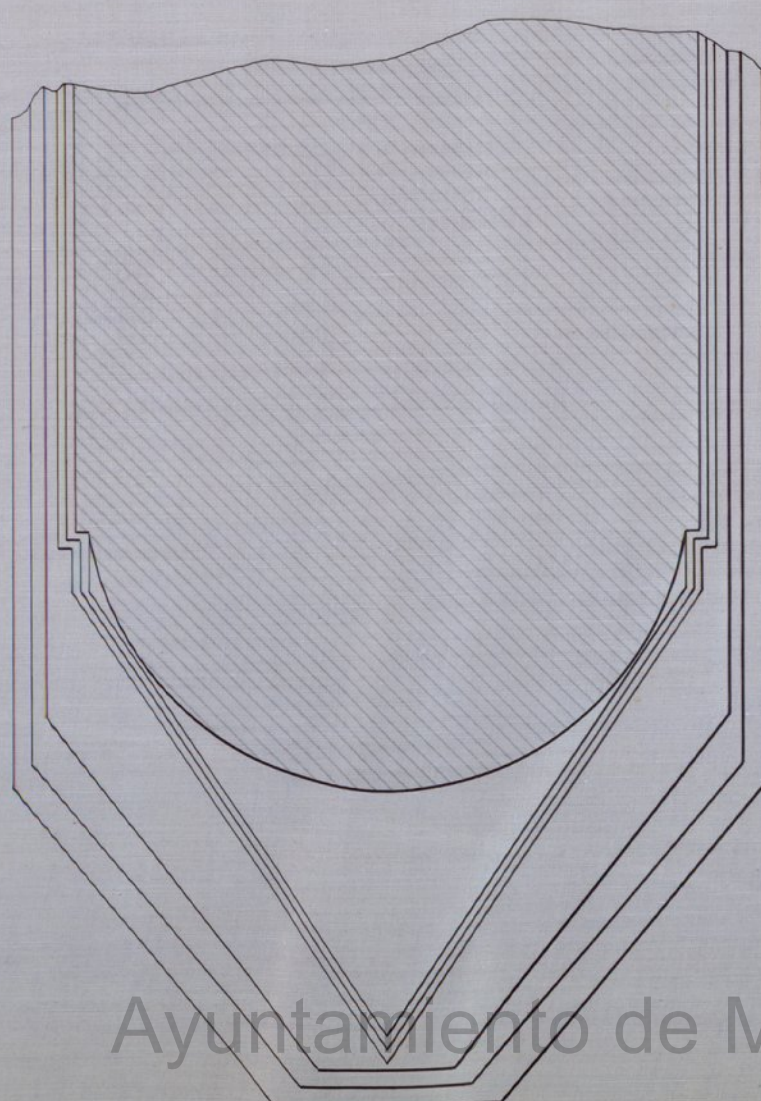

Madrid, mayo de 1921

El Arquitecto encargado


Francisco G. Carcates

Ayuntamiento de Madrid

PUENTE DE TOLEDO

SECCION TRANSVERSAL


ESCALA DE 1:50

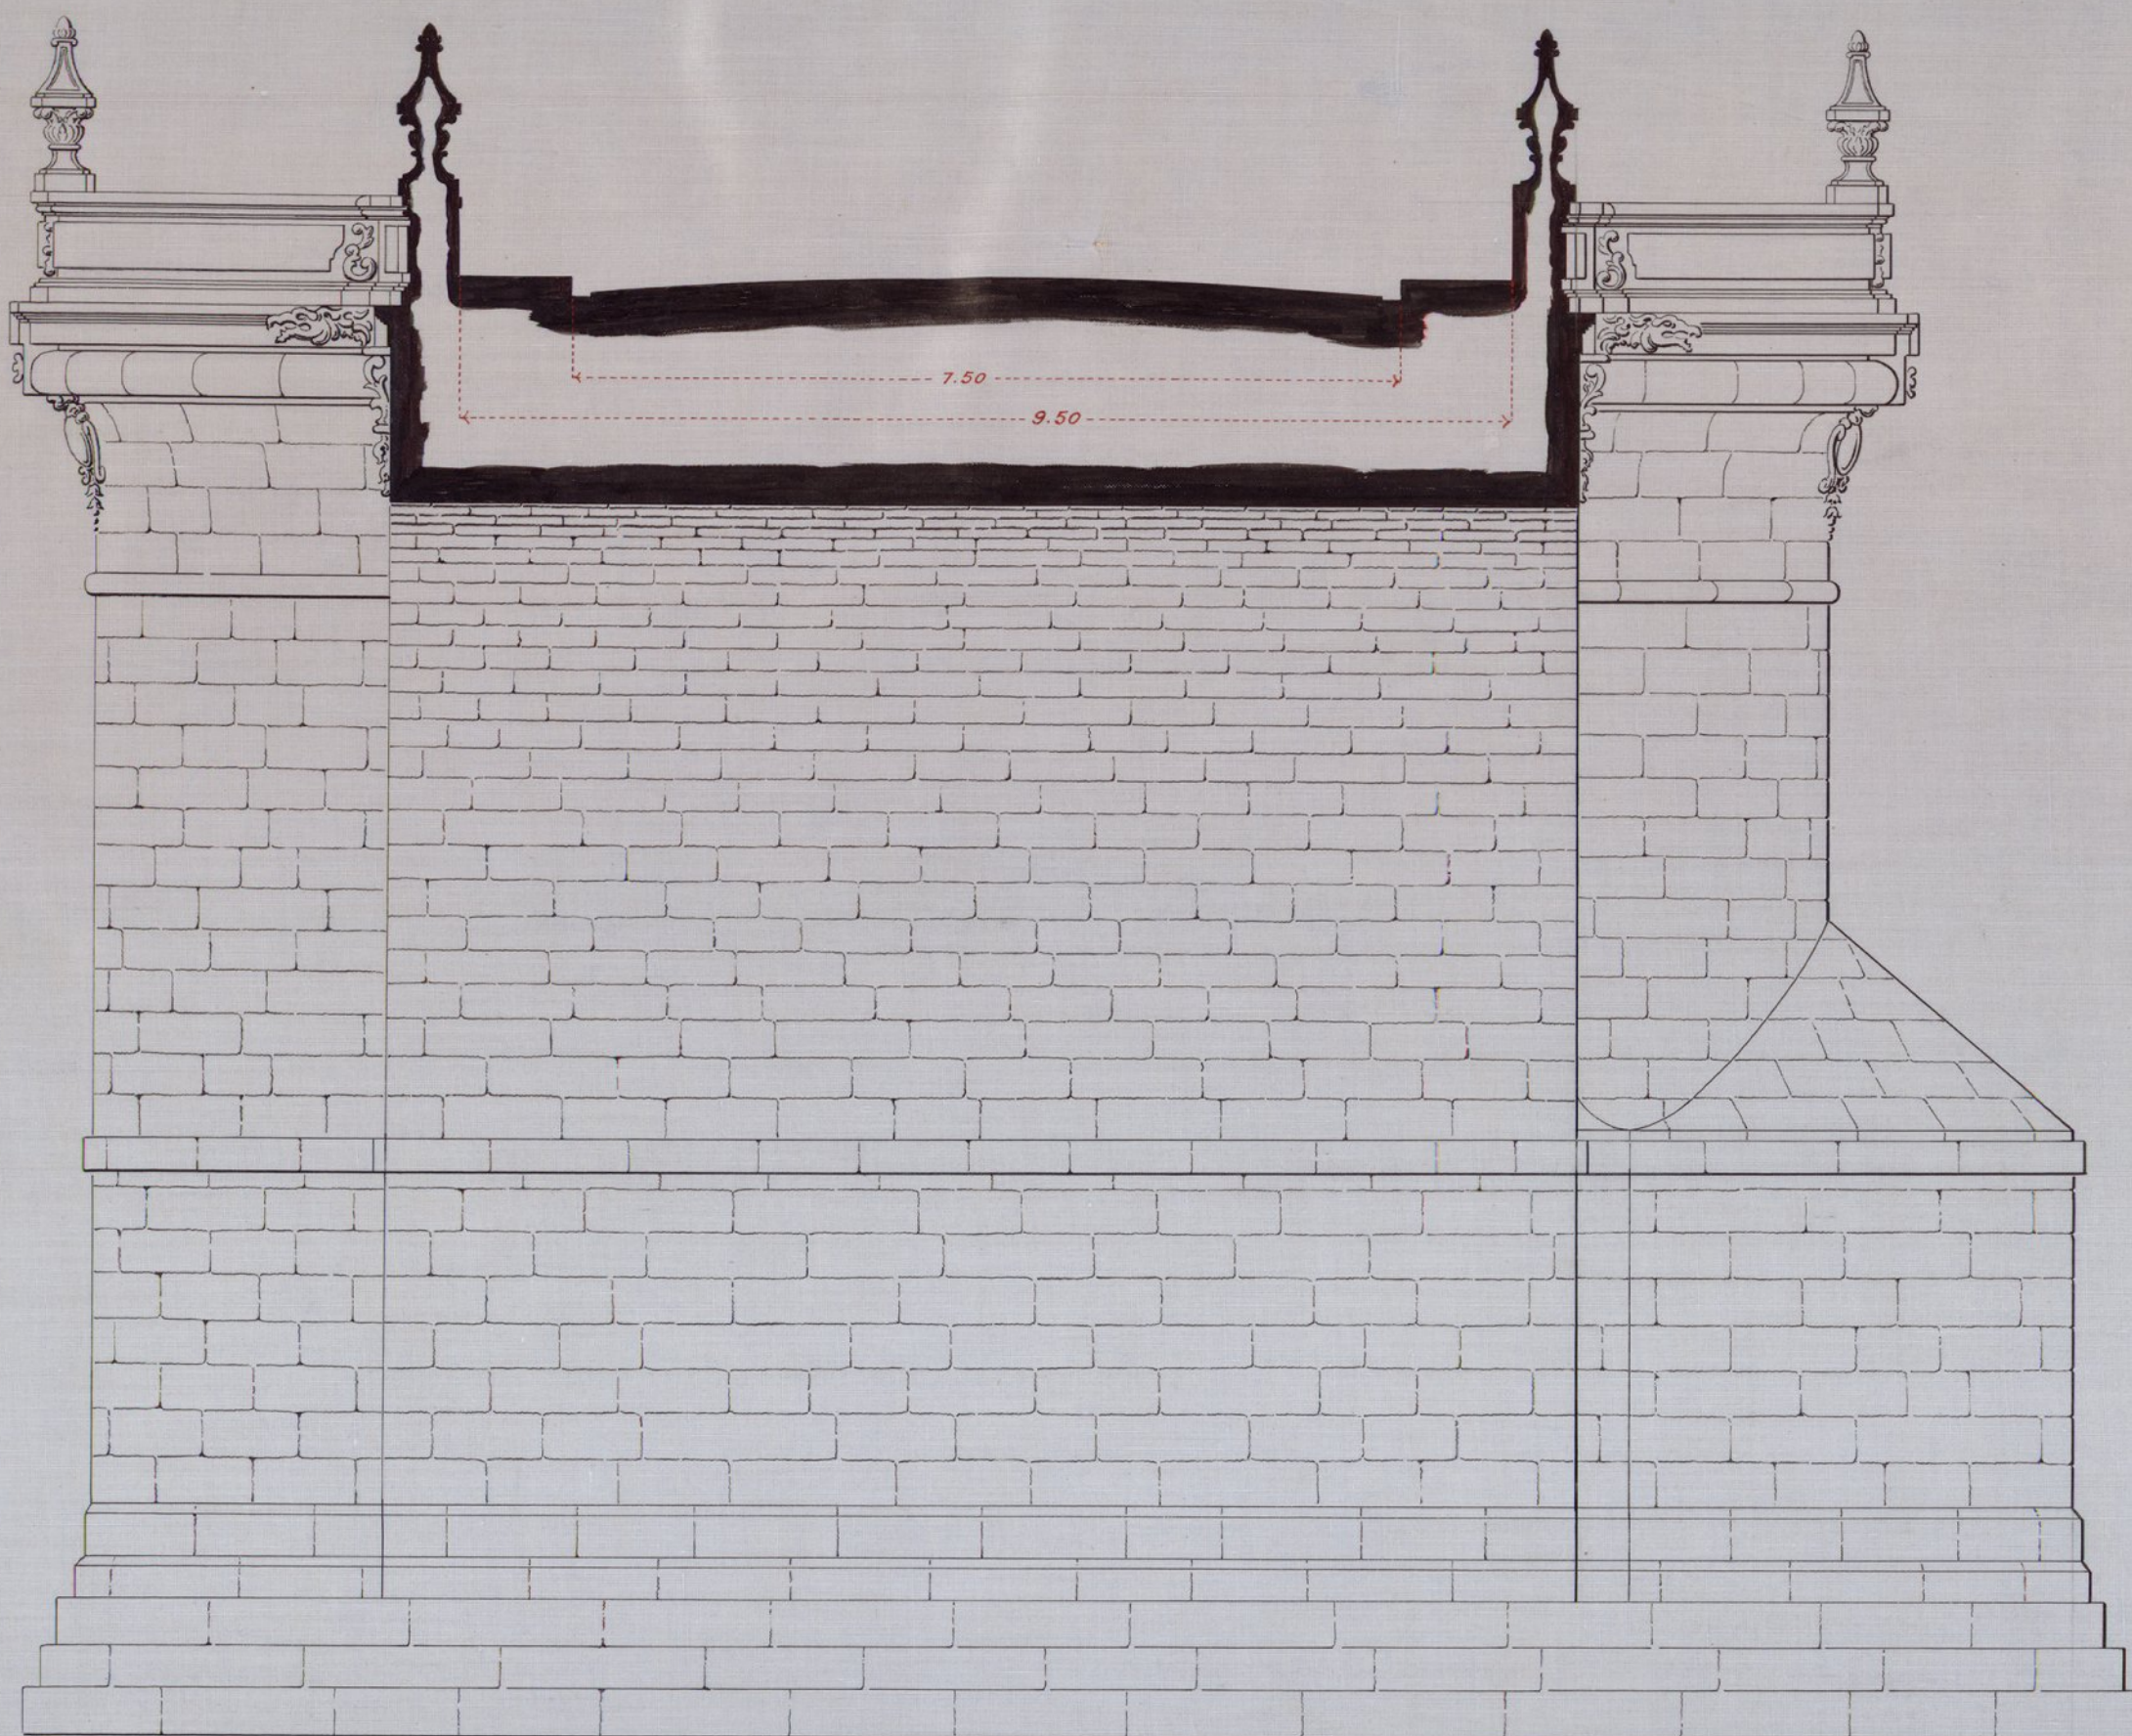

Madrid, mayo de 1921

El Arquitecto encargado

Juan G. Canales

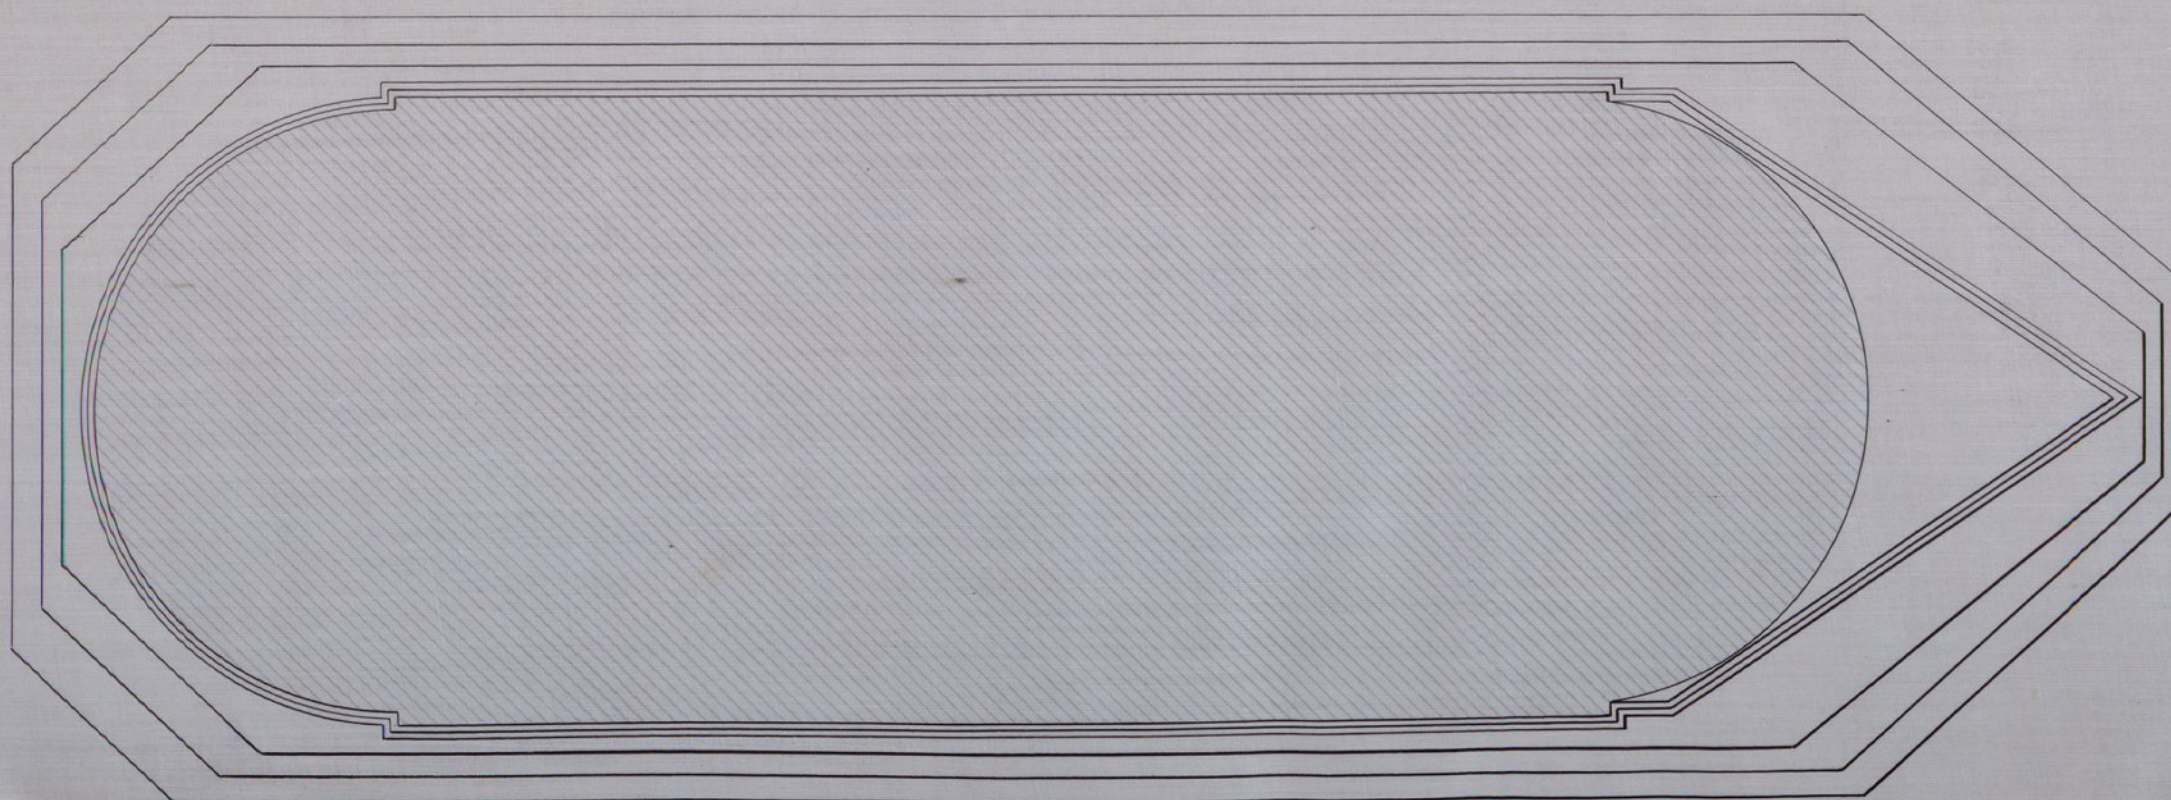

Ayuntamiento de Madrid