


PROVINCIA
DE
MADRID

PLANO DEL POSITO

78.51
1861

PART^o JUD^l
DE
BUENAVISTA

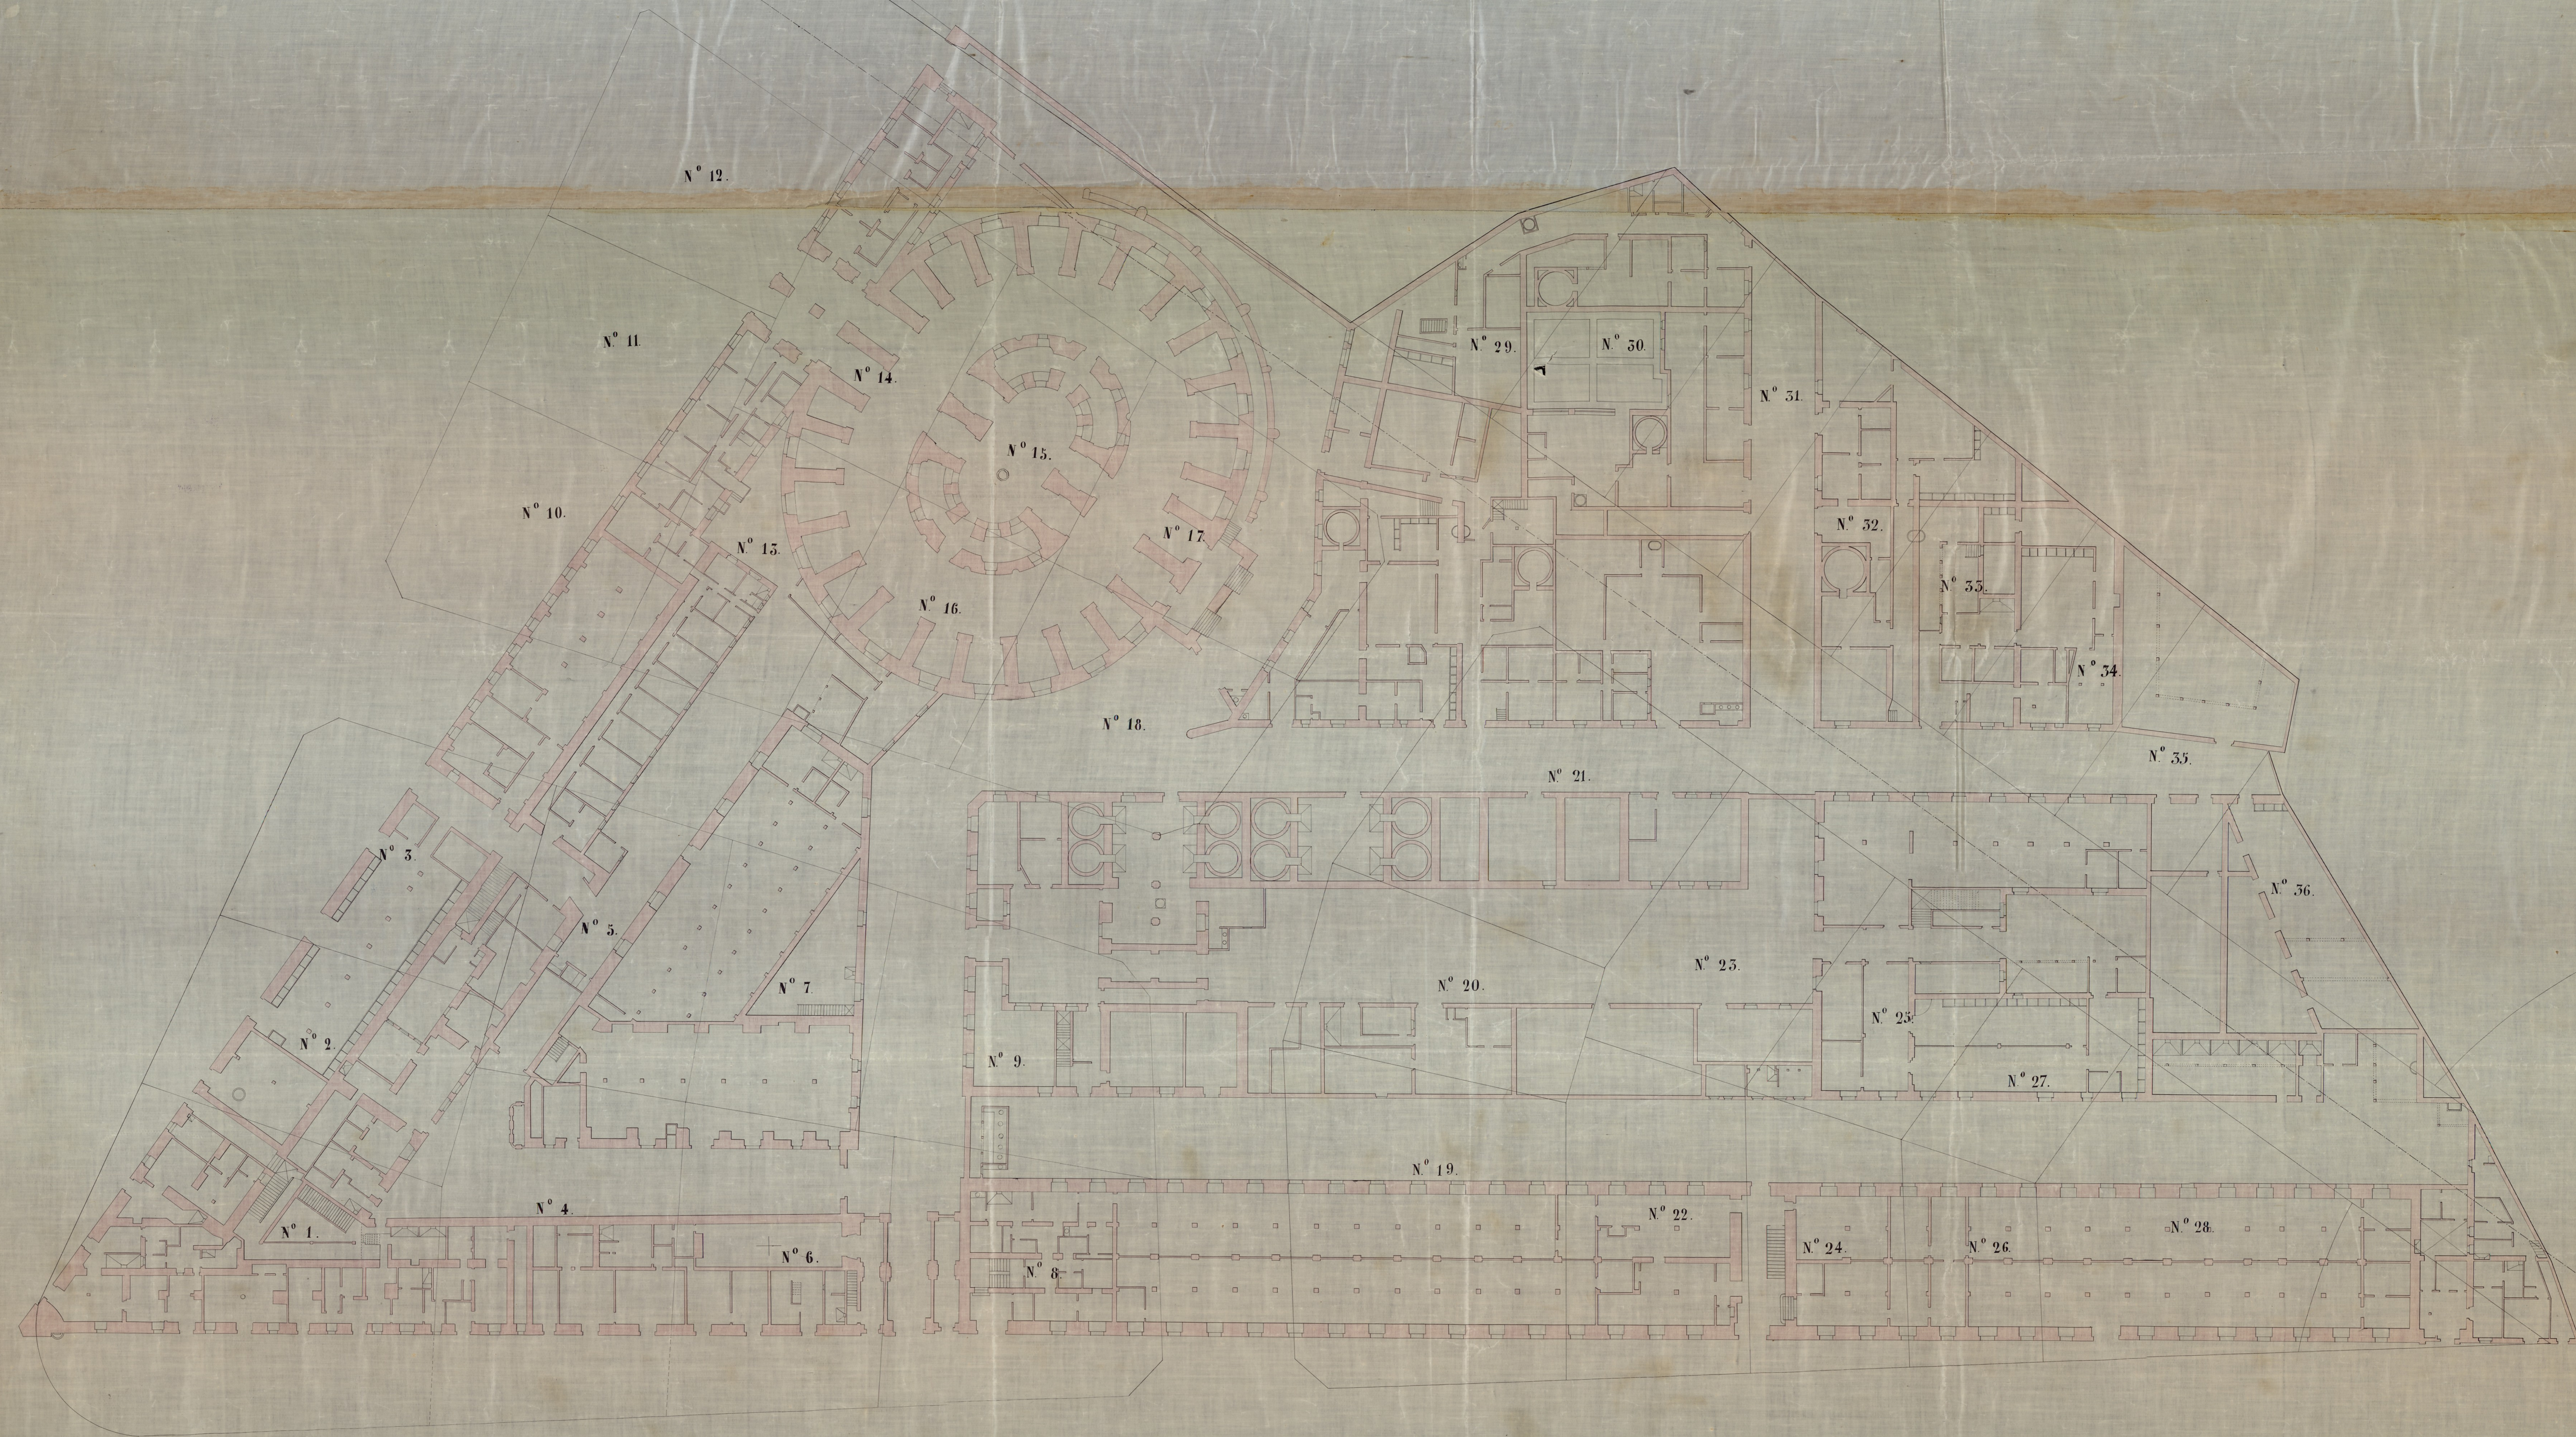

Ayuntamiento de Madrid

231