



PROYECTO DE REFORMA DE LA PLAZA MAYOR DE MADRID

Escala 1:200

Ayuntamiento de Madrid

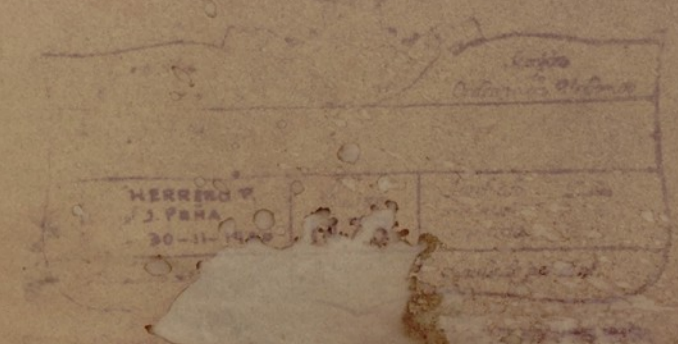

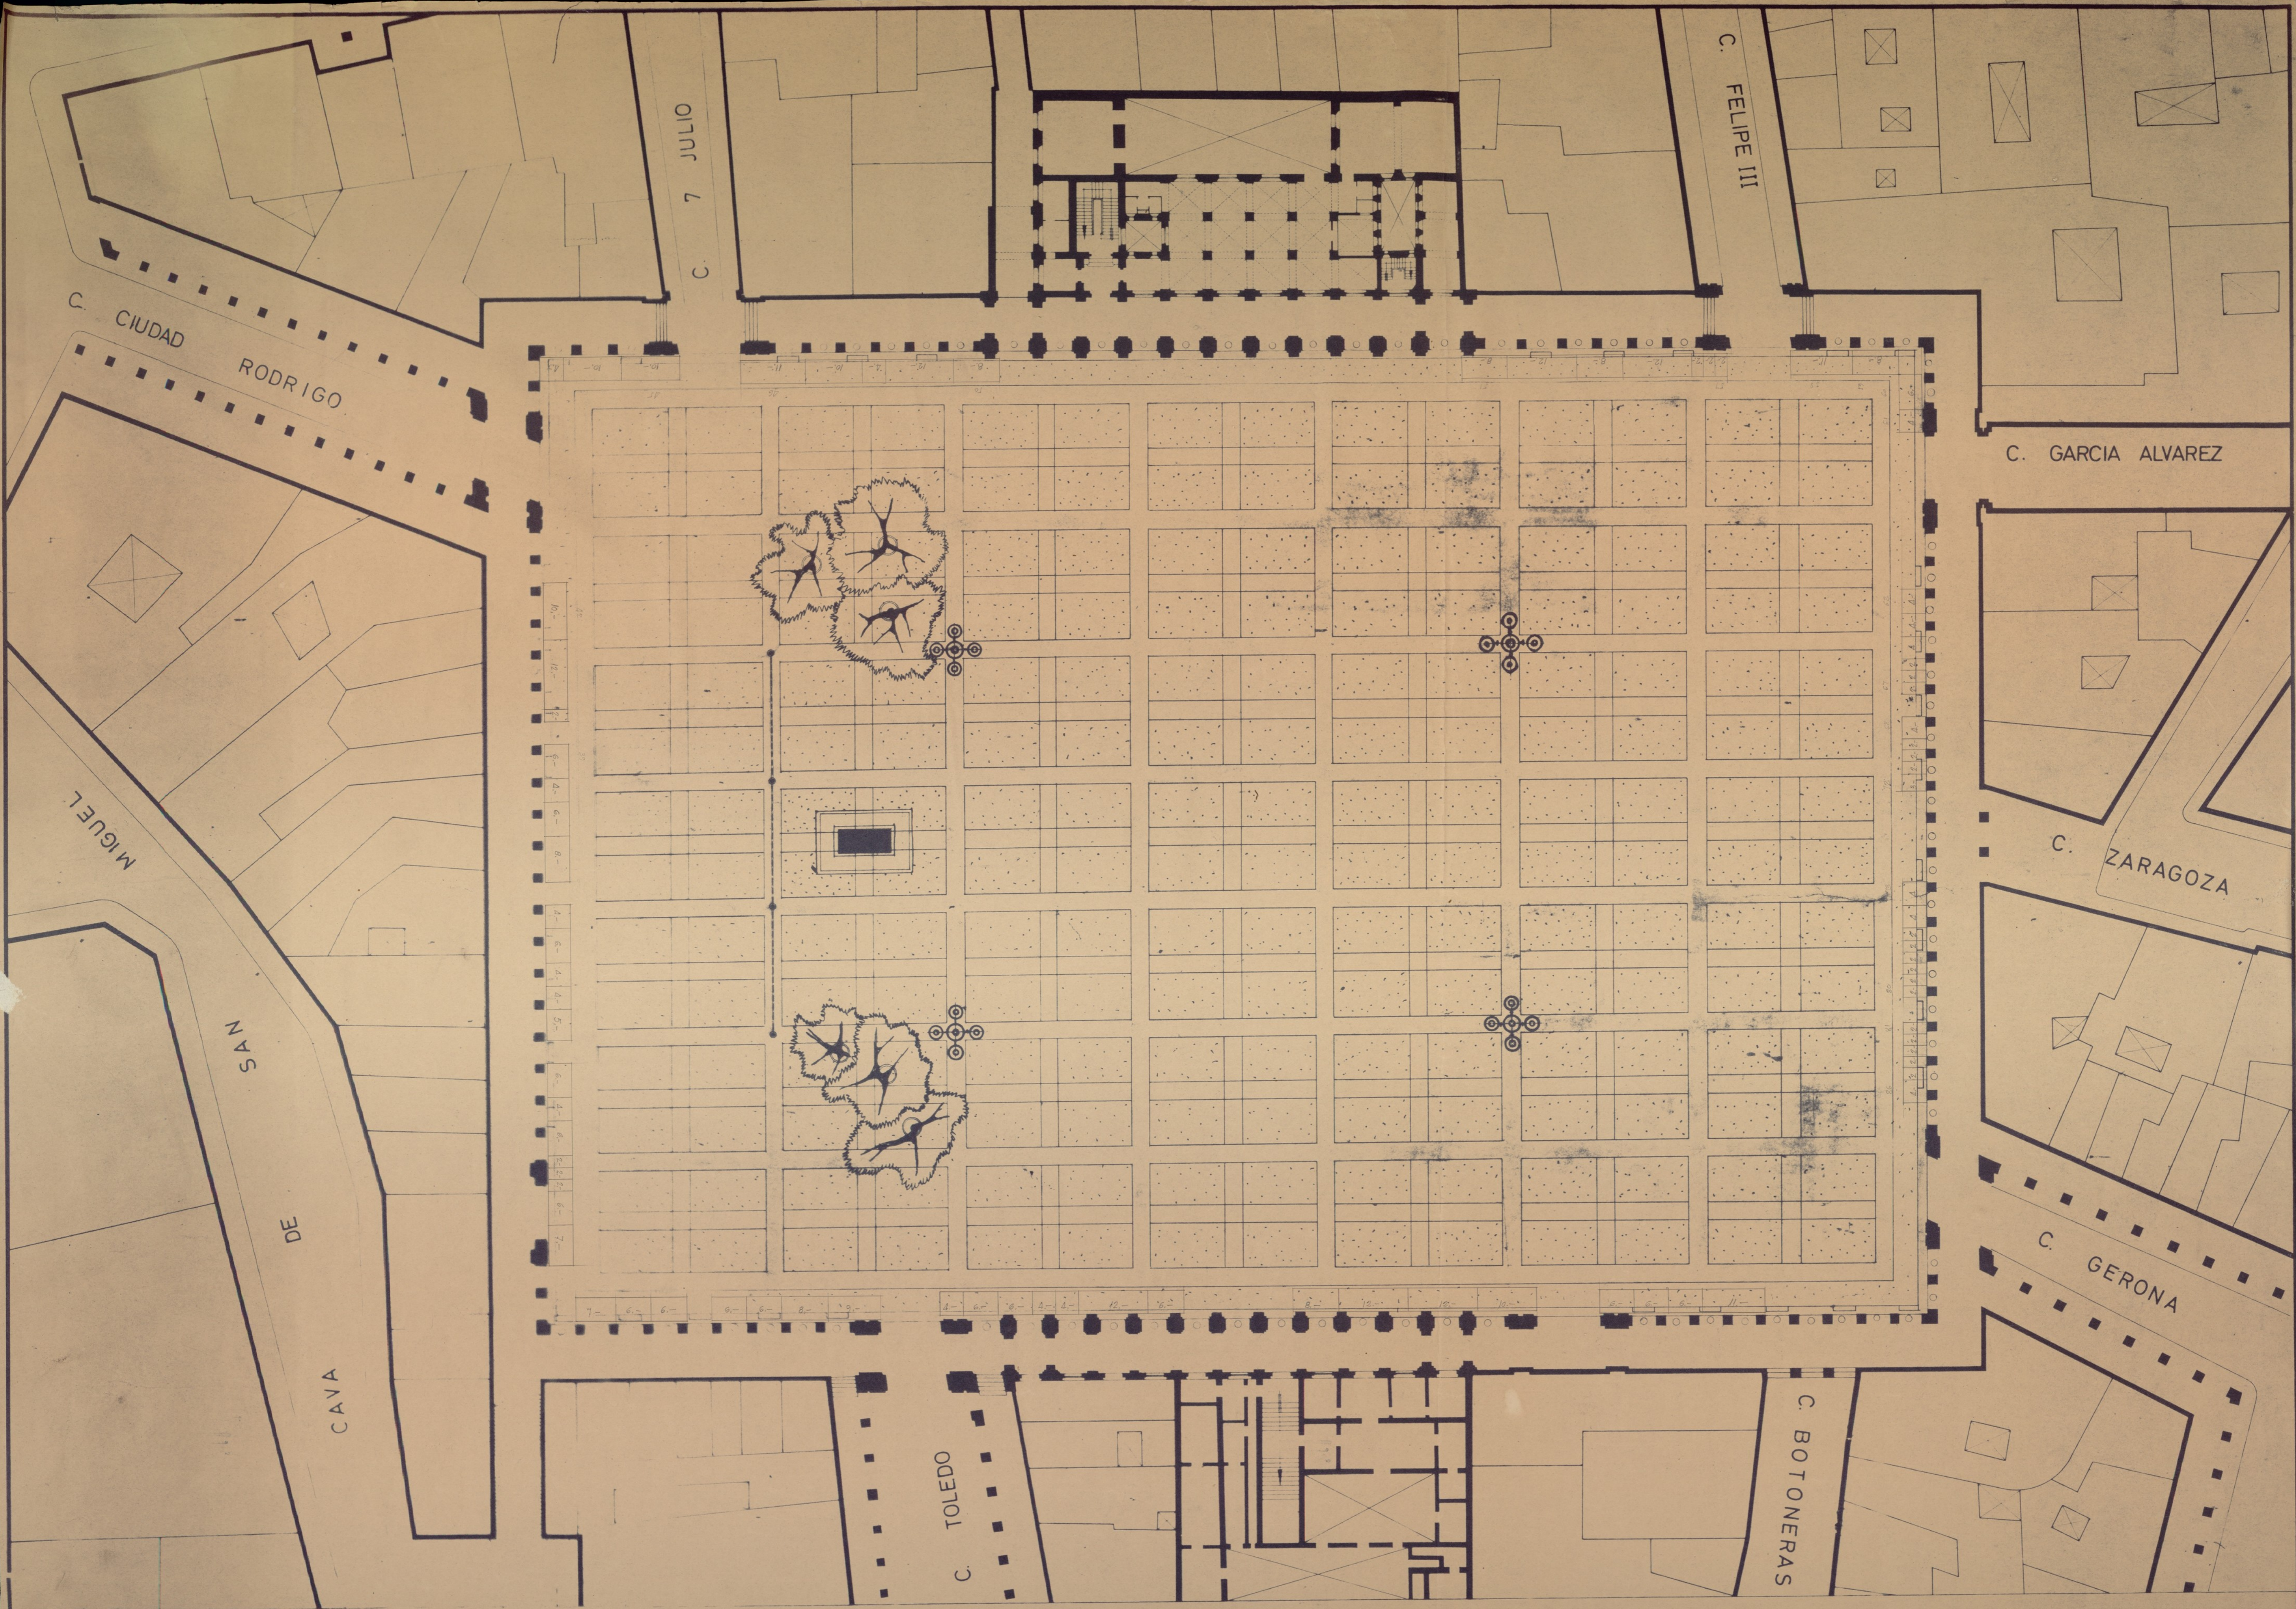

PROYECTO DE REFORMA DE LA PLAZA MAYOR DE MADRID

Escala 1:200

Ayuntamiento de Madrid

