


Calle de Toledo

PLANO

de planta del Corral de Limpiezas con el trazado de calles que lo atraviesan y salvan en que queda dividido.

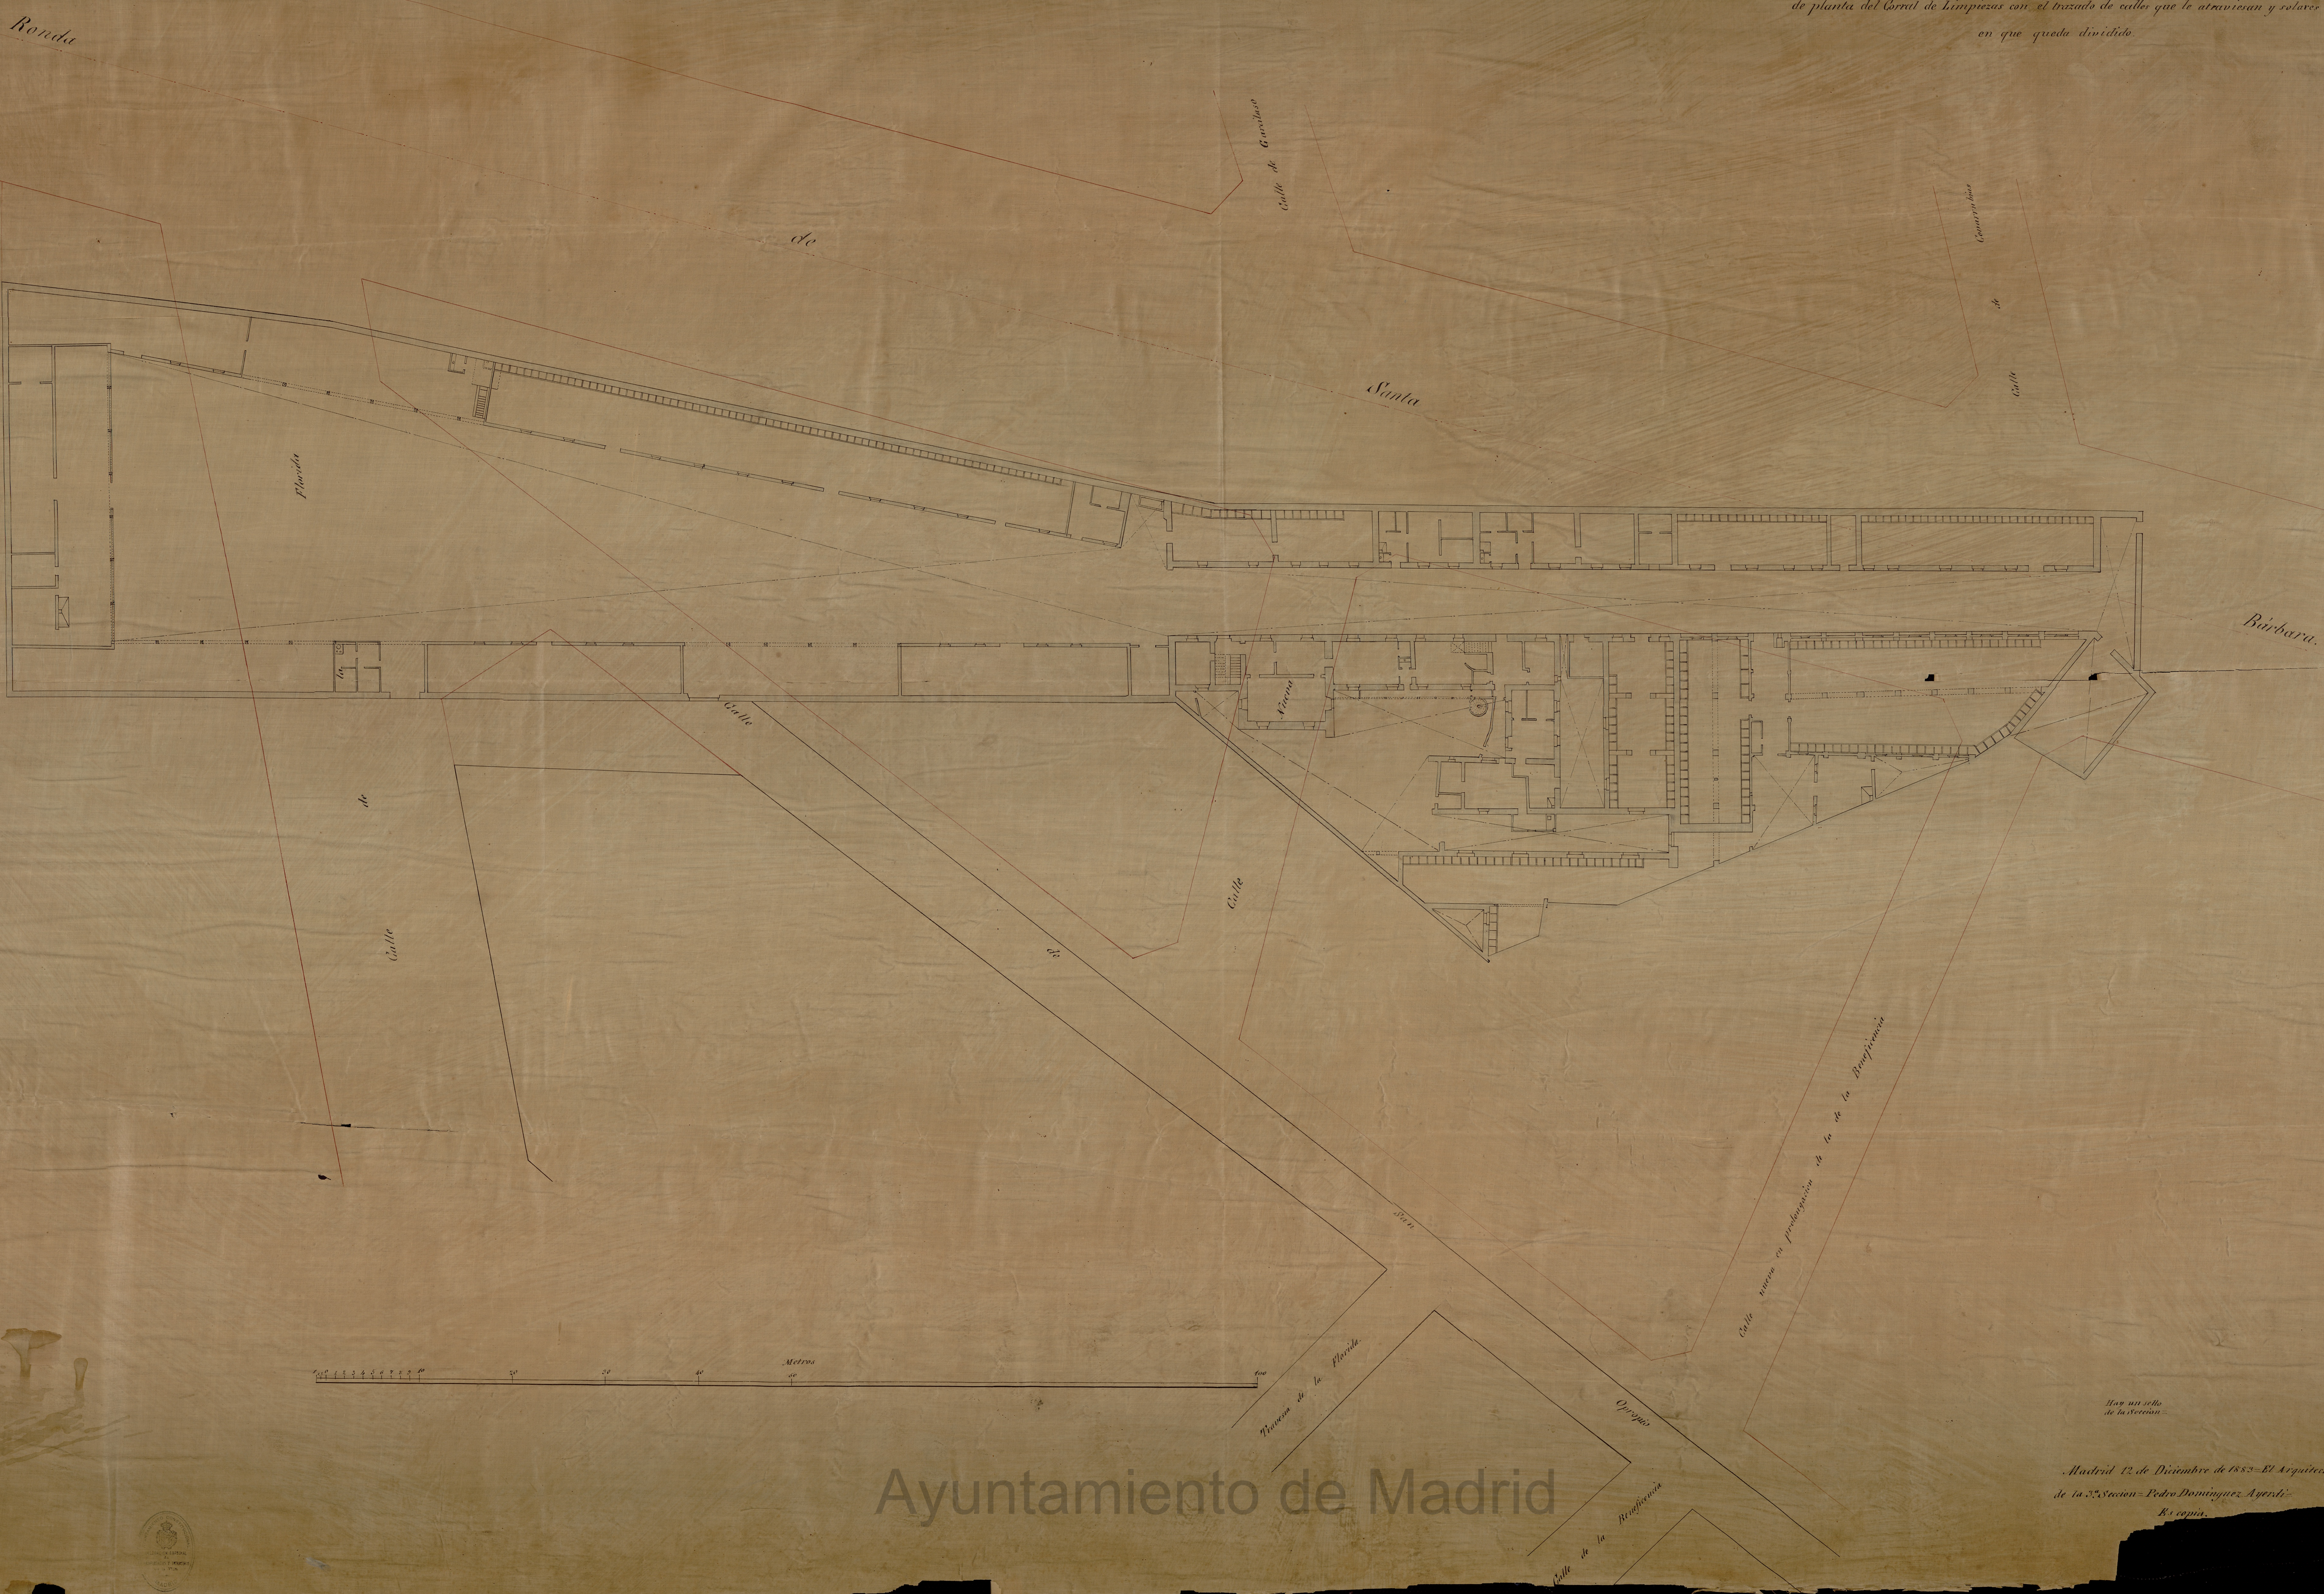

Ayuntamiento de Madrid

Hay un sello de la Sección

Madrid 12 de Diciembre de 1883 - El Arquitecto municipal de la 3ª Sección - Pedro Dominguez Agente - R. equis.