


Jardines de Caballerizas

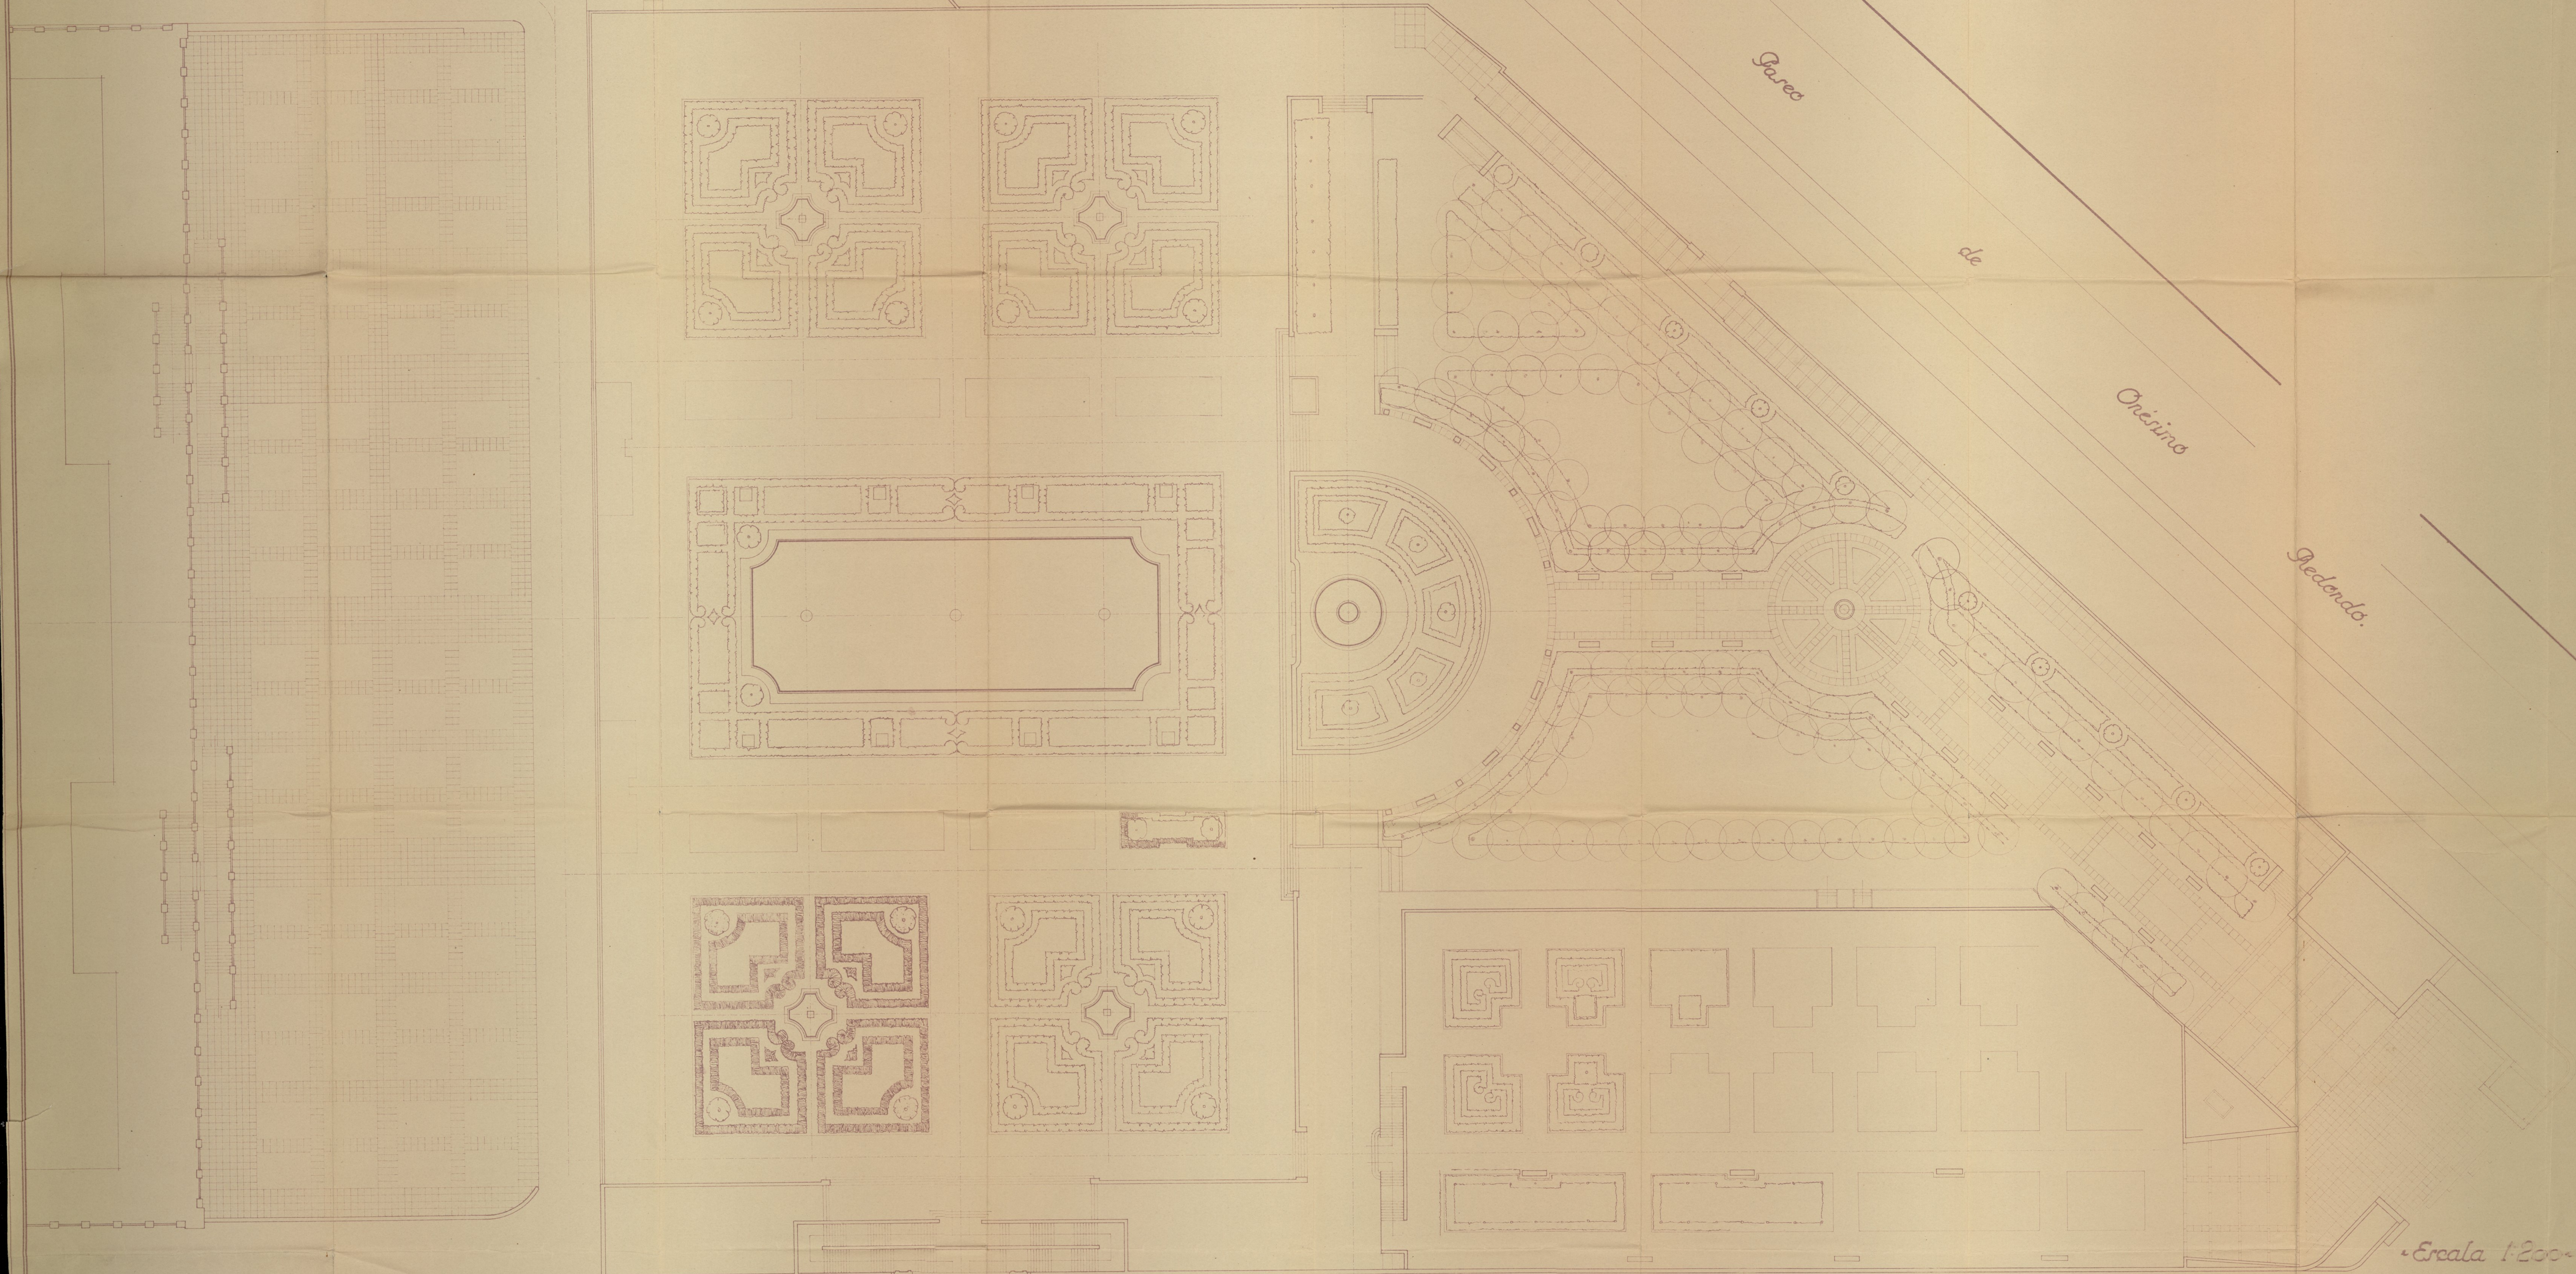

Pared

de

Onesino

Redondo.

Ayuntamiento de Madrid  
Jardines del Palacio Nacional


Escala 1:200

Madrid, 1850. D. D. de la Encarnación. El Director de Arquitectura. El Sr. D. de la Encarnación.



# Plaza de Oriente.

-Escala 1:200-

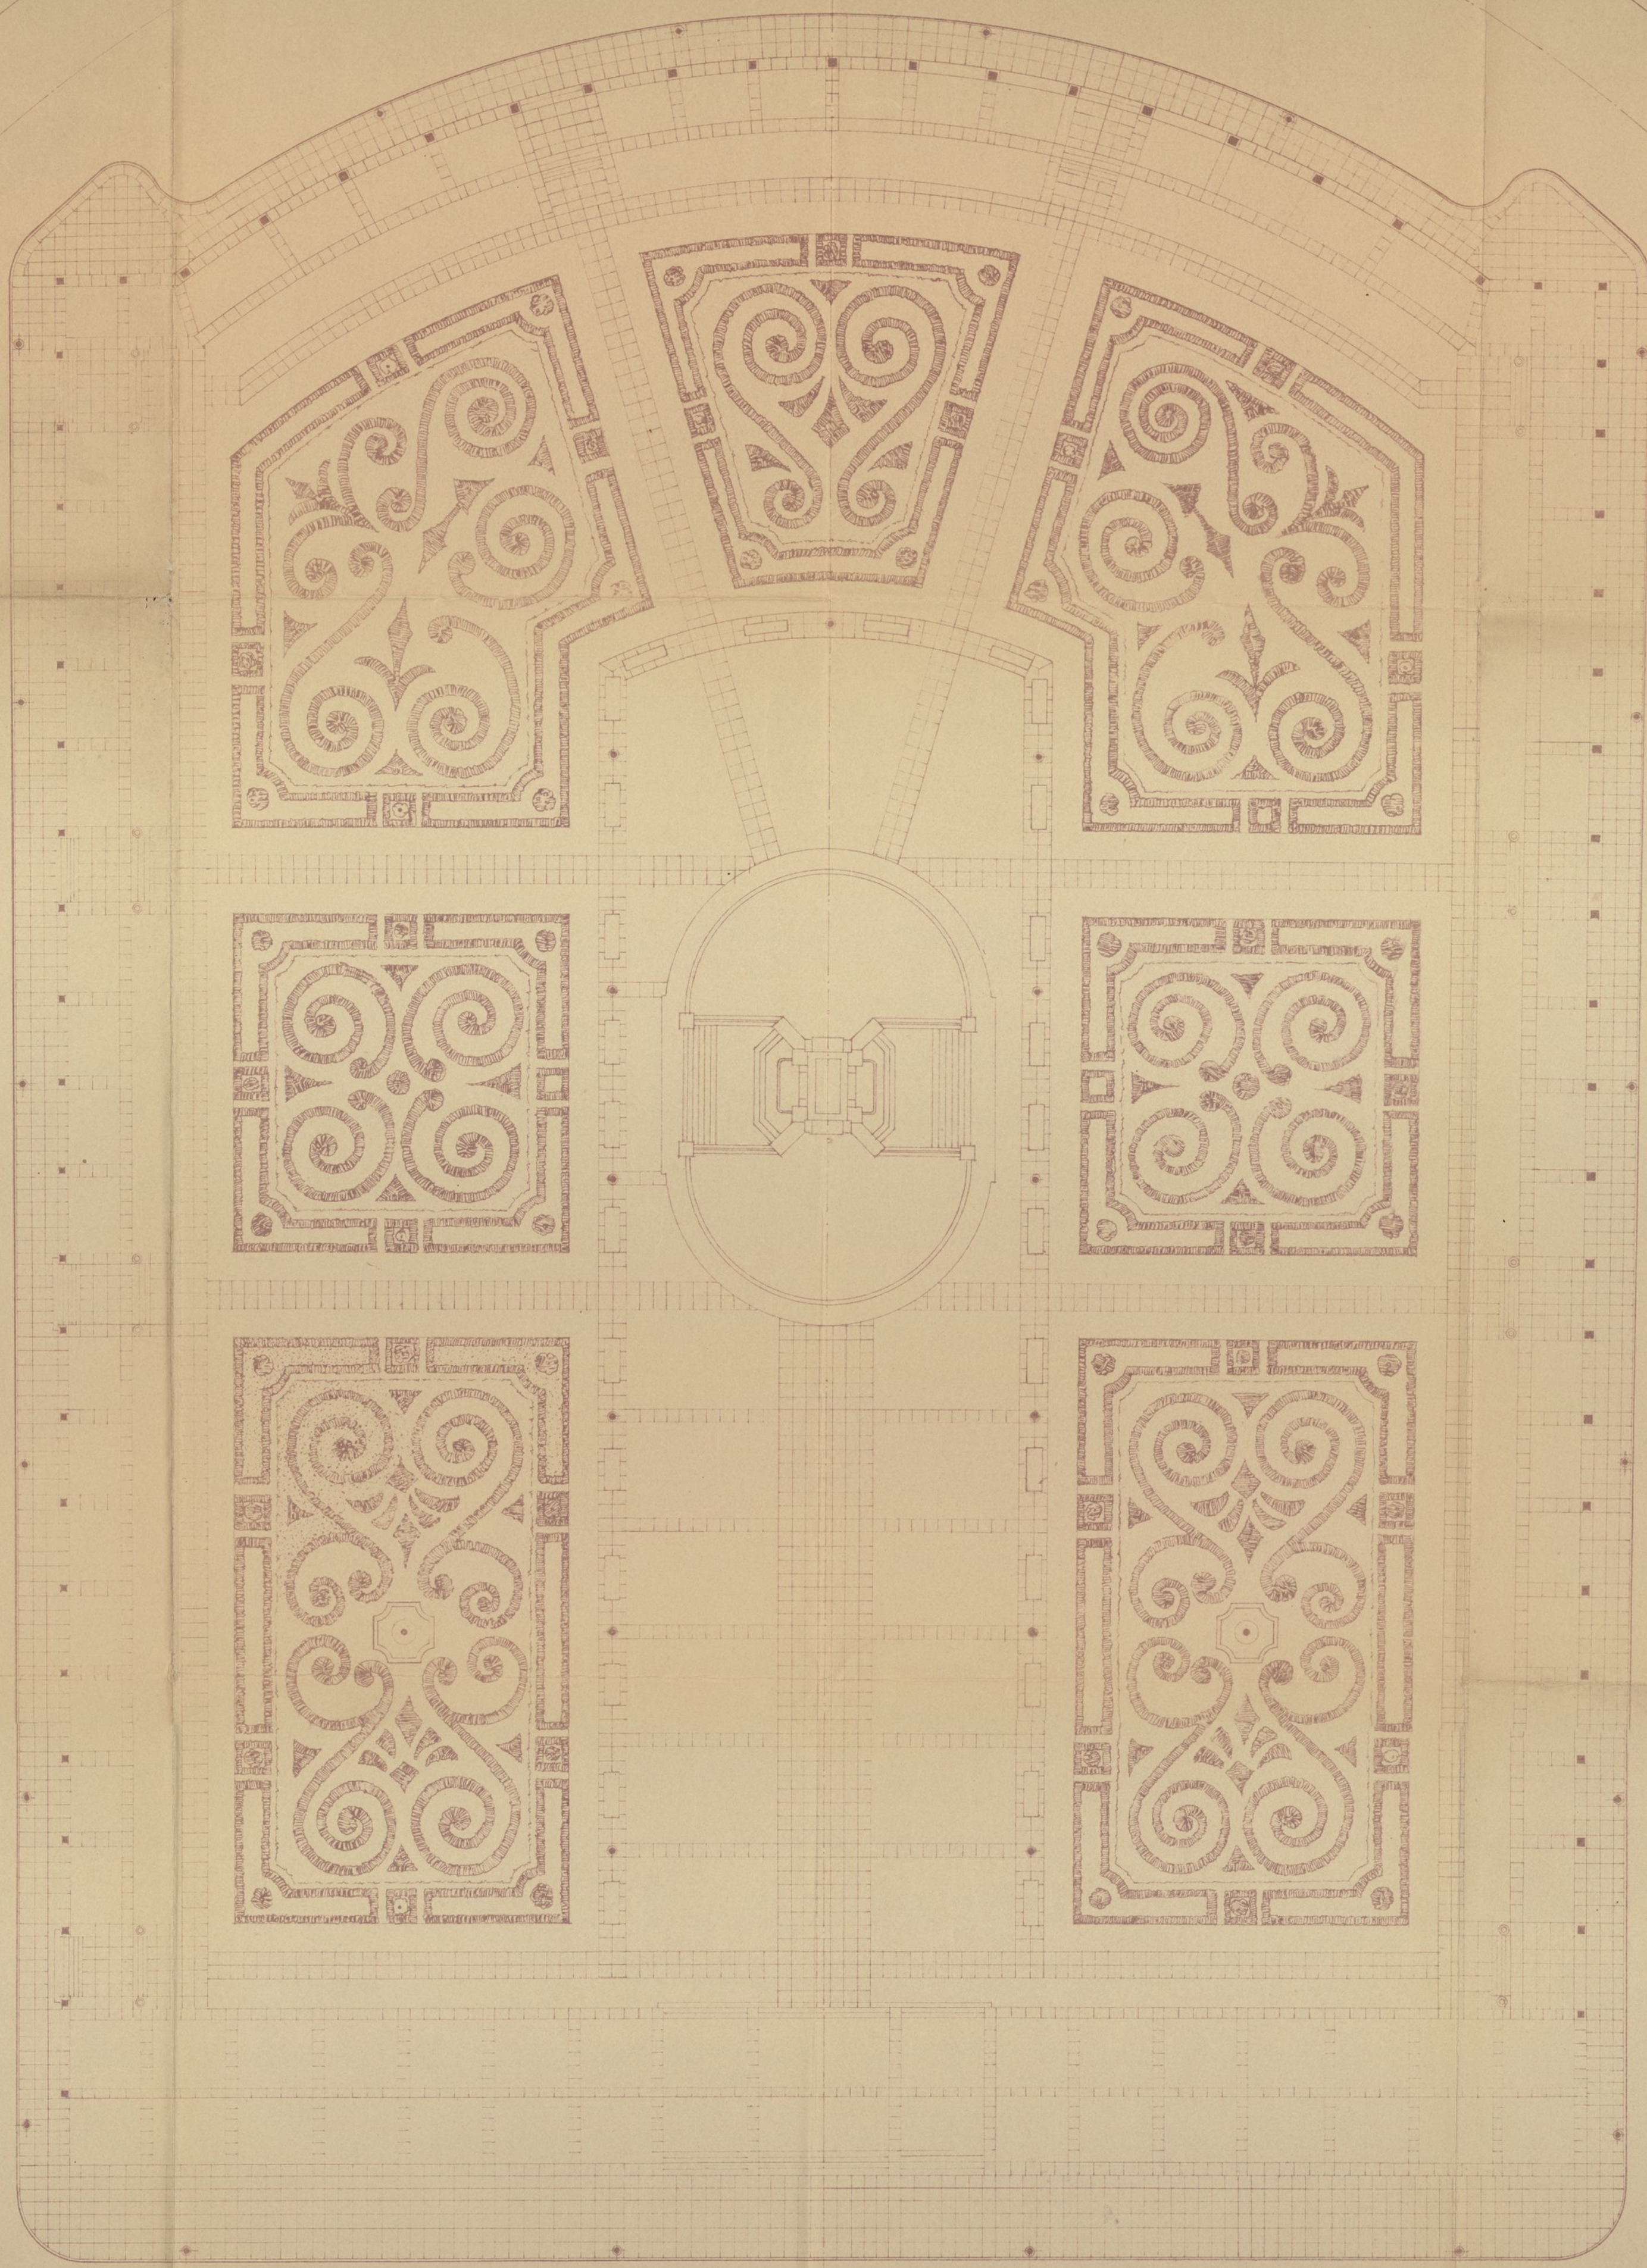

- Estatua
- Fuenta
- Pilarete
- Pavila

Ayuntamiento de Madrid

Madrid, Noviembre 1942.  
El Director de Arquitectura. El Arquitecto Jefe de Urbanismo.

En unida manuscrita