


ANTE-PROYECTO DE NUEVO MERCADO PARA LA
PLAZA de OLAVIDE

Escala de 1:100

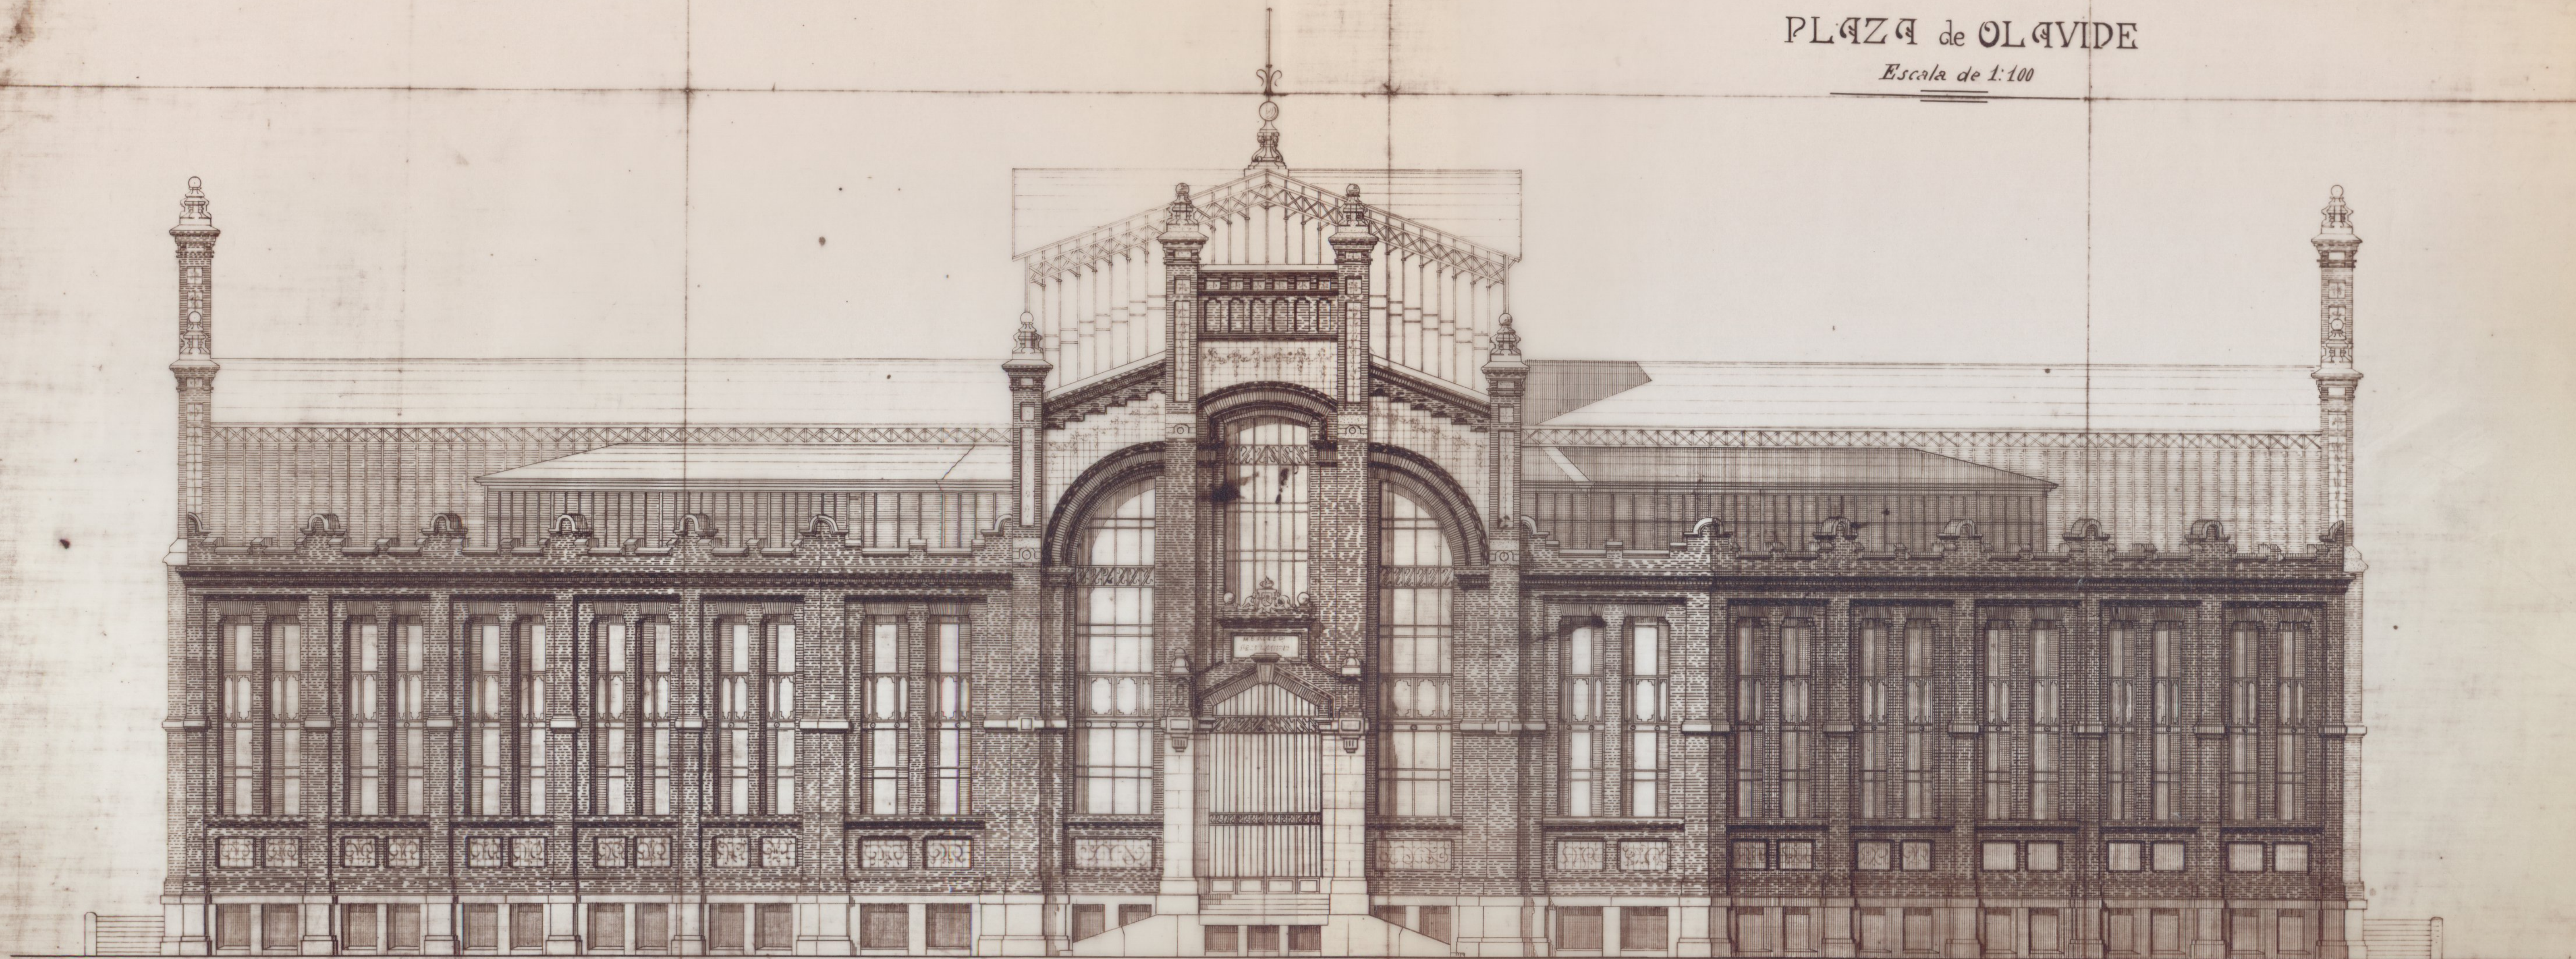

FACHADA
(las cuatro iguales)

Ayuntamiento de Madrid

Madrid - Diciembre de 1914

M. A. S. G.
9/15

14-2-001