
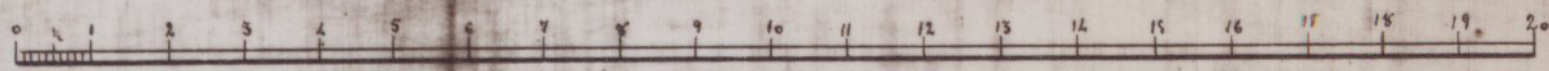


PROYECTO DE ESCUELAS PUBLICAS PARA MADRID

PLANTA BAJA

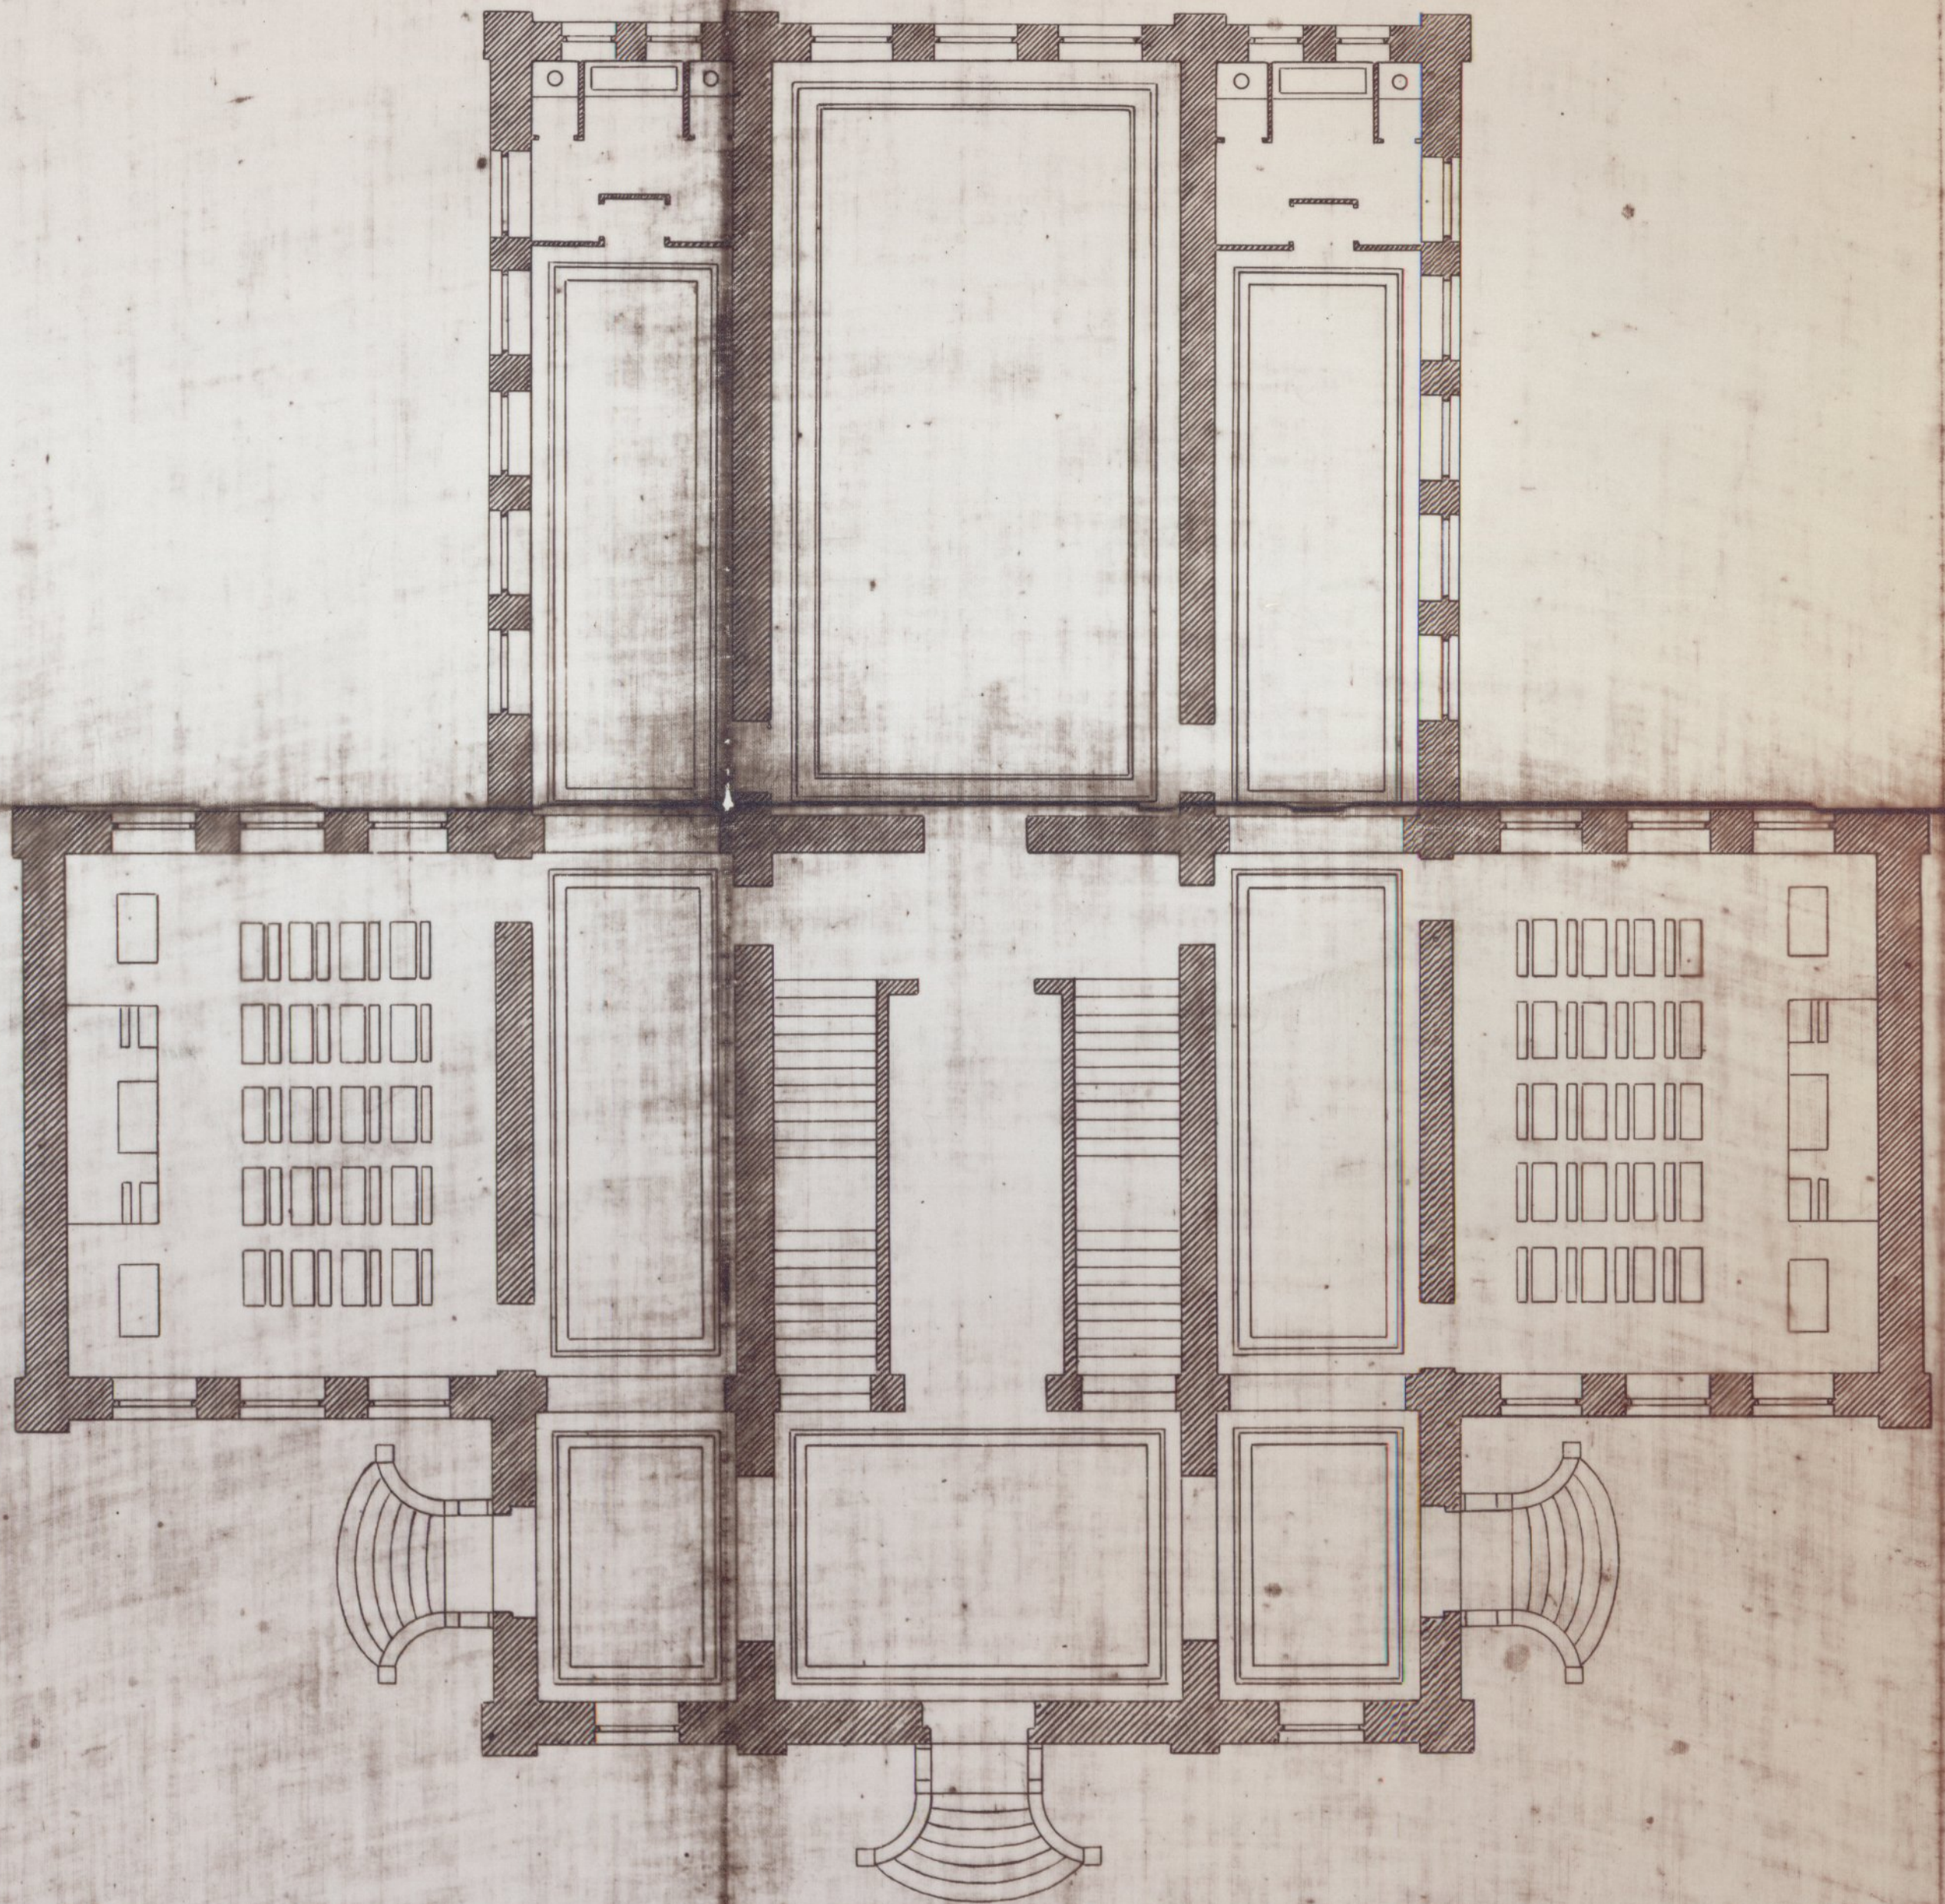

Ayuntamiento de Madrid ESCALA DE 0.01 POR METRO


arquitecto

Amilio Rodríguez
Ayuso

(1) 2-2-03/1

PROYECTO DE ESCUELAS PUBLICAS PARA MADRID

FACHADA PRAL

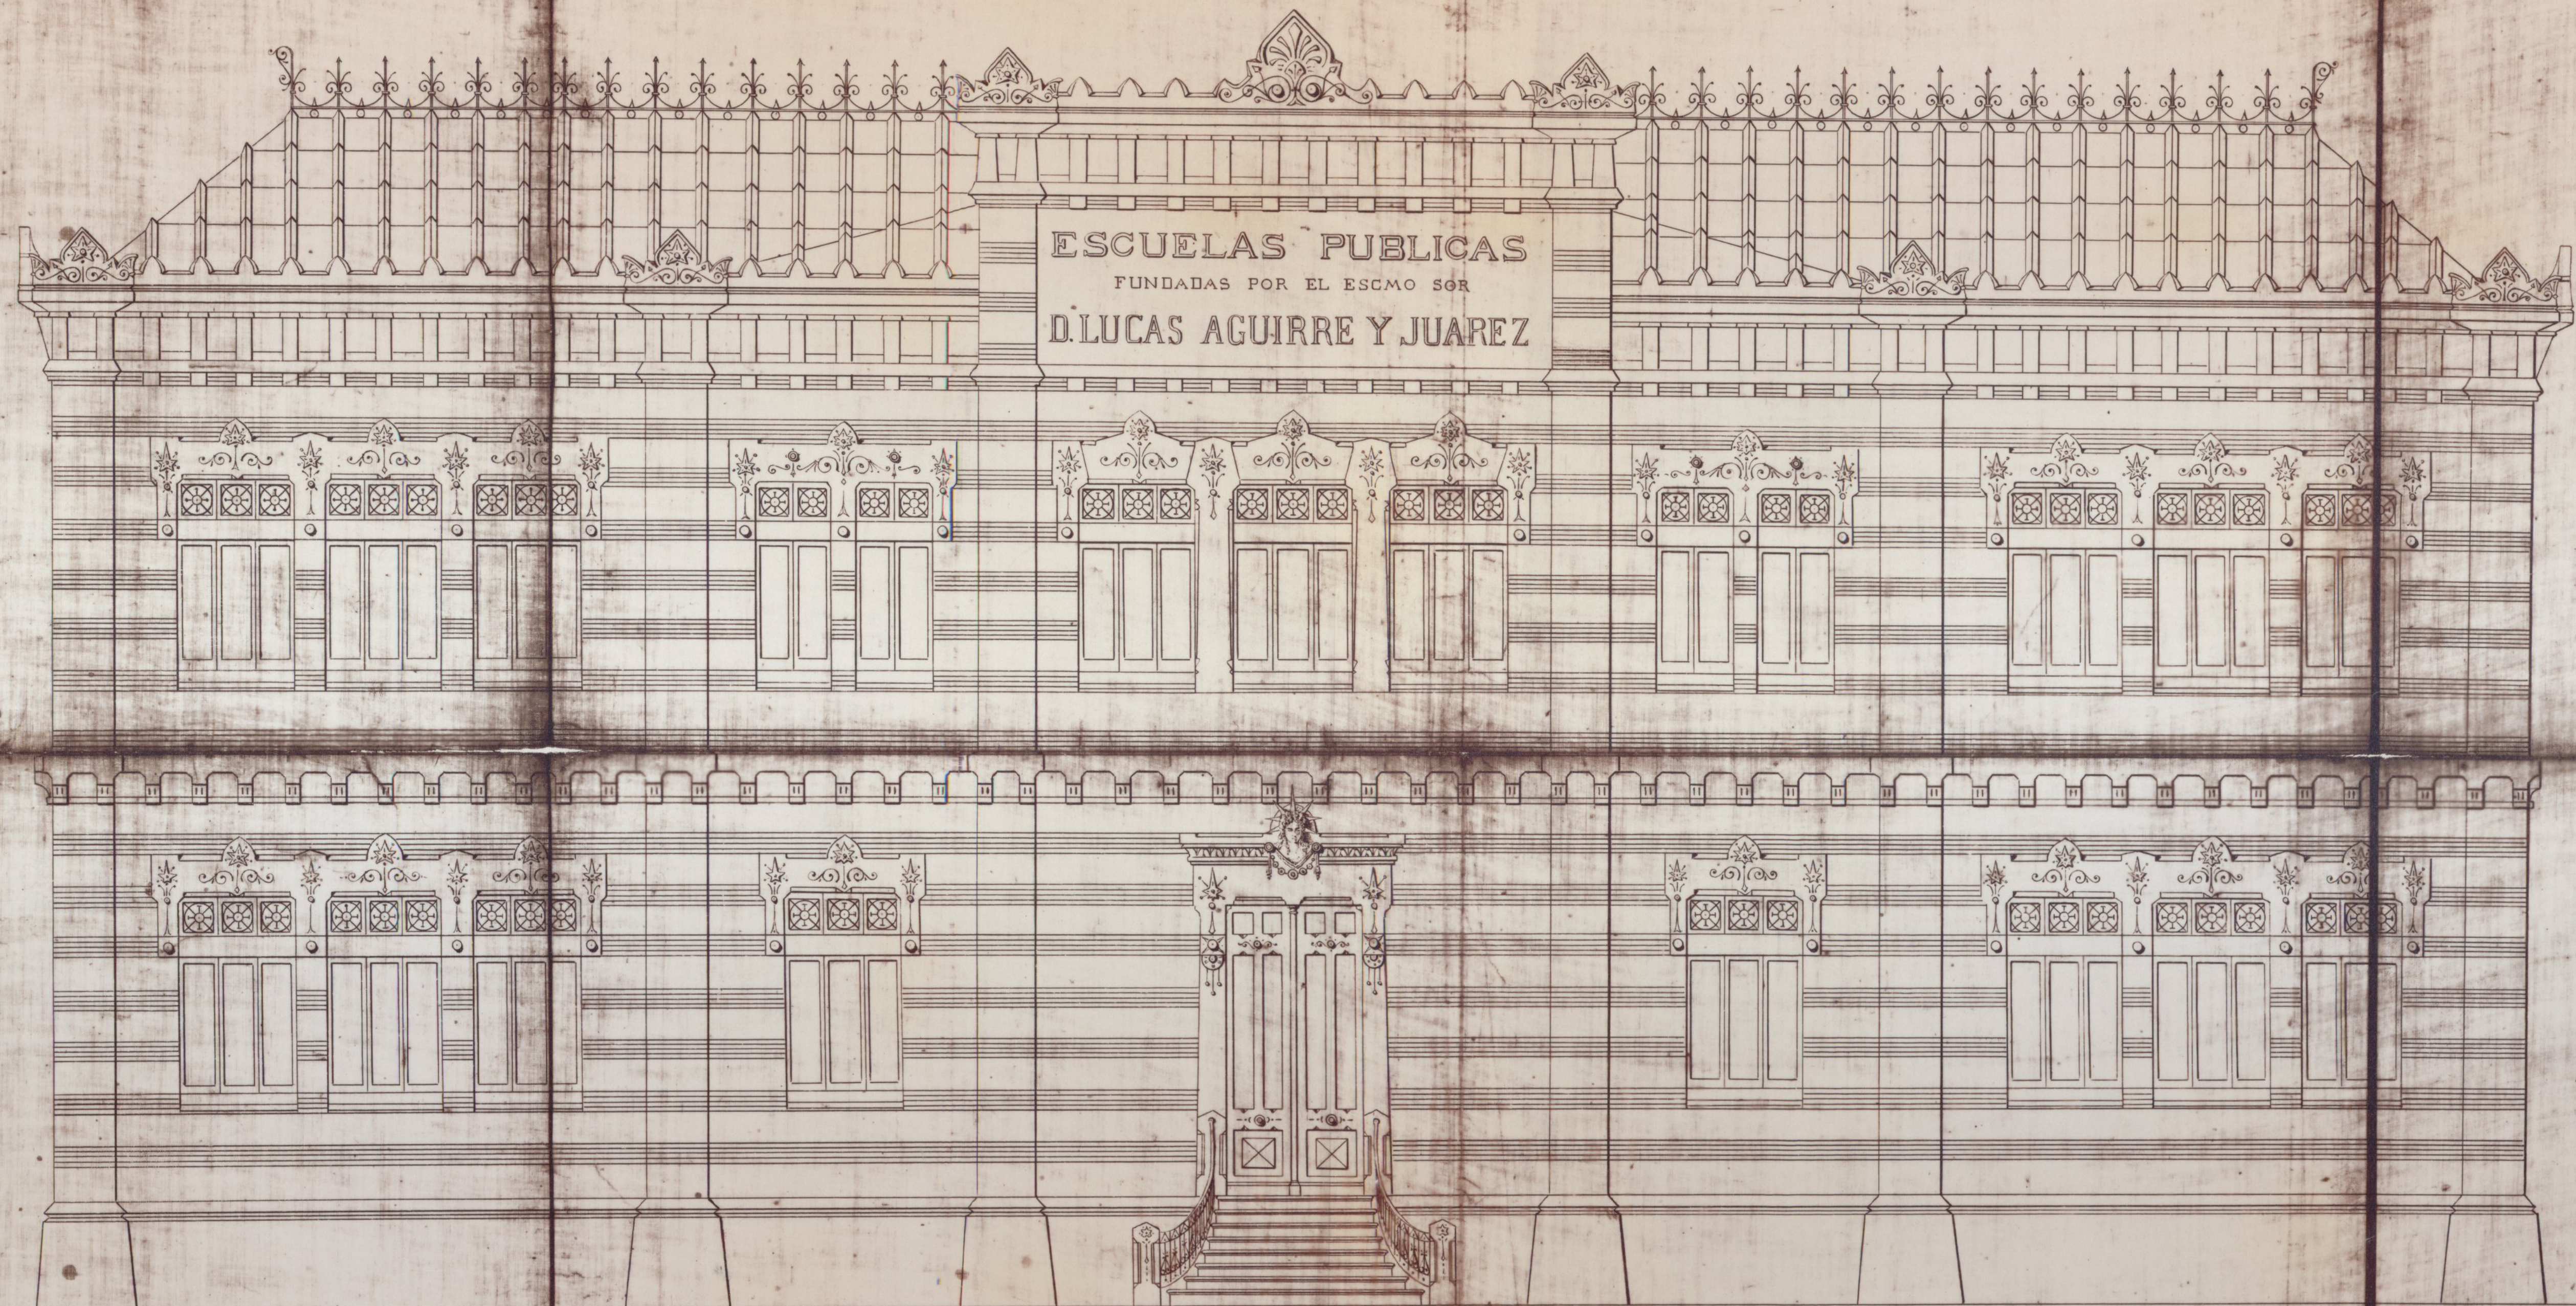

ESCALA DE 0,02 POR METRO

0 1 2 3 4 5 6 7 8 9 10 Metros

Ayuntamiento de Madrid