

# CIUDAD-JARDIN "CONDE DE VALLELLANO"

PARA LA "COOPERATIVA DE EMPLEADOS E INFORMADORES MUNICIPALES"

DE  
MADRID

(PLANO DEL TERRENO Y CURVAS DE NIVEL)


NOTA:

Para el movimiento de tierras véase el plano de perfiles longitudinales.

## == SUPERFICIE OCUPADA POR LA CIUDAD-JARDIN ==

Trapezio	A.	$112,75 \times 87 = 9.809,25$ Mts <sup>2</sup>	equivalentes á 126.343,14 Pies <sup>2</sup>
"	C.	$380,50 \times 183,60 = 69.859,80$ " "	" 899.794,22 " "
Rectángulo	E.	$35,00 \times 100 = 3.500,00$ " "	" 45.080,00 " "
Triángulo	B.	$\frac{84,00 \times 92}{2} = 3.864,00$ " "	" 49.768,32 " "
"	"	$\frac{34,00 \times 92}{2} = 1.564,00$ " "	" 20.144,32 " "
"	D.	$\frac{173,10 \times 197}{2} = 17.050,35$ " "	" 215.608,50 " "
SUPERFICIE TOTAL =		105.647,40 " "	" 1.360.738,50 " "

FINCA DE LA SUCESIÓN DE D. JULIO LOPEZ PANDO.

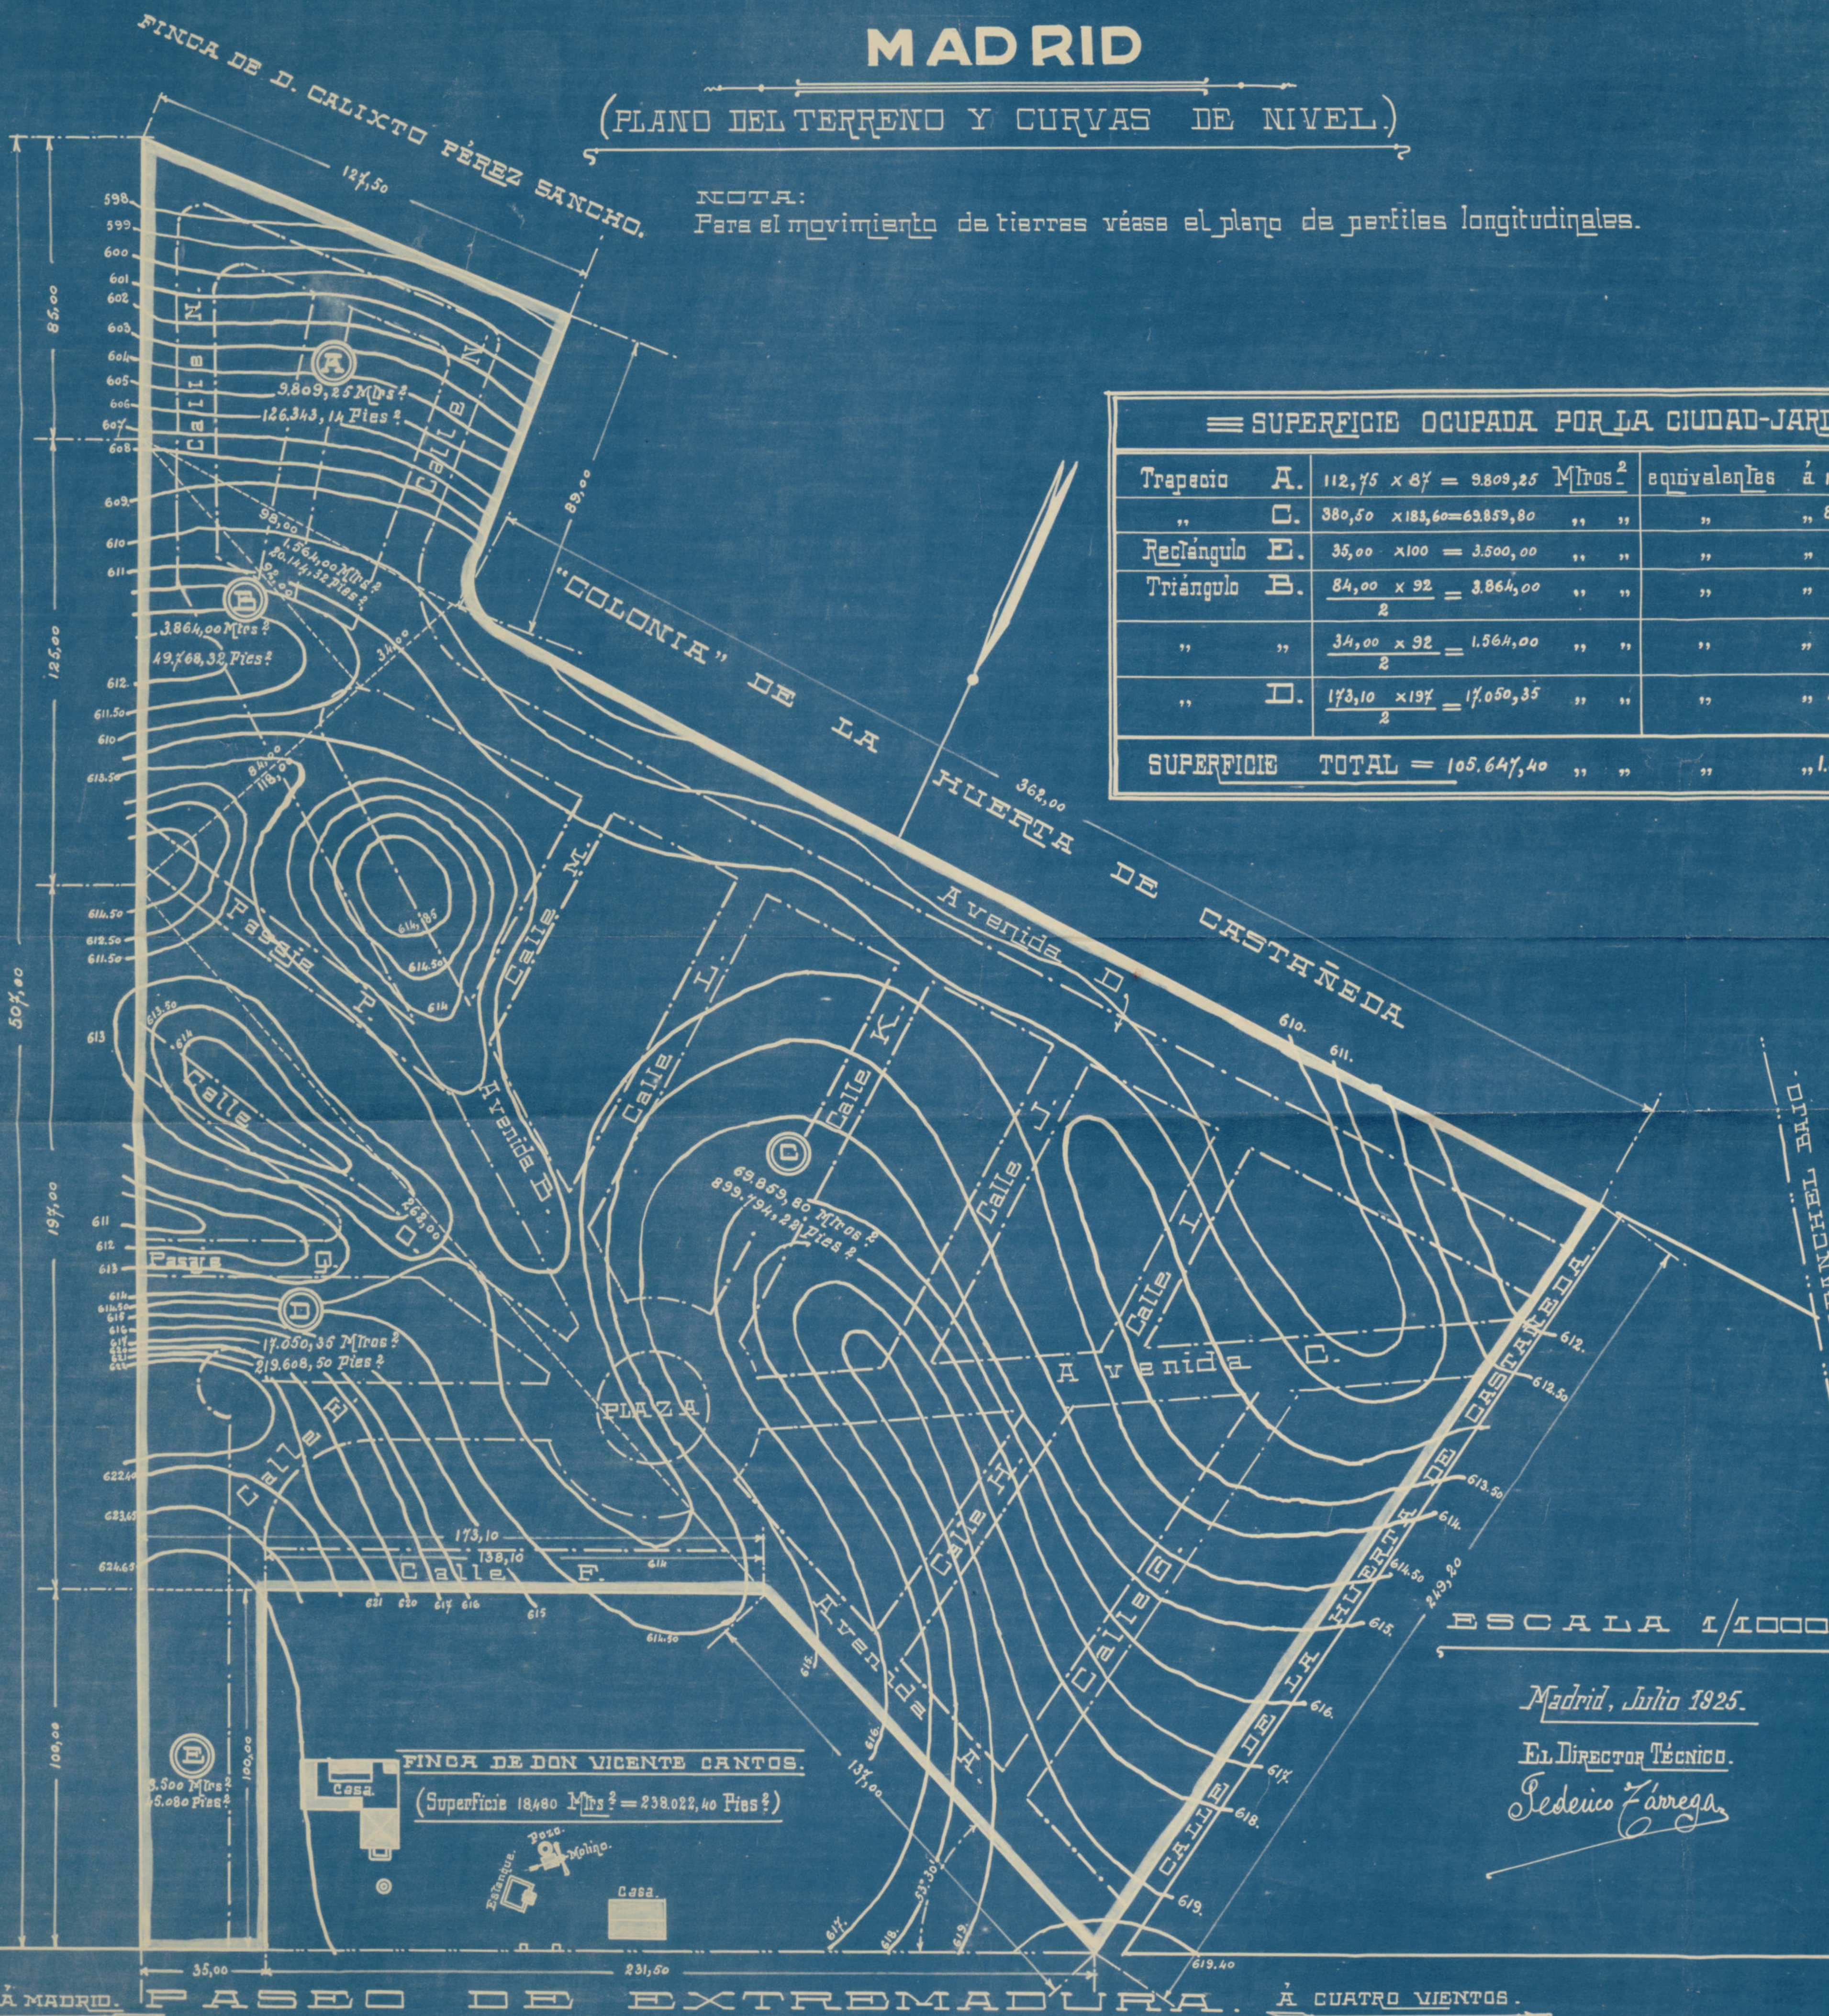

ESCALA 1/1000

Madrid, Julio 1925.

EL DIRECTOR TÉCNICO.

Sedeico Farrega

TÉRMINO MUNICIPAL DE MADRID Y CARABANHEL BAJO

FINCA "BOFARULL"

Ayuntamiento de Madrid