


— MATADERO DE REJES —

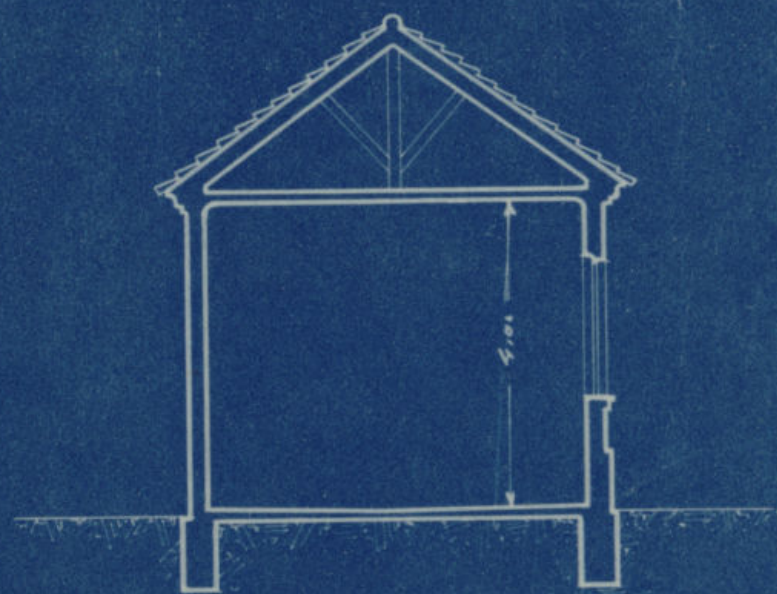

— SECCION —

— ESCALA 1:100 —




— ALZADO —

— MADRID 6 ABRIL DE 1925 —

— El Arquitecto. —

*José Luis del Valle*

MATADERO DE REJES.

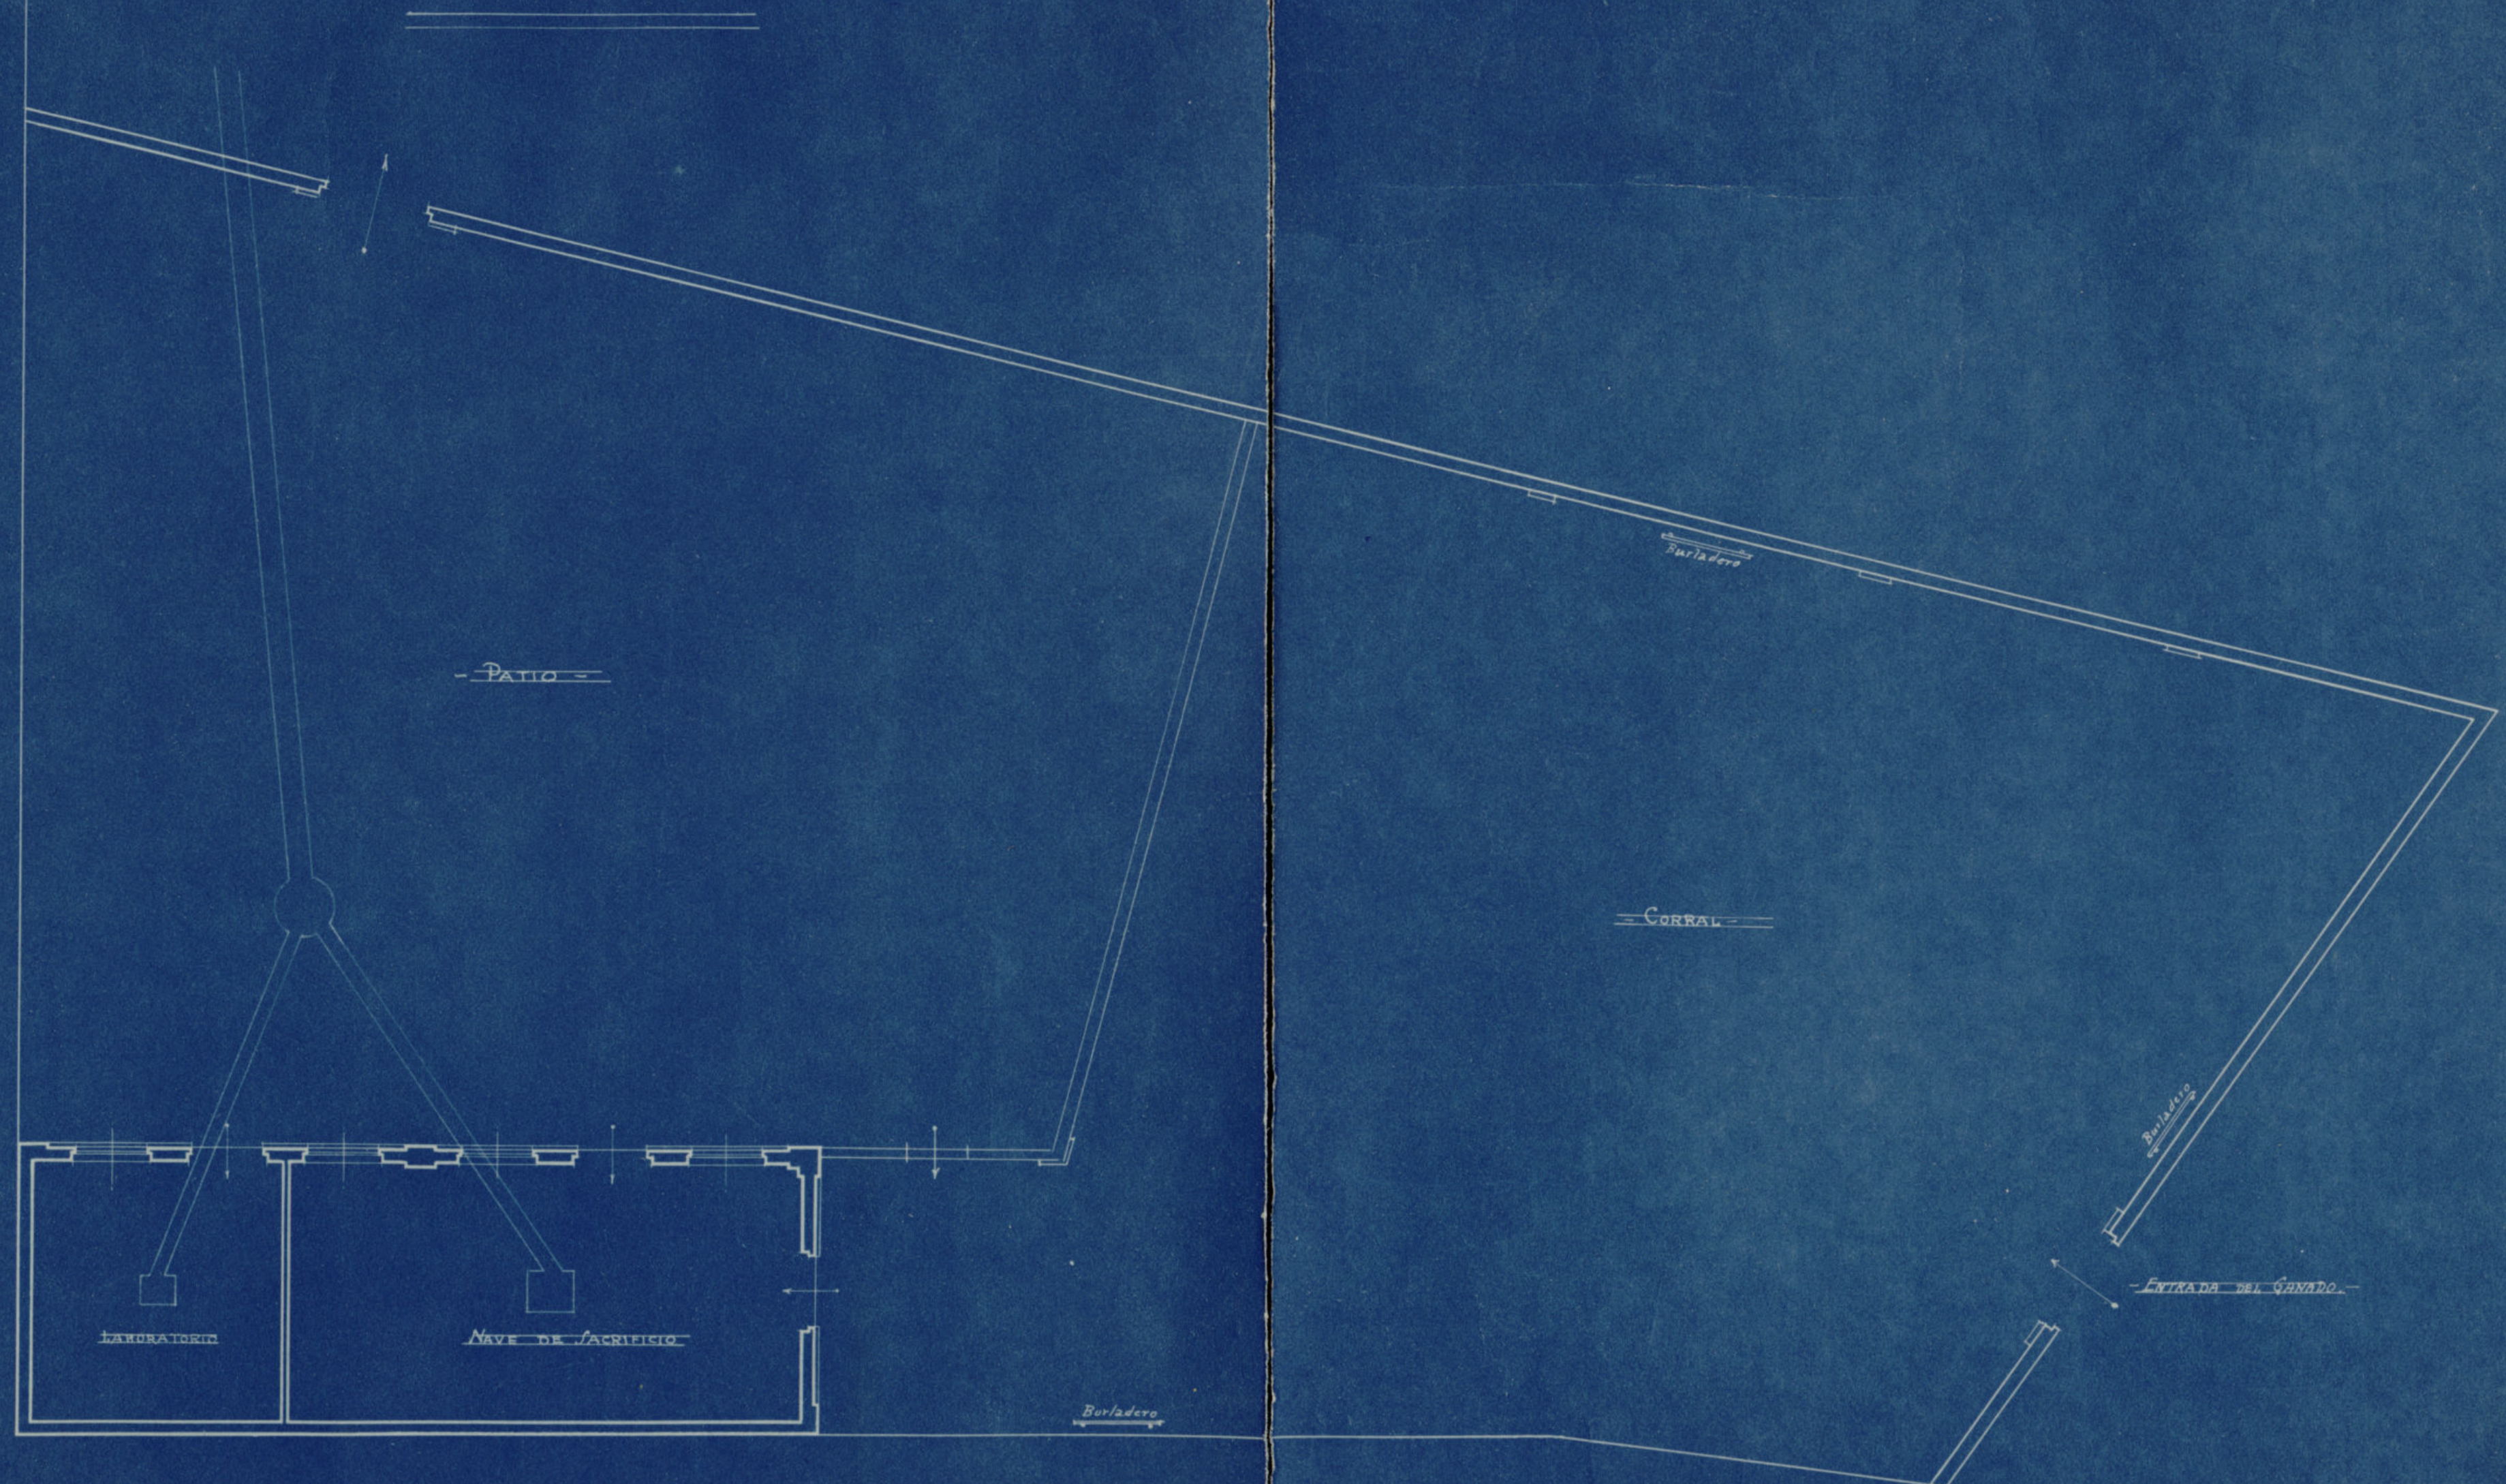

ESCALA - 1:100 -

MADRID 6 ABRIL DE 1925  
El Arquitecto  
Joaquín Laviola de la Cruz