

Ay.^{to} de Mad.^d1^a 63-93.

1832

Policia

D.^a Candida Esquerro, dueña de
los solares n.^{os} 12 y 13 m.^a 162 c. de
las Vidrieras y Plaza mayor, pidiendo
licencia p.^a edificar.



781

224

2227

Vice del Sr. Dominguez

1832
Ayuntamiento de Madrid



Policia

Don Antonio Espinosa
Don Juan de Dios




Casa n.^o 12 y 13 de la M.^a 162.

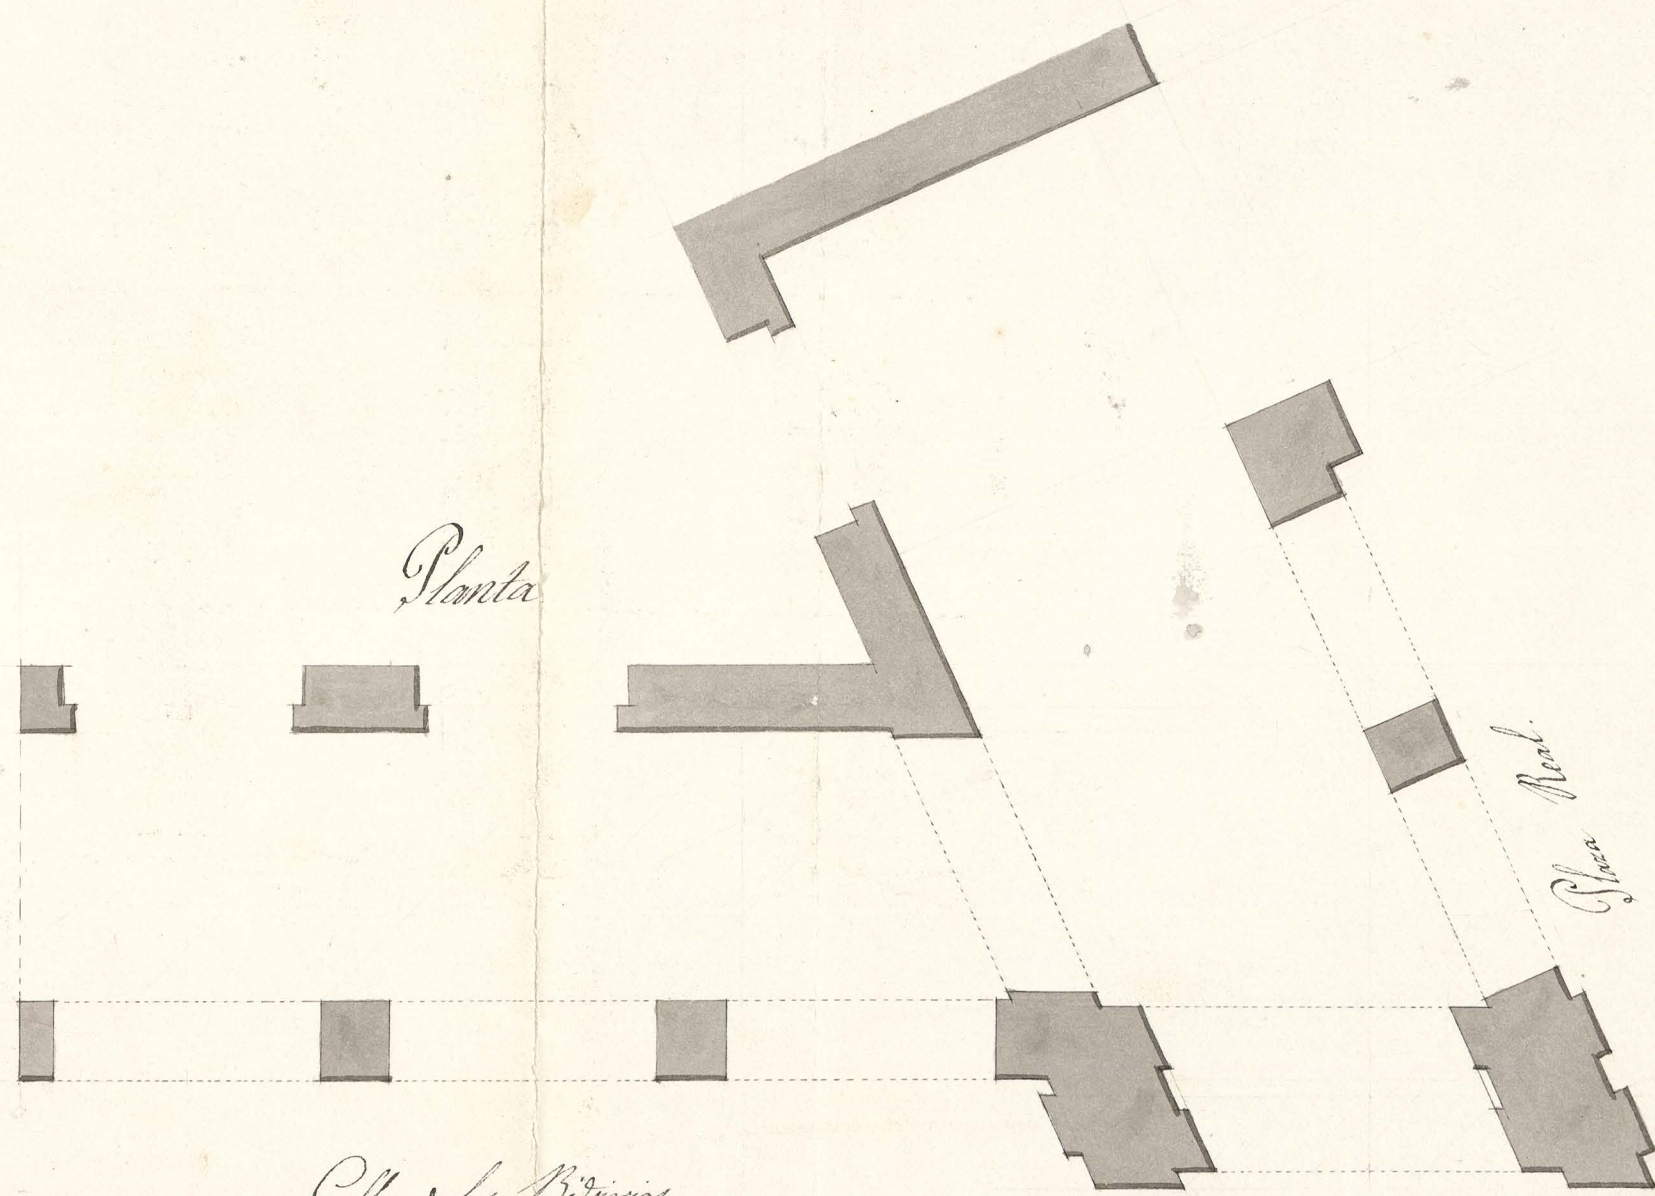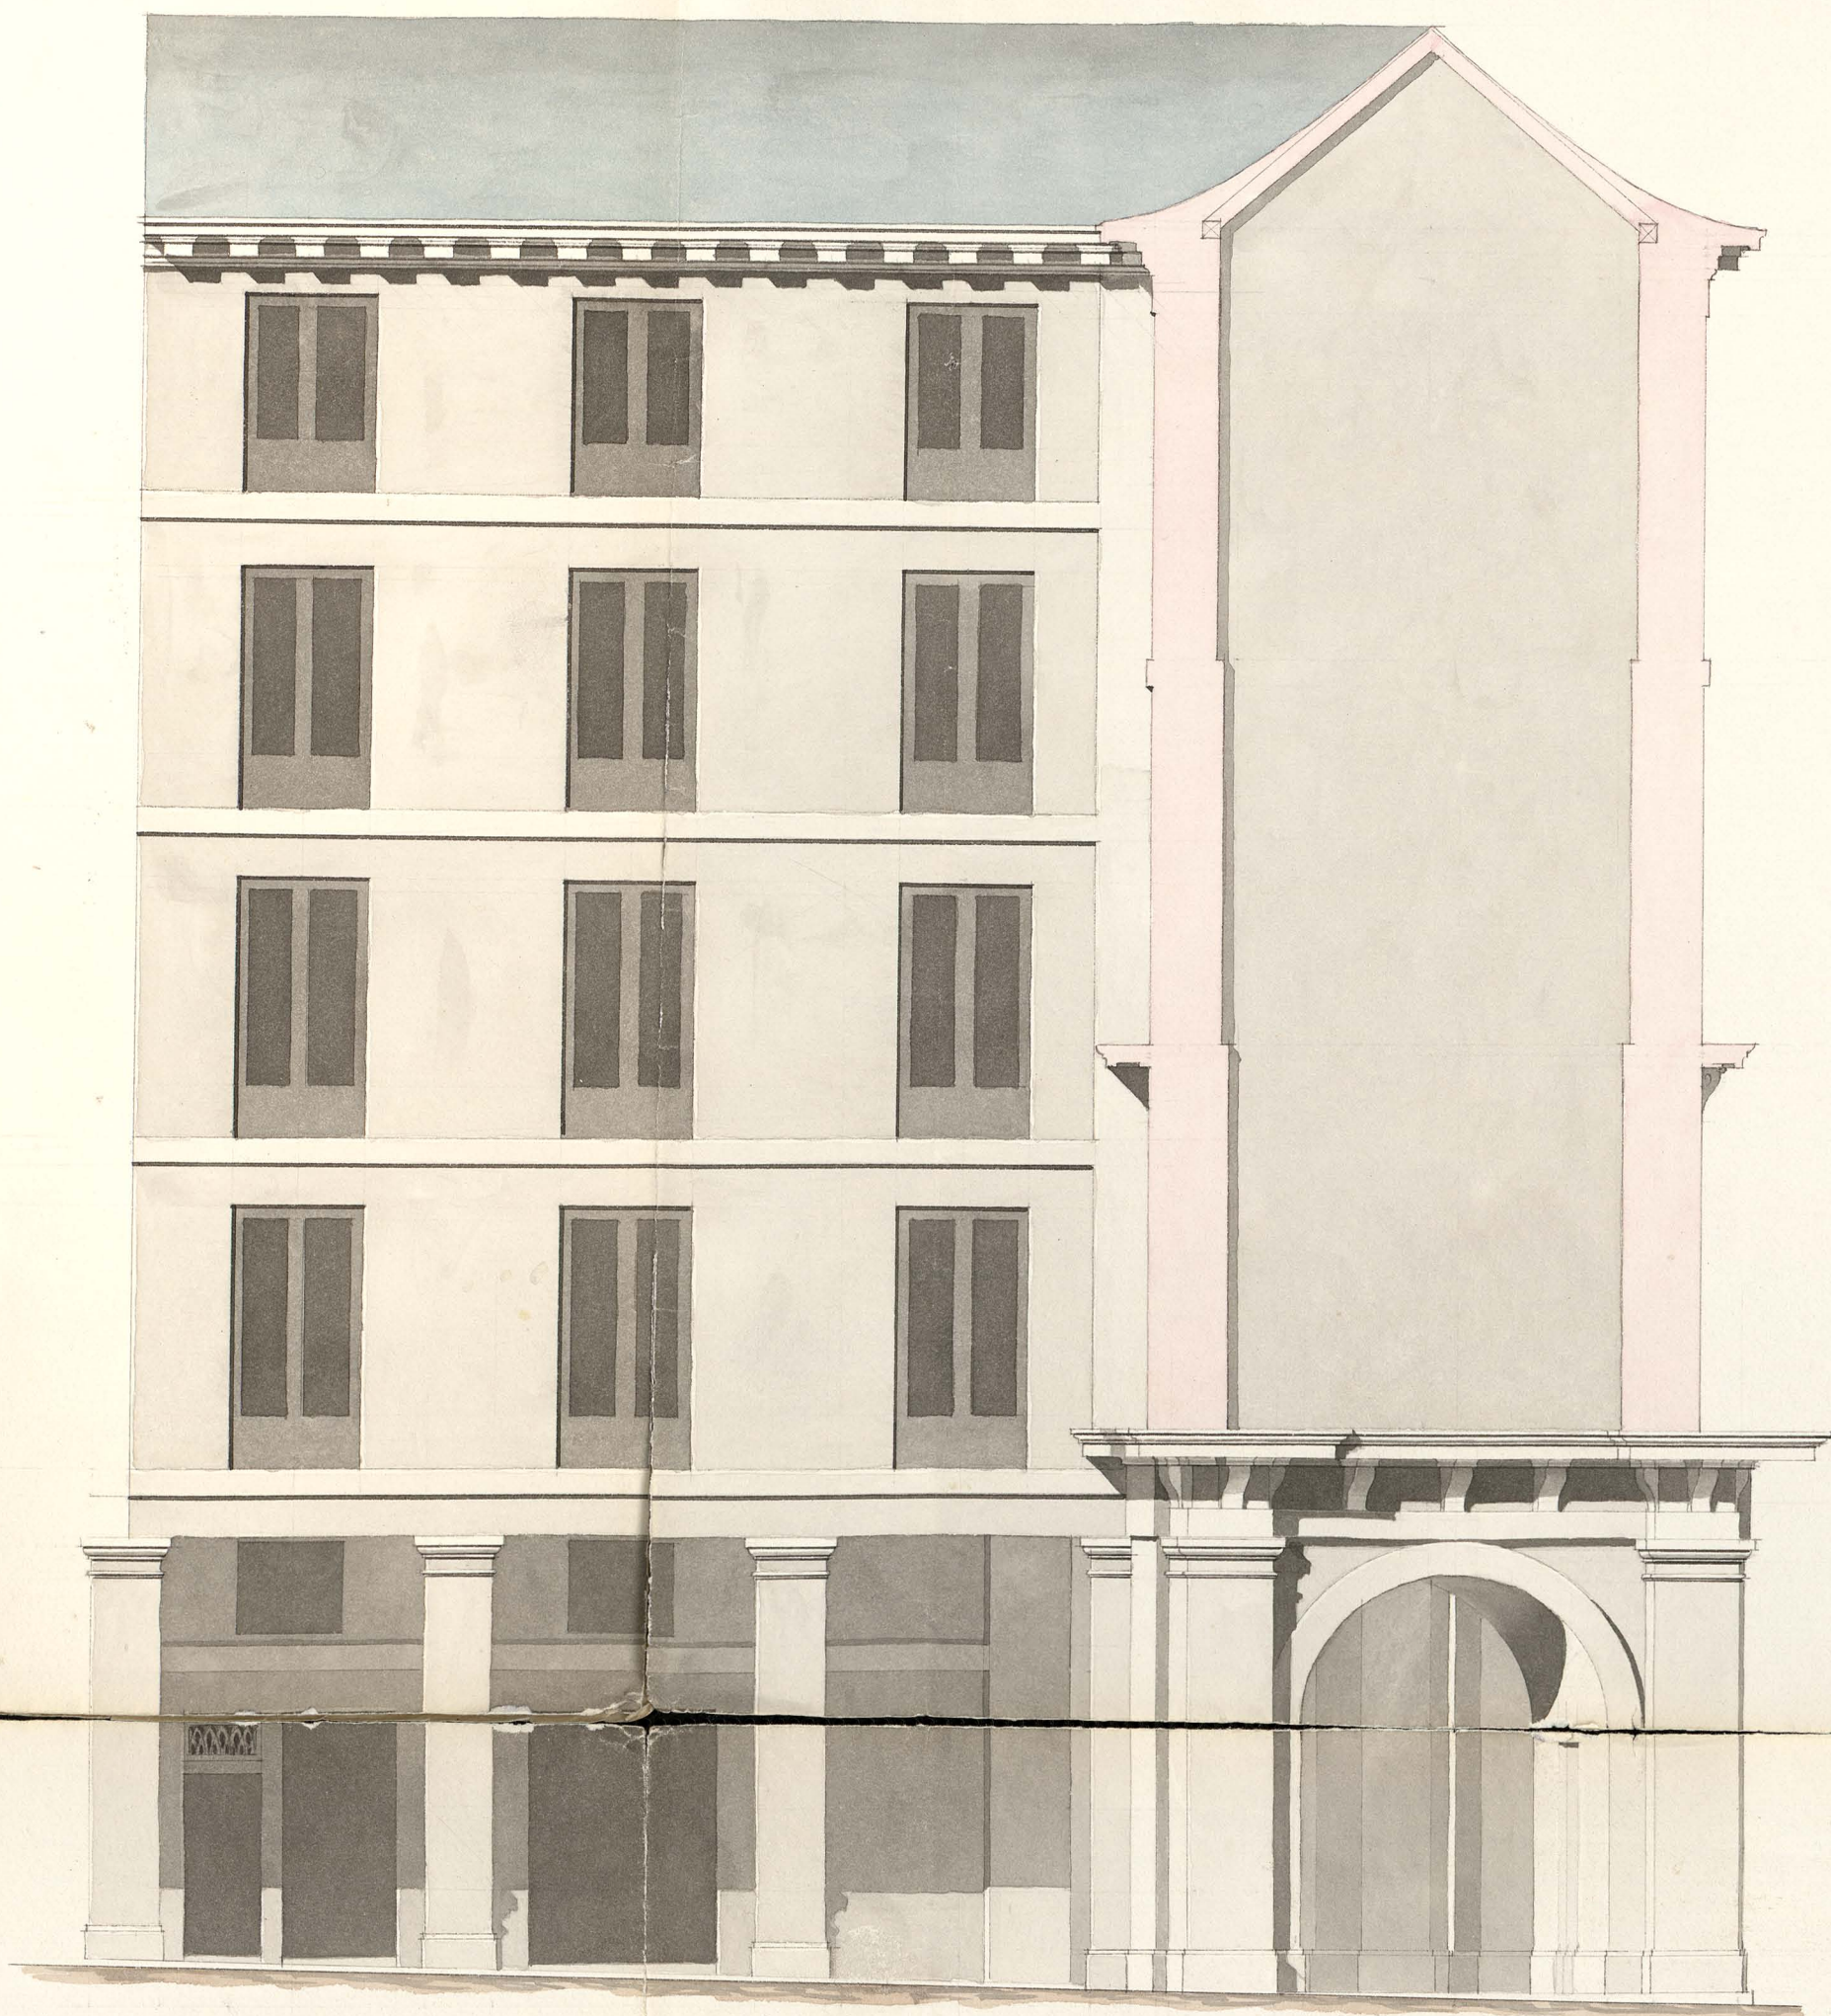

Informado en 21 de Mayo de 1832.

Mazpule
[Signature]


Escala de 40 pies Castellanos.

Ayuntamiento de Madrid

Madrid 20 de Febrero de 1832

Juan José Sánchez, Ponder.

Proyecto de la fachada a la Plaza Real de la Casa señalada con las n.º 12 y 13 de la m.ª 162.

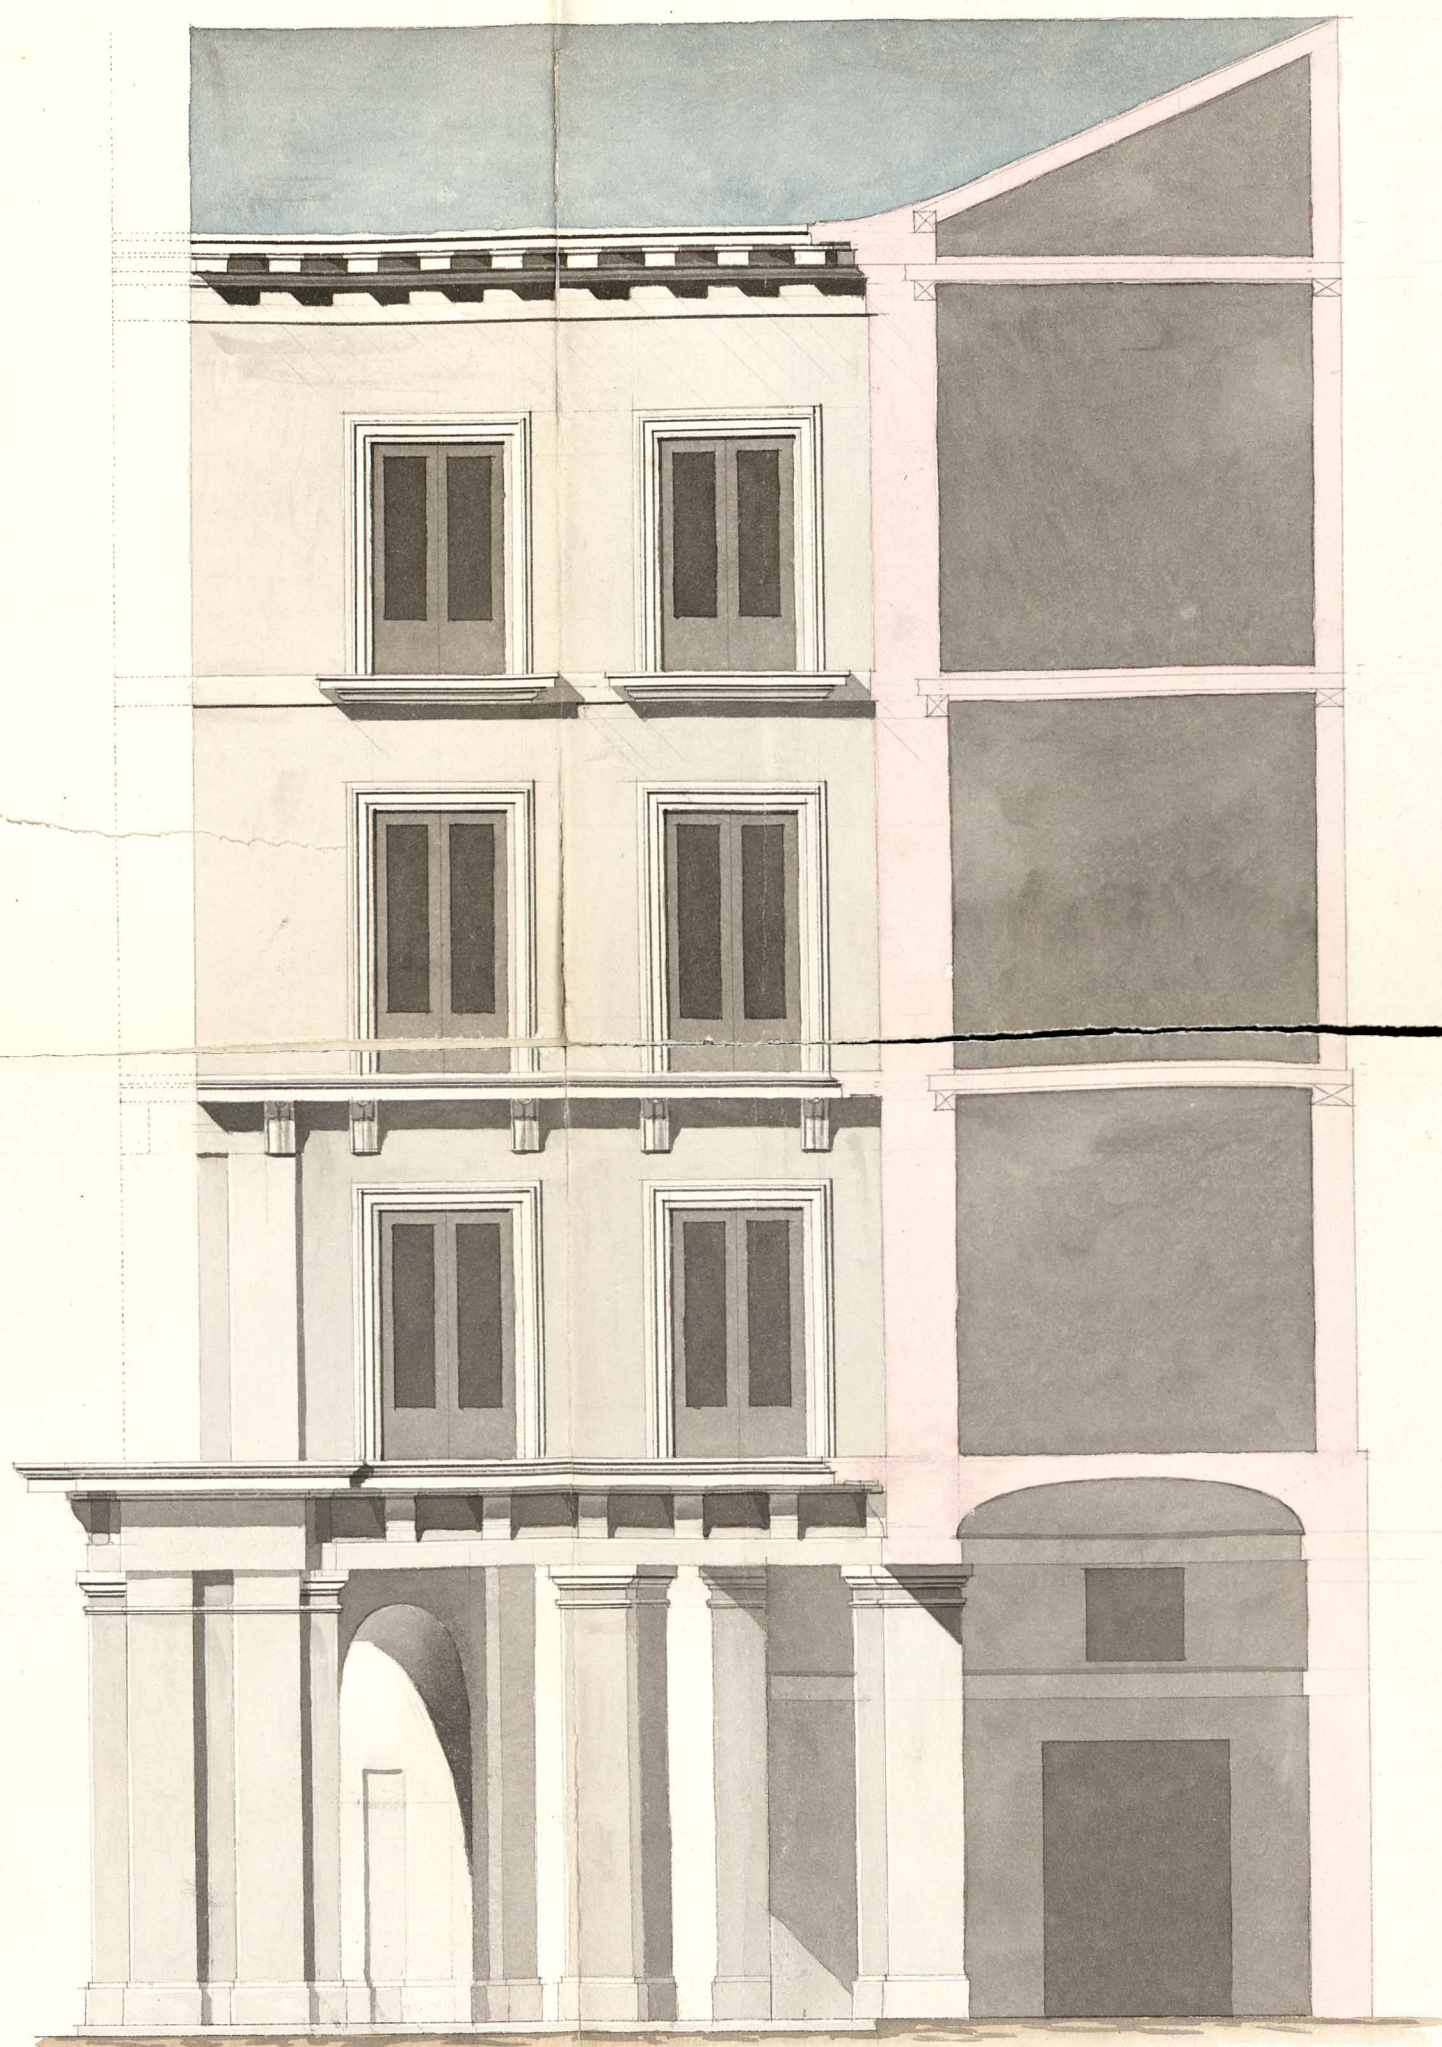

Informado en 21 de Marzo de 1832.

Manuel de Guzmán

Escala de 50 pies Castellanos.

Madrid 20 de Febrero de 1832.

Juan José Sánchez Vánder

[Signature]

