



PLANO GENERAL.
ESCALA 1:1000

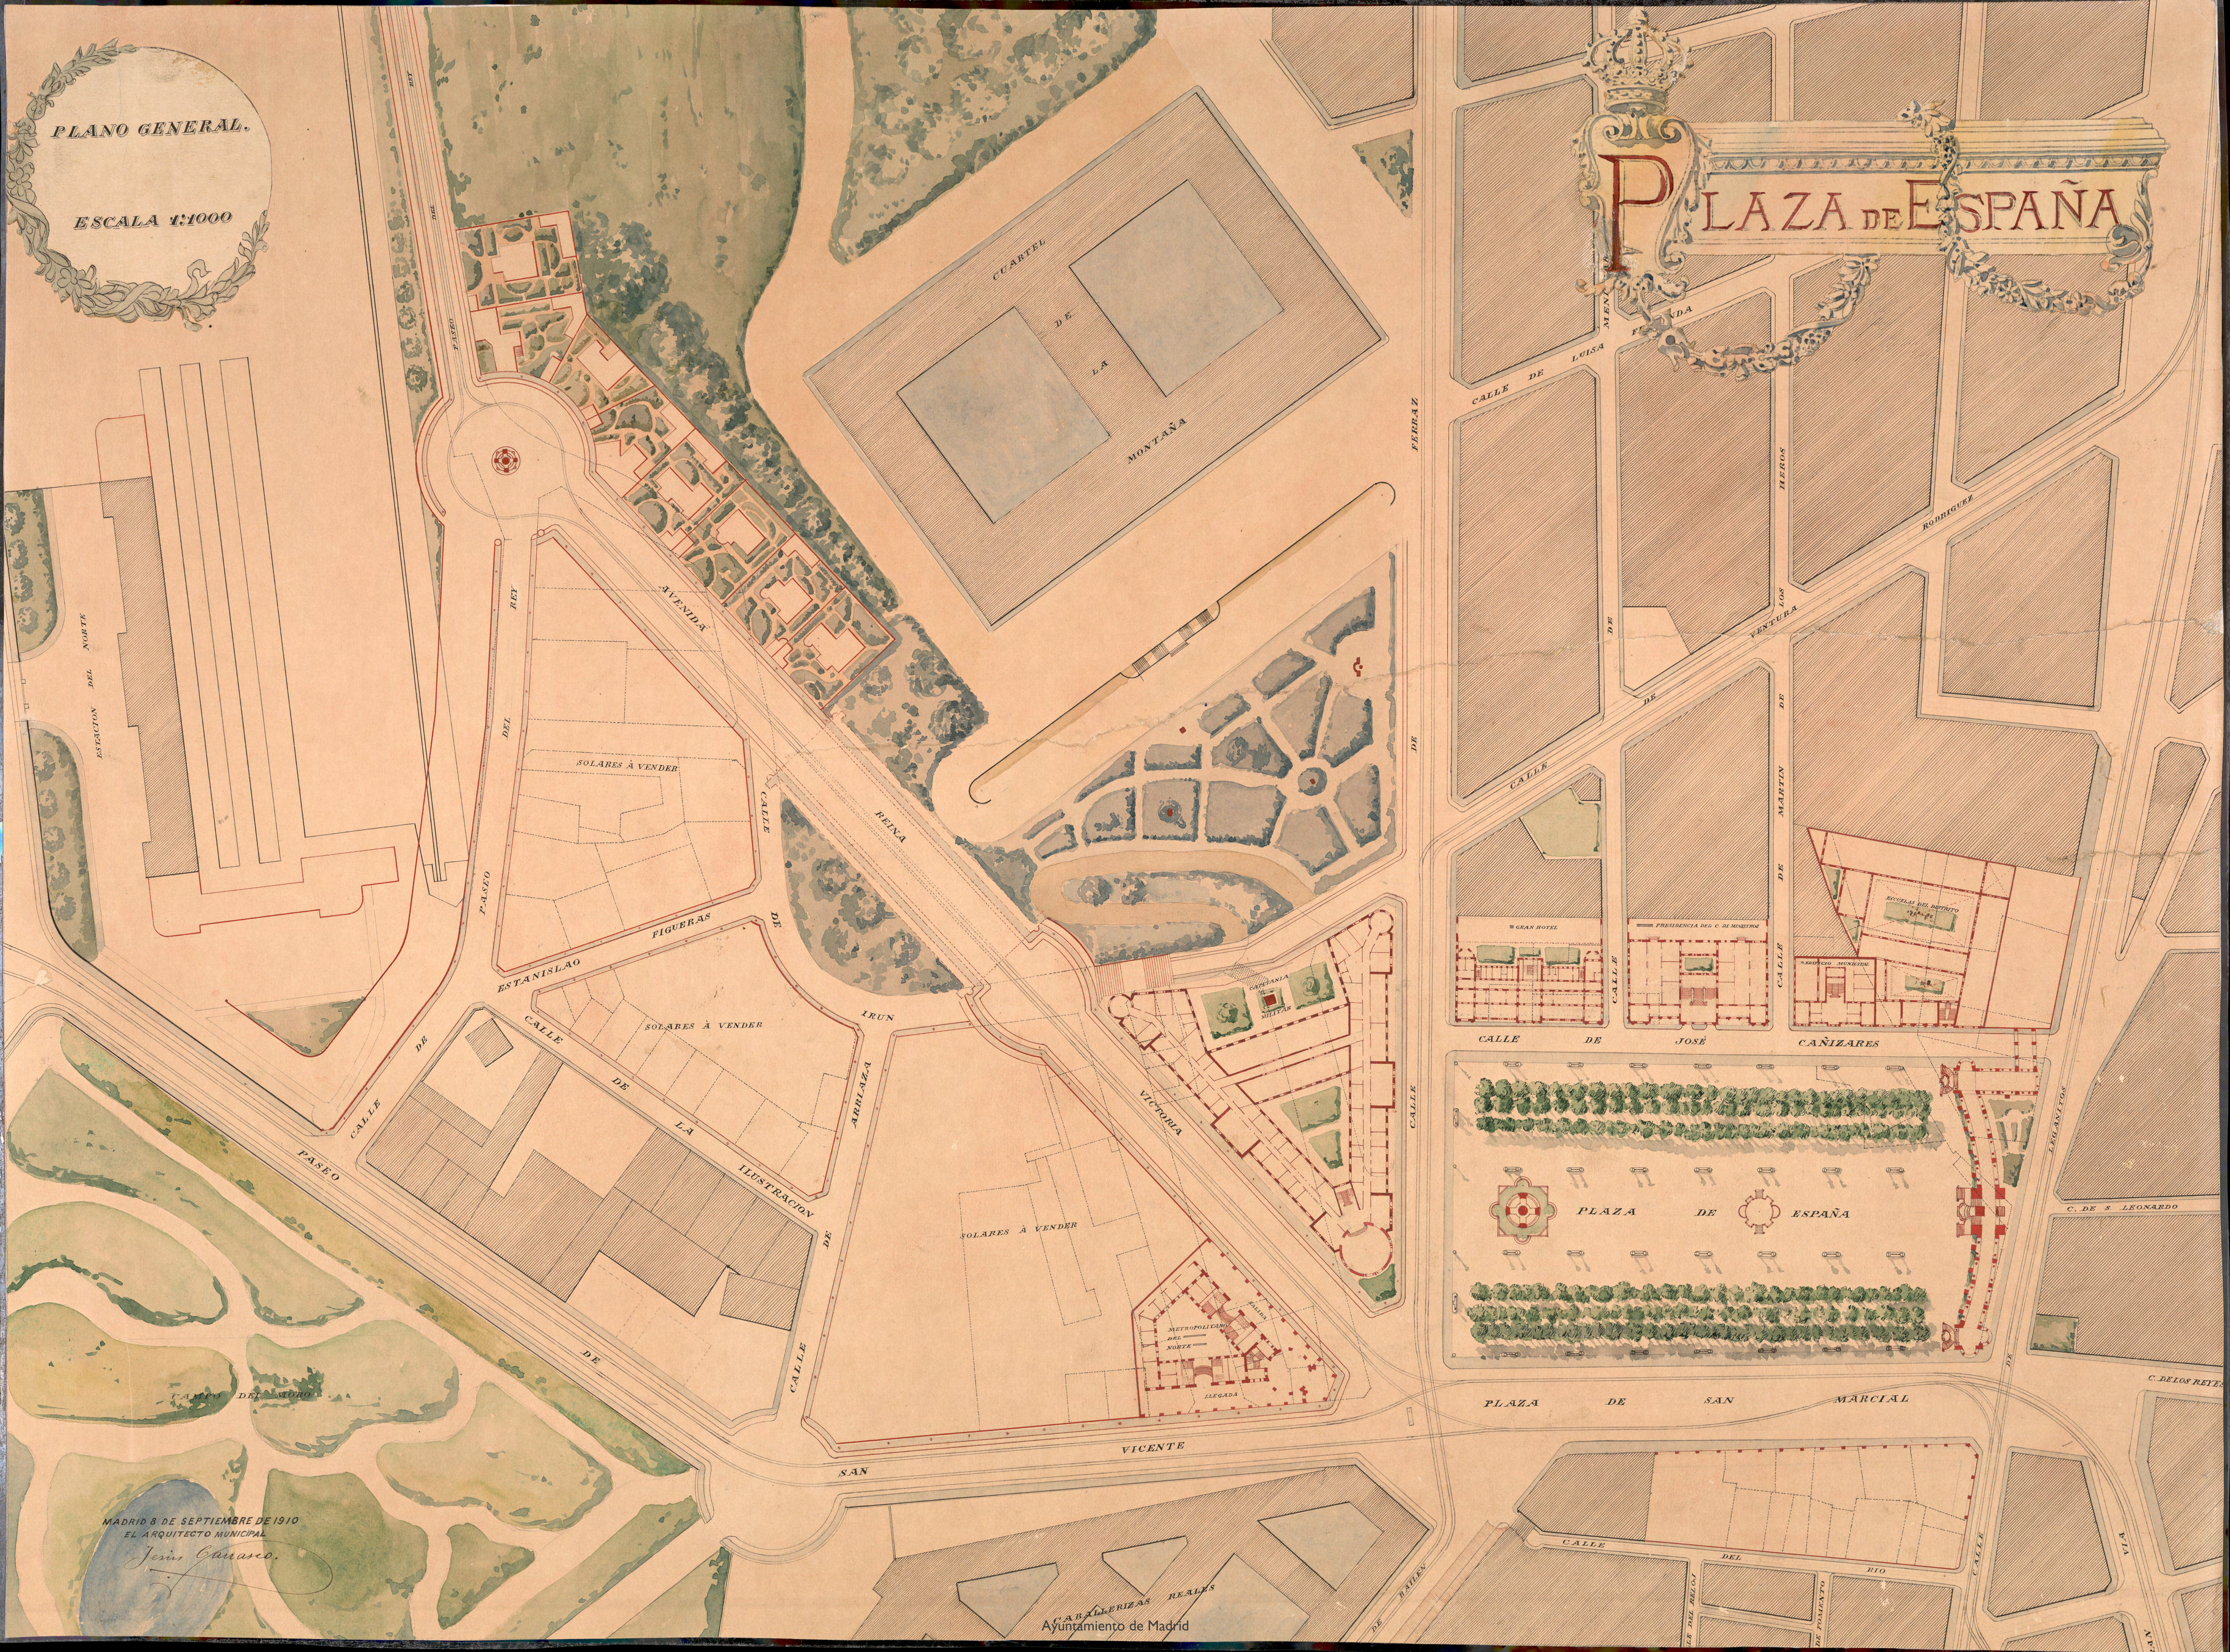

PLAZA DE ESPAÑA

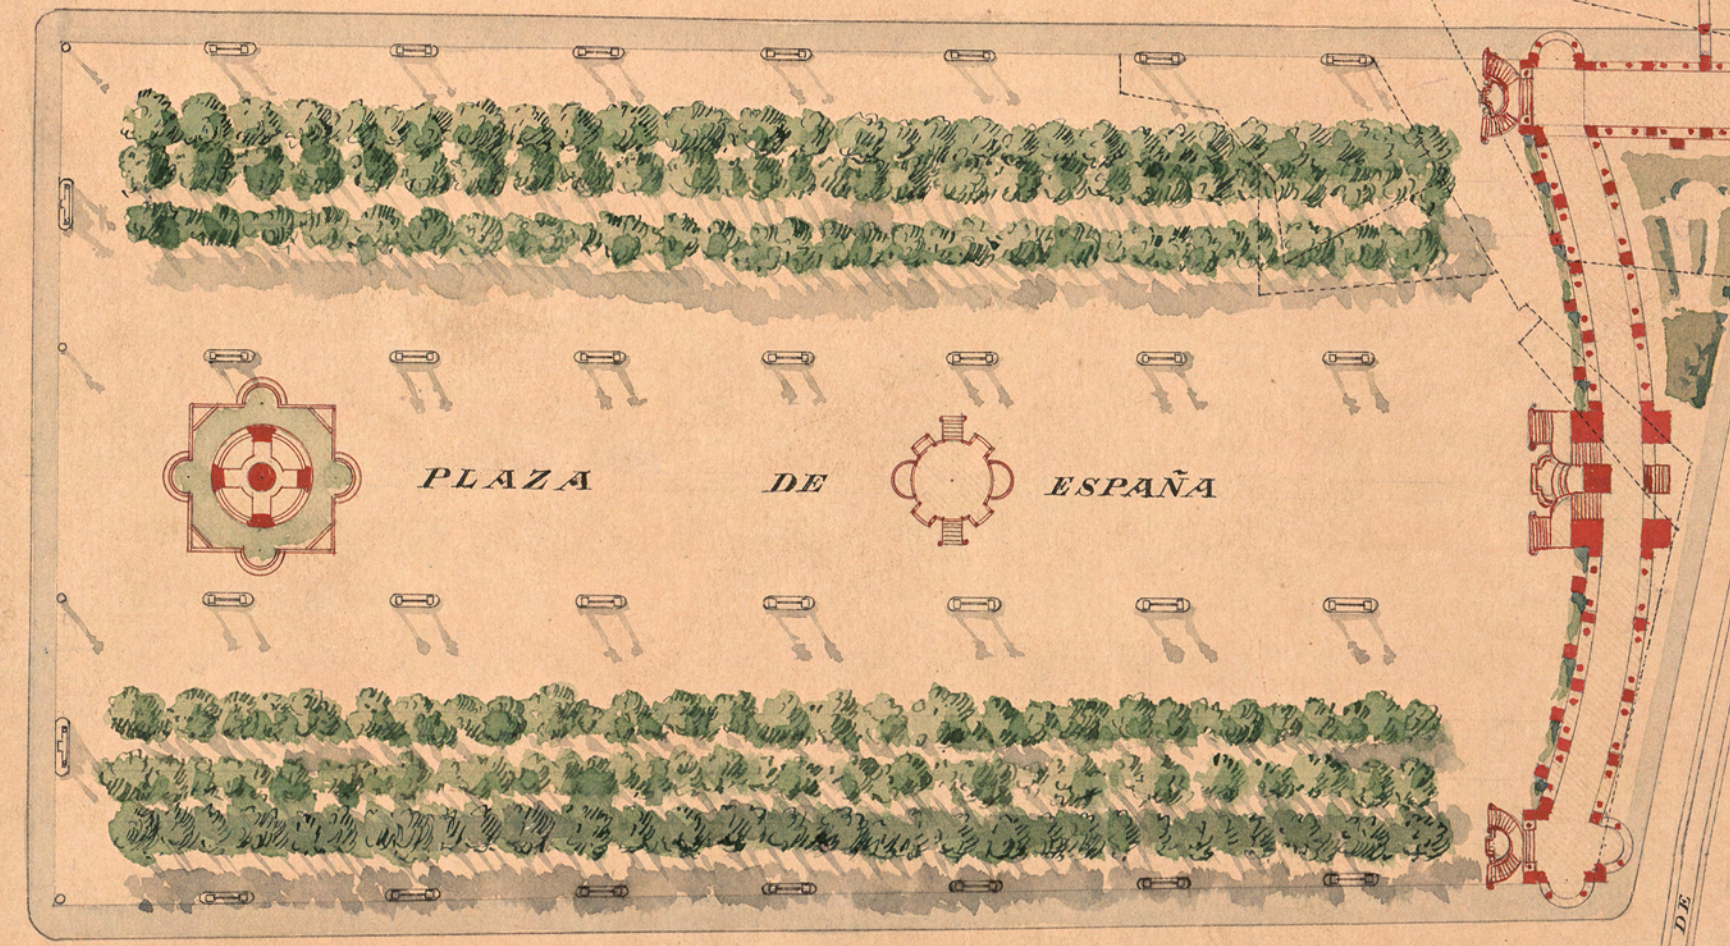

MADRID 8 DE SEPTIEMBRE DE 1910
EL ARQUITECTO MUNICIPAL
Jesús Canasco.

Ayuntamiento de Madrid