

División de la Fuente de Apolo, y las quatro Estaciones del Año que se ha de colocar por terminos de las Viruelas de las Calles
del Pazo del Prado, que vienen a ella, de la Fuente de Atocha, y de Recoletos.

Metaendente

Vubo el agua del Orde grande el Prado, vubo
el enmarc e la cepa de la fuente de Apolo
diez pies a nivel comado.


Desde la Zepa 10 pies y 5 de los
Desde el piso del Camarín 8 pies y 6 de los y 2

Razon de la altura del agua viruela
del Prado para la Fuente de Apolo

Encima del enmarc que oy tiene la cepa de la fuente
de Atocha a 10 de los vubo el agua nueva pies y
medio

Rodriguez

Ventura Rodriguez
Escultor

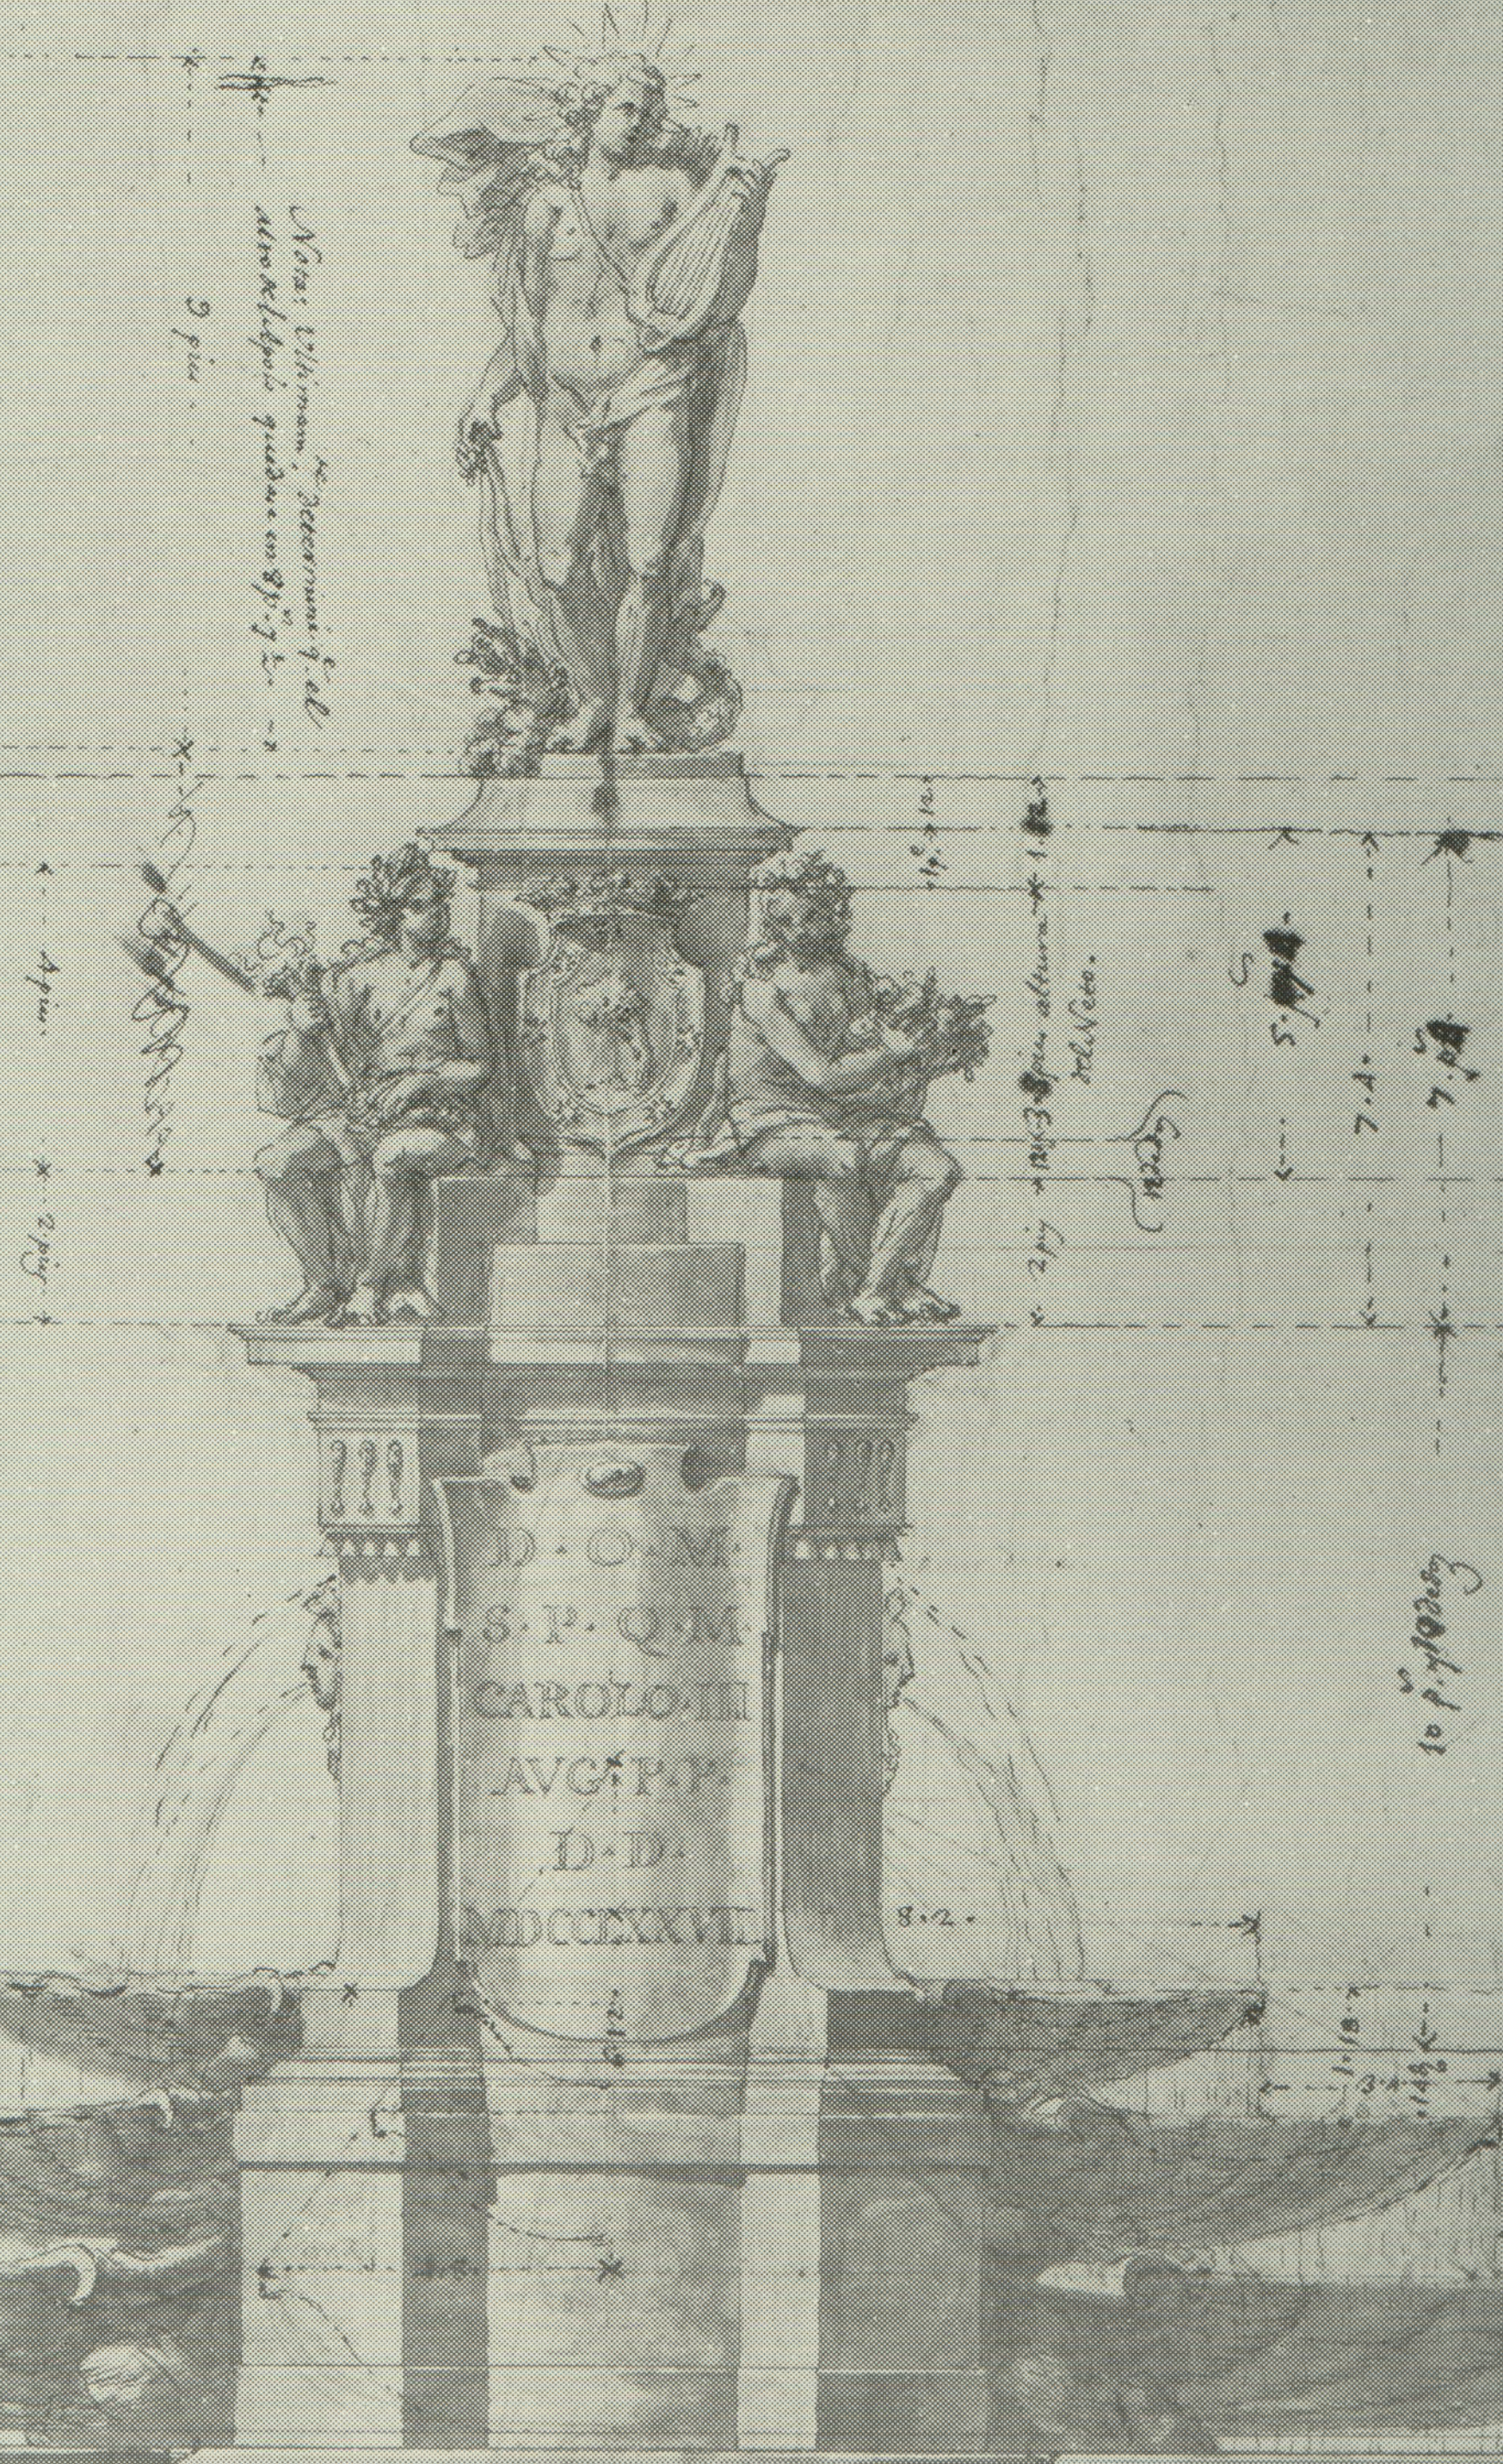

Caudal de agua q. ha de surtir en esta Fuente.

- a. Agua dulce: 8 r. --- 8
 - b. Del viapo viejo --- 30
 - c. Dela Fuente de Cybele, aguada 32
- Esta de recien el Camarín: 70 r. de agua lo mas,
para hui a las quatro Fuentes de la Calle de la Huerta

Escala para el Modelo.

MUSEO MUNICIPAL

Noviembre 1983 ~ Enero 1984

EL ARQUITECTO D. VENTURA RODRIGUEZ
(1717 ~ 1785)

AYUNTAMIENTO DE MADRID ~ CONCEJALIA DE CULTURA
Ayuntamiento de Madrid